SEZIONE 19

PROGRESSIVA 900.00

A	ANTICAPILLARE	m²	8.21
F	FOSSO	m²	5.74
P	STRADELLO	m²	1.60
RI	RILEVATO	m²	12.91
RN	RINTERRO	m²	3.26
SB	BALLAST	m²	5.37
ST	STERRO	m²	3.10
SU	SUB-BALLAST	m²	1.55
e	SUPERCOMPATTATO	m	14.23
g	GEOTESSILE	m	16.91
sc	SCOTICO	m	16.31
t	VEGETALE	m	5.64

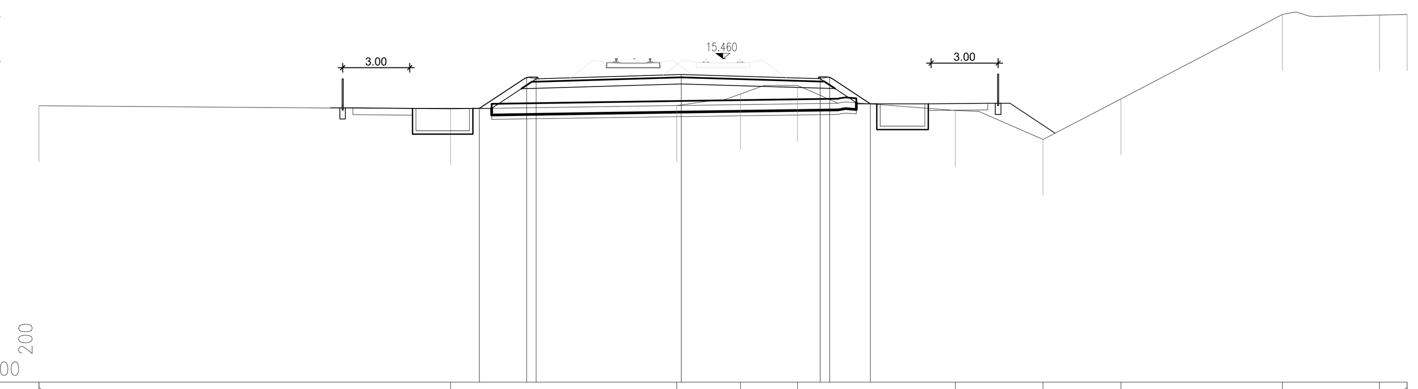

PROGRESSIVE TERRENO	-30.60	-12.18	-2.07	0.78	3.33	10.39	14.32	17.80	25.02	29.36	30.60
PARZIALI TERRENO	18.42	10.11	2.85	2.55	7.06	3.93	3.48	7.22	4.34	1.24	
QUOTE TERRENO	13.35	13.21	13.36	13.88	14.26	13.14	11.85	13.66	17.43	17.41	17.43
PROGRESSIVE PROGETTO	-10.90	-8.78	-8.36	-1.87	4.35	4.77	6.59				
PARZIALI PROGETTO	2.12	0.42	6.49	6.22	0.42	1.82					
QUOTE PROGETTO	13.23	14.63	14.55	14.75	14.56	14.64	13.44				

SEZIONE 20

PROGRESSIVA 950.00

A	ANTICAPILLARE	m²	7.80
F	FOSSO	m²	5.74
P	STRADELLO	m²	1.59
RI	RILEVATO	m²	4.65
RN	RINTERRO	m²	3.13
SB	BALLAST	m²	5.39
ST	STERRO	m²	8.52
SU	SUB-BALLAST	m²	1.53
e	SUPERCOMPATTATO	m	14.22
g	GEOTESSILE	m	16.22
sc	SCOTICO	m	15.61
t	VEGETALE	m	4.76

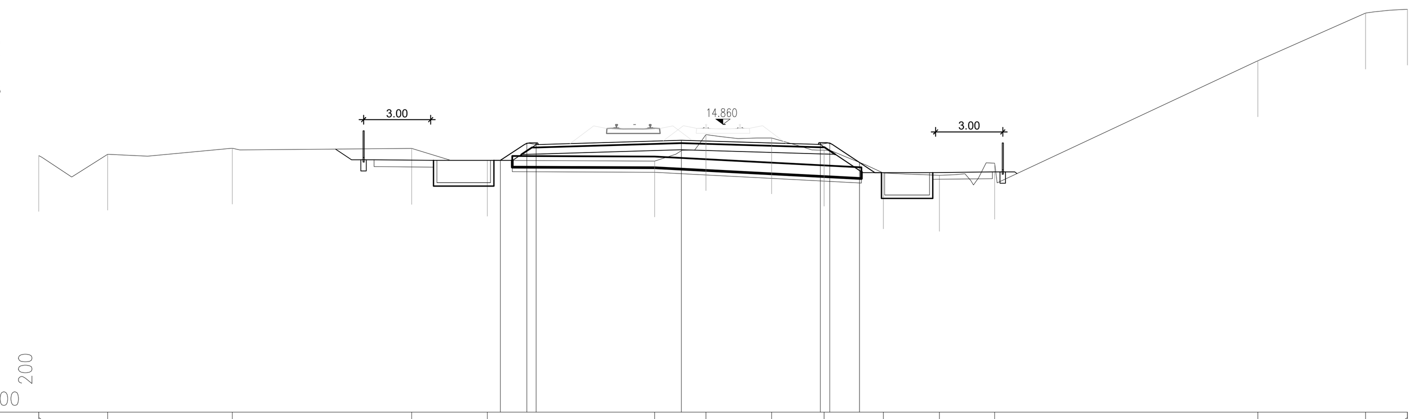

PROGRESSIVE TERRENO	-30.60	-27.51	-21.95	-13.92	-10.54	-3.06	-0.77	2.17	4.52	7.17	9.67	12.15	23.91	28.73	30.60
PARZIALI TERRENO	3.09	5.56	8.03	3.38	7.48	2.29	2.94	2.35	2.65	2.50	2.48	11.76	4.82	1.87	
QUOTE TERRENO	13.47	13.52	13.80	13.79	13.25	13.22	14.40	14.25	13.71	12.69	12.58	13.13	17.70	19.84	20.01
PROGRESSIVE PROGETTO	-9.96	-8.77	-8.35	-1.87	4.35	4.77	6.10								
PARZIALI PROGETTO	1.19	0.42	6.48	6.22	0.42	1.33									
QUOTE PROGETTO	13.25	14.03	13.95	14.15	13.96	14.04	13.16								

SEZIONE 21

PROGRESSIVA 1000.00

A	ANTICAPILLARE	m²	1.76
F	FOSSO	m²	5.74
P	STRADELLO	m²	1.59
SB	BALLAST	m²	5.42
ST	STERRO	m²	2.95
SU	SUB-BALLAST	m²	1.54
e	SUPERCOMPATTATO	m	14.22
g	GEOTESSILE	m	15.82
sc	SCOTICO	m	14.80
t	VEGETALE	m	1.77

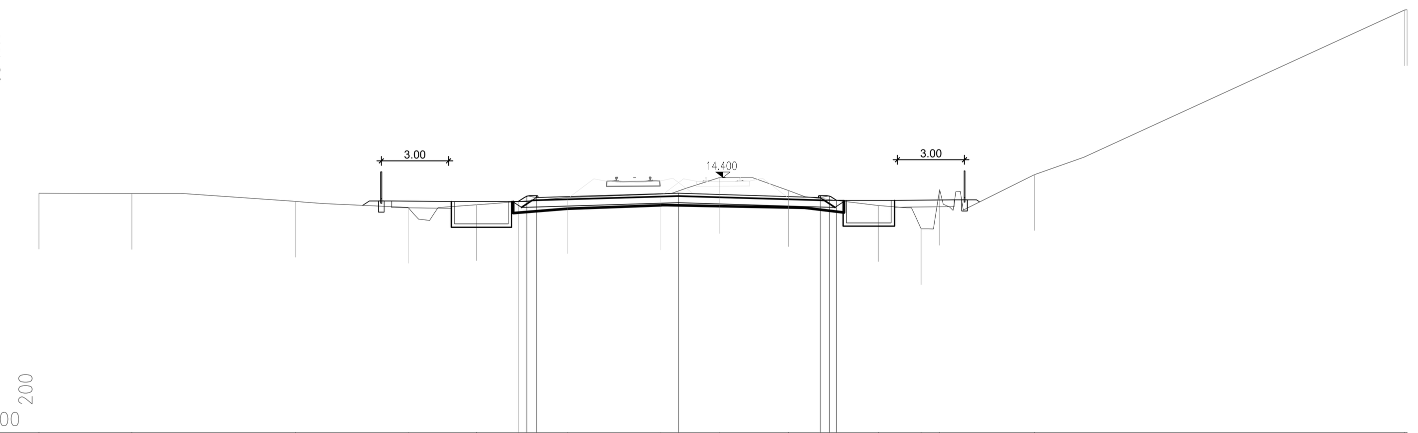

PROGRESSIVE TERRENO	-30.60	-26.44	-19.13	-14.08	-11.02	-6.97	-2.81	-0.18	2.94	6.95	8.86	9.69	13.93	30.49	30.60
PARZIALI TERRENO	4.16	7.31	5.05	3.06	4.05	4.16	2.63	3.12	4.01	1.91	0.83	4.24	16.56	0.11	
QUOTE TERRENO	13.70	13.68	13.33	13.06	13.18	13.50	13.66	14.39	13.81	13.14	12.11	13.87	14.52	21.89	21.90
PROGRESSIVE PROGETTO	-9.17	-8.77	-8.35	-2.00	4.35	4.77	5.09								
PARZIALI PROGETTO	0.40	0.42	6.35	6.35	0.42	0.32									
QUOTE PROGETTO	13.32	13.58	13.50	13.69	13.50	13.58	13.37								

SEZIONE 16

PROGRESSIVA 750.00

A	ANTICAPILLARE	m²	11.36
F	FOSSO	m²	5.75
P	STRADELLO	m²	1.60
RI	RILEVATO	m²	52.16
RN	RINTERRO	m²	4.55
SB	BALLAST	m²	5.43
SU	SUB-BALLAST	m²	1.55
e	SUPERCOMPATTATO	m	14.24
g	GEOTESSILE	m	23.32
sc	SCOTICO	m	22.72
t	VEGETALE	m	13.12

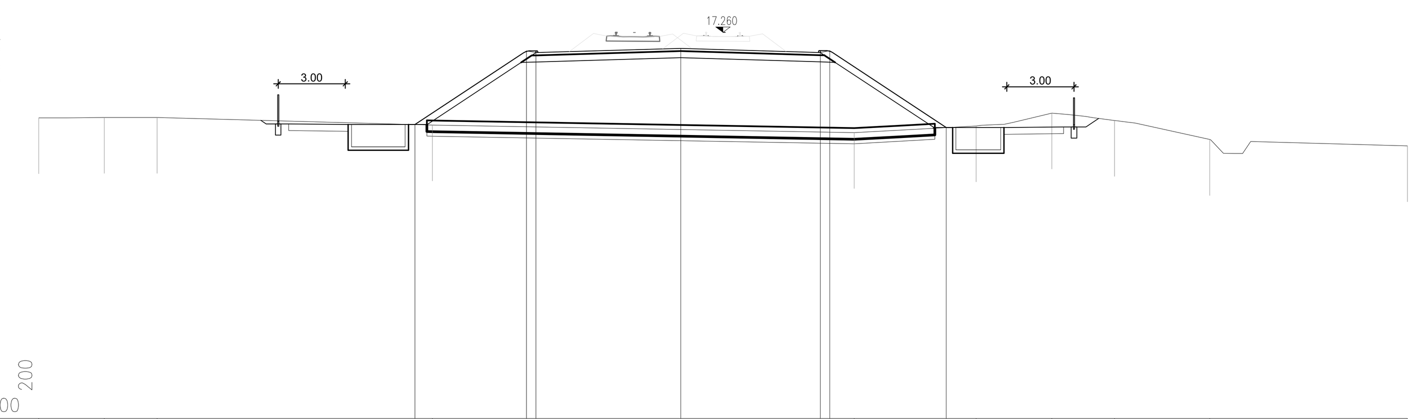

PROGRESSIVE TERRENO	-30.60	-27.67	-25.31	-12.99	5.87	11.32	14.70	17.51	21.76	30.60
PARZIALI TERRENO	2.93	2.36	12.32	18.86	5.45	3.38	2.81	4.25	8.84	
QUOTE TERRENO	13.44	13.46	13.46	13.12	12.78	13.08	13.65	13.32	12.47	12.19
PROGRESSIVE PROGETTO	-13.78	-8.79	-8.37	-1.89	4.35	4.77	9.98			
PARZIALI PROGETTO	4.99	0.42	6.48	6.24	0.42	5.21				
QUOTE PROGETTO	13.14	16.43	16.35	16.55	16.36	16.44	13.01			

SEZIONE 11

PROGRESSIVA 500.00

A	ANTICAPILLARE	m²	18.79
BO	BONIFICA	m²	6.69
RI	RILEVATO	m²	106.49
RN	RINTERRO	m²	13.40
SB	BALLAST	m²	5.39
SU	SUB-BALLAST	m²	1.55
e	SUPERCOMPATTATO	m	15.35
g	GEOTESSILE	m	67.90
sc	SCOTICO	m	33.45
t	VEGETALE	m	25.36

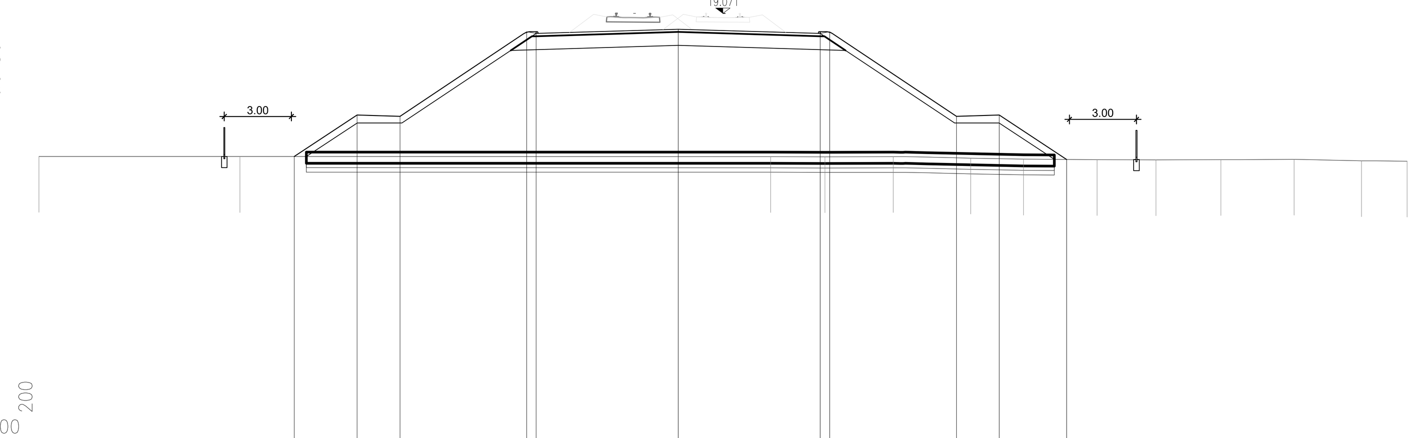

PROGRESSIVE TERRENO	-30.60	-21.61	2.13	4.56	7.61	11.08	13.44	16.73	19.36	22.27	25.55	28.56	30.60
PARZIALI TERRENO	8.99	23.74	2.43	3.05	3.47	2.36	3.29	2.63	2.91	3.28	3.01	2.04	
QUOTE TERRENO	12.67	12.67	12.67	12.66	12.67	12.60	12.55	12.53	12.52	12.53	12.55	12.48	12.46
PROGRESSIVE PROGETTO	-19.18	-16.36	-14.45	-8.78	-8.36	-2.00	4.35	4.77	10.44	12.36	15.37		
PARZIALI PROGETTO	2.82	1.91	5.67	0.42	6.36	6.35	0.42	5.67	1.92	3.01			
QUOTE PROGETTO	12.67	14.53	14.47	18.25	18.17	18.36	18.17	18.25	14.47	14.53	12.54		

SEZIONE 24

PROGRESSIVA 1149.95

A	ANTICAPILLARE	m²	3.67
F	FOSSO	m²	5.75
P	STRADELLO	m²	1.61
RI	RILEVATO	m²	1.52
SB	BALLAST	m²	5.34
ST	STERRO	m²	5.82
SU	SUB-BALLAST	m²	1.50
e	SUPERCOMPATTATO	m	14.83
g	GEOTESSILE	m	8.80
t	VEGETALE	m	6.26

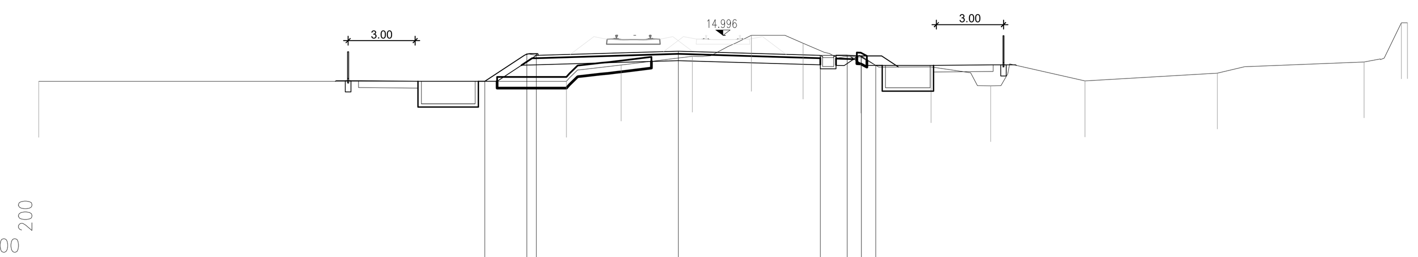

PROGRESSIVE TERRENO	-30.60	-7.01	-4.56	-1.37	1.27	3.58	6.16	9.30	11.97	16.19	22.10	28.67	30.33	30.60
PARZIALI TERRENO	23.59	2.45	3.19	2.64	2.31	2.58	3.14	2.67	4.22	5.91	6.57	1.66	0.27	
QUOTE TERRENO	12.94	12.94	13.67	14.06	15.00	14.65	14.02	13.59	12.74	12.95	13.31	13.81	15.55	15.56
PROGRESSIVE PROGETTO	-10.65	-8.77	-8.35	-2.00	4.35	5.55	6.19	6.83						
PARZIALI PROGETTO	1.88	0.42	6.35	6.35	1.20	0.64	0.64							
QUOTE PROGETTO	12.94	14.18	14.10	14.29	14.10	14.10	14.07	13.65						

COMMITTENTE:

RFI RETE FERROVIARIA ITALIANA
GRUPPO FERROVIE DELLO STATO ITALIANE

PROGETTAZIONE:

ITALFERR
GRUPPO FERROVIE DELLO STATO ITALIANE

DIRETTRICE FERROVIARIA MESSINA-CATANIA-PALERMO
NODO DI CATANIA

U.O. INFRASTRUTTURE SUD

PROGETTO DEFINITIVO

INTERRAMENTO LINEA PER IL PROLUNGAMENTO DELLA PISTA DELL'AEROPORTO DI FONTANAROSSA E PER LA MESSA A STI DEL TRATTO DI LINEA INTERESSATO.

MACROFASE FUNZIONALE 1

LOTTO 2

Bretella CT-SR e Fascio A-P di prima fase e Collegamento Fascio A-P-Interporto - TRACCIATI - IF

Infrastruttura ferroviaria - Coll.to Fascio A/P-Interporto -Sezioni trasversali - Tav. 4/4

SCALA: 1:200

COMMESSA	LOTTO	FASE	ENTE	TIPO DOC.	OPERA/DISCIPLINA	PROGR.	REV.
RS3H	02	D	78	W9	IF0001	025	B

Rev.	Descrizione	Redatto	Data	Verificato	Data	Approvato	Data	Autorizzato Data
A	Emissione esecutiva	L.Nani	Gennaio 2020	C.Toraldo	Gennaio 2020	S.Vanfiori	Gennaio 2020	D.Tiberti Marzo 2020
B	Emissione esecutiva	L.Nani	Marzo 2020	C.Toraldo	Marzo 2020	S.Vanfiori	Marzo 2020	

File: RS3H.0.2.D.78.W9.IF.00.0.1.025.B | n. Elab.: