


SEZIONE 2
PROGRESSIVA 50.00


SB BALLAST 2.80
 SU STERZO 1.00
 SU SUB-BALLAST 1.00
 SUPERCOMPATTATO 5.40

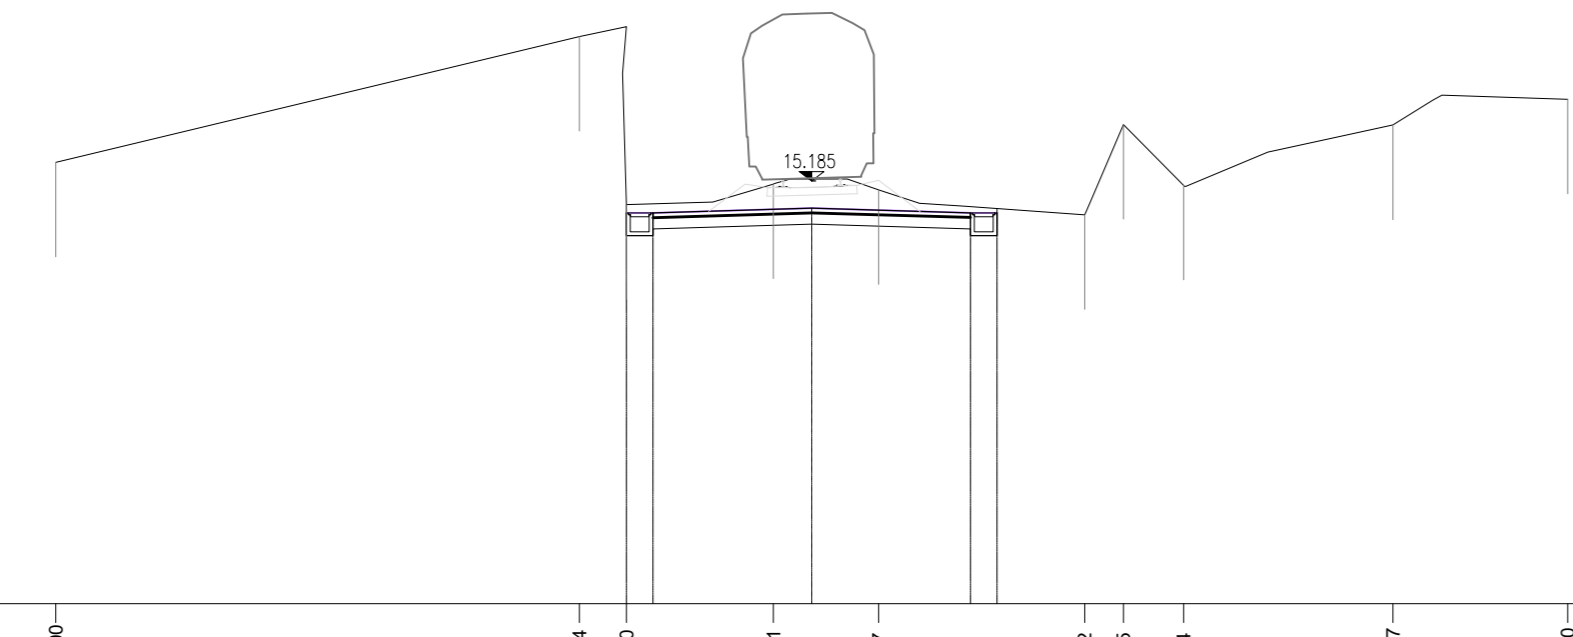

PROGRESSIVE TERRENO	20.00																					
PARZIALI TERRENO		13.86																				
QUOTE TERRENO	15.88																					
PROGRESSIVE PROGETTO																						
PARZIALI PROGETTO																						
QUOTE PROGETTO	14.32																					

SEZIONE 6
PROGRESSIVA 250.00


R RILEVATO 0.44
 SB BALLAST 6.28
 SU STERZO 1.00
 SU SUB-BALLAST 1.00
 SUPERCOMPATTATO 1.14

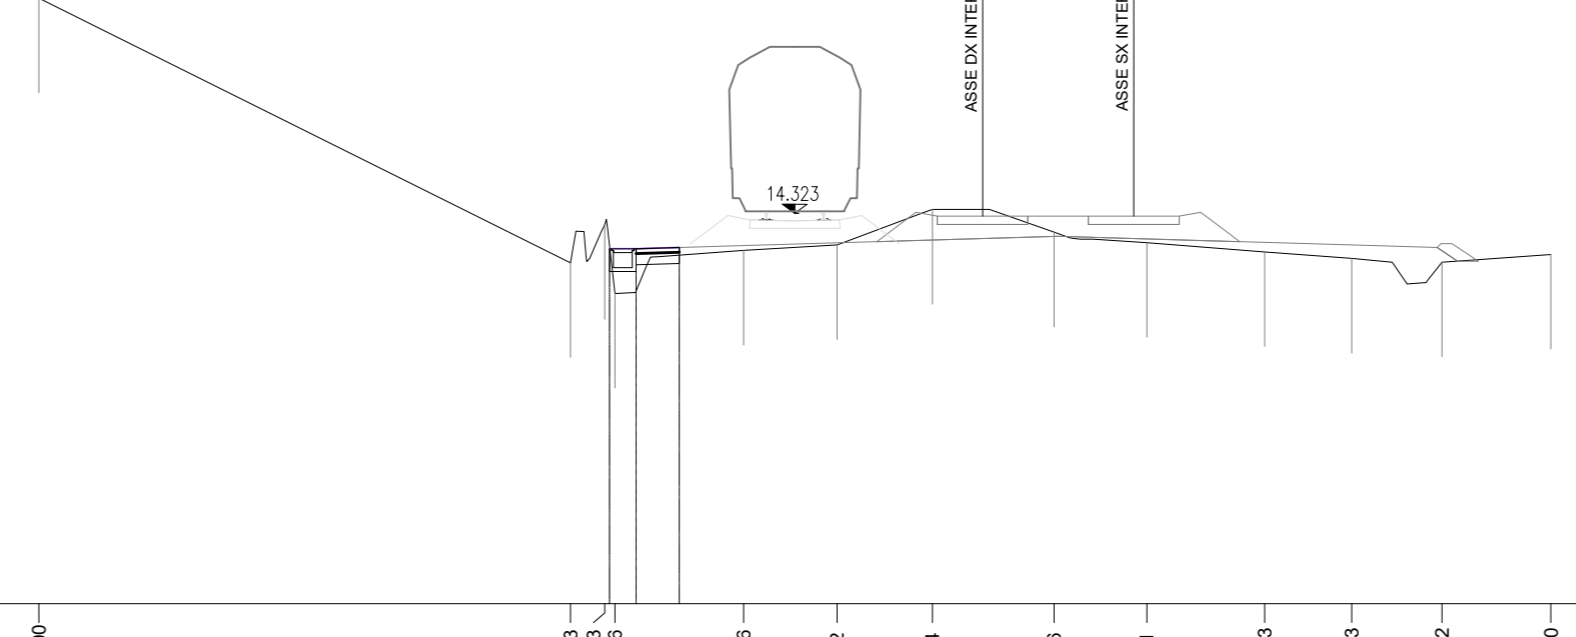

PROGRESSIVE TERRENO	20.00																					
PARZIALI TERRENO		14.07																				
QUOTE TERRENO	20.02																					
PROGRESSIVE PROGETTO																						
PARZIALI PROGETTO																						
QUOTE PROGETTO	13.38																					

SEZIONE 3
PROGRESSIVA 100.00


SB BALLAST 2.83
 SU STERZO 1.02
 SU SUB-BALLAST 1.00
 SUPERCOMPATTATO 5.40
 VEGETALE 5.26

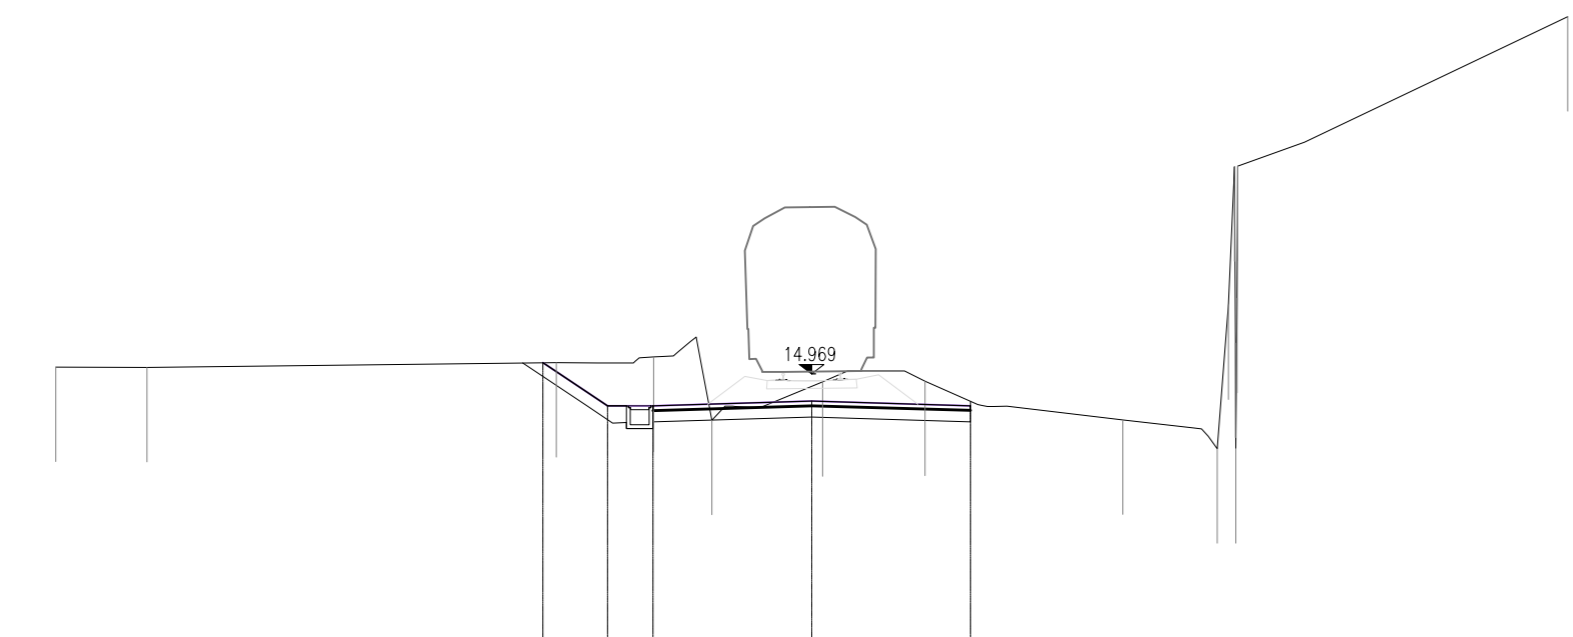

PROGRESSIVE TERRENO	20.00																					
PARZIALI TERRENO		2.41		10.83																		
QUOTE TERRENO	15.13																					
PROGRESSIVE PROGETTO																						
PARZIALI PROGETTO																						
QUOTE PROGETTO	15.26																					

SEZIONE 7
PROGRESSIVA 300.00


R RILEVATO 0.44
 SB BALLAST 6.28
 SU STERZO 1.00
 SU SUB-BALLAST 1.00
 SUPERCOMPATTATO 1.14
 VEGETALE 5.26

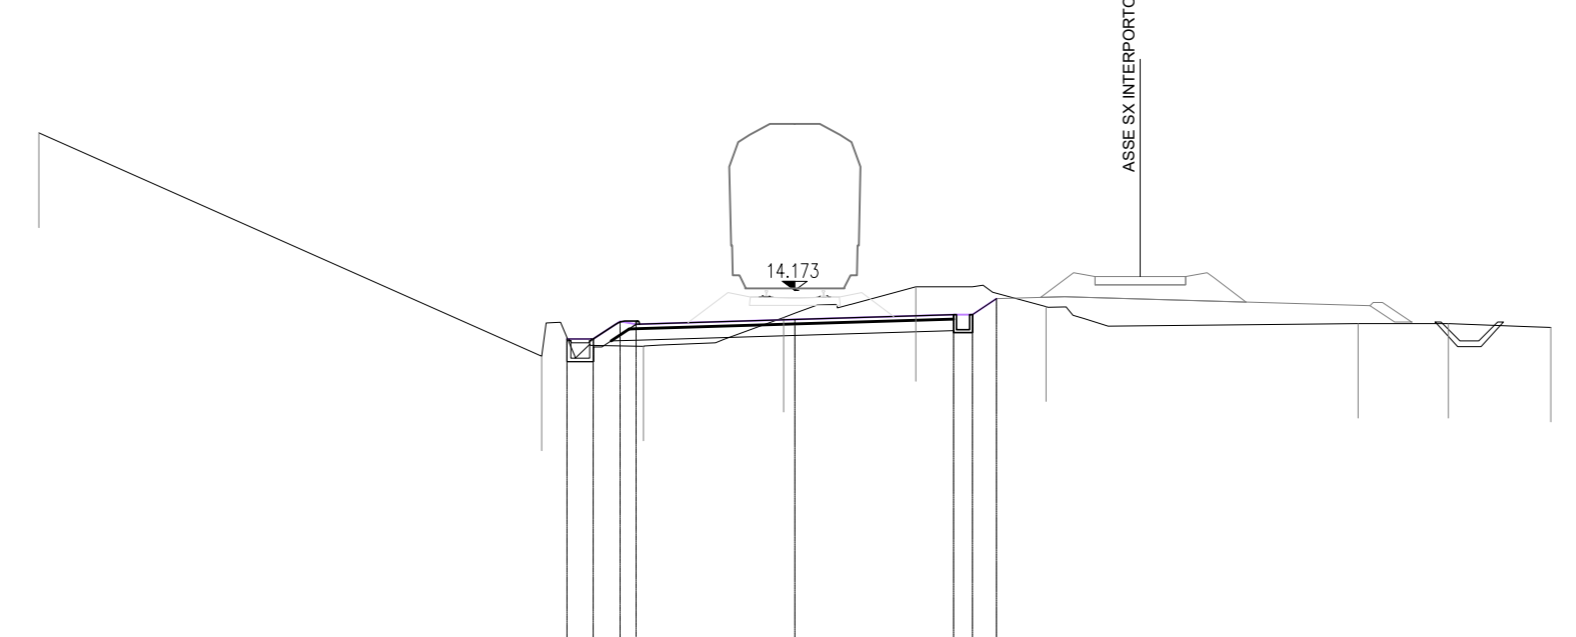

PROGRESSIVE TERRENO	20.00																					
PARZIALI TERRENO		13.30																				
QUOTE TERRENO	16.34																					
PROGRESSIVE PROGETTO																						
PARZIALI PROGETTO																						
QUOTE PROGETTO	12.88																					

SEZIONE 4
PROGRESSIVA 150.00


SB BALLAST 2.28
 SU STERZO 0.64
 SUPERCOMPATTATO 5.32

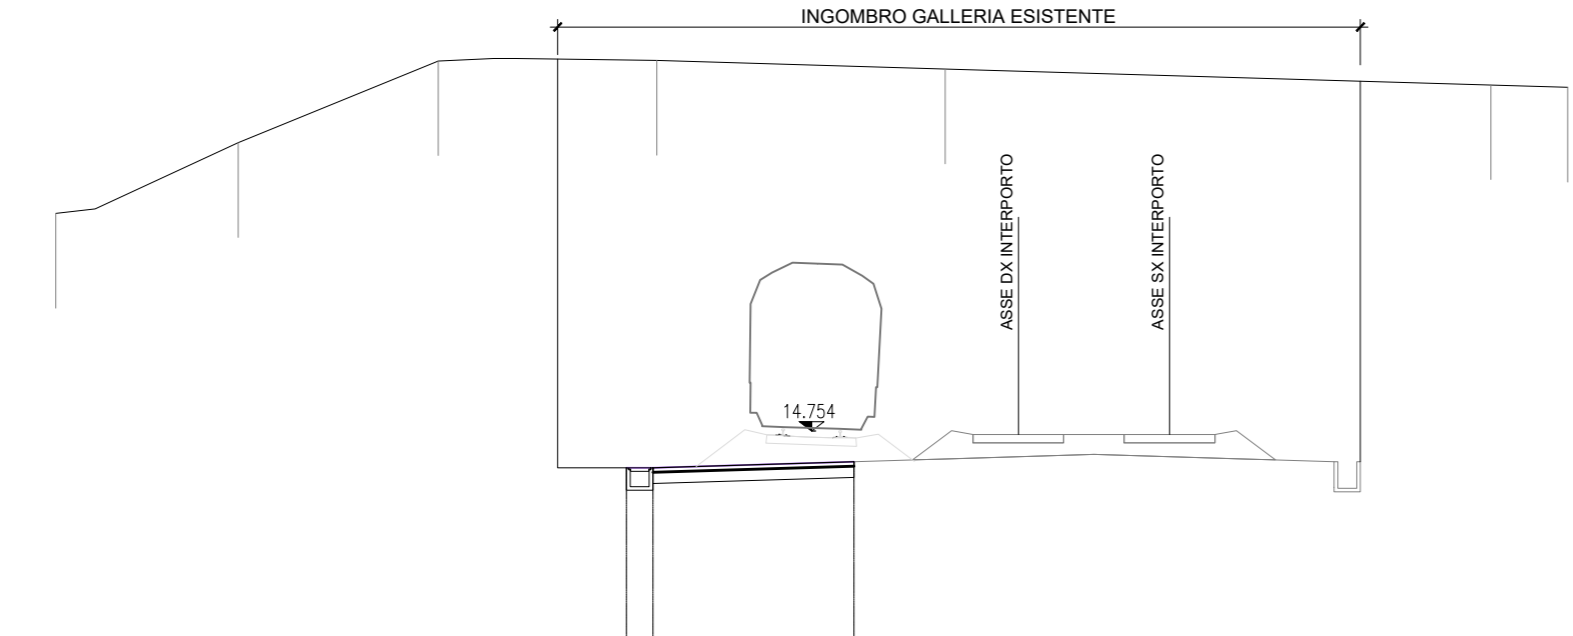

PROGRESSIVE TERRENO	20.00																					
PARZIALI TERRENO		4.82		5.30																		
QUOTE TERRENO	26.61																					
PROGRESSIVE PROGETTO																						
PARZIALI PROGETTO																						
QUOTE PROGETTO	12.78																					

SEZIONE 8
PROGRESSIVA 350.00


SB BALLAST 2.82
 SU STERZO 0.64
 SUPERCOMPATTATO 1.01
 VEGETALE 6.42

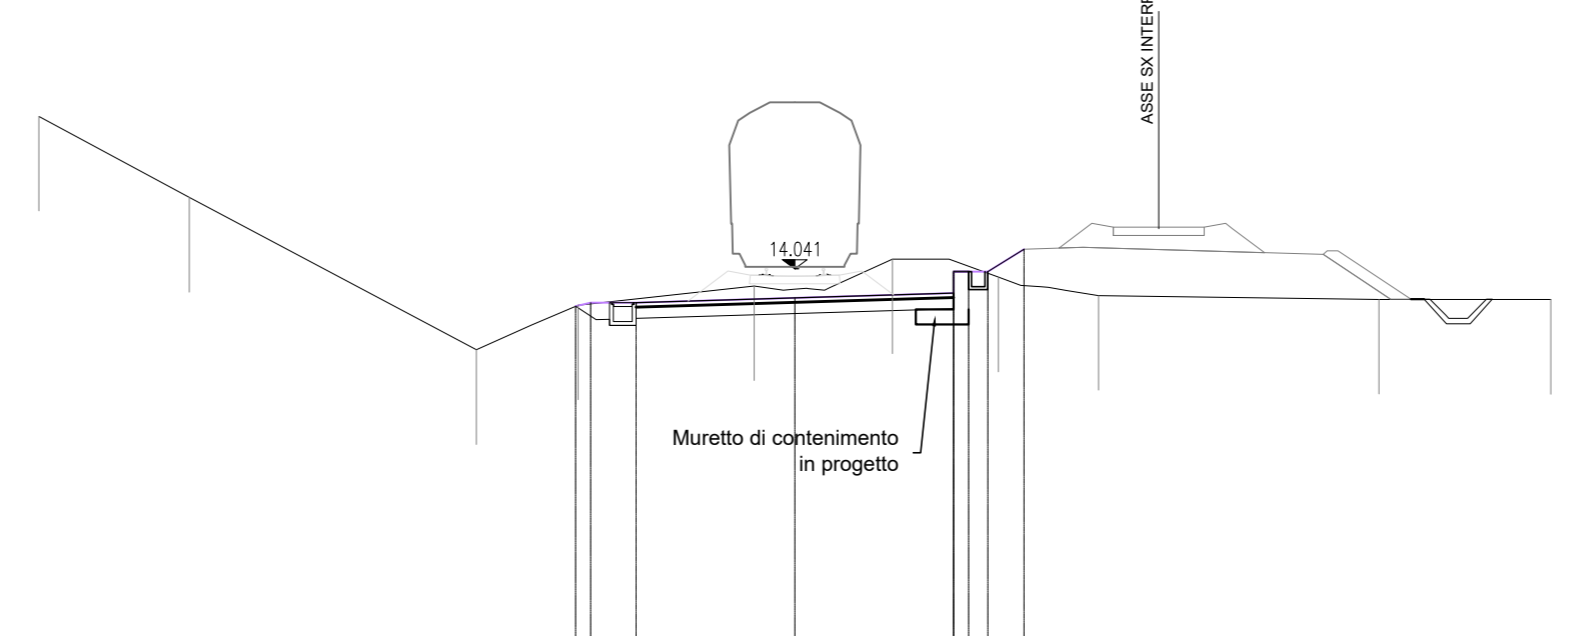

PROGRESSIVE TERRENO	20.00																					
PARZIALI TERRENO		3.88		7.58																		
QUOTE TERRENO	18.07																					
PROGRESSIVE PROGETTO																						
PARZIALI PROGETTO																						
QUOTE PROGETTO	12.00																					

SEZIONE 5
PROGRESSIVA 200.00


R RILEVATO 0.50
 SB BALLAST 1.28
 SU STERZO 0.80
 SU SUB-BALLAST 0.49
 SUPERCOMPATTATO 4.12

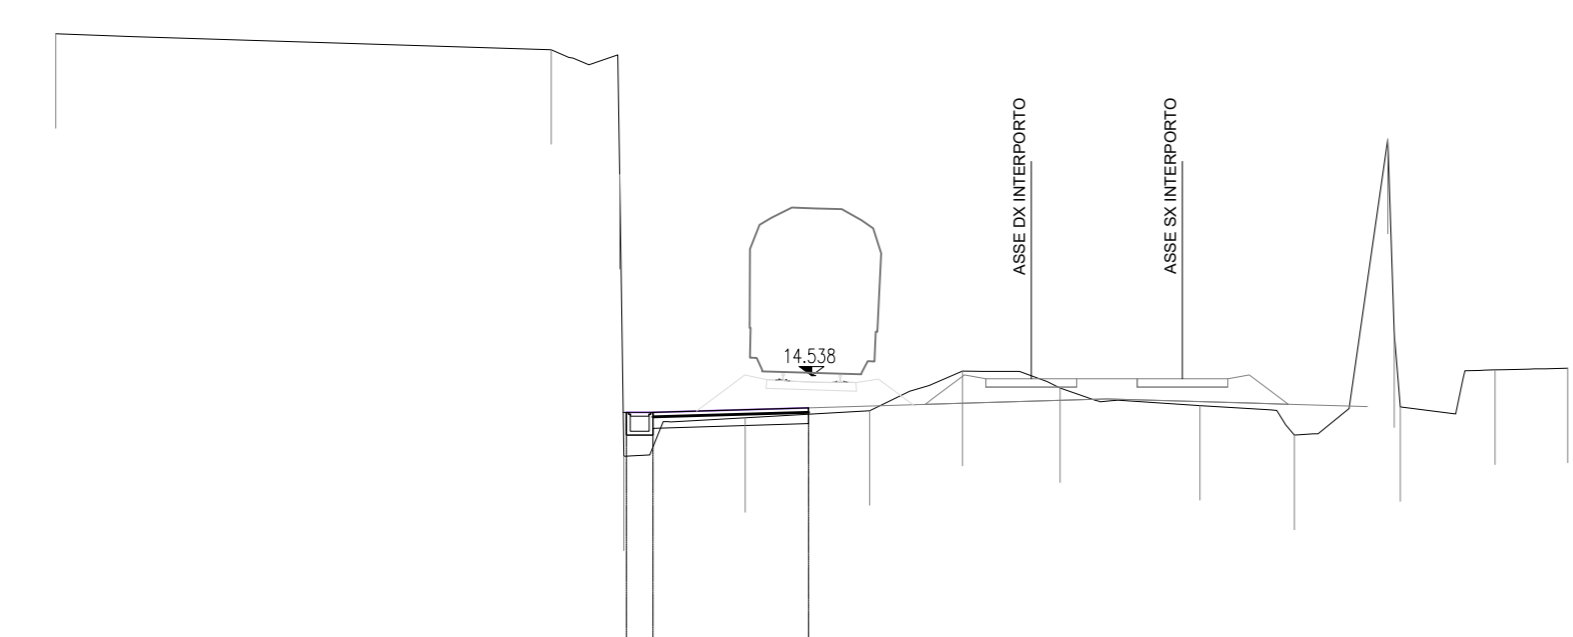

PROGRESSIVE TERRENO	20.00																					
PARZIALI TERRENO		13.11																				
QUOTE TERRENO	23.18																					
PROGRESSIVE PROGETTO																						
PARZIALI PROGETTO																						
QUOTE PROGETTO	13.00																					

SEZIONE 9
PROGRESSIVA 400.00

SB STERZO 9.03
 SU SUB-BALLAST 1.05
 SUPERCOMPATTATO 6.43

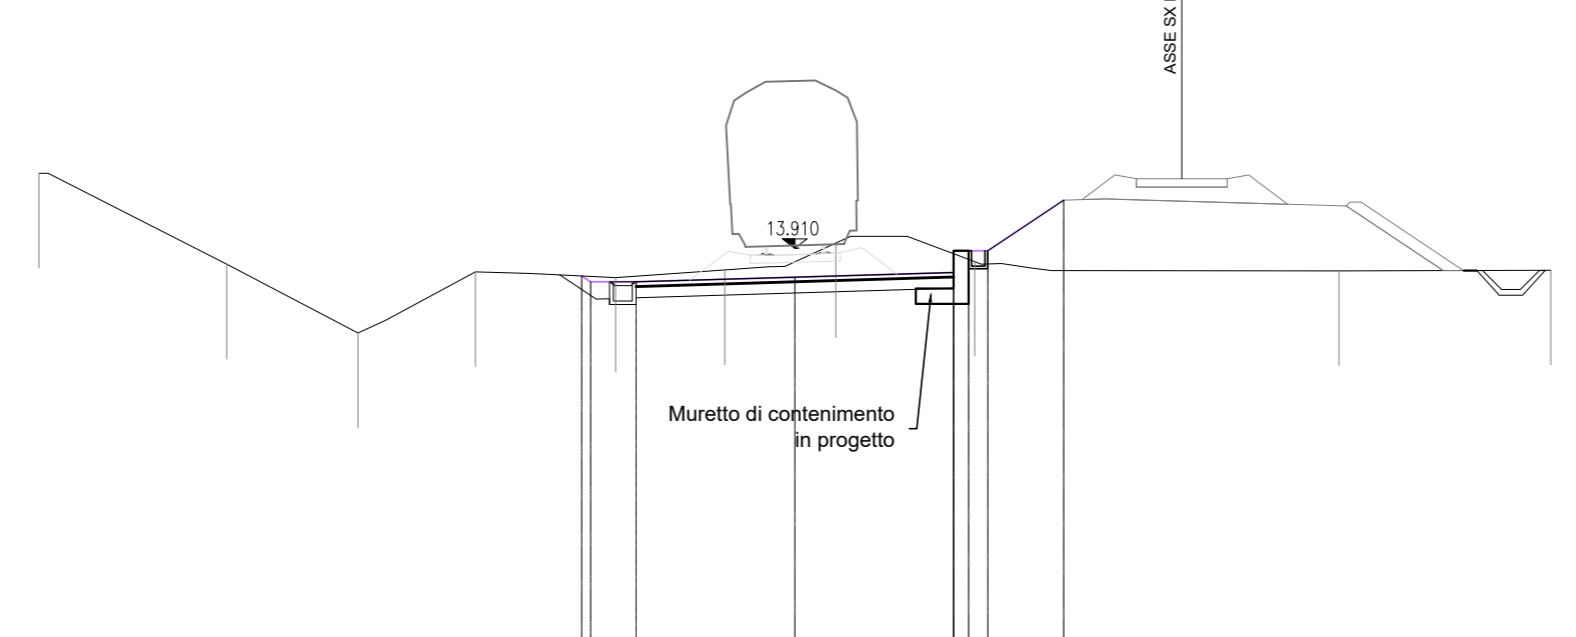

PROGRESSIVE TERRENO	20.00																					
PARZIALI TERRENO		4.97		3.47																		
QUOTE TERRENO	11.00																					
PROGRESSIVE PROGETTO																						
PARZIALI PROGETTO																						
QUOTE PROGETTO	13.14																					

COMMITTENTE: **RFI RETE FERROVIARIA ITALIANA GRUPPO FERROVIE DELLO STATO ITALIANO**

PROGETTAZIONE: **ITALFER GRUPPO FERROVIE DELLO STATO ITALIANO**

DIRETTRICE FERROVIARIA MESSINA-CATANIA-PALERMO
 NODO DI CATANIA

U.O. INFRASTRUTTURE SUD

PROGETTO DEFINITIVO

INTERRAMENTO LINEA PER IL PROLUNGAMENTO DELLA PISTA DELL'AEROPORTO DI FONTANAROSSA E PER LA MESSA A STI DEL TRATTO DI LINEA INTERESSATO.

MACROFASE FUNZIONALE 1

LOTTO 2

Bretella CT-SR e Fascio A-P di prima fase e Collegamento Fascio A-P-Interporto - TRACCIATI - IF

Infrastruttura ferroviaria - Deviazione provvisoria - Sezioni trasversali - Tav. 1/2

SCALA: 1:200

COMMESSA LOTTO FASE ENTE TIPO DOC. OPERA/DISCIPLINA PROG. REV.

RS3H 02 D 78 W9 IF0001 026 B

Rev.	Descrizione	Redatto	Data	Verificato	Data	Approvato	Data	Autorizzato Data
A	Emissione esecutiva	L. Neri	Gennaio 2020	C. Toraldo	Gennaio 2020	S. Vianello	Gennaio 2020	
B	Emissione esecutiva	L. Neri	Marzo 2020	C. Toraldo	Marzo 2020	S. Vianello	Marzo 2020	

File: RS3H.0.2.D.78.W9.IF.00.01.026.B n. Elab.: _____