
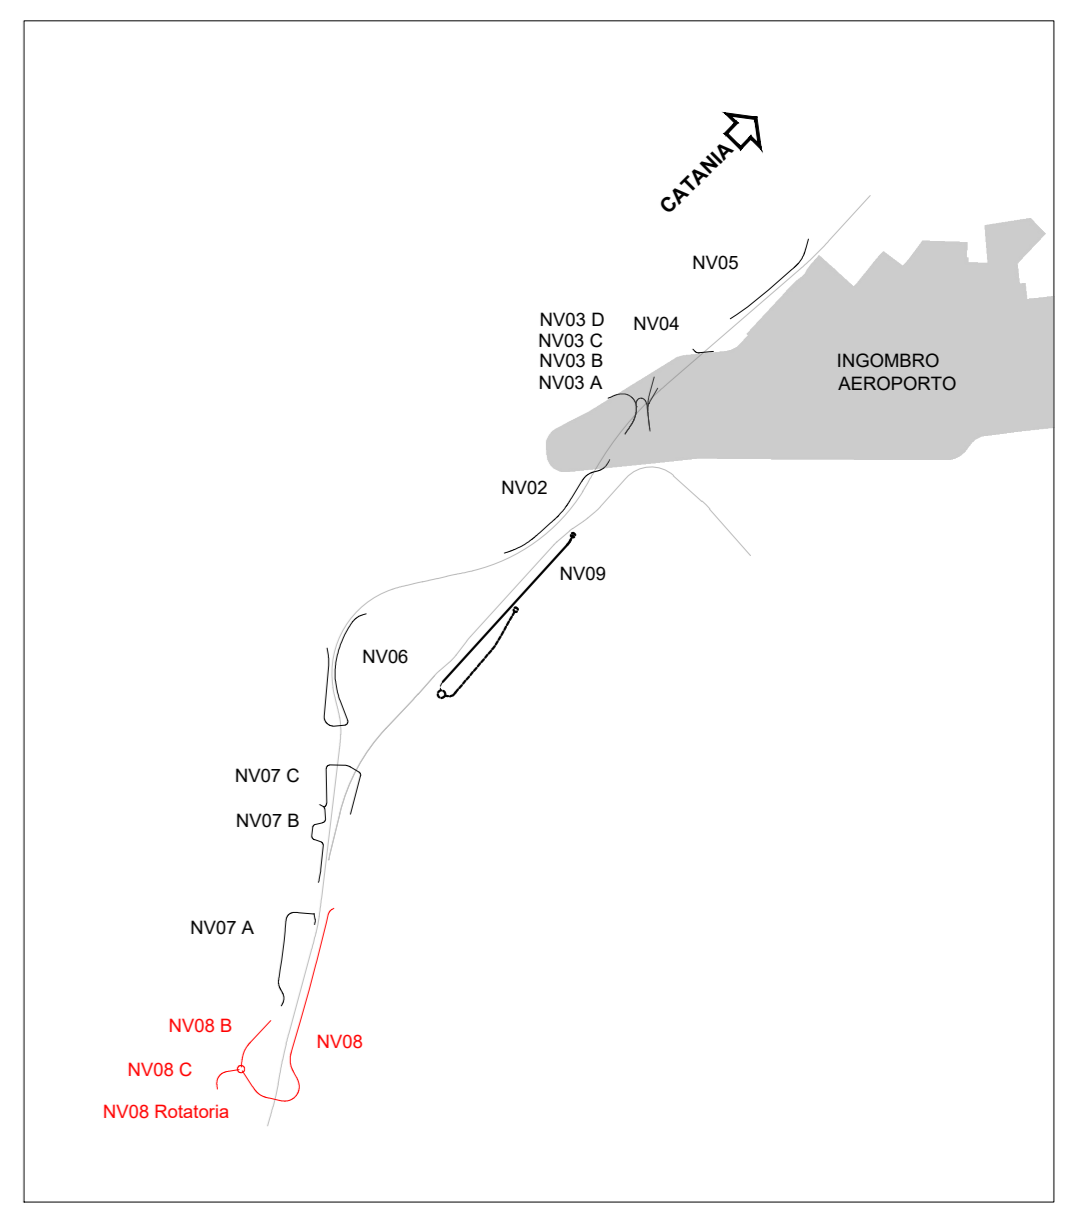


CATANIA

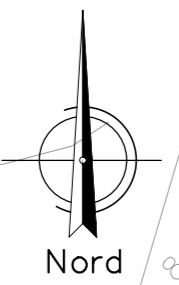


 

Tratto di pavimentazione di raccordo tra la strada esistente e la nuova viabilità realizzato tramite la scarifica e il rifacimento degli strati di usura e binder. L=25m e A=225mq

NV08-B
Viabilità di ripristino cavalcavia strada Passo Cavalieri
Strada locale in ambito extraurbano
corsia 3.5m + banchina 1m
b=9m

NV08-C
Viabilità di ripristino cavalcavia strada Passo Cavalieri
Strada locale in ambito extraurbano
corsia 3.5m + banchina 1m
b=9m

Tratto di pavimentazione di raccordo tra la strada esistente e la nuova viabilità realizzato tramite la scarifica e il rifacimento degli strati di usura e binder. L=25m e A=140mq

LEGGENDA

-  PE BICOCCA
-  DEMOLIZIONI
-  ASSI DI PROGETTO
-  ASSI PE-BICOCCA
-  CONFINE AEROPORTUALE

COMMITTENTE:  **RFI**
RETE FERROVIARIA ITALIANA
GRUPPO FERROVIE DELLO STATO ITALIANE

PROGETTAZIONE:  **ITALFERR**
GRUPPO FERROVIE DELLO STATO ITALIANE

DIRETTRICE FERROVIARIA MESSINA-CATANIA-PALERMO
NODO DI CATANIA

S.O. COORDINAMENTO TERRITORIALE SUD

PROGETTO DEFINITIVO

INTERRAMENTO LINEA PER IL PROLUNGAMENTO DELLA PISTA DELL'AEROPORTO DI FONTANAROSSA E PER LA MESSA A STI DEL TRATTO DI LINEA INTERESSATO.

MACROFASE FUNZIONALE 1
LOTTO 2

Bretella CT-SR e Fascio A-P di prima fase e Collegamento Fascio A-P-Interporto - VIABILITA' - NV
NV08 Viabilità di ripristino cavalcavia strada Passo Cavalieri in corrispondenza del Fascio A-P - Planimetria di progetto su cartografia - Tav. 2/2

SCALA:
1:1000

COMMESSA	LOTTO	FASE	ENTE	TIPO DOC.	OPERA/DISCIPLINA	PROGR.	REV.
RS3H	02	D	78	P7	NV0800	004	C

Rev.	Descrizione	Redatto	Data	Verificato	Data	Approvato	Data	Autorizzato Data
A	Emissione esecutiva	L. Neri	05/01/2021	D. L'Esposito	05/01/2021	S. Vignoli	05/01/2021	05/01/2021
B	Emissione esecutiva	L. Neri	05/01/2020	D. L'Esposito	05/01/2020	S. Vignoli	05/01/2020	05/01/2020
C	Emissione per G8	L. Neri	05/01/2021	D. L'Esposito	05/01/2021	S. Vignoli	05/01/2021	05/01/2021