


V.1	2522496.160 4143737.786	V.2	2522470.826 4143723.366	V.3	2522431.150 4143549.826	V.4	2522335.153 4143183.639	V.5	2522287.063 4142962.804	V.6	2522283.805 4142920.705	V.7	2522276.811 4142863.962	V.8	2522211.290 4142822.230	V.9	2522219.777 4142723.473	V.10	2522227.869 4142717.093	V.11	2522132.826 4142736.336	V.12	2522104.389 4142750.632	V.13	2522090.815 4142773.709	V.14	2522011.384 4142878.596
-----	----------------------------	-----	----------------------------	-----	----------------------------	-----	----------------------------	-----	----------------------------	-----	----------------------------	-----	----------------------------	-----	----------------------------	-----	----------------------------	------	----------------------------	------	----------------------------	------	----------------------------	------	----------------------------	------	----------------------------

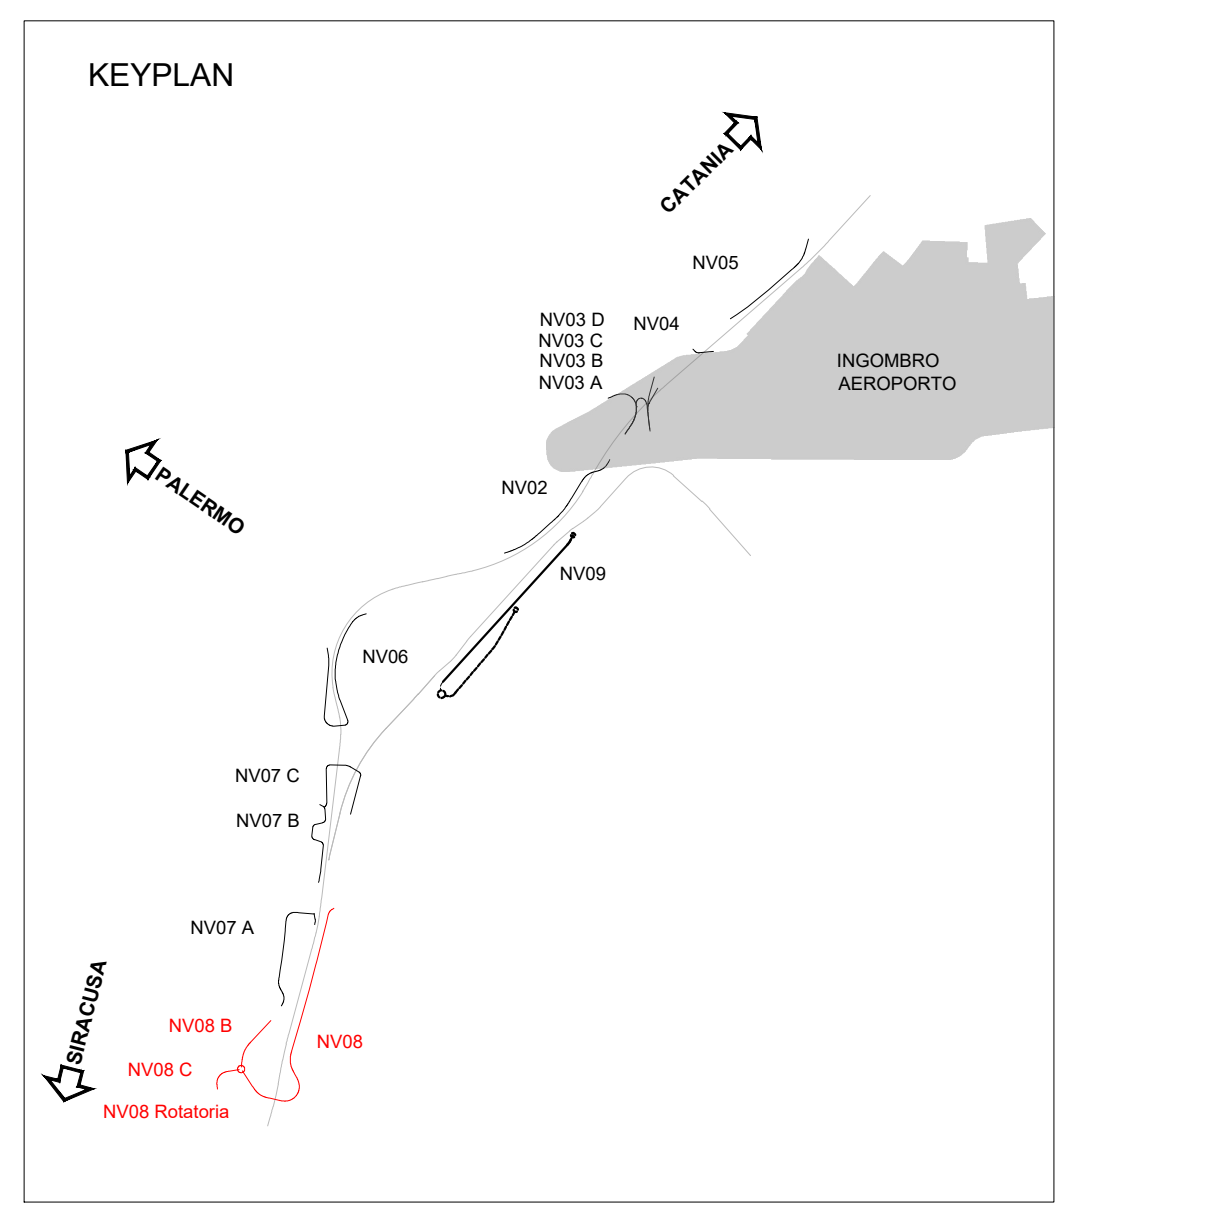

COMMITTENTE:



PROGETTAZIONE:



**DIRETTRICE FERROVIARIA MESSINA-CATANIA-PALERMO
NODO DI CATANIA**

S.O. COORDINAMENTO TERRITORIALE SUD


PROGETTO DEFINITIVO

**INTERRAMENTO LINEA PER IL PROLUNGAMENTO DELLA PISTA
DELL'AEROPORTO DI FONTANAROSSA E PER LA MESSA A STI DEL
TRATTO DI LINEA INTERESSATO.**

MACROFASE FUNZIONALE 1

LOTTO 2

Bretella CT-SR e Fascio A-P di prima fase e Collegamento Fascio A-P-Interporto - VIABILITA' - NV
NV08 Viabilità di ripristino cavalcaterreni strada Passo Cavalieri in corrispondenza del Fascio A-P - Planimetria di tracciamento - Tav. 1/2

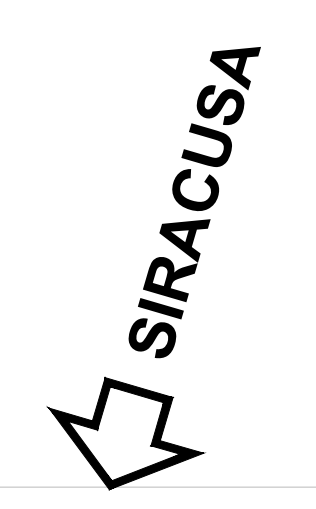

SCALA:
1:1000

COMMESSA	LOTTO	FASE	ENTE	TIPO DOC.	OPERA/DISCIPLINA	PROGR.	REV.
RS3H	02	D	78	P7	NV0800	005	C

Rev.	Descrizione	Redatto	Data	Verificato	Data	Approvato	Data	Autorizzato Data
A	Emissione esecutiva	L. Neri	Gennaio 2021	[Signature]	Gennaio 2021	[Signature]	Gennaio 2021	01/Gen/2021
B	Emissione esecutiva	L. Neri	Febbraio 2021	[Signature]	Febbraio 2021	[Signature]	Febbraio 2021	02/Feb/2021
C	Emissione per G8	L. Neri	Giugno 2021	[Signature]	Giugno 2021	[Signature]	Giugno 2021	06/Giu/2021