




MURO MU03  
PROSPETTO 1/4  
Scala 1:100

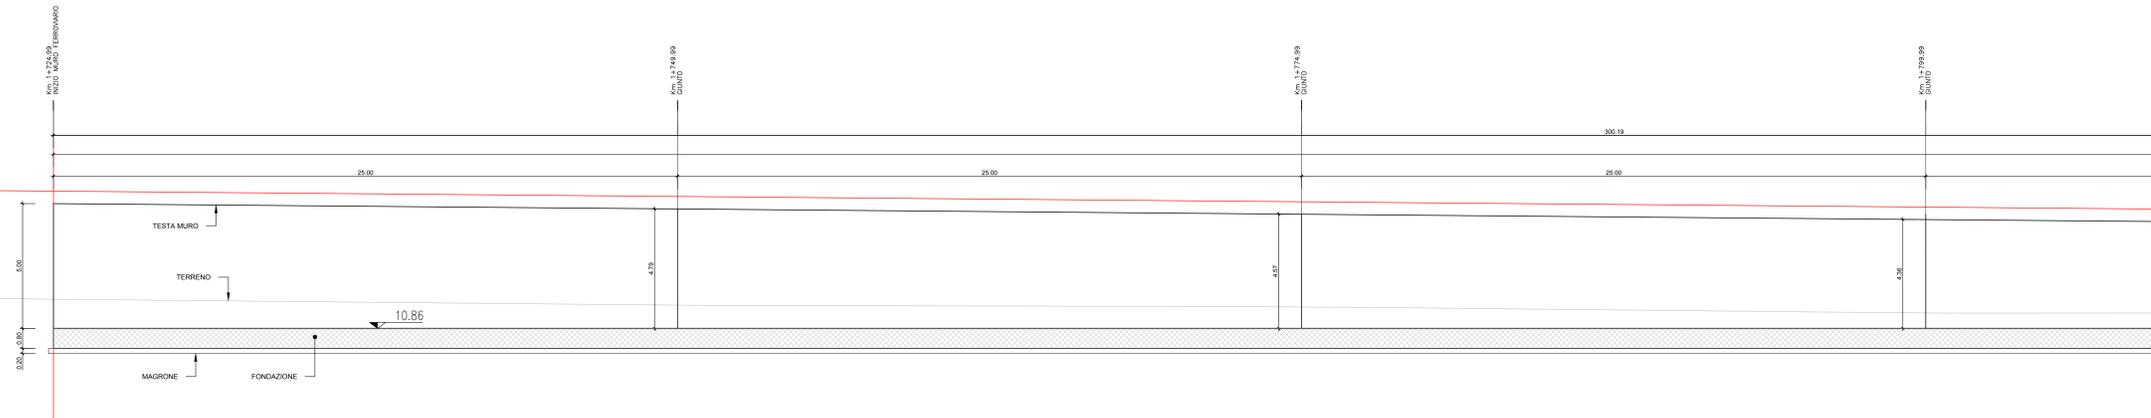


MURO TIPO "1"  
SEZIONE TRASVERSALE  
Scala 1:50

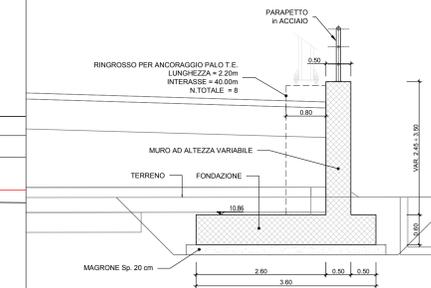

MURO MU03  
PIANTA 1/4  
Scala 1:100


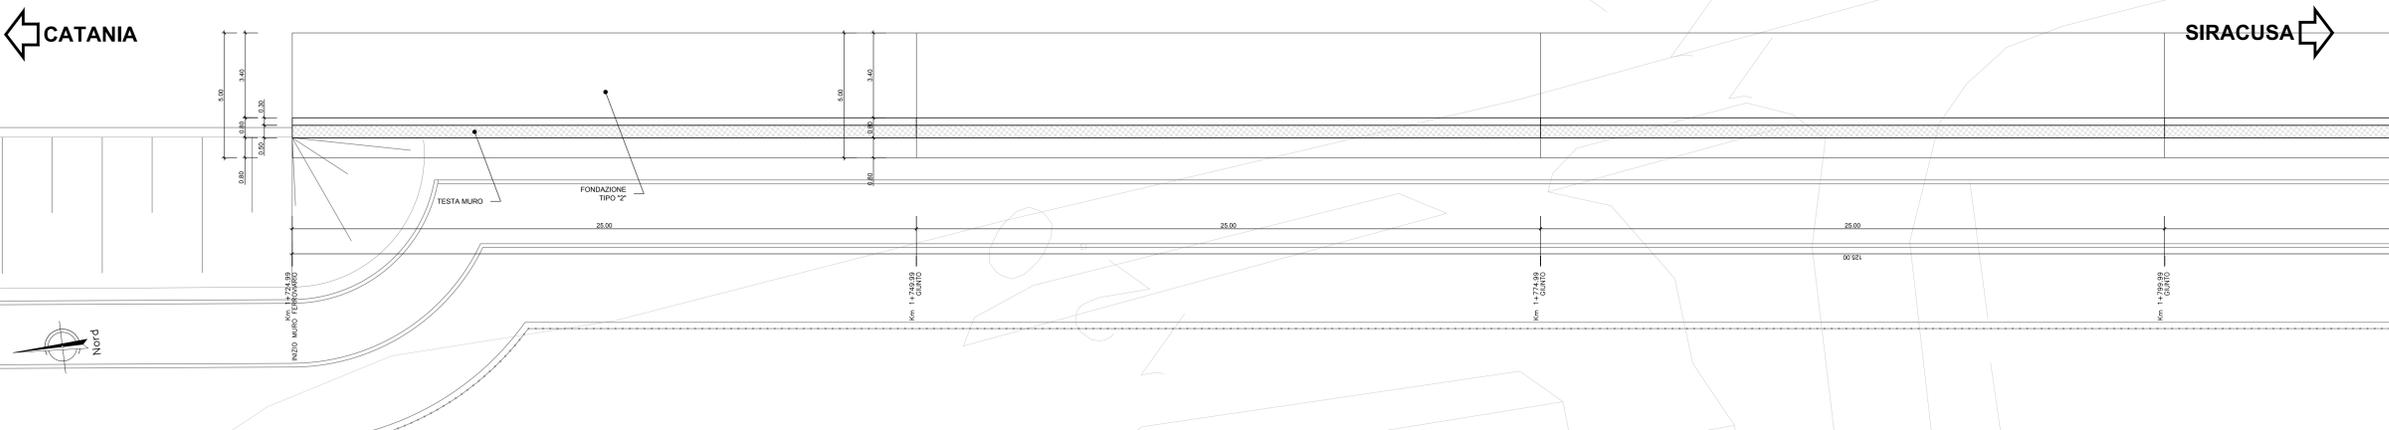


MURO TIPO "2"  
SEZIONE TRASVERSALE  
Scala 1:50

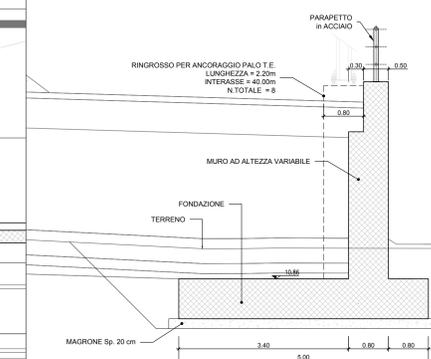


NOTA:  
Per il posizionamento dei ringrossi per inghigaggio  
pali si faccia riferimento al piano di elettrificazione.

MURO MU03  
PROSPETTO 2/4  
Scala 1:100

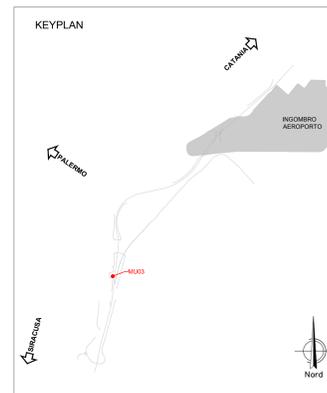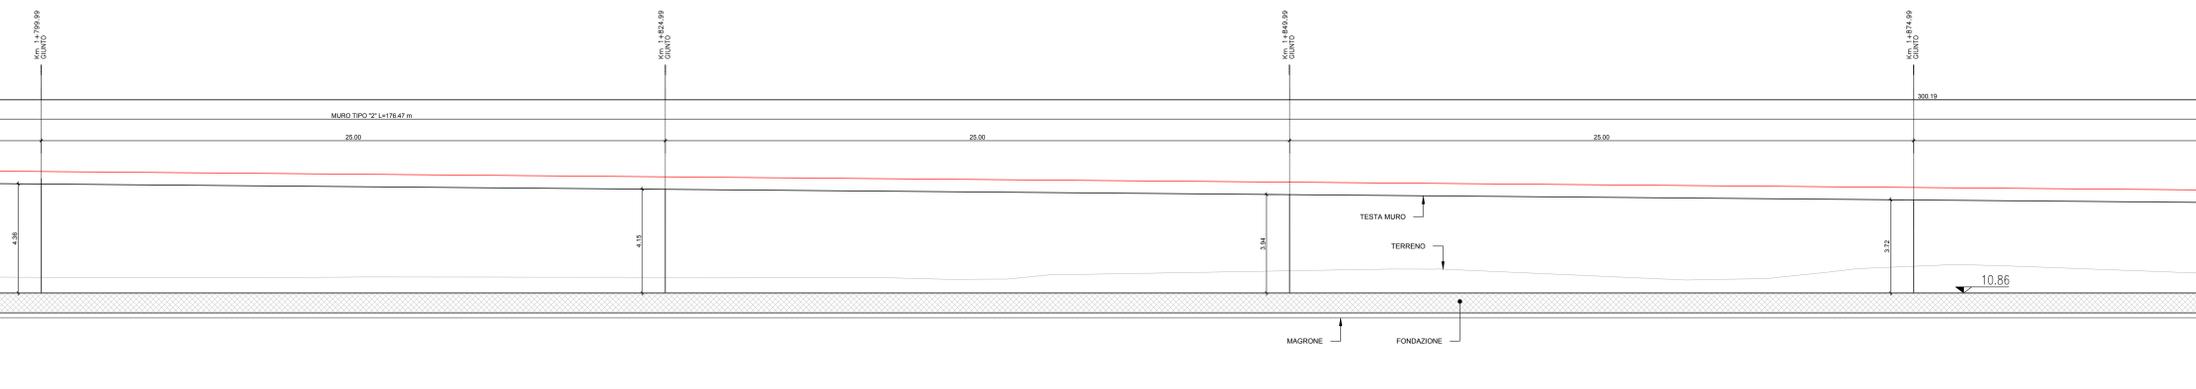

MURO MU03  
PIANTA 2/4  
Scala 1:100

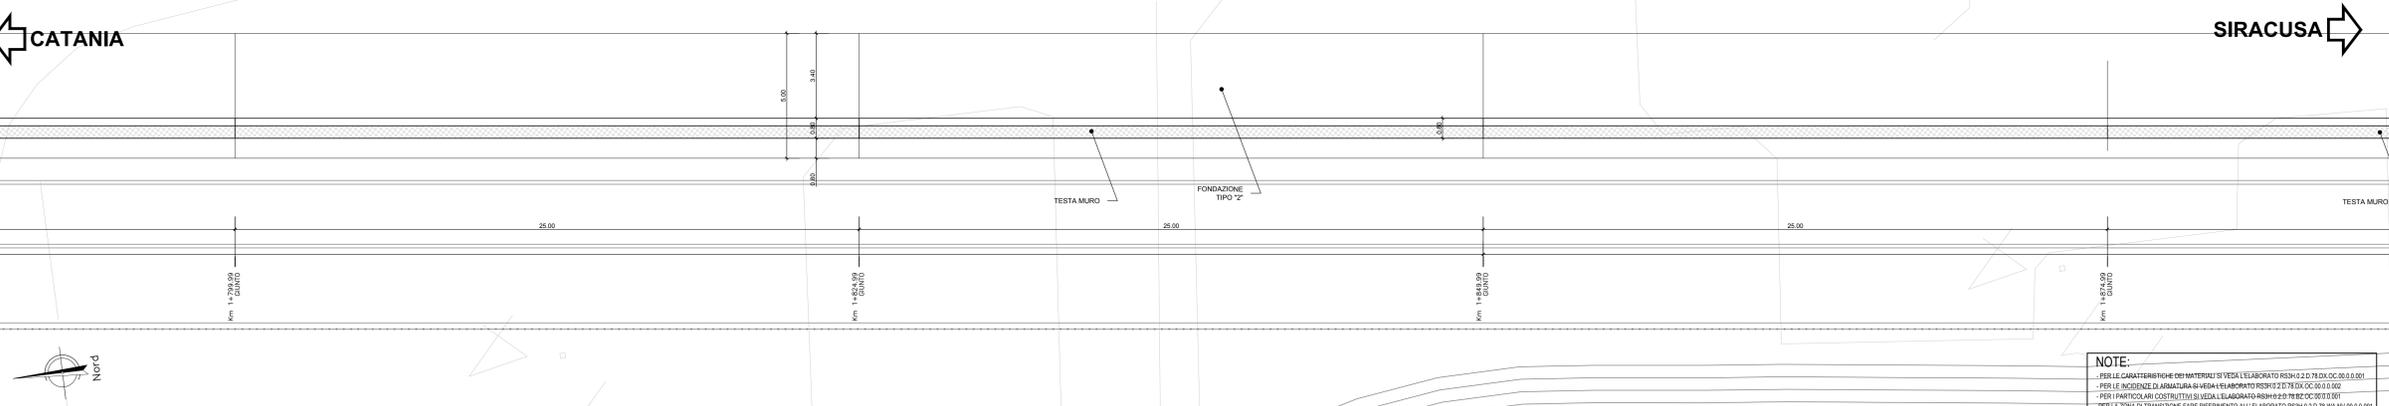

NOTE:  
- PER LE CARATTERISTICHE DEI MATERIALI SI VEDA L'ELABORATO RESH-0.2-D.78-DX-CC-00-0.001  
- PER LE MODALITÀ DI MANUTENIMENTO SI VEDA L'ELABORATO RESH-0.2-D.78-DX-CC-00-0.002  
- PER I PARTICOLARI COSTRUTTIVI SI VEDA L'ELABORATO RESH-0.2-D.78-DX-CC-00-0.003  
- PER LA ZONA DI TRANSIZIONE FARE RIFERIMENTO ALL'ELABORATO RESH-0.2-D.78-WA-WY-00-0.001

COMMITTENTE:

PROGETTAZIONE:

DIRETTRICE FERROVIARIA MESSINA-CATANIA-PALERMO  
NODO DI CATANIA

U.O. INFRASTRUTTURE SUD

PROGETTO DEFINITIVO

INTERRAMENTO LINEA PER IL PROLUNGAMENTO DELLA PISTA  
DELL'AEROPORTO DI FONTANAROSSA E PER LA MESSA A STI DEL  
TRATTO DI LINEA INTERESSATO.

**MACROFASE FUNZIONALE 1**

**LOTTO 2**

Bretella CT-SR e Fascio A-P di prima fase e Collegamento Fascio A-P-Interporto - OPERE CIVILI  
Opere di sostegno di linea - MU03 - muro di sostegno lato dx - Pianta profilo sezioni - Tav. 1/2

SCALA: varie

Rev.	Descrizione	Redatto	Data	Verificato	Data	Approvato	Data	Autorizzato Data
A	Emissione esecutiva	L. Neri	Marzo 2020	C. Tassi	Marzo 2020	A. Neri	Marzo 2020	Marzo 2020

File: RS3H.0.2.D.78.BZ.MU.03.0.0.001.A n. Elab.: