



MURO MU03
PIANTA 1/4
Scala 1:100

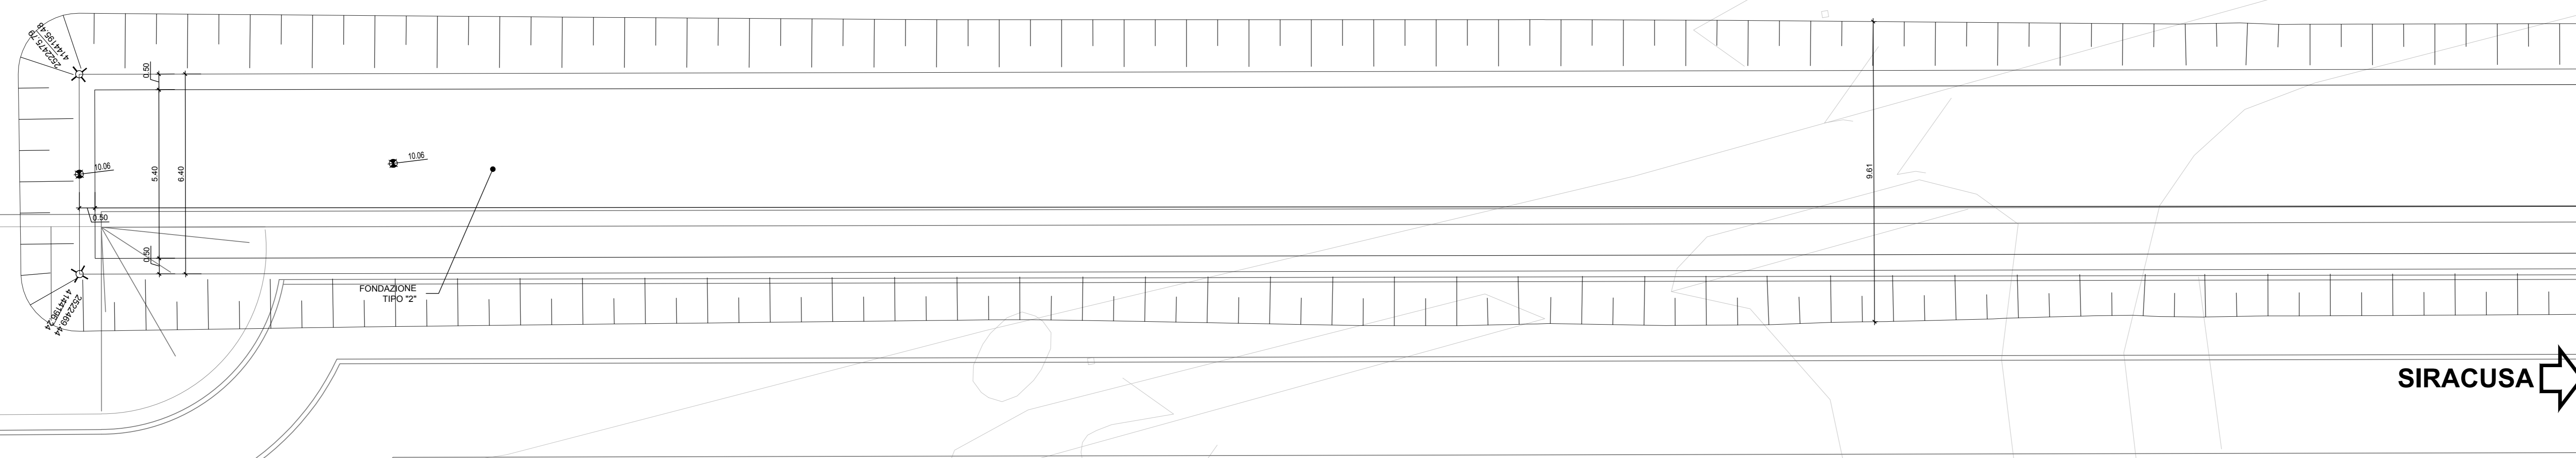

CATANIA ←

→ SIRACUSA


MURO MU03
PIANTA 2/4
Scala 1:100

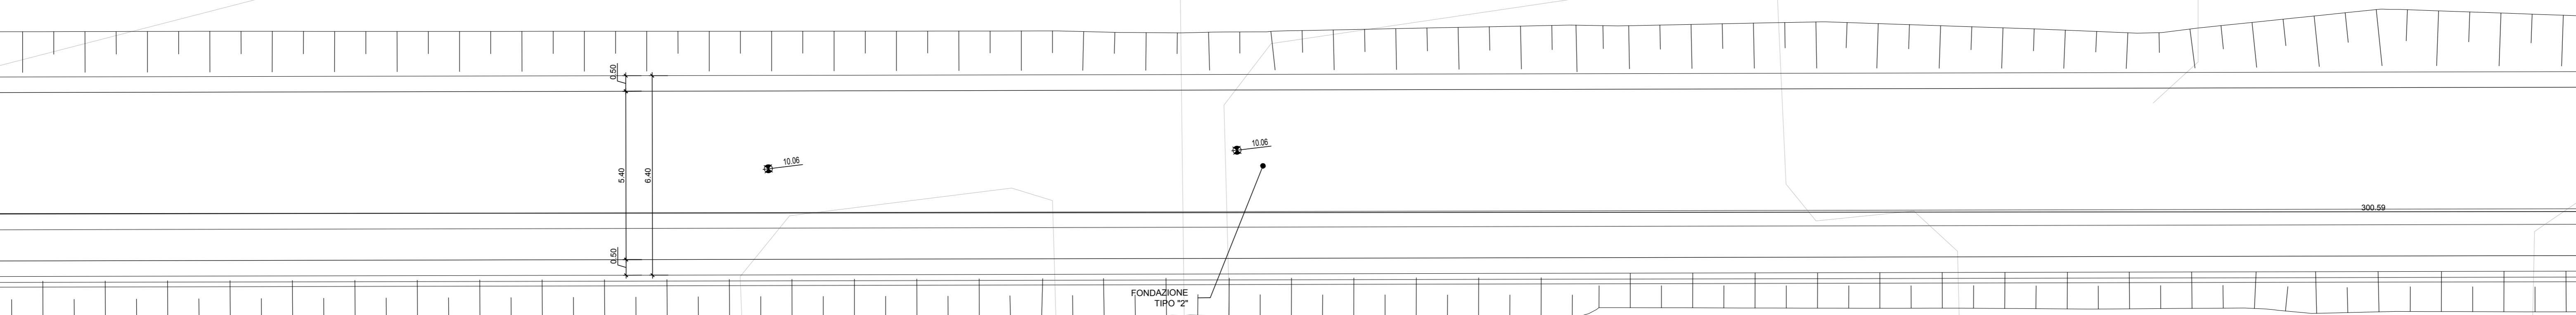

CATANIA ←

→ SIRACUSA


MURO MU03
PIANTA 3/4
Scala 1:100

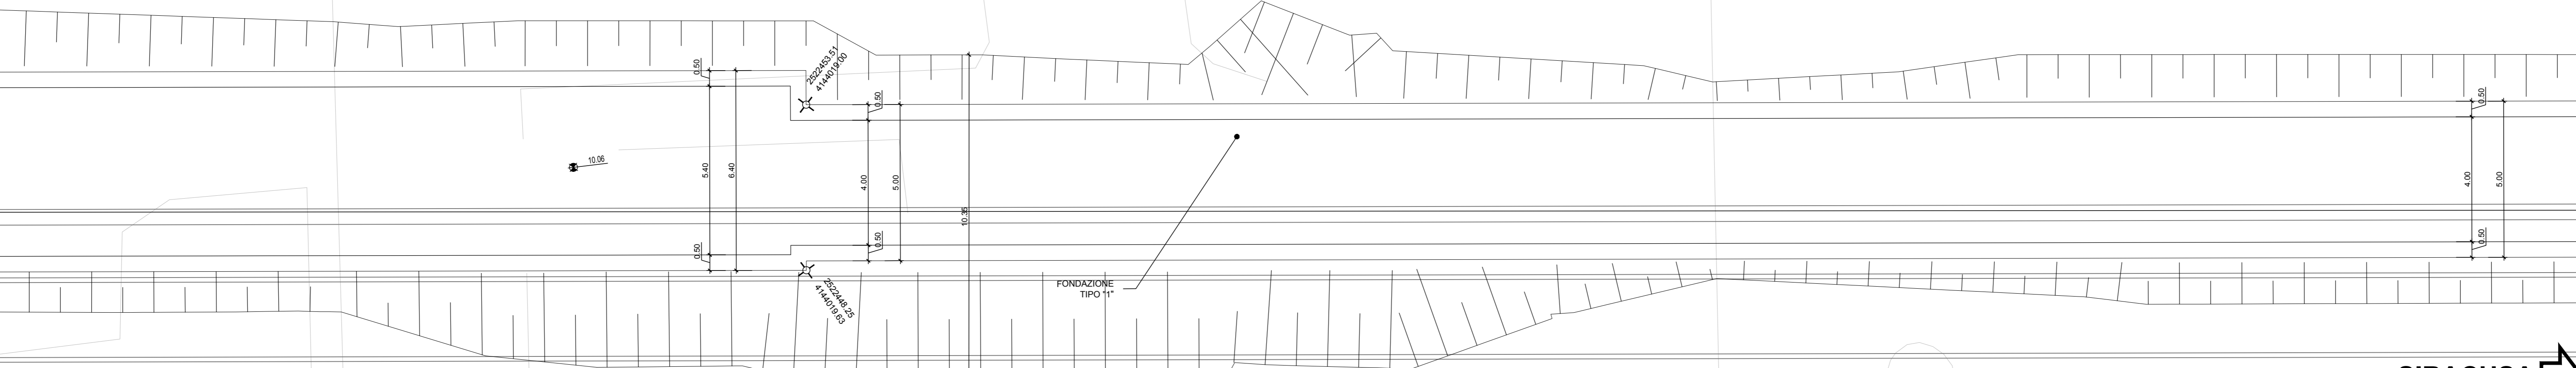

CATANIA ←

→ SIRACUSA

MURO MU03
PIANTA 4/4
Scala 1:100

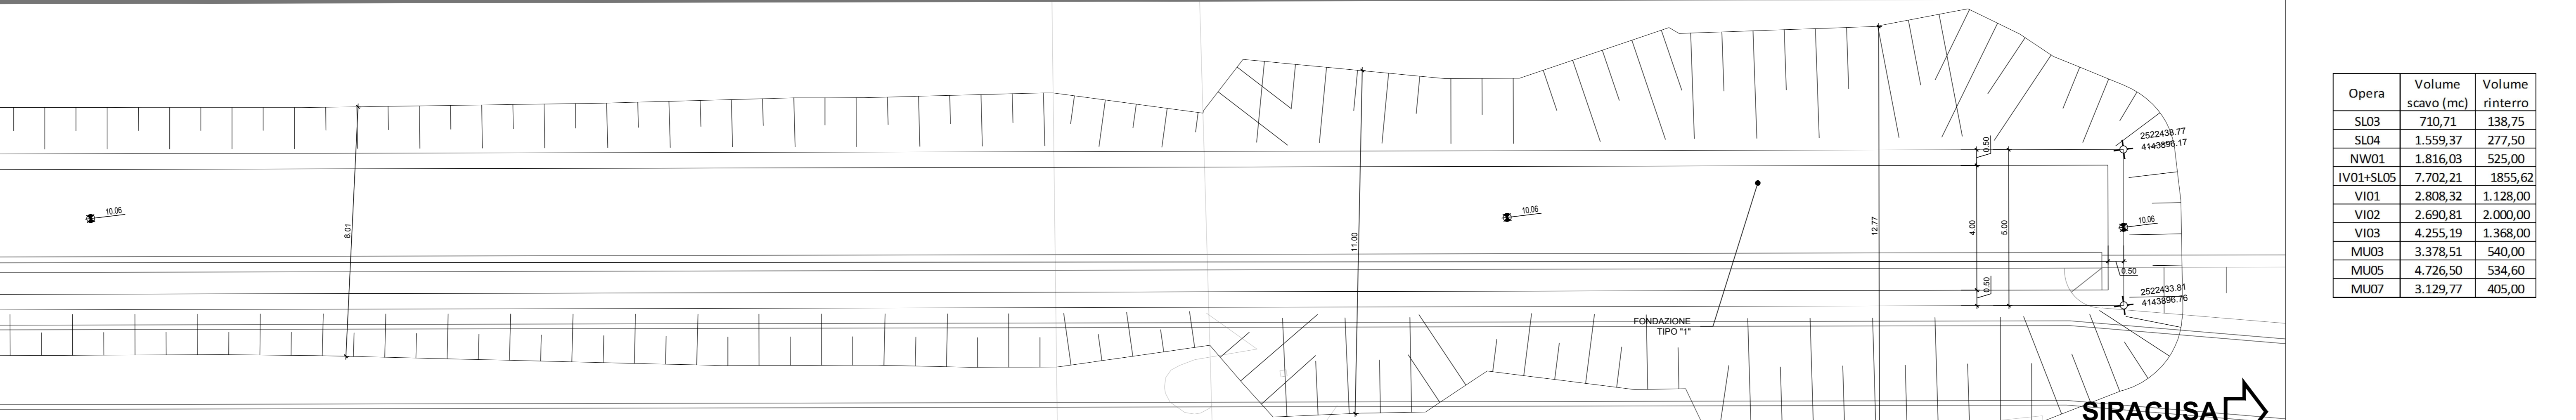


CATANIA ←



→ SIRACUSA

Opera	Volume scavo (mc)	Volume rinterro
SL03	710,71	138,75
SL04	1.559,37	277,50
NW01	1.816,08	525,00
IV01+SL05	7.702,21	1.855,62
VI01	2.808,32	1.128,00
VI02	2.690,81	2.000,00
VI03	4.255,19	1.368,00
MU03	3.378,51	540,00
MU05	4.726,50	534,60
MU07	3.129,77	405,00

MURO TIPO "1"
SEZIONE TRASVERSALE
Scala 1:50

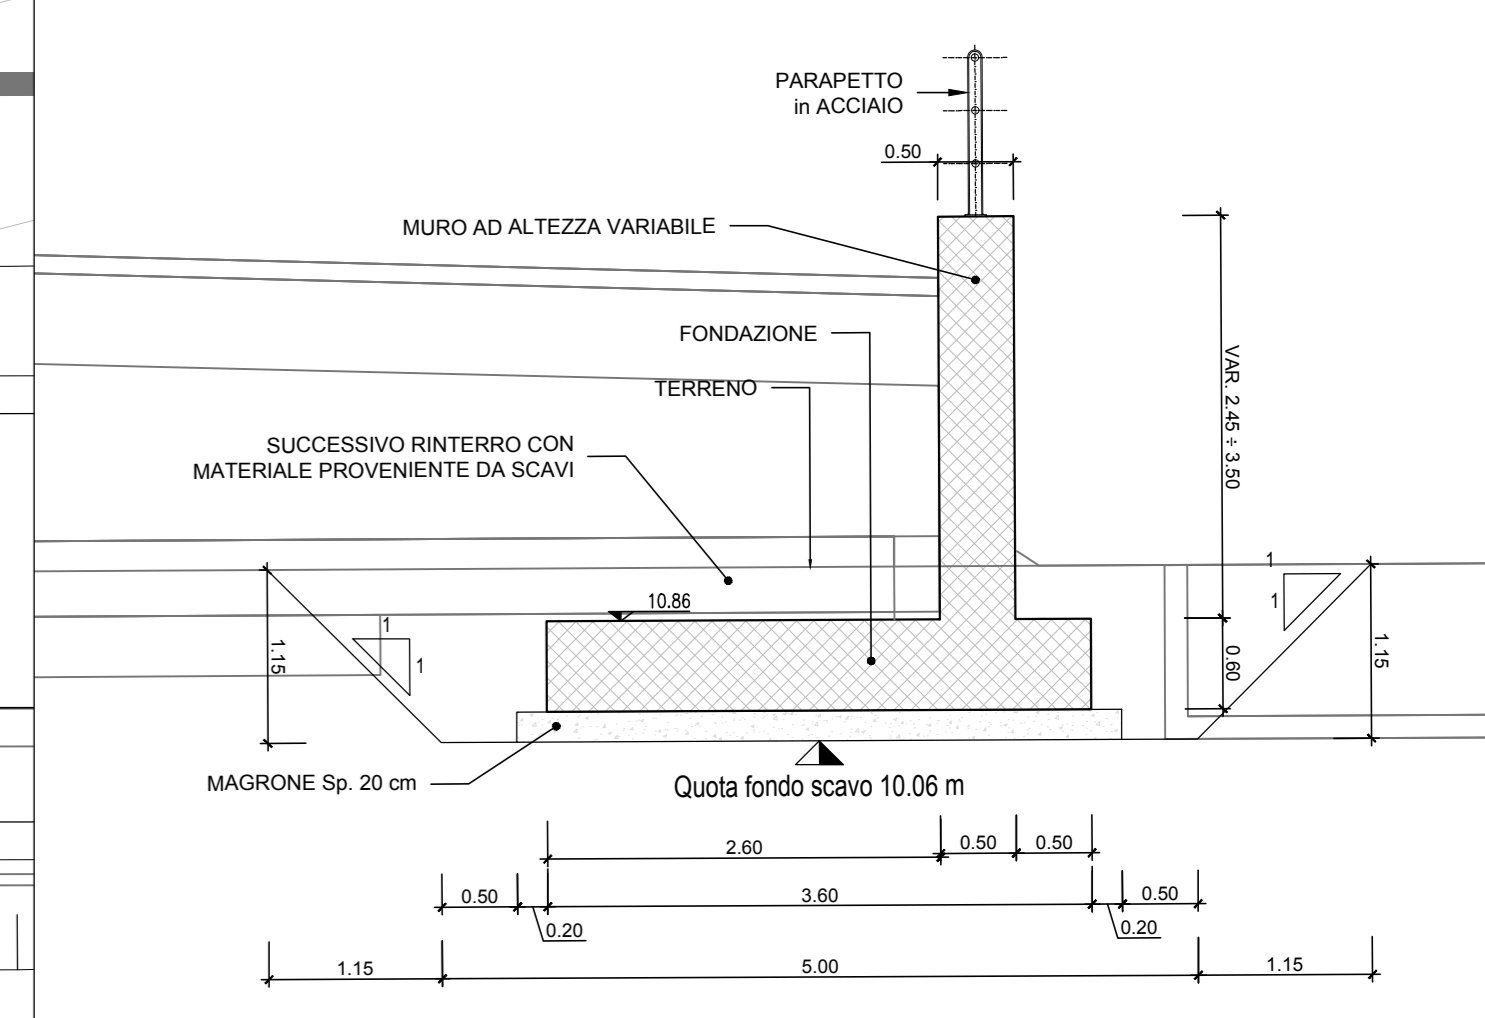

MURO TIPO "2"
SEZIONE TRASVERSALE
Scala 1:50

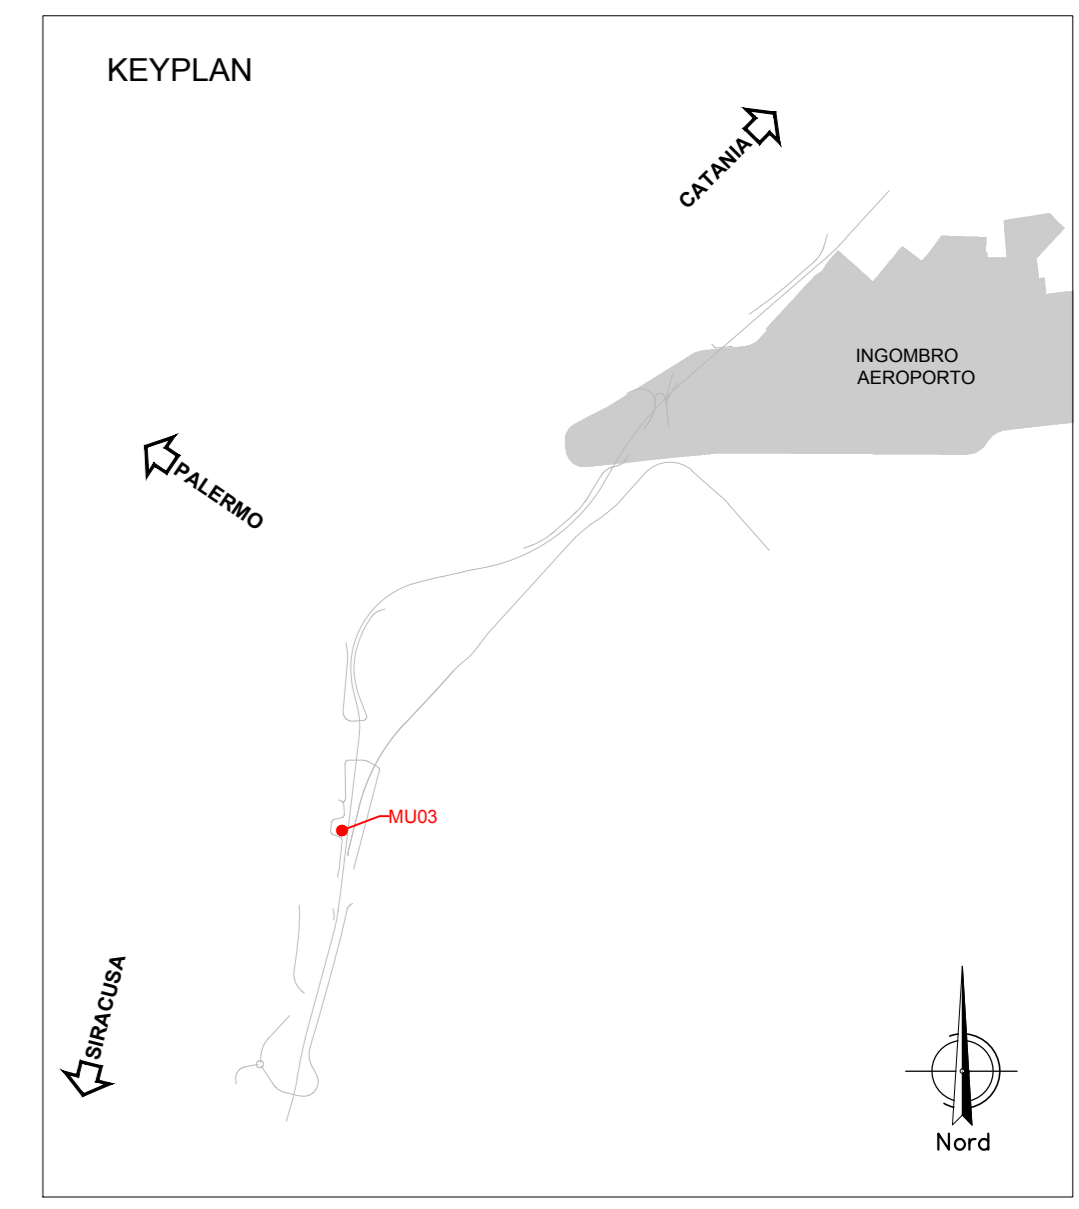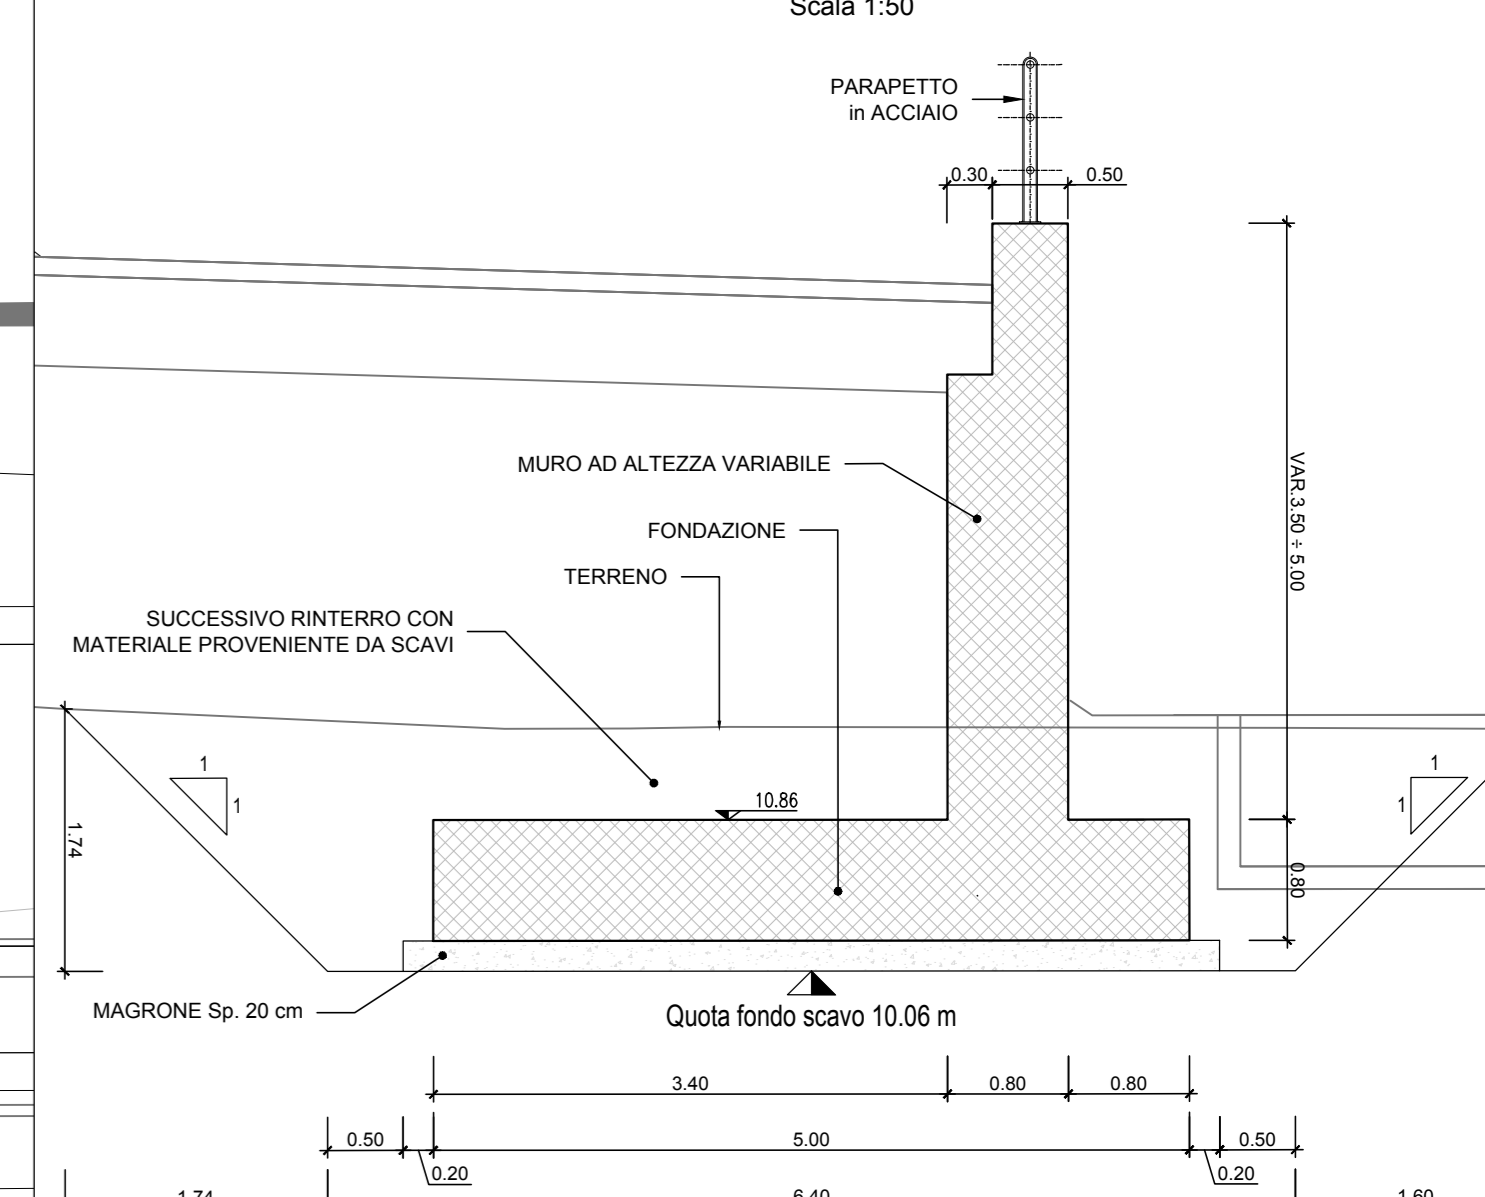

COMMITTENTE: 
 PROGETTAZIONE: 

**DIRETTRICE FERROVIARIA MESSINA-CATANIA-PALERMO
NODO DI CATANIA**

U.O. INFRASTRUTTURE SUD

PROGETTO DEFINITIVO

**INTERRAMENTO LINEA PER IL PROLUNGAMENTO DELLA PISTA
DELL'AEROPORTO DI FONTANAROSSA E PER LA MESSA A STI DEL
TRATTO DI LINEA INTERESSATO.**

MACROFASE FUNZIONALE 1

LOTTO 2

Bretella CT-SR e Fascio A-P di prima fase e Collegamento Fascio A-P-Interporto - OPERE CIVILI
 Opere di sostegno di linea - MU03 - muro di sostegno lato dx - Pianta scavi

SCALA:

COMMESSA LOTTO FASE ENTE TIPO DOC. OPERA/DISCIPLINA PROG. REV.

RS3H 02 D 78 PZ MU0300 001 A

Rev.	Descrizione	Redatto	Data	Verificato	Data	Approvato	Data	Autorizzato Data
A	Emissione esecutiva	L. Neri	Marzo 2020	C. Toranzo	Marzo 2020	S. Vignoli	Marzo 2020	

File: RS3H.0.2.D.78.PZ.MU.03.0.0.001.A n. Elab.: