MURO MU05
PROSPETTO 1/8
Scala 1:100

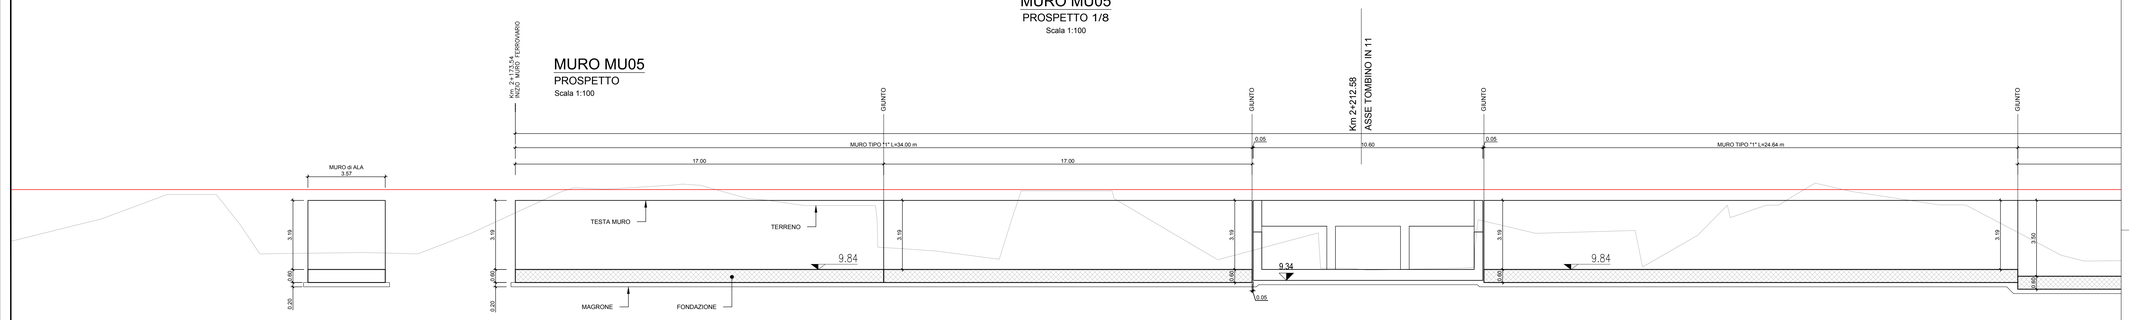

MURO MU05
PIANTA 1/8
Scala 1:100

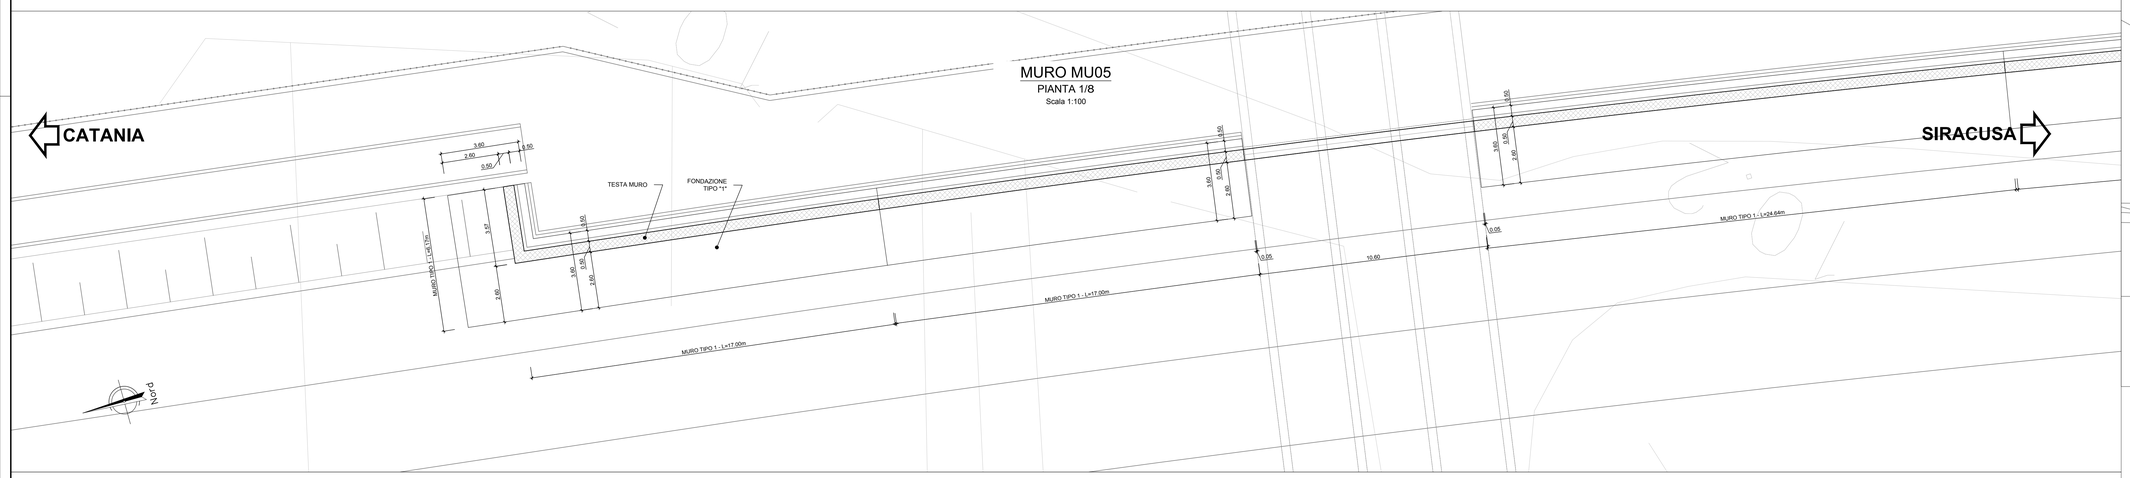

MURO MU05
PROSPETTO 2/8
Scala 1:100

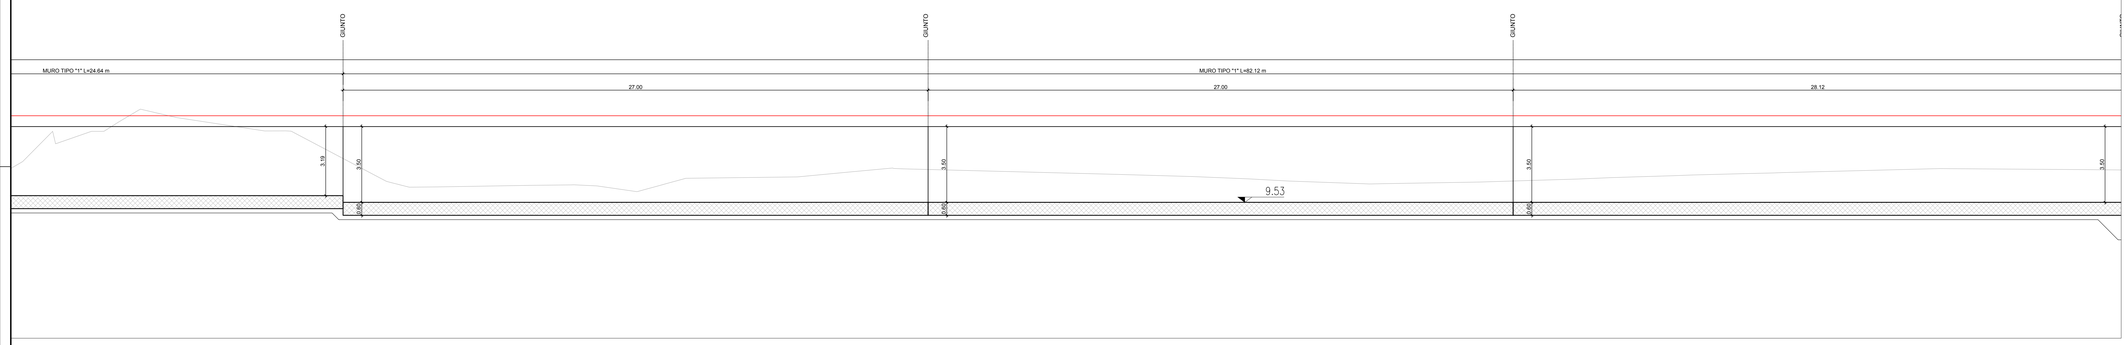

MURO MU05
PIANTA 2/8
Scala 1:100

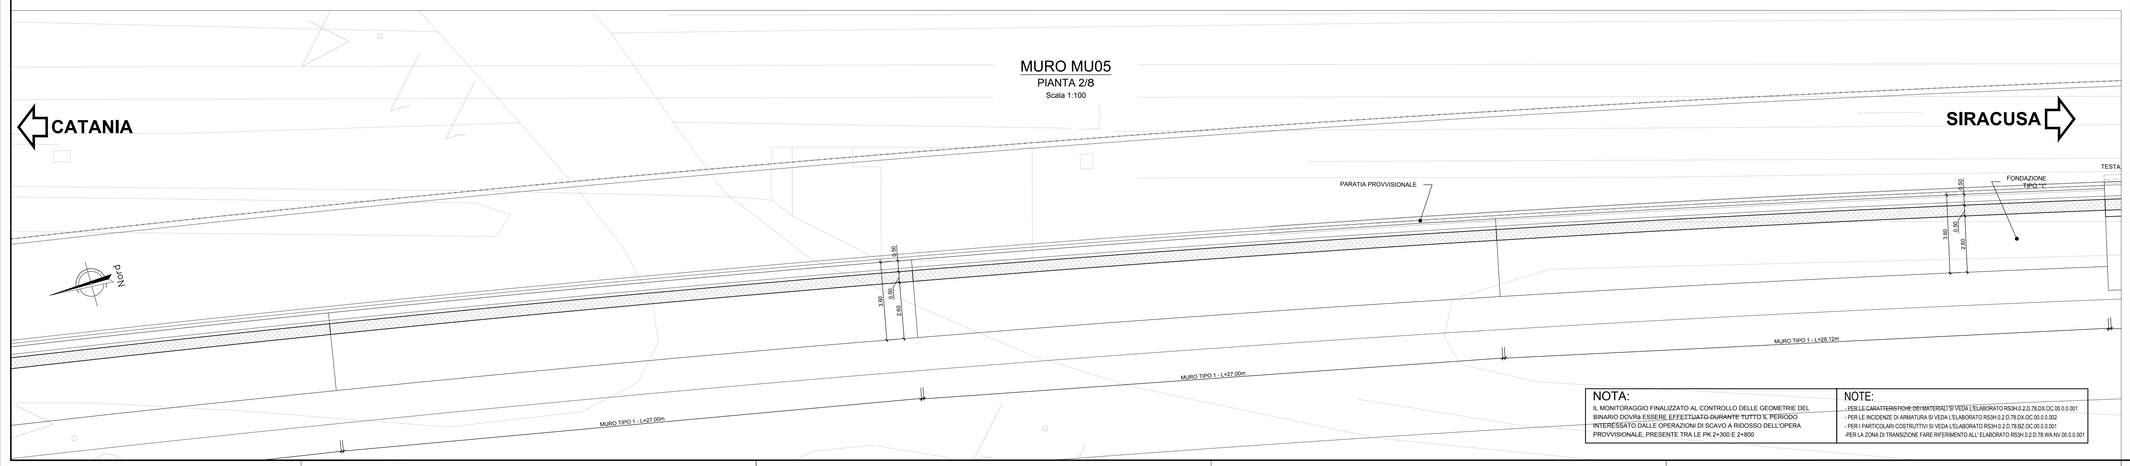

MURO TIPO "1"
SEZIONE TRASVERSALE
Scala 1:50

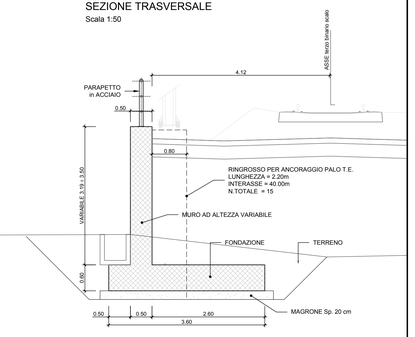

MURO TIPO "2"
SEZIONE TRASVERSALE
Scala 1:50

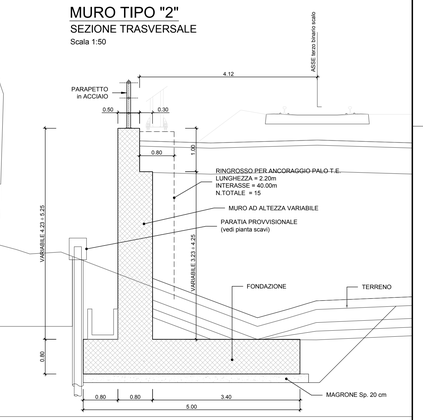

KEYPLAN

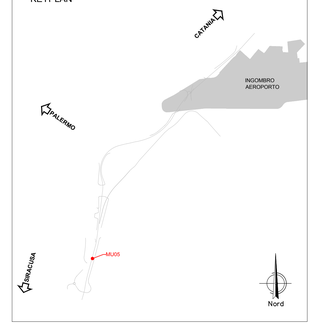

COMMITTENTE:

RFI RETE FERROVIARIA ITALIANA
GRUPPO FERROVIE DELLO STATO ITALIANE

PROGETTAZIONE:

ITALFERR
GRUPPO FERROVIE DELLO STATO ITALIANE

DIRETTRICE FERROVIARIA MESSINA-CATANIA-PALERMO
NODO DI CATANIA

U.O. INFRASTRUTTURE SUD

PROGETTO DEFINITIVO

INTERRAMENTO LINEA PER IL PROLUNGAMENTO DELLA PISTA DELL'AEROPORTO DI FONTANAROSSA E PER LA MESSA A STI DEL TRATTO DI LINEA INTERESSATO.

MACROFASE FUNZIONALE 1

LOTTO 2

Bretella CT-SR e Fascio A-P di prima fase e Collegamento Fascio A-P-Interporto - OPERE CIVILI

Opere di sostegno di linea - MU05 - muro di sostegno lato sx e lato dx - Pianta profilo sezioni - Tav. 1/4

SCALA: varie

COMMESSA	LOTTO	FASE	ENTE	TIPO DOC.	OPERA/DISCIPLINA	PROGR.	REV.
RS3H	02	D	78	BZ	MU0500	001	A

Rev.	Descrizione	Redatto	Data	Verificato	Data	Approvato	Data	Autorizzato Data
A	Emissione esecutiva	L.Nani	Marzo 2020	C.Torsello	Marzo 2020	S.Vanfiori	Marzo 2020	D.Tiberti

File: RS3H.0.2.D.78.BZ.MU.05.0.0.001.A | n. Elab.:

NOTA:
IL MONITORAGGIO FINALIZZATO AL CONTROLLO DELLE GEOMETRIE DEL BINARIO DOVRÀ ESSERE EFFETTUATO DURANTE TUTTO IL PERIODO INTERESSATO DALLE OPERAZIONI DI SCAVO A RIDOSSO DELL'OPERA PROVVISIONALE. PRESENTE TRA LE PK 2+300 E 2+800

NOTE:
- PER LE CARATTERISTICHE DEI MATERIALI SI VEDA L'ELABORATO RS3H.0.2.D.78.DX.OC.00.0.0.001
- PER LE INCIDENZE DI ARMATURA SI VEDA L'ELABORATO RS3H.0.2.D.78.DX.OC.00.0.0.002
- PER I PARTICOLARI COSTRUTTIVI SI VEDA L'ELABORATO RS3H.0.2.D.78.BZ.OC.00.0.0.001
- PER LA ZONA DI TRANSIZIONE FARE RIFERIMENTO ALL' ELABORATO RS3H.0.2.D.78.WA.NV.00.0.0.001