




MURO MU05
PROSPETTO 7/8
Scala 1:100

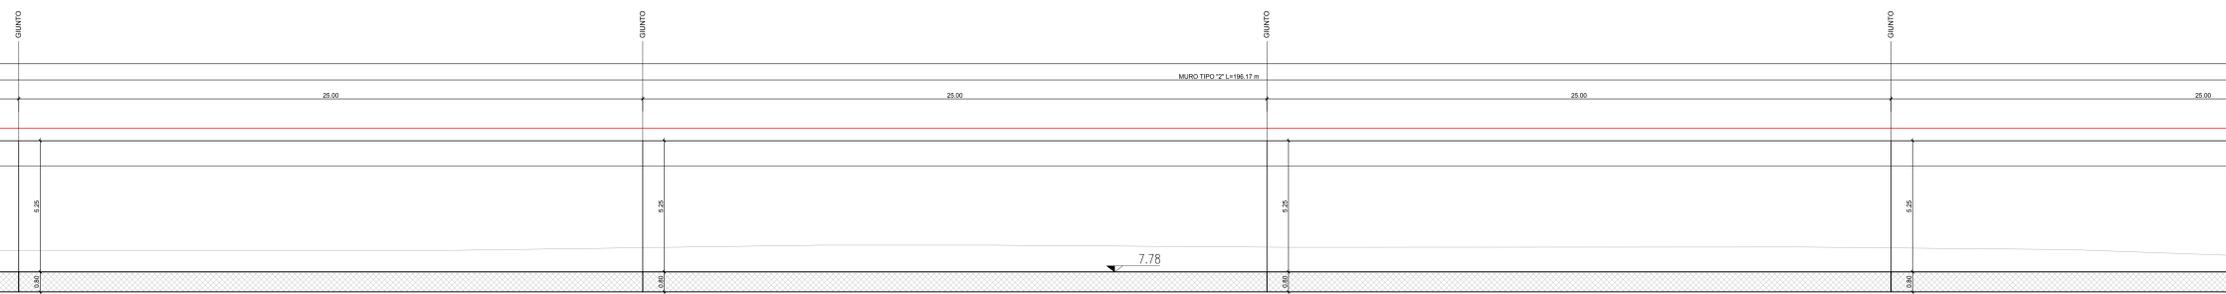


MURO MU05
PIANTA 7/8
Scala 1:100

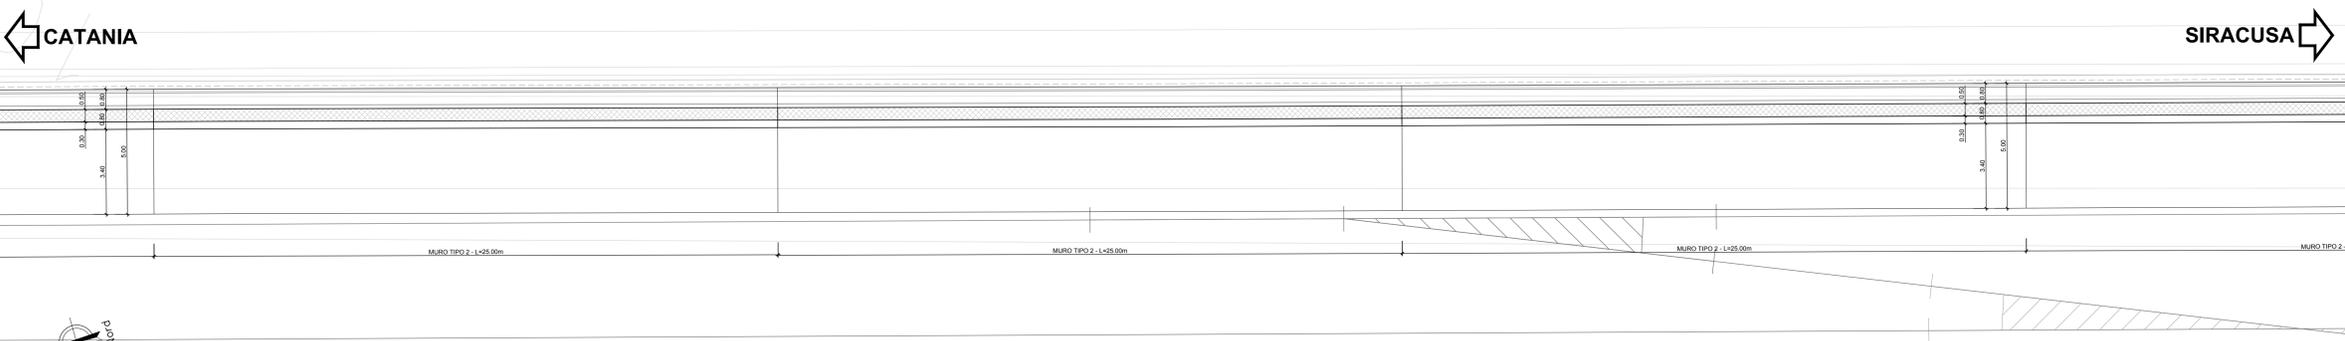

MURO MU05
PROSPETTO 8/8
Scala 1:100

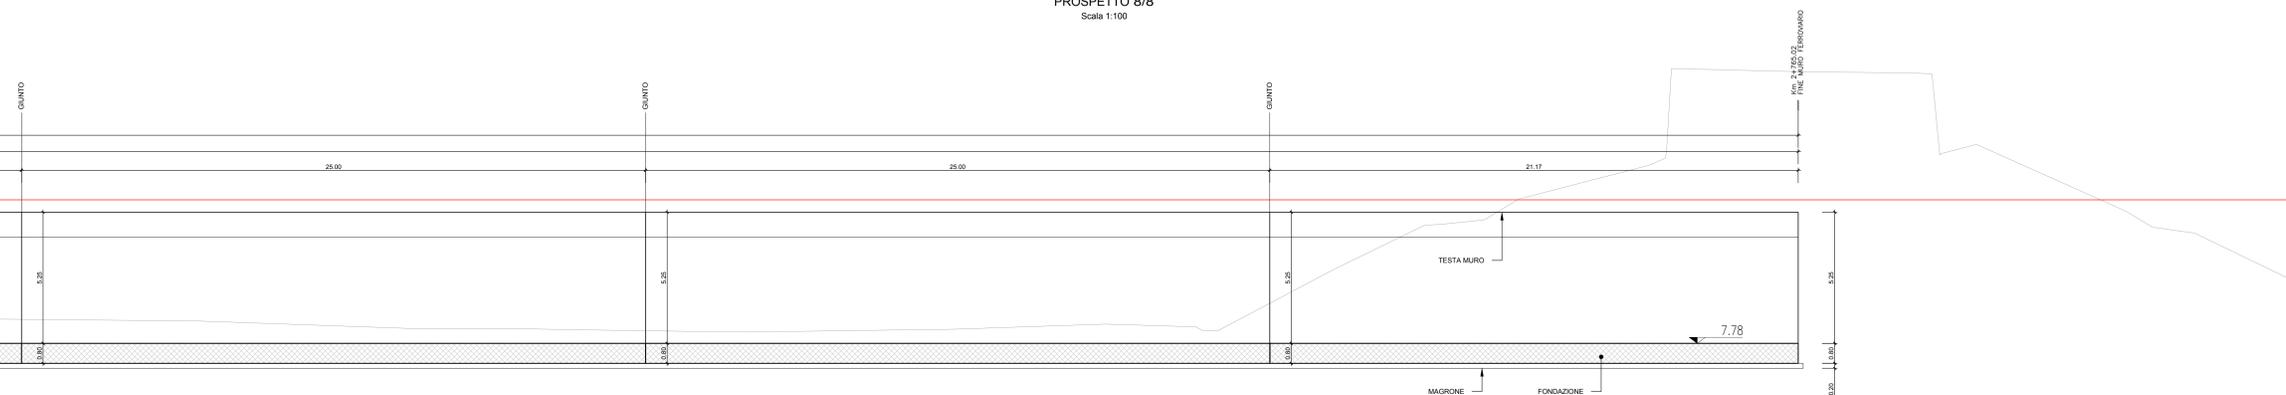


MURO MU05
PIANTA 8/8
Scala 1:100

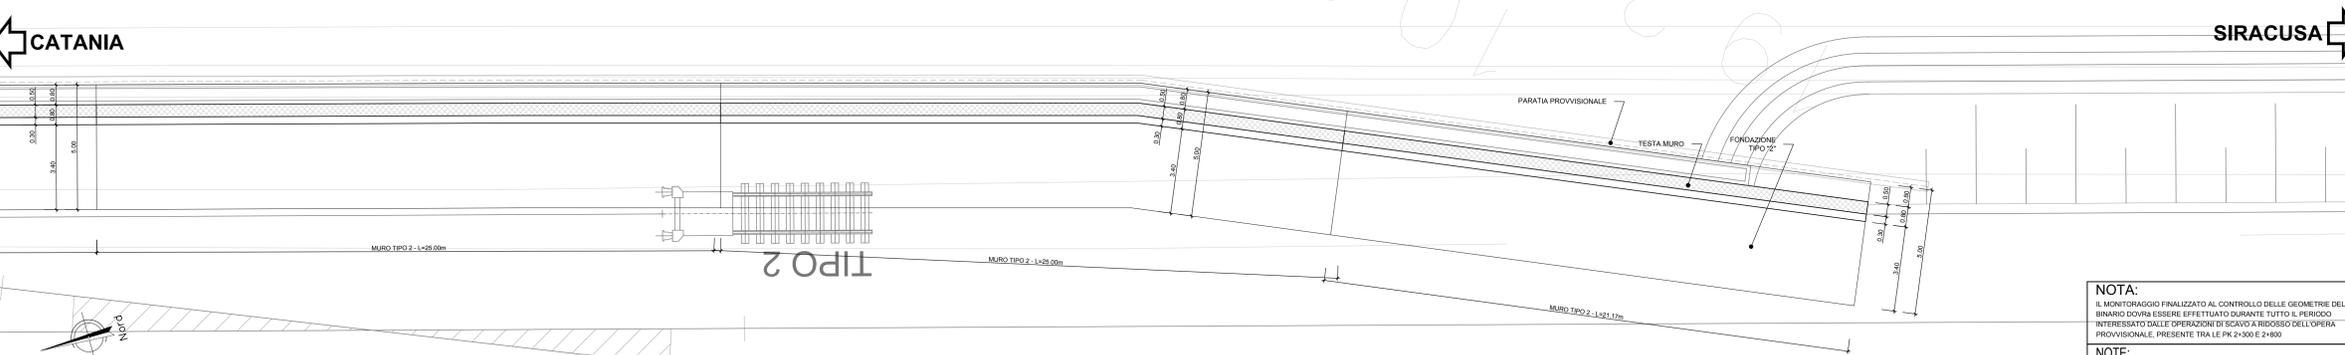



NOTA:
IL MONITORAGGIO FINALIZZATO AL CONTROLLO DELLE GEOMETRIE DEL BINARIO DOVRA' ESSERE EFFETTUATO DURANTE TUTTO IL PERIODO INTERESSATO DALLE OPERAZIONI DI SCAVO A RICOSSO DELL'OPERA PROVVISORIALE, PRESENTE TRA LE PK 2+300 E 2+800

NOTE:
- PER LE CARATTERISTICHE DEI MATERIALI SI VEDA L'ELABORATO RSH-2.0.78.DX.CC.00.0.001
- PER LE MODALITA' DI ARMATURA SI VEDA L'ELABORATO RSH-2.0.78.DX.CC.00.0.002
- PER I PARTICOLARI COSTRUTTIVI SI VEDA L'ELABORATO RSH-2.0.78.DX.CC.00.0.001
- PER LA ZONA DI TRANSIZIONE FARE RIFERIMENTO ALL'ELABORATO RSH-0.0.78.WA.VV.00.0.001

MURO TIPO "1"
SEZIONE TRASVERSALE
Scala 1:50

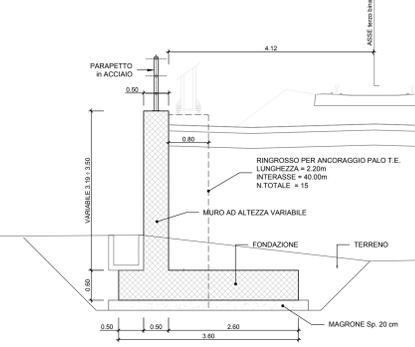

MURO TIPO "2"
SEZIONE TRASVERSALE
Scala 1:50

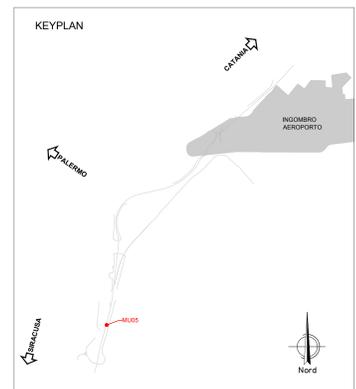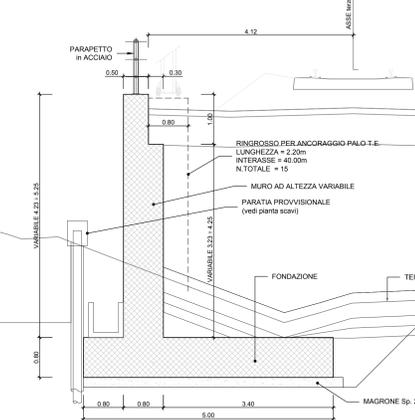

COMMITTENTE:
RFI
RETE FERROVIARIA ITALIANA
GRUPPO FERROVIE DELLO STATO ITALIANE

PROGETTAZIONE:
ITALFER
GRUPPO FERROVIE DELLO STATO ITALIANE

**DIRETTRICE FERROVIARIA MESSINA-CATANIA-PALERMO
NODO DI CATANIA**

U.O. INFRASTRUTTURE SUD

PROGETTO DEFINITIVO

**INTERRAMENTO LINEA PER IL PROLONGAMENTO DELLA PISTA
DELL'AEROPORTO DI FONTANAROSSA E PER LA MESSA A STI DEL
TRATTO DI LINEA INTERESSATO.**

MACROFASE FUNZIONALE 1

LOTTO 2

Bretella CT-SR e Fascio A-P di prima fase e Collegamento Fascio A-P-Interporto - OPERE CIVILI
Opere di sostegno di linea - MU05 - muro di sostegno lato sx e lato dx - Pianta profilo sezioni - Tav. 4/4

SCALA:
varie

| Rev. | Descrizione | Redatto | Data | Verificato | Data | Approvato | Data | Autorizzato Data |
|------|---------------------|---------|------------|------------|------------|------------|------------|------------------|
| A | Emissione esecutiva | L. Neri | Marzo 2020 | C. Tapani | Marzo 2020 | G. Vignani | Marzo 2020 | |

File: RSH-0.2.D.78.BZ.MU.05.0.0.004.A n. Elab.: