




MURO TIPO "1"
SEZIONE TRASVERSALE
Scala 1:50

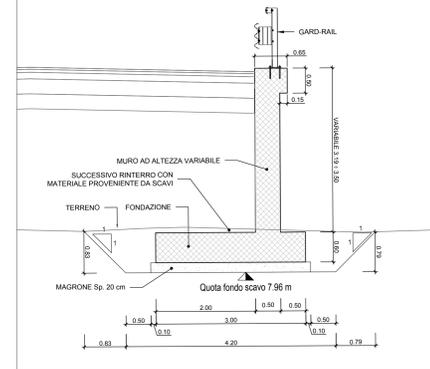


Opera	Volume scavo (mc)	Volume riporto
SI03	710,71	138,75
SI04	1.550,37	277,50
NW01	1.816,03	525,00
IV01+SI05	7.702,21	1855,62
VI01	2.808,32	1.128,00
VI02	2.690,81	2.000,00
VI03	4.255,19	1.368,00
MU03	3.378,51	540,00
MU05	4.726,50	534,00
MU07	3.129,77	405,00

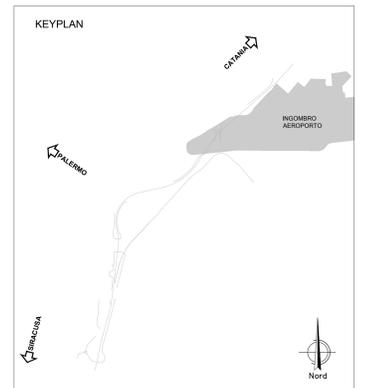

MURO MU07
PIANTA 5/6
Scala 1:100

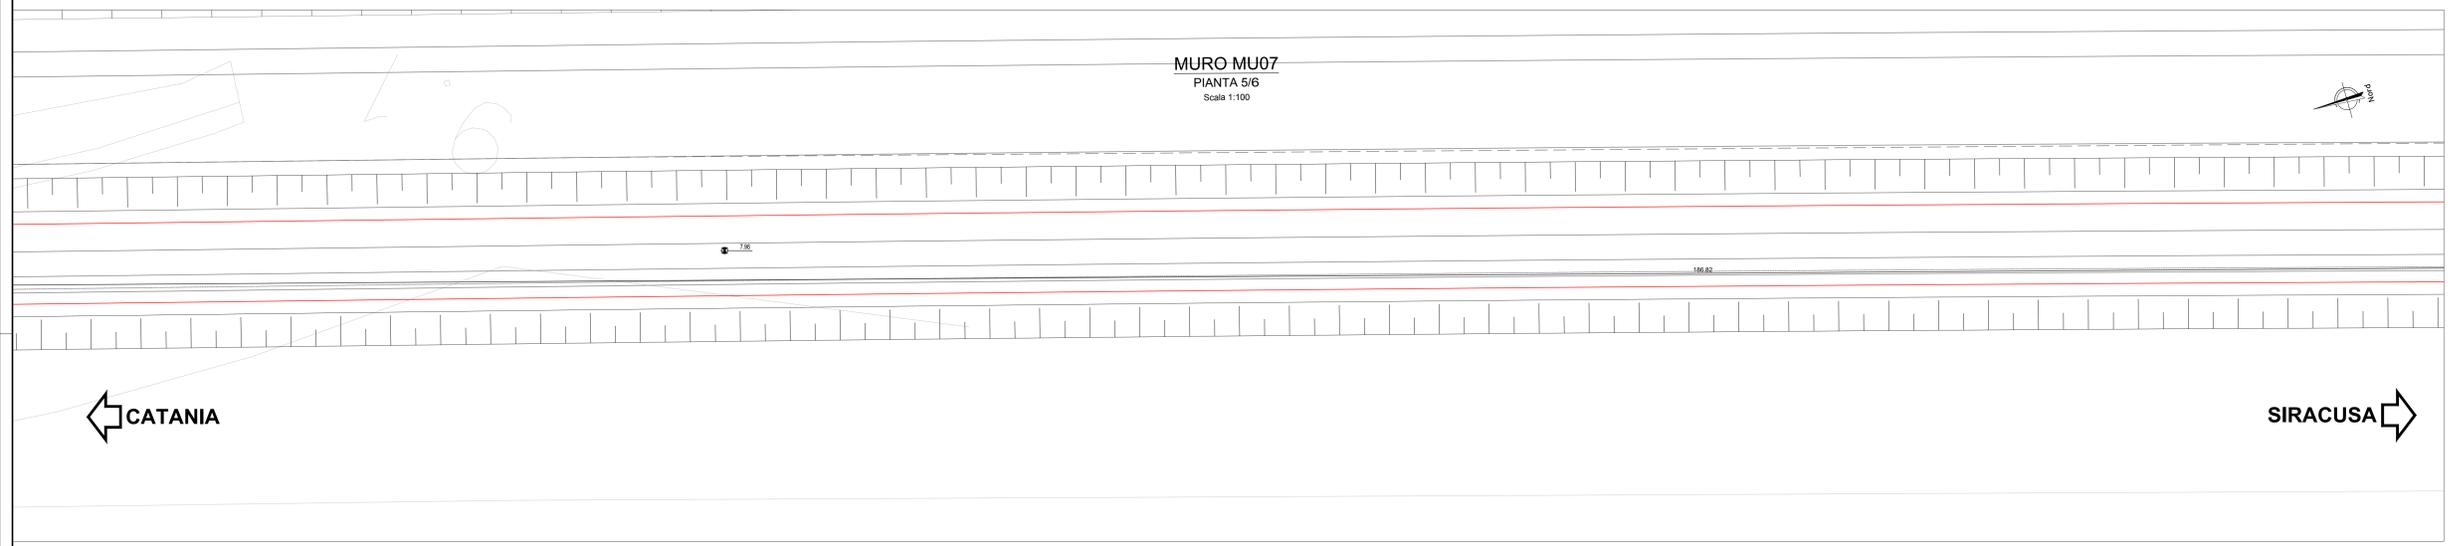

MURO MU07
PIANTA 6/6
Scala 1:100

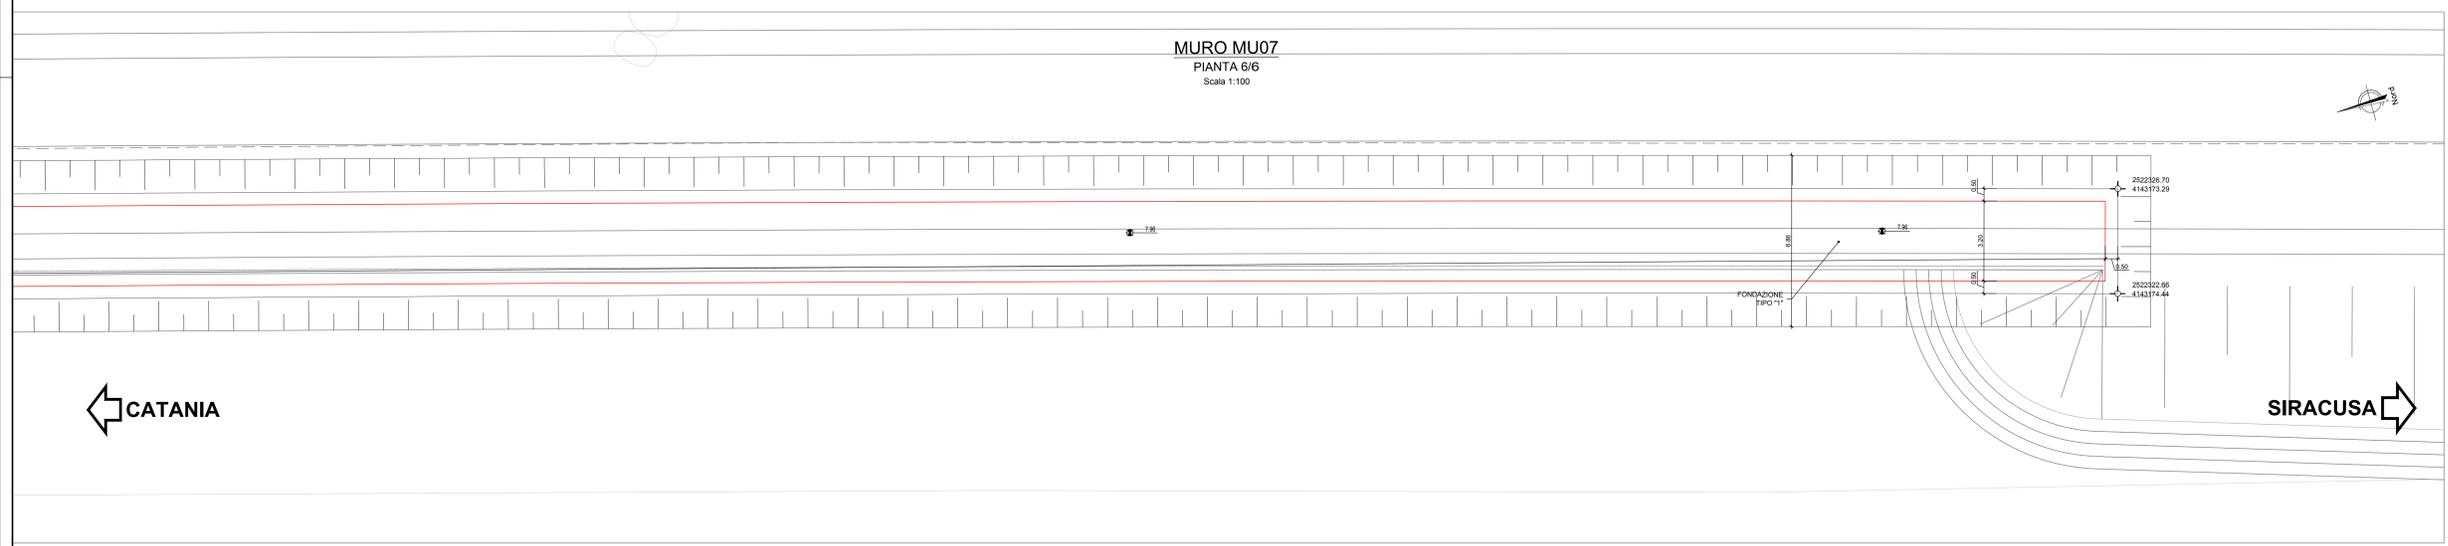

COMMITTENTE: 
 PROGETTAZIONE: 

DIRETTRICE FERROVIARIA MESSINA-CATANIA-PALERMO
NODO DI CATANIA

U.O. INFRASTRUTTURE SUD

PROGETTO DEFINITIVO

INTERRAMENTO LINEA PER IL PROLONGAMENTO DELLA PISTA DELL'AEROPORTO DI FONTANAROSSA E PER LA MESSA A STI DEL TRATTO DI LINEA INTERESSATO.

MACROFASE FUNZIONALE 1

LOTTO 2

Bretella CT-SR e Fascio A-P di prima fase e Collegamento Fascio A-P-Interporto - OPERE CIVILI
 Opere di sostegno di linea - MU07 - muro di sostegno lato dx - Pianta scavi - Tav. 2/2

SCALA: varie

Rev.	Descrizione	Redatto	Data	Verificato	Data	Approvato	Data	Autorizzato Data
A	Emissione esecutiva	L. Neri	Marzo 2020	C. Tassi	Marzo 2020	S. Vignoli	Marzo 2020	

File: RS3H.0.2.D.78.FZ.MU.07.0.0.002.A n. Elab.: 1