





VISTA DALL'ALTO - Scala 1:50

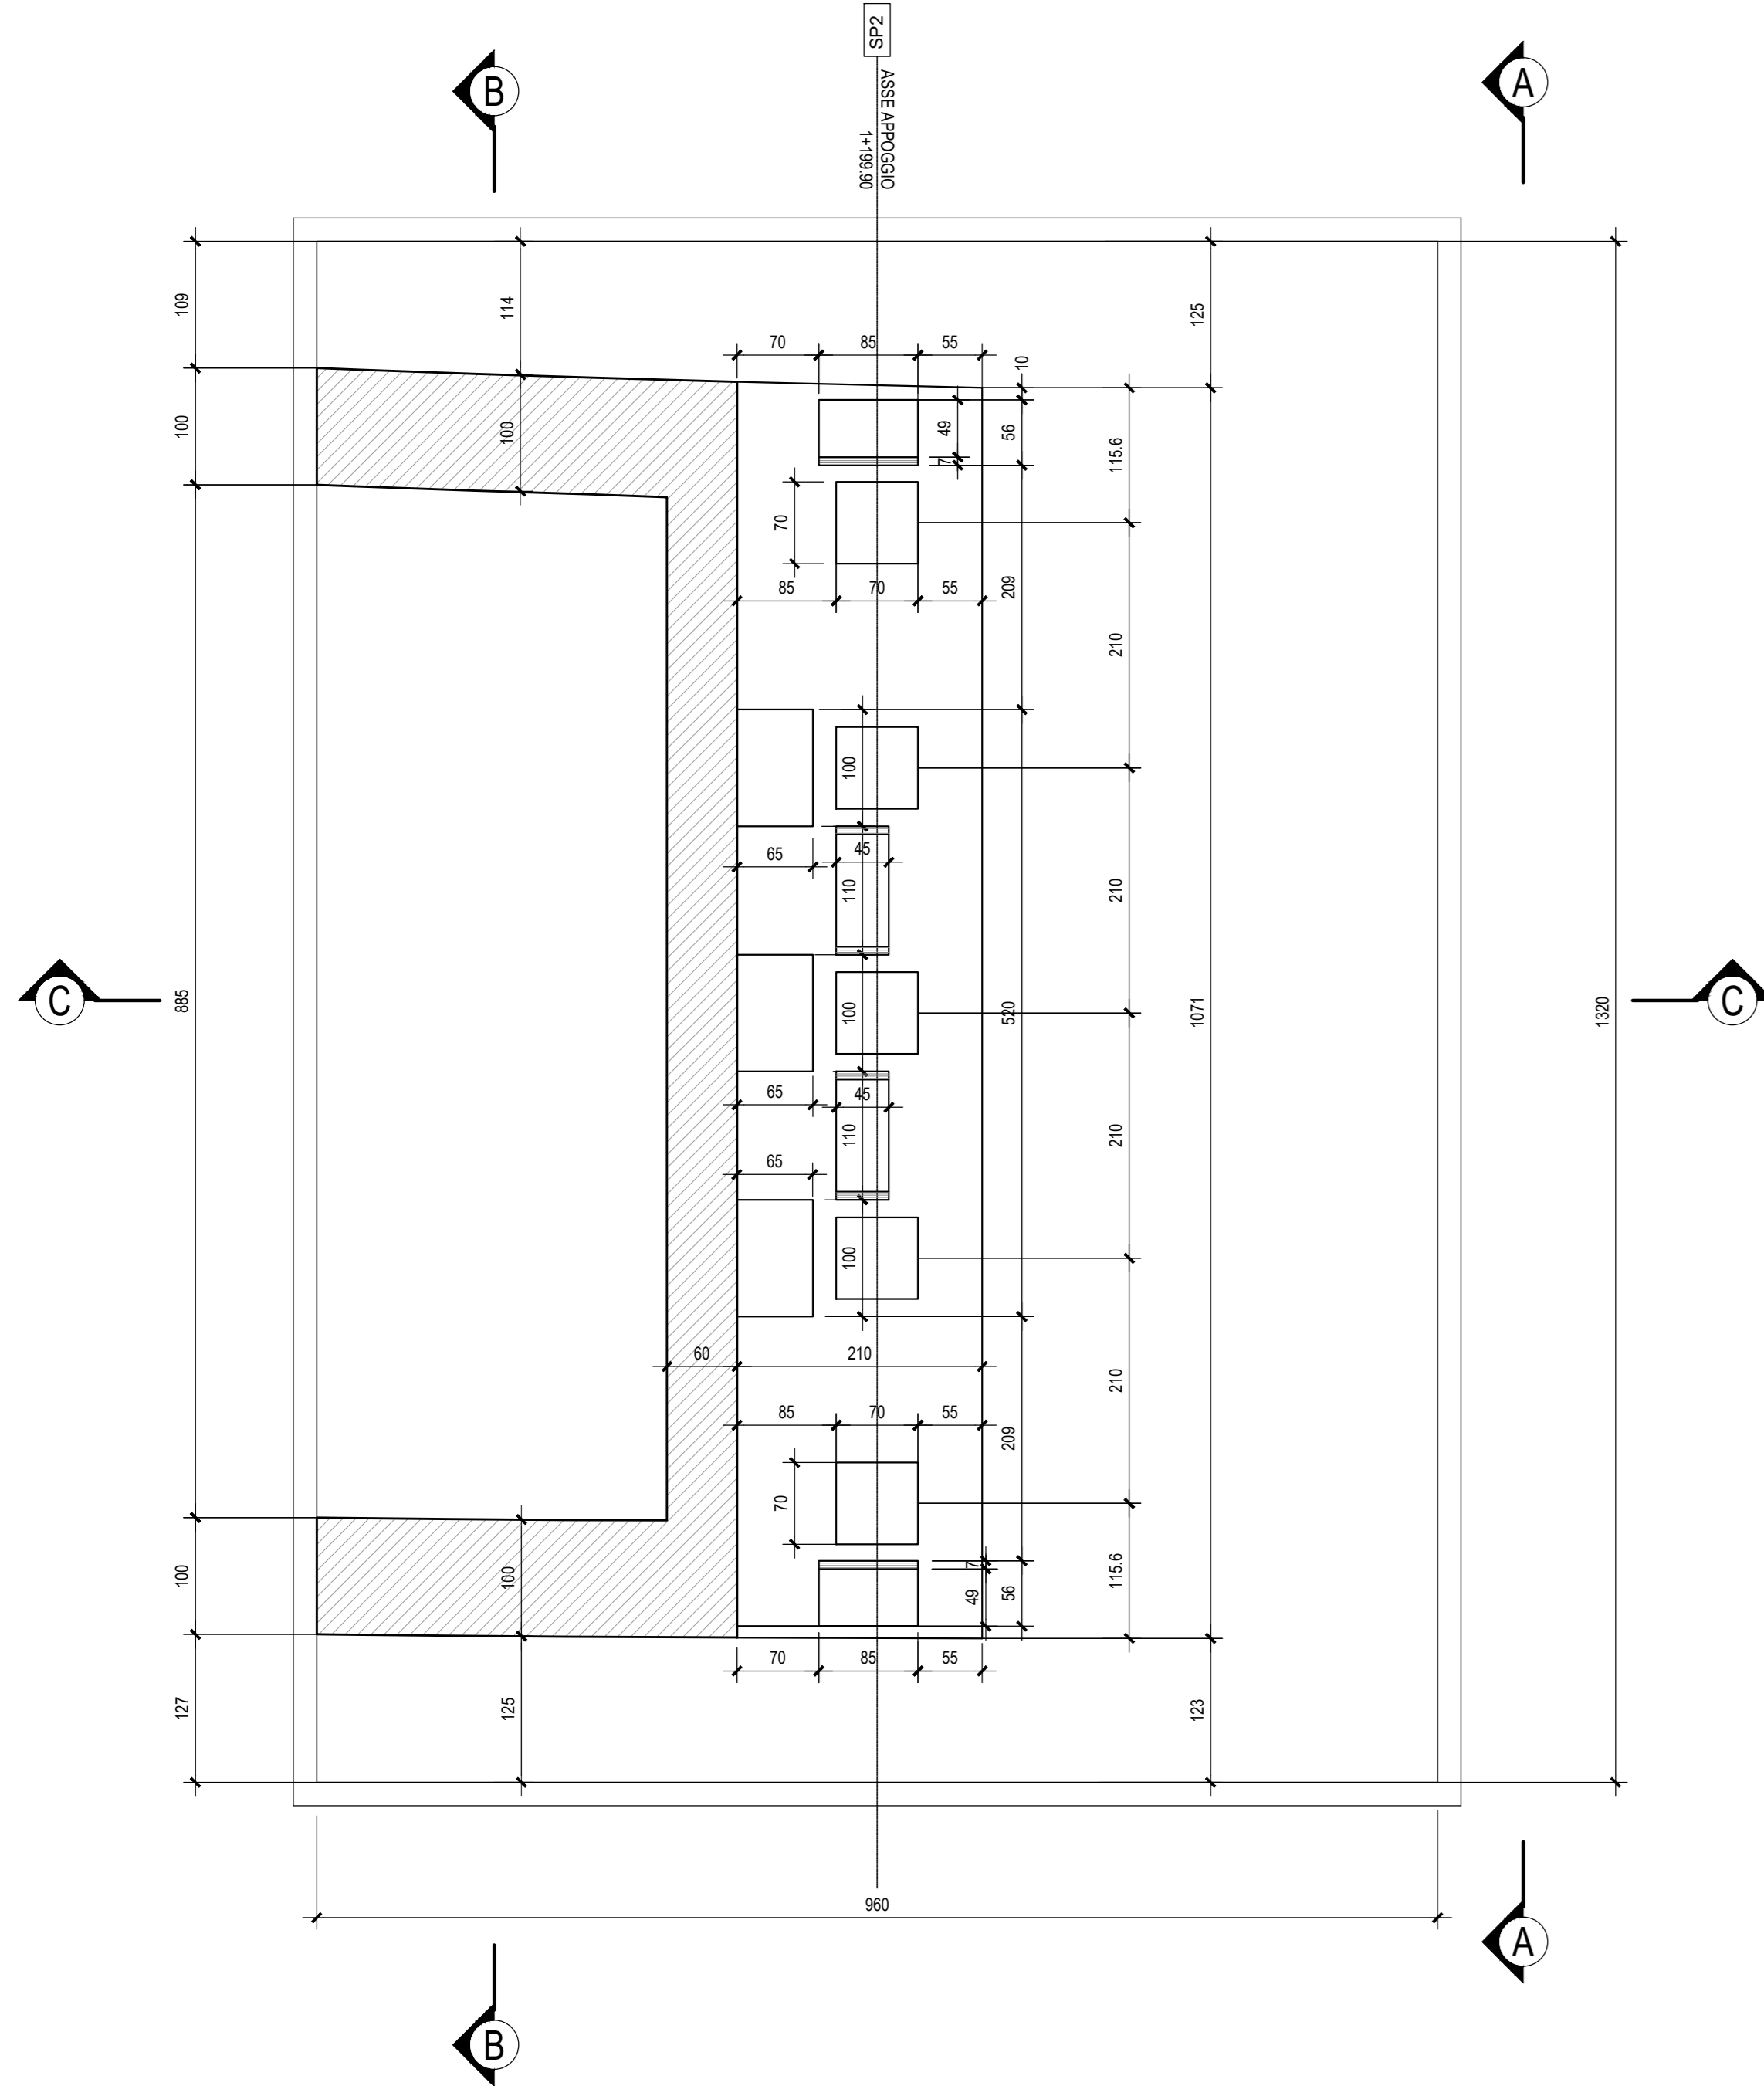


PIANTA SPICCATO - Scala 1:50

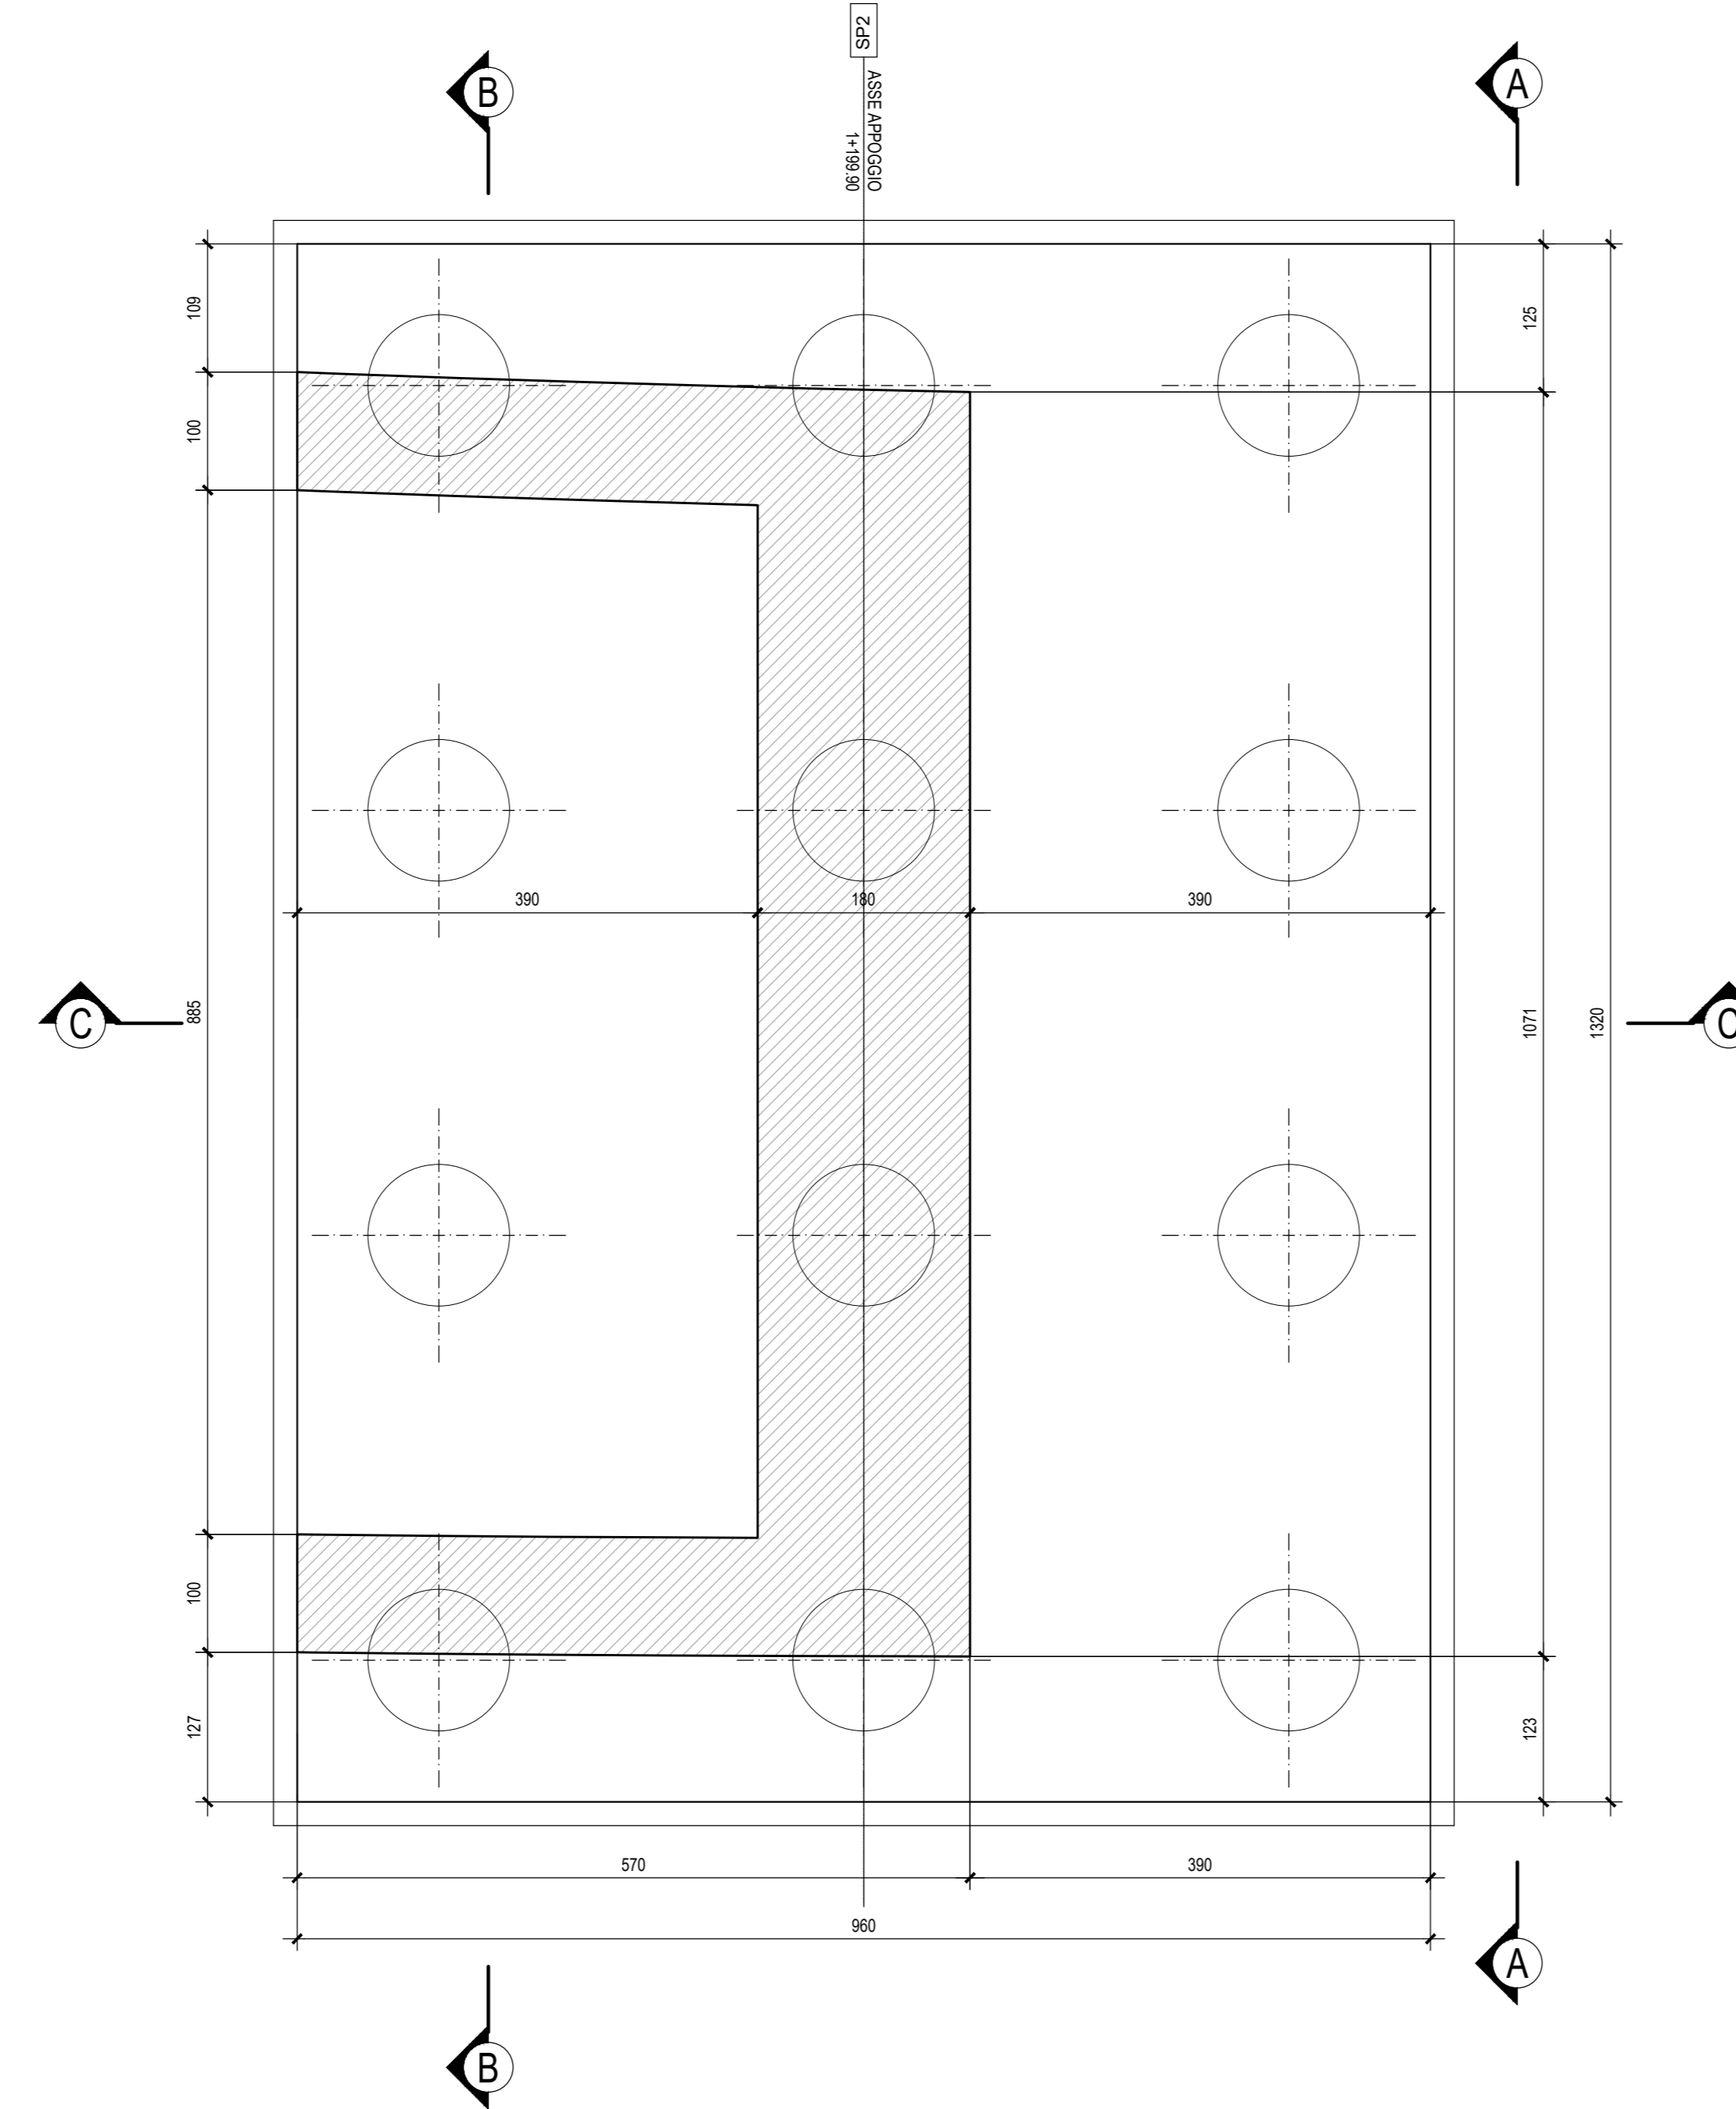


PIANTA FONDAZIONI - Scala 1:50

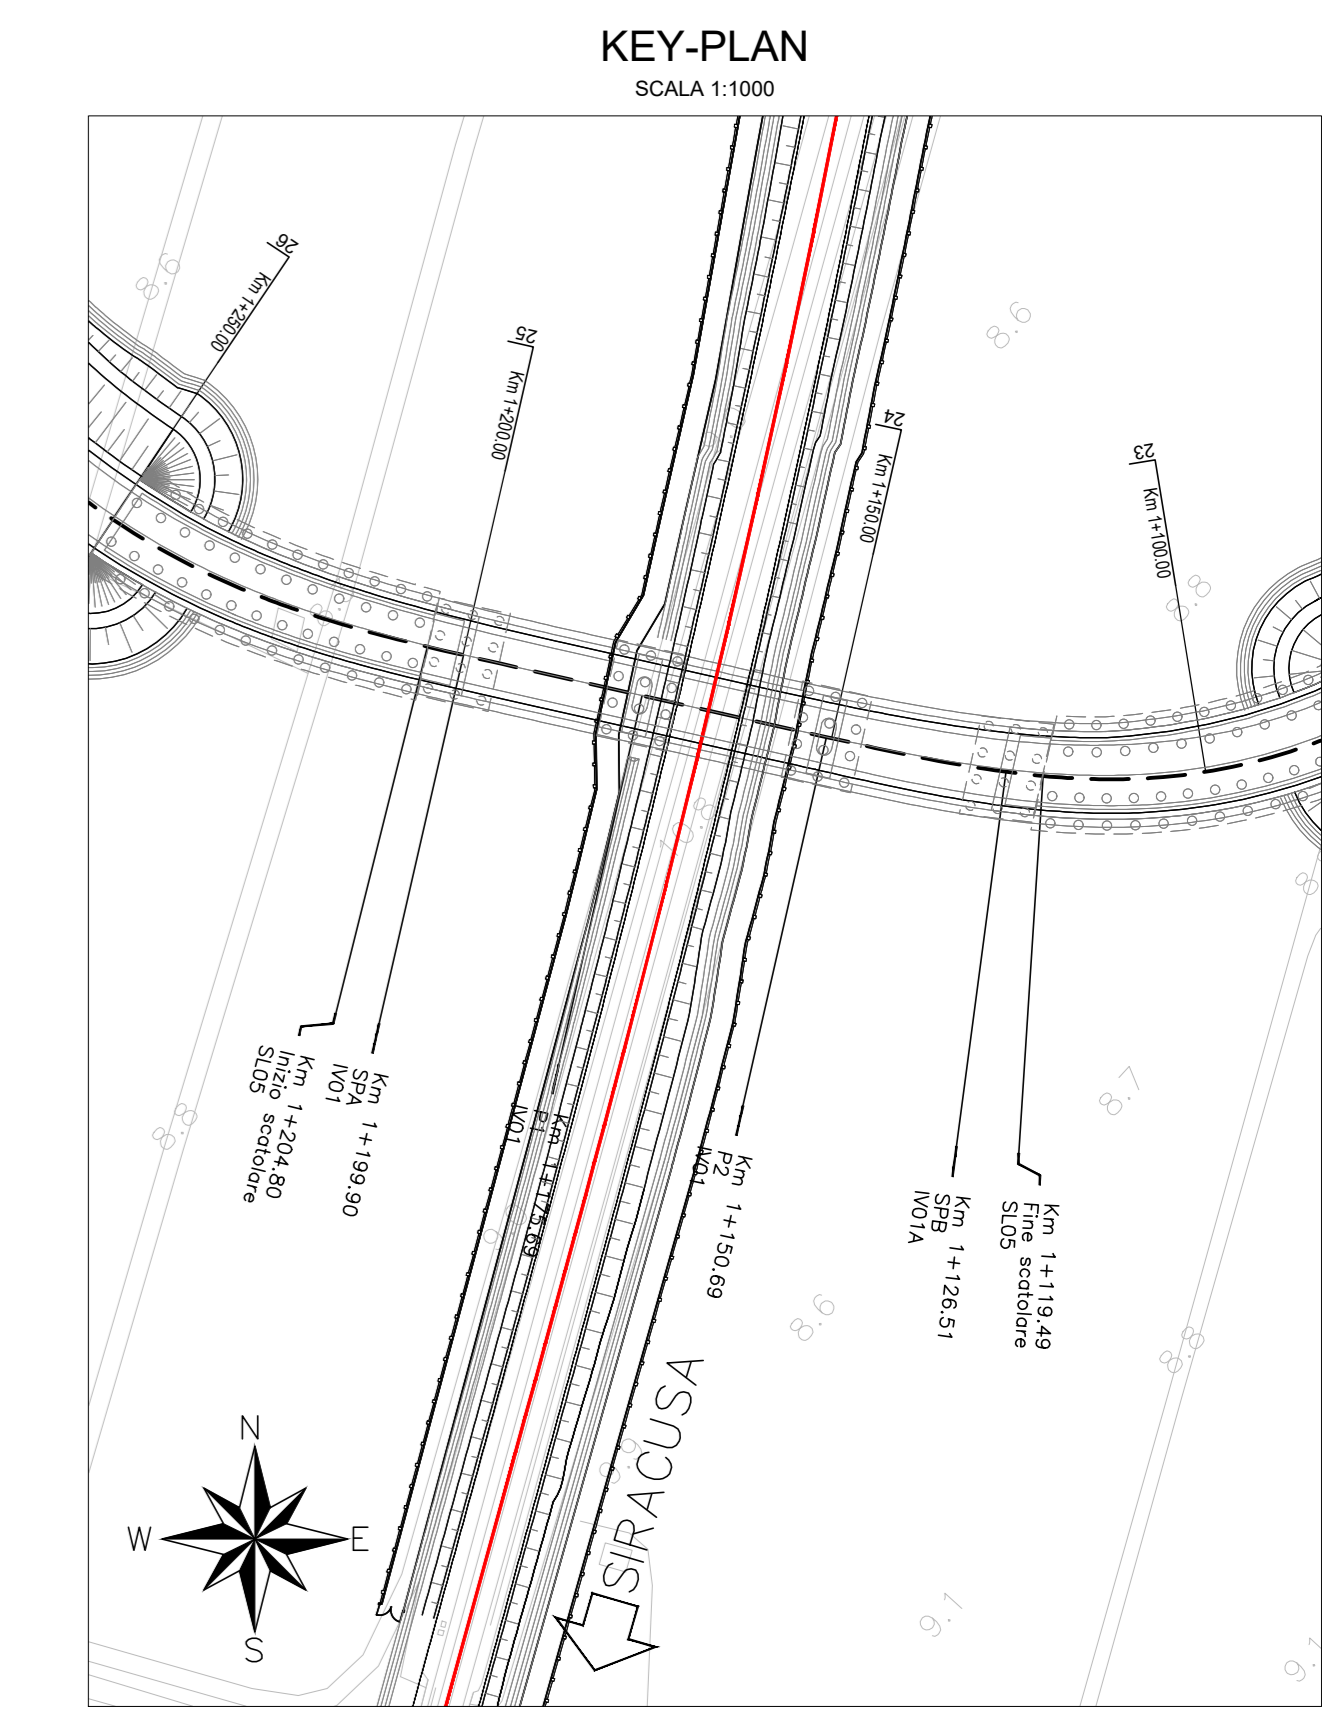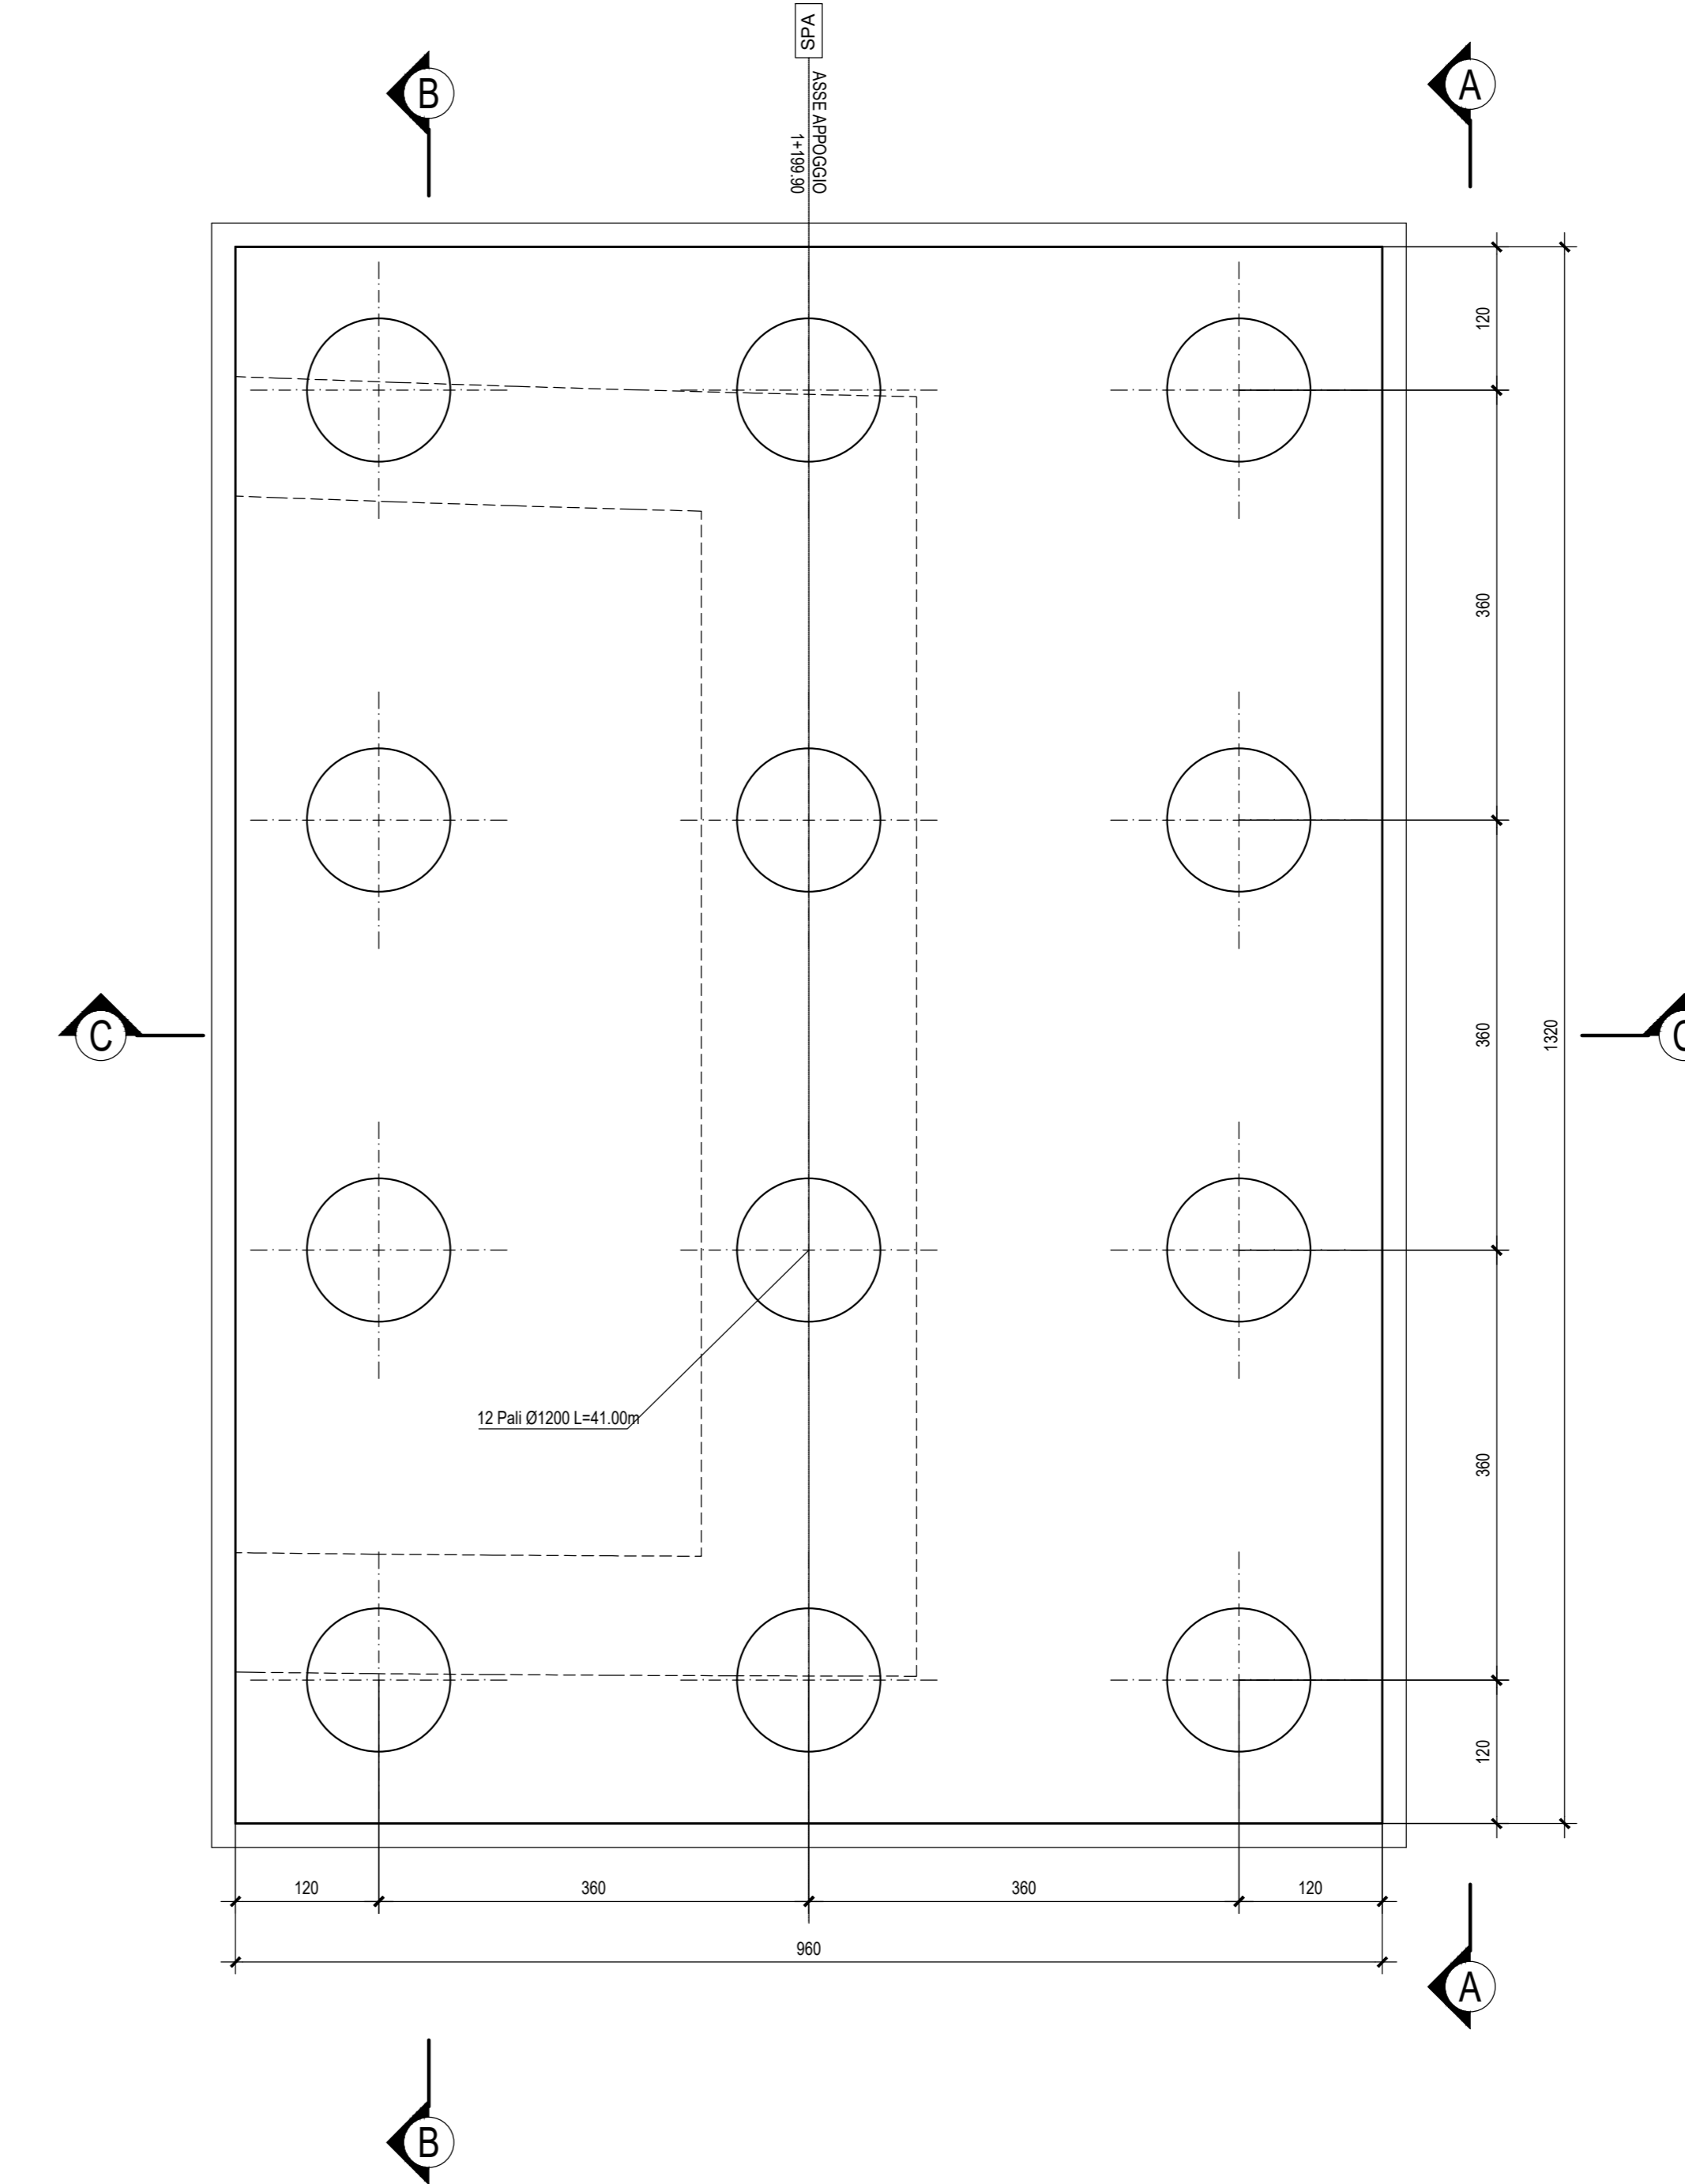


SEZIONE B-B - Scala 1:50

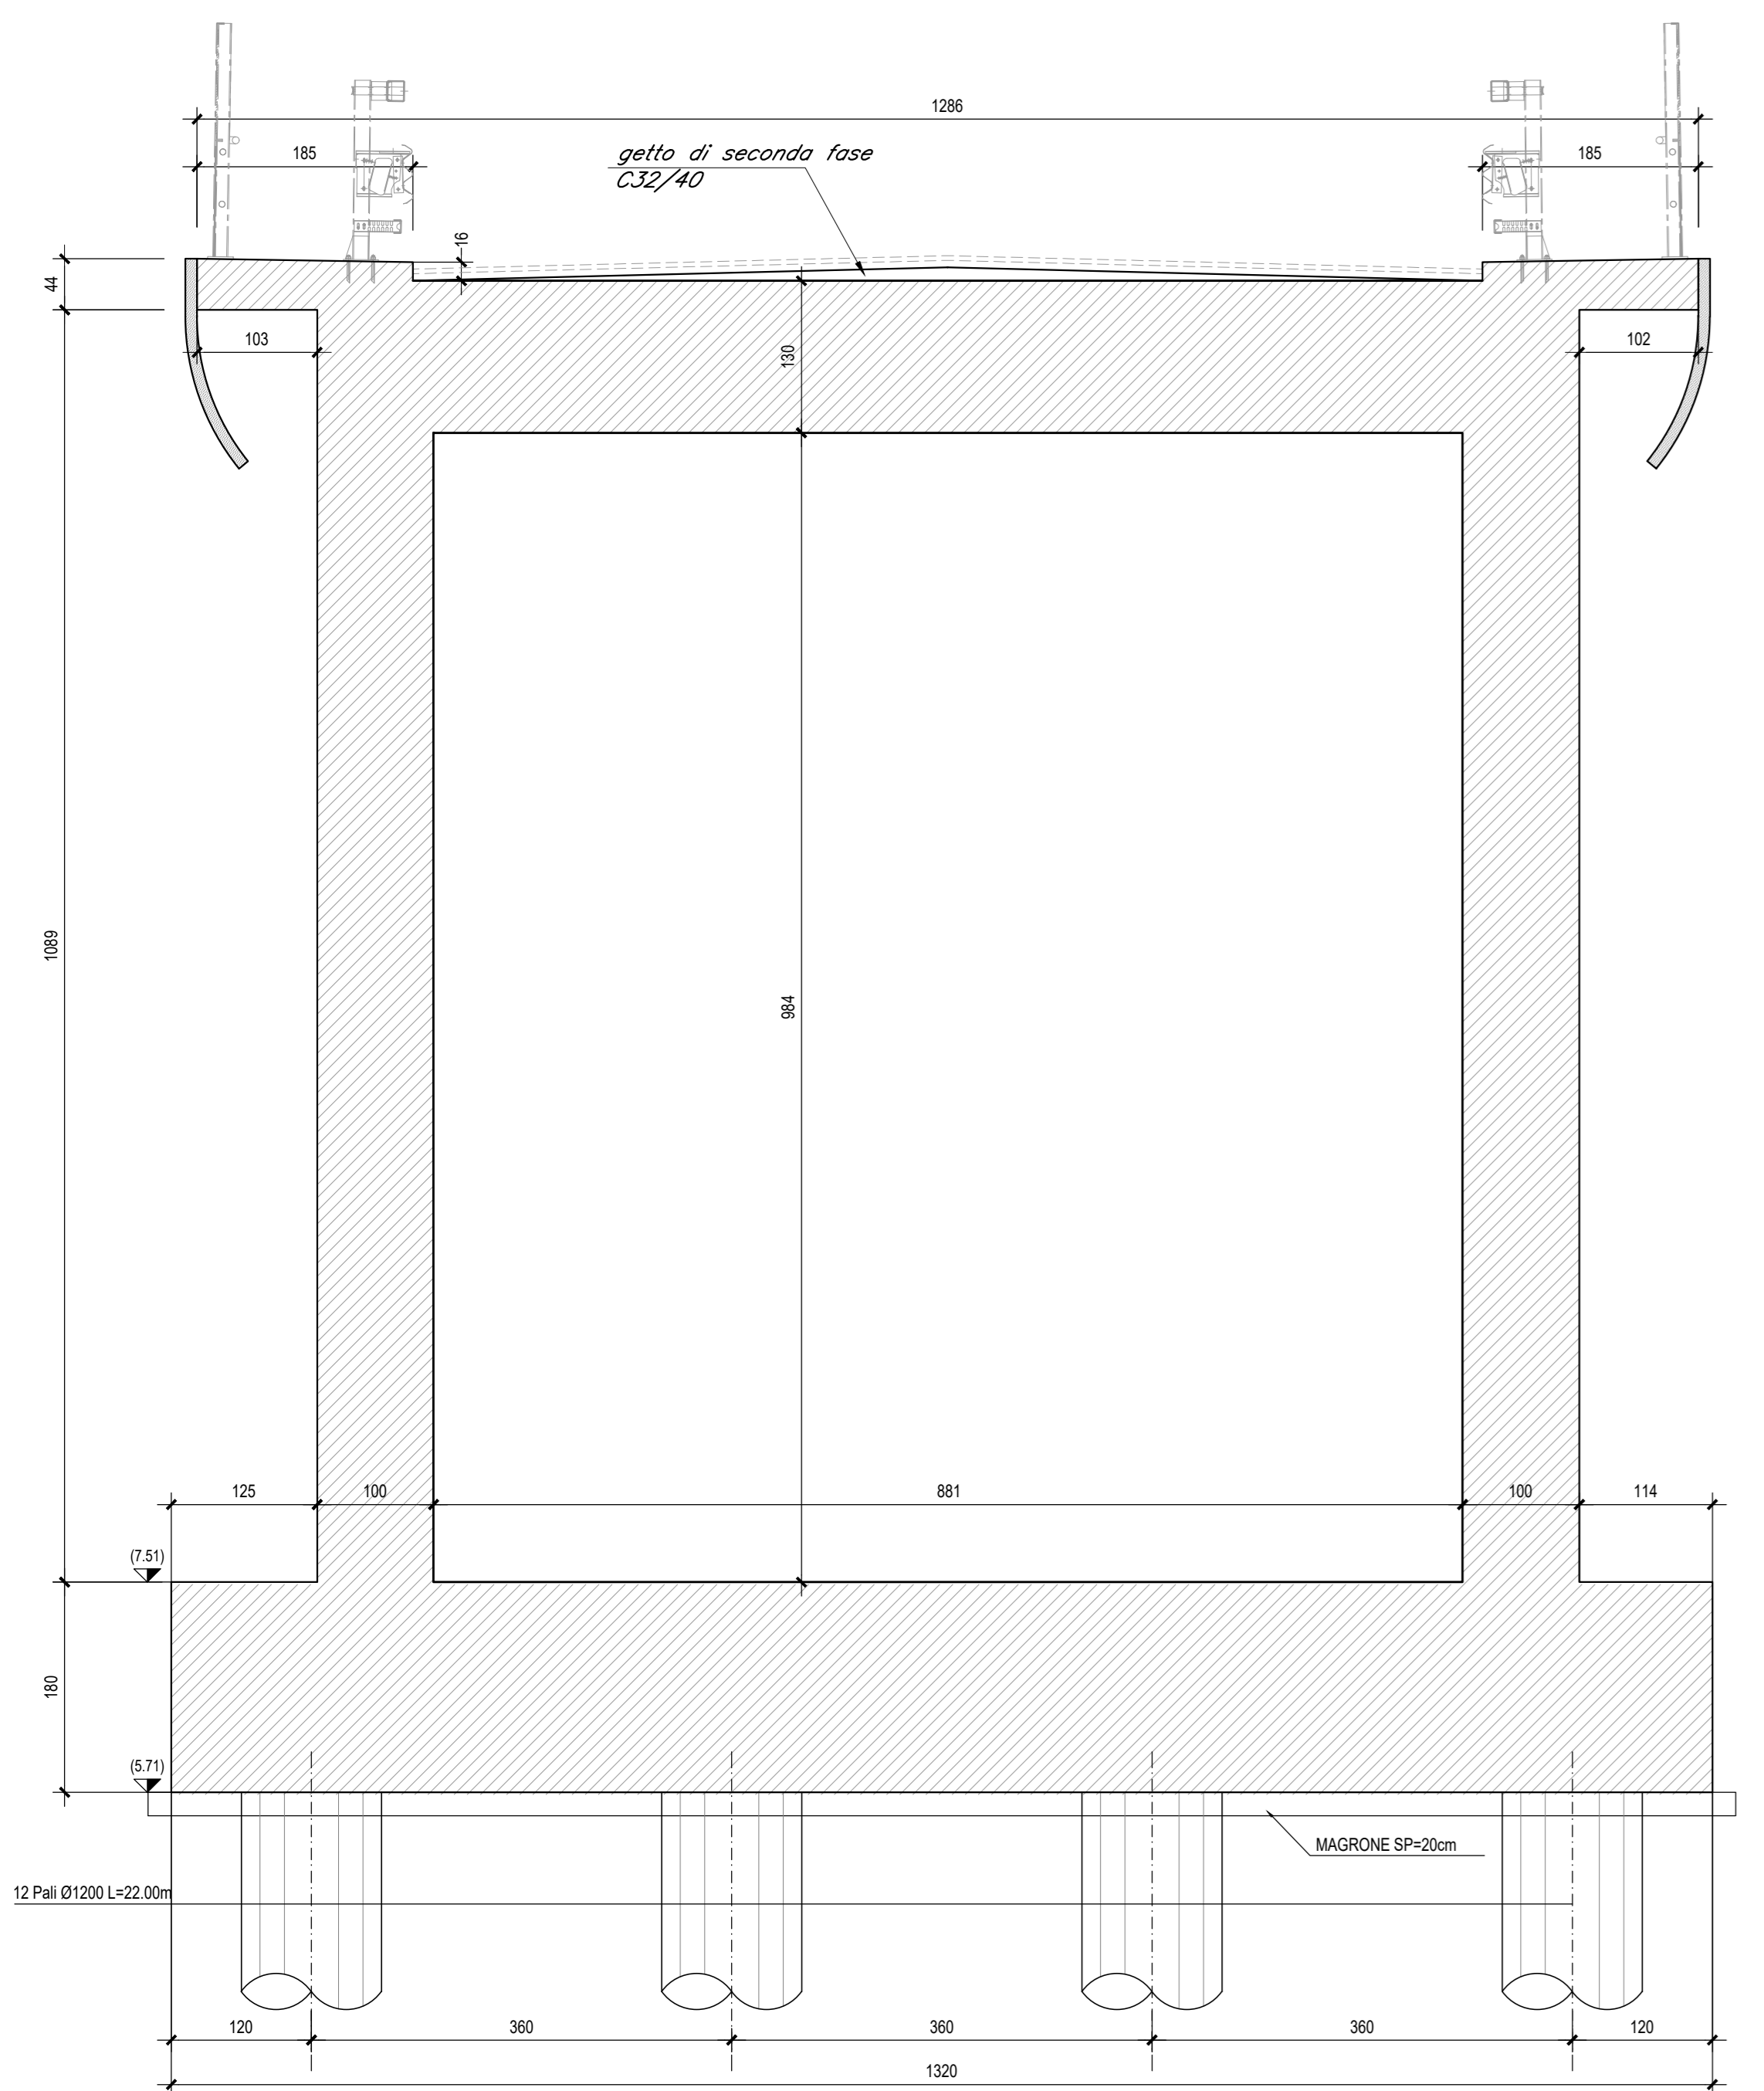

SEZIONE C-C - Scala 1:50

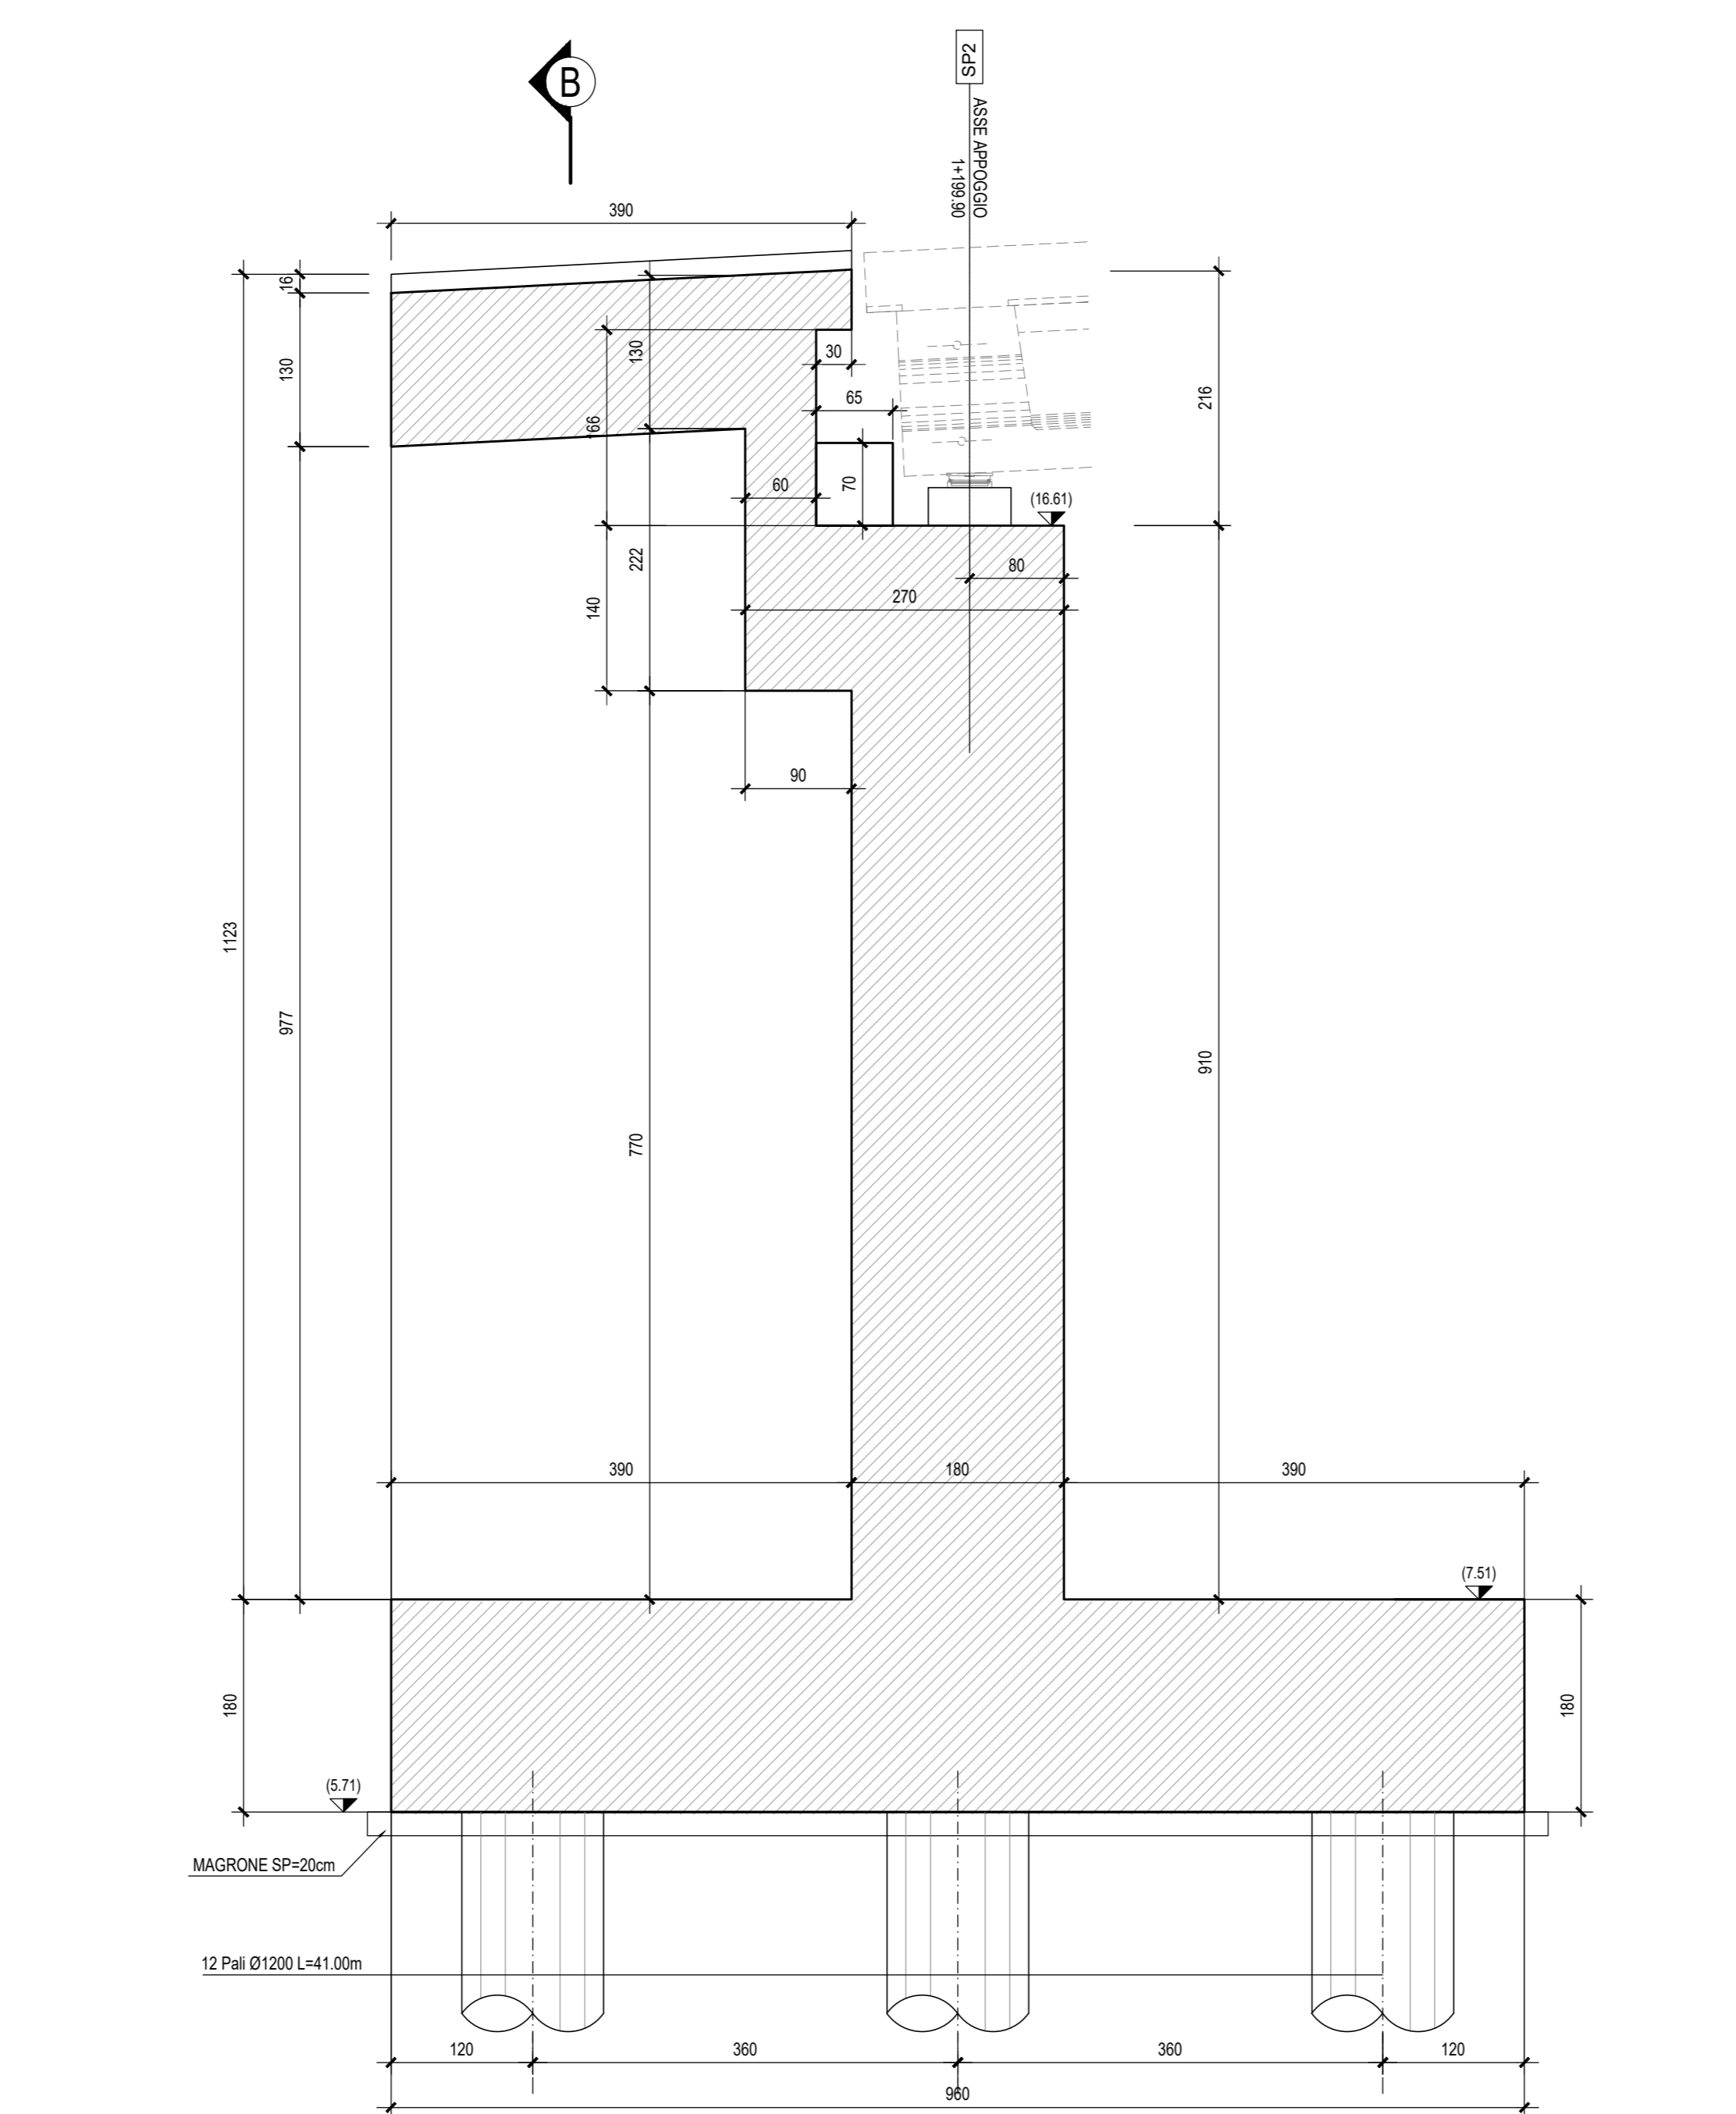

SEZIONE A-A - Scala 1:50

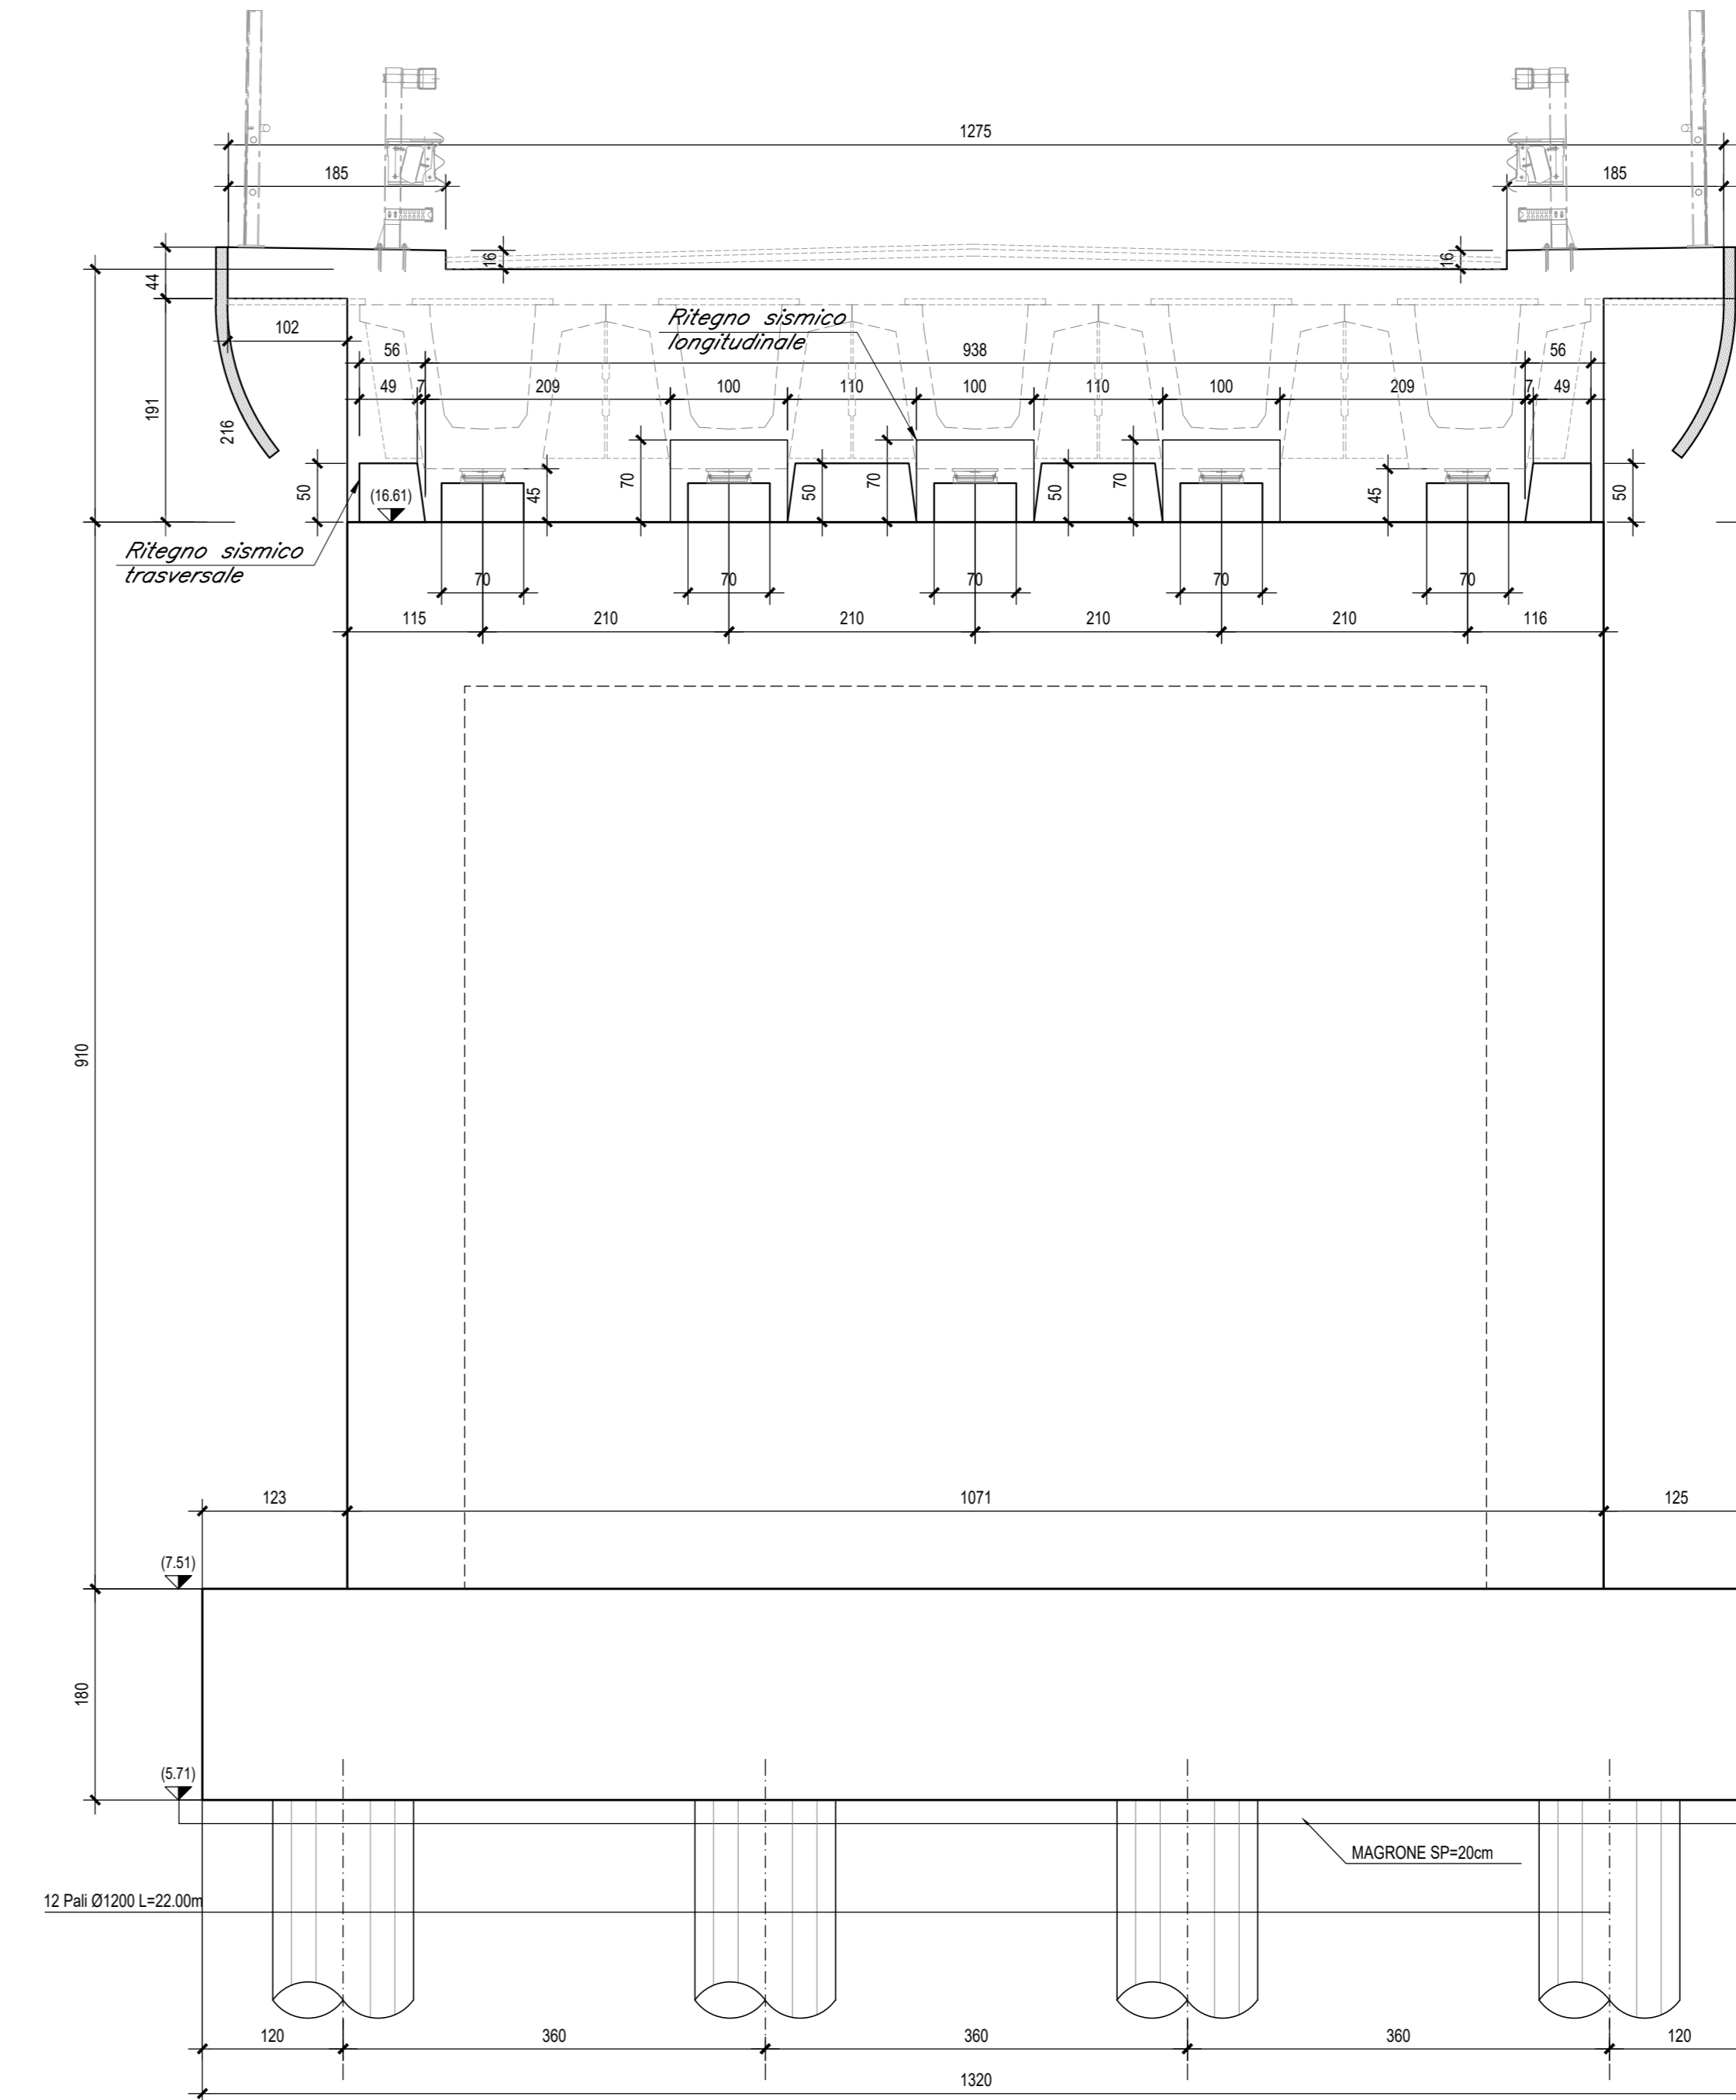

NOTE:  
 - PER LE CARATTERISTICHE DEI MATERIALI SI VEDA L'ELABORATO RSH/0.2.D.78/0X/CC/00.0.001  
 - PER LE MODALITÀ DI ARMATURA SI VEDA L'ELABORATO RSH/0.2.D.78/0X/CC/00.0.002  
 - PER I PARTICOLARI COSTRUTTIVI SI VEDA L'ELABORATO RSH/0.2.D.78/0X/CC/00.0.001  
 - PER LA ZONA DI TRANSIZIONE FARE RIFERIMENTO ALL'ELABORATO RSH/0.2.D.78/WA/WV/00.0.001

COMMITTENTE:  
  
 RETE FERROVIARIA ITALIANA  
 GRUPPO FERROVIE DELLO STATO ITALIANE

PROGETTAZIONE:  
  
 ITALFER  
 GRUPPO FERROVIE DELLO STATO ITALIANE

DIRETTRICE FERROVIARIA MESSINA-CATANIA-PALERMO  
 NODO DI CATANIA

U.O. INFRASTRUTTURE SUD

PROGETTO DEFINITIVO

INTERRAMENTO LINEA PER IL PROLUNGAMENTO DELLA PISTA  
 DELL'AEROPORTO DI FONTANAROSSA E PER LA MESSA A STI DEL  
 TRATTO DI LINEA INTERESSATO.

MACROFASE FUNZIONALE 1

LOTTO 2

Bretella CT-SR e Fascio A-P di prima fase e Collegamento Fascio A-P-Interporto - OPERE CIVILI  
 CVF e ponti stradali - IV/1 CVF NV/08 interferenza con Fascio A/P km 3+225 circa - Carpenteria spalla A

SCALA:  
 1:50

COMMESSA LOTTO FASE ENTE TIPO DOC. OPERA/DISCIPLINA Progr. REV.

RS3H 02 D 78 BB 1V0104 001 A

Rev.	Descrizione	Redatto	Data	Verificato	Data	Approvato	Data	Autorizzato	Data
A	Emissione esecutiva	L. Neri	Marzo 2020	...	Marzo 2020	...	Marzo 2020	...	...

File: RS3H.0.2.D.78.BB.IV.01.0.4.001.A n. Elab.: