SEZ.NUM. A–27 PROGR. 651.346 PARZ. 15.480

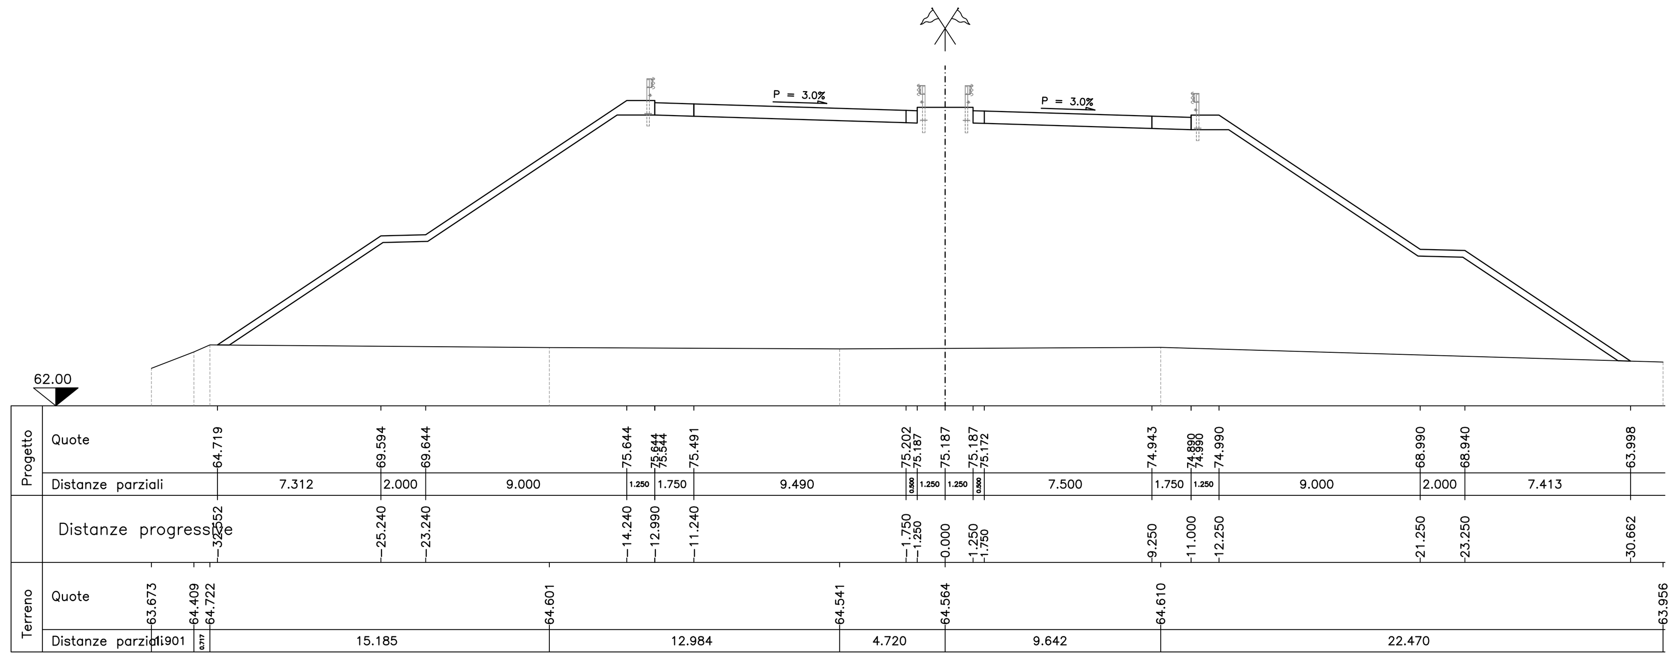

SEZ.NUM. A–28 PROGR. 676.346 PARZ. 25.000

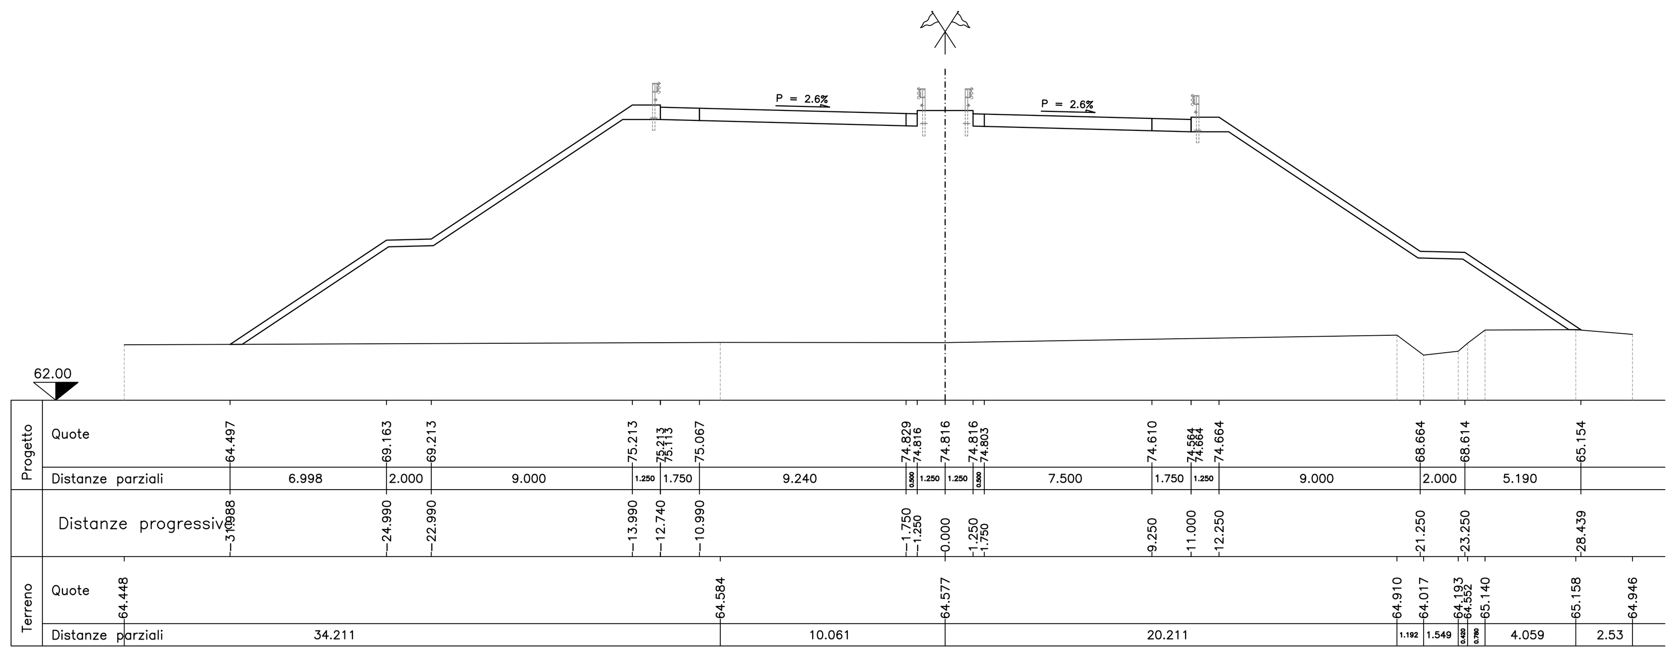

SEZ.NUM. A–29 PROGR. 701.346 PARZ. 25.000

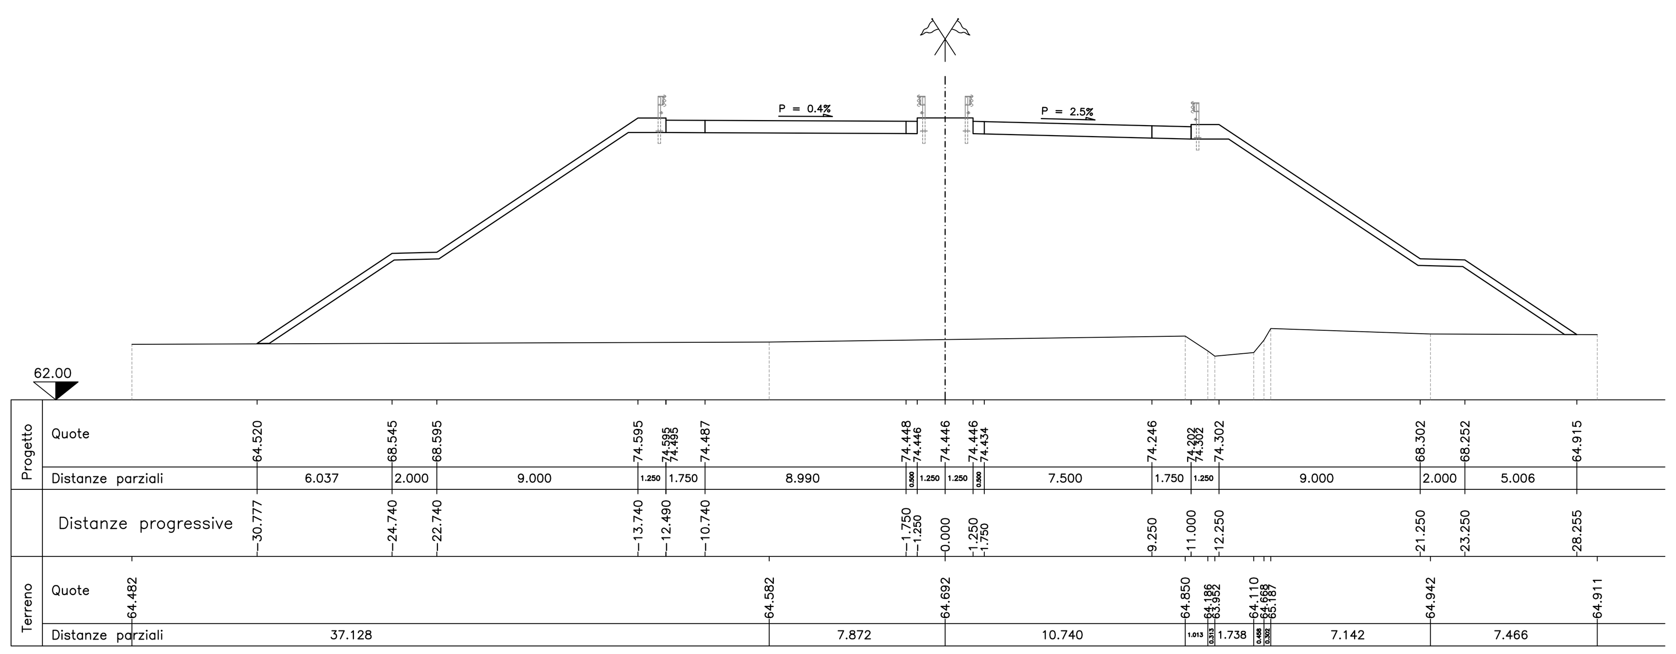

SEZ.NUM. A–30 PROGR. 730.698 PARZ. 29.352

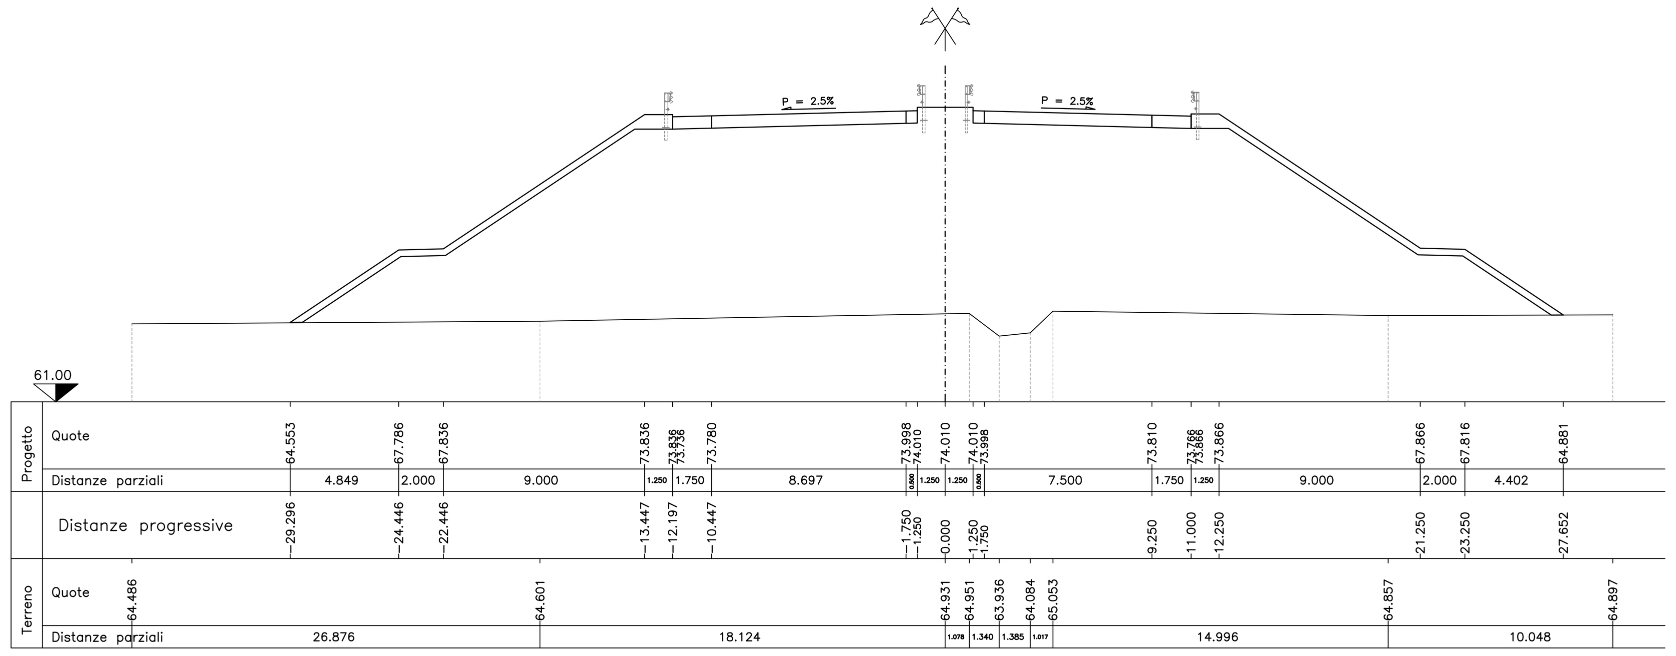

SEZ.NUM. A–31 PROGR. 759.649 PARZ. 28.951

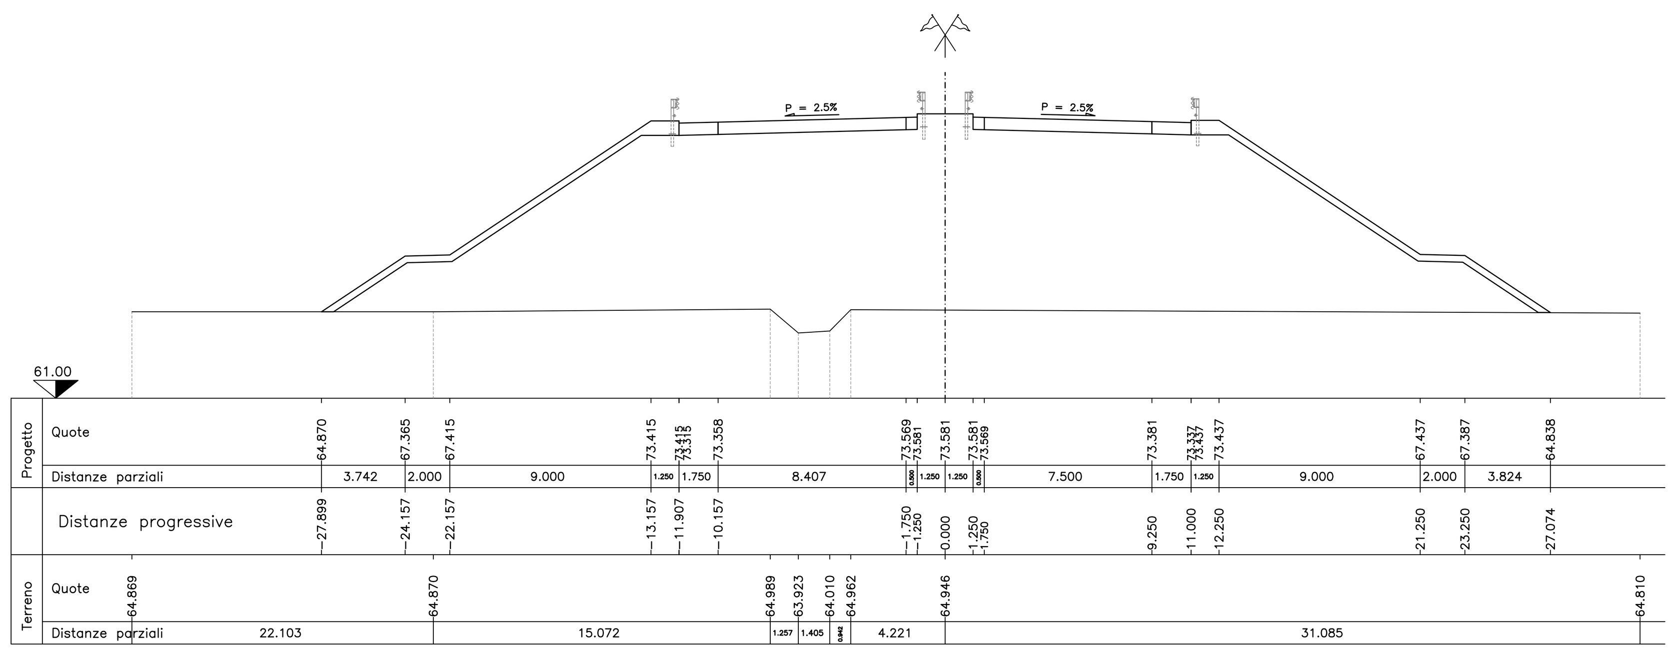

SEZ.NUM. A–32 PROGR. 776.346 PARZ. 16.697

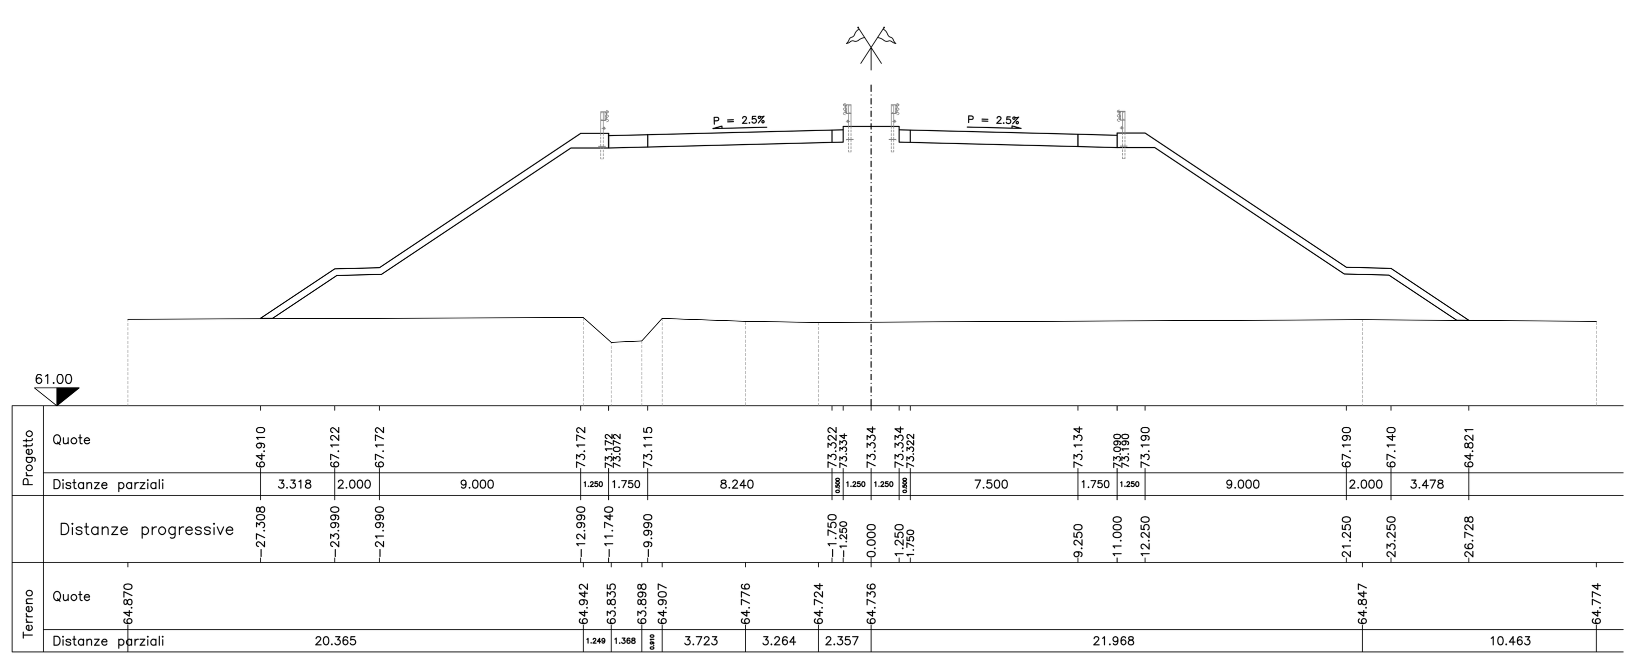

SEZ.NUM. A–33 PROGR. 801.346 PARZ. 25.000

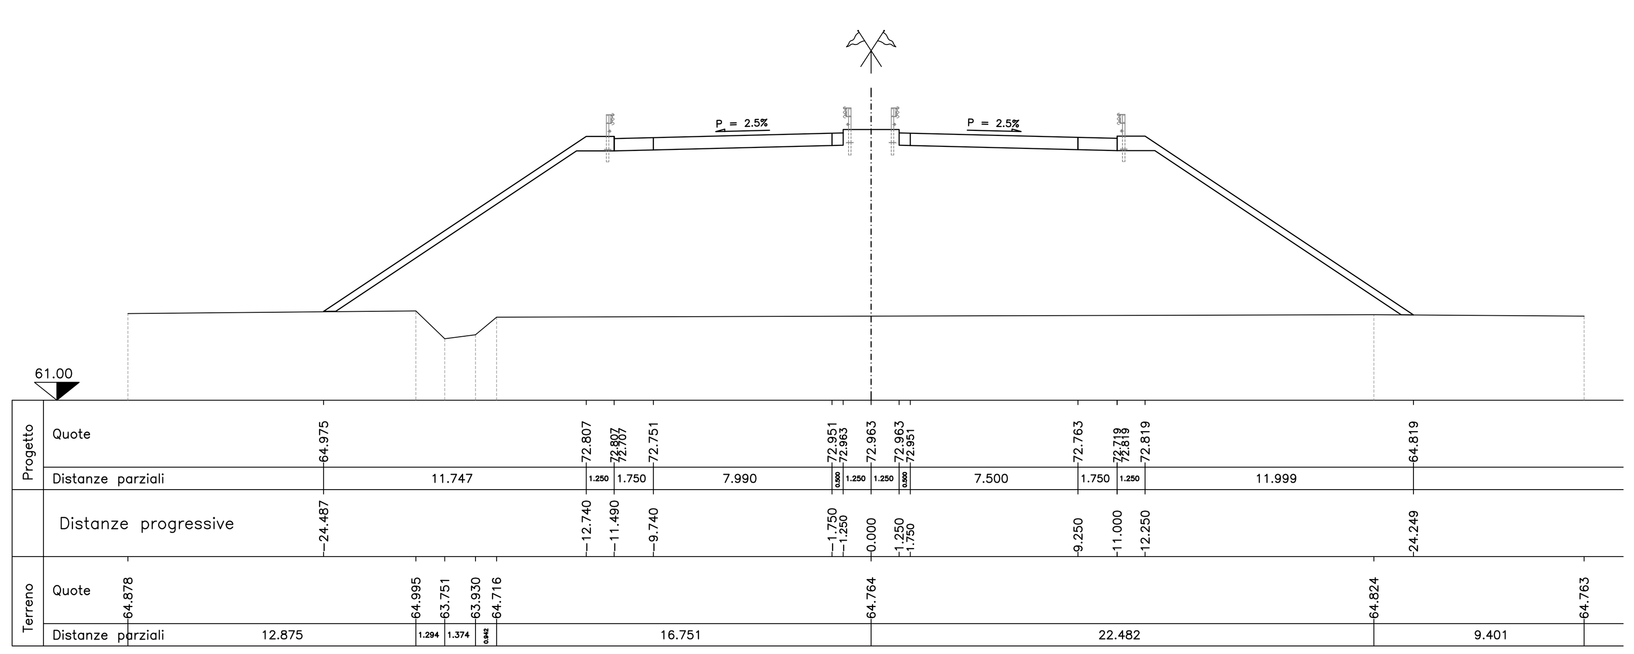

SEZ.NUM. A–34 PROGR. 826.346 PARZ. 25.000

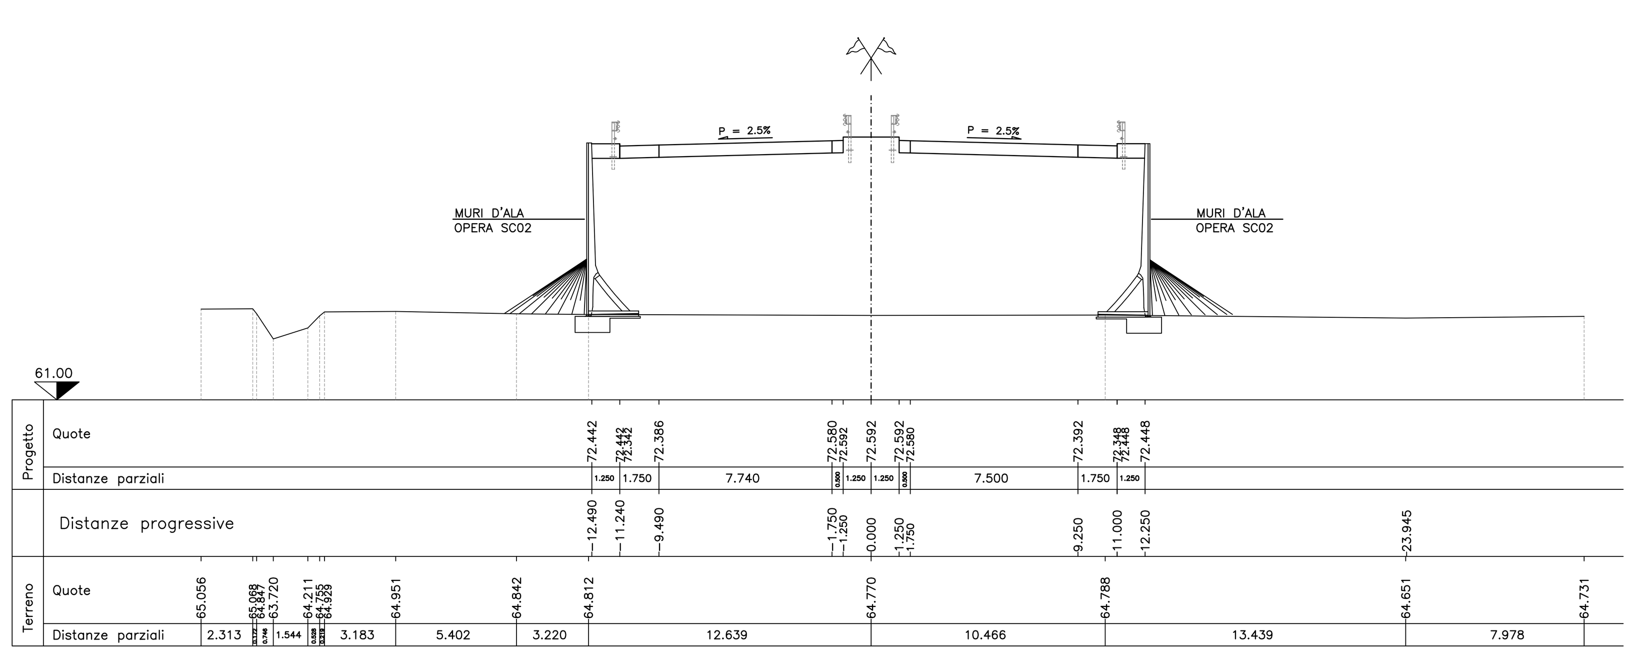

SEZ.NUM. A–35 PROGR. 828.766 PARZ. 2.420

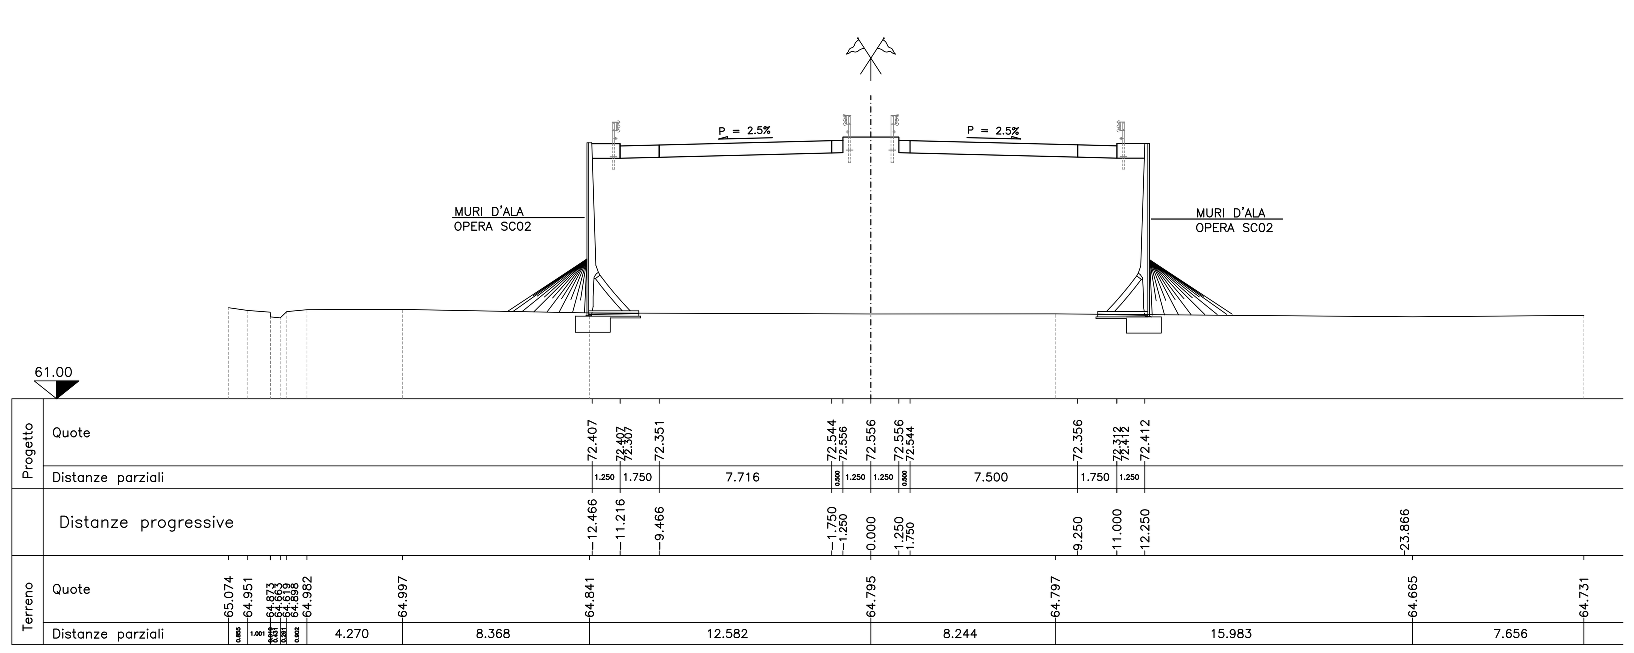

SEZ.NUM. A–36 PROGR. 828.776 PARZ. 0.010

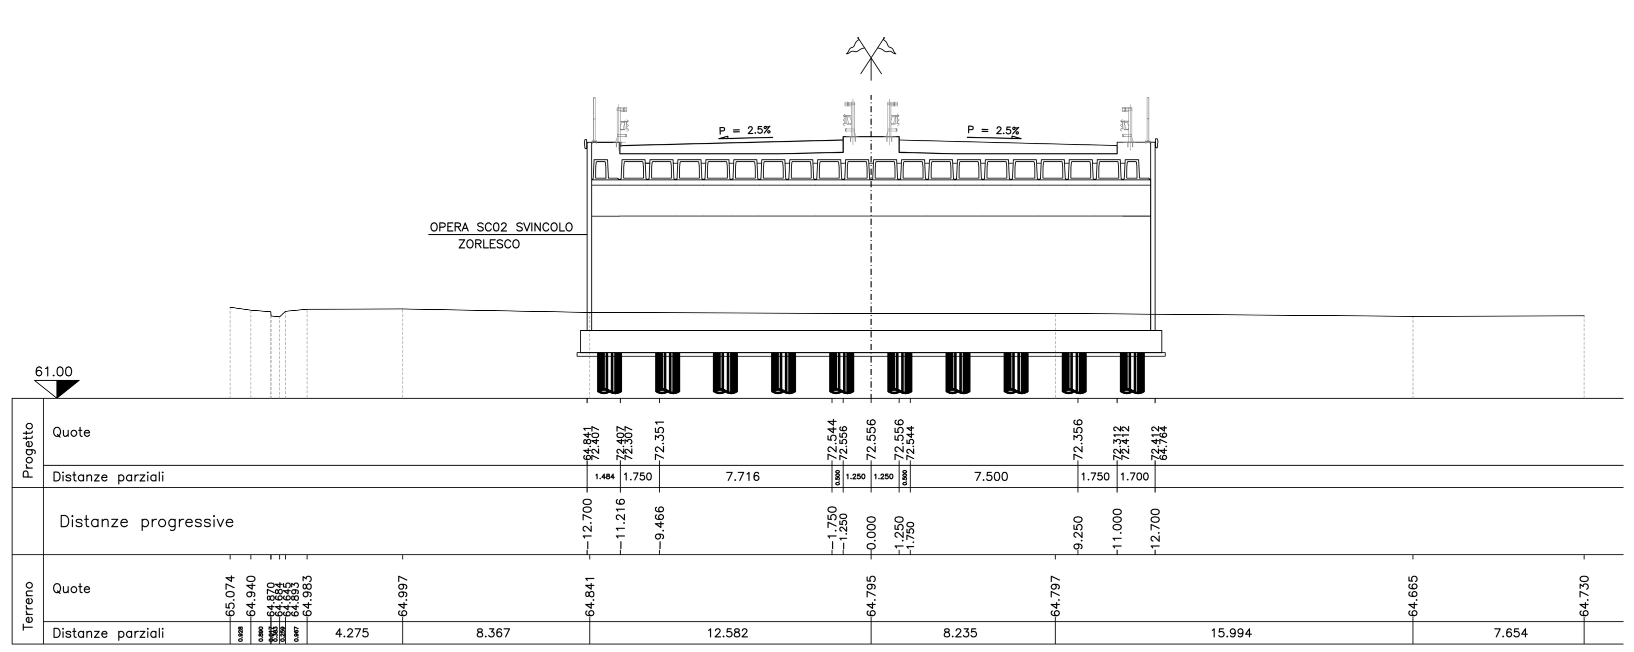

Anas SpA

DIREZIONE CENTRALE PROGETTAZIONE

S.S. N. 9 "Via Emilia"
Variante di Casalpusterlengo ed eliminazione passaggio a livello sulla SP ex S.S. N. 234

PROGETTO DEFINITIVO

CONTRIBUTI SPECIALISTICI

TECNOSTUDIO BIEFFE S.R.L. VIA MAZZETTI 7 FONTANELLATO (PR) — COMPONENTE STRADALE E STRUTTURALE; SICUREZZA, COORDINAMENTO, FASAGGI DI CANTIERE, MOVIMENTAZIONE DI CAVA; RILIEVI E COMPUTAZIONE

CONSORZIO MUZZA BASSA LODIGIANA VIA NINO DALL'ORO, 4 - LODI — COMPONENTE IDRAULICA

ARCH. MADDALENA GIOIA GIBELLI VIA SENATO, 45 MILANO — COMPONENTE PAESAGGISTICA ED AMBIENTALE

P I GIOVANNI PERRI VIA PRIORATO, 16 FONTANELLATO (PR) — COMPONENTE IMPIANTISTICA, TECNOLOGICA ED ILLUMINOTECNICA

CI.TRA S.R.L. VIALE LOMBARDIA, 5 MILANO, in collaborazione con **L.C.E. SRL** VIA DEI PLATANI, 7 OPERA — COMPONENTE TRASPORTISTICA ED ACUSTICA

I PROGETTISTI
Arch. Savino GARILLI PROVINCIA DI LODI Iscritto all'Ordine degli Architetti della Provincia di Piacenza al n° 280
Ing. Antonio SIMONE COMUNE DI CASALPUSTERLENGO Iscritto all'ordine degli Ingegneri della provincia di Foggia al n° 1270

IL GEOLOGO
Dott. Geol. Gianluca CANTARELLI Iscritto all'Ordine dei Geologi dell'Emilia Romagna al n° 359 via Malpelli, 2 FIDENZA (PR)

COORDINATORE PER LA SICUREZZA IN FASE DI PROGETTAZIONE
Geom. Fiorenzo BERGAMASCHI Iscritto al Collegio dei Geometri della Provincia di Parma al n° 1606 via Mazzetti, 7 FONTANELLATO (PR)

VISTO:IL RESPONSABILE DEL PROCEDIMENTO Ing Massimo SIMONINI

DATA

PROTOCOLLO

SEZIONI TRASVERSALI ASSE 01 DA SEZ. A-27 A SEZ.A-36

CODICE PROGETTO

REV.	DESCRIZIONE	DATA	VERIFICATO RESP. TECNICO	CONTROLLATO RESP. D'ITINERARIO	APPROVATO RESP. DI SETTORE
D	RECEPIMENTO PRESCRIZIONI ISTRUTTORIA ANAS				
C	RECEPIMENTO PRESCRIZIONI CONFERENZA DEI SERVIZI	FEBBRAIO 2011			
B	VERIFICA DI OTTEMPERANZA AL DECRETO VIA	APRILE 2010			
A	PRIMA CONSEGNA PROGETTO	MARZO 2009			

Codice Elaborato: SA05 1503 — Data Revisione: FEBBRAIO 2011 — REV.: C — FOGLIO 01 DI 01 — Scala: 1:200

NOME FILE: SA05_1503 SEZIONI TRASVERSALI ASSE 01 DA SEZ. A-27 A SEZ.A-36 .dwg