

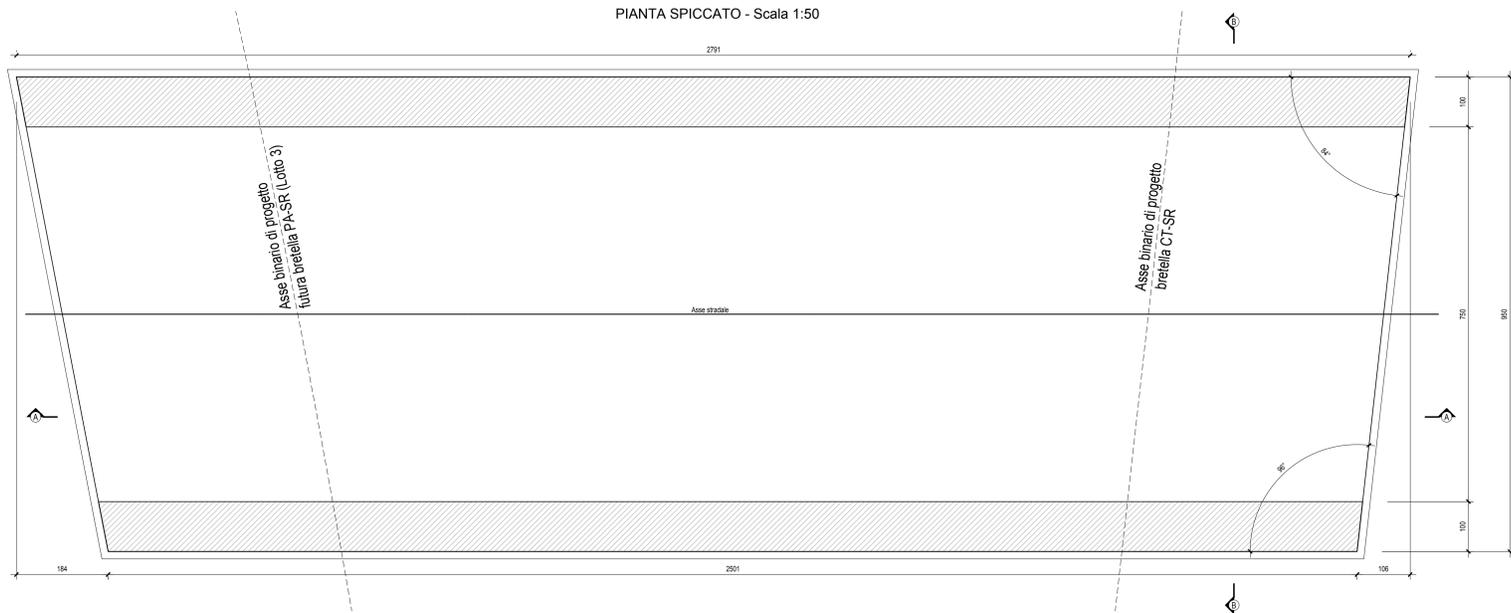



PIANTA SPICCATO - Scala 1:50

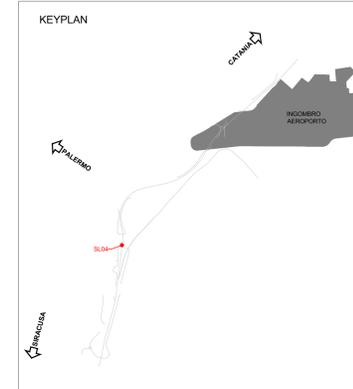


SEZIONE B-B - Scala 1:50

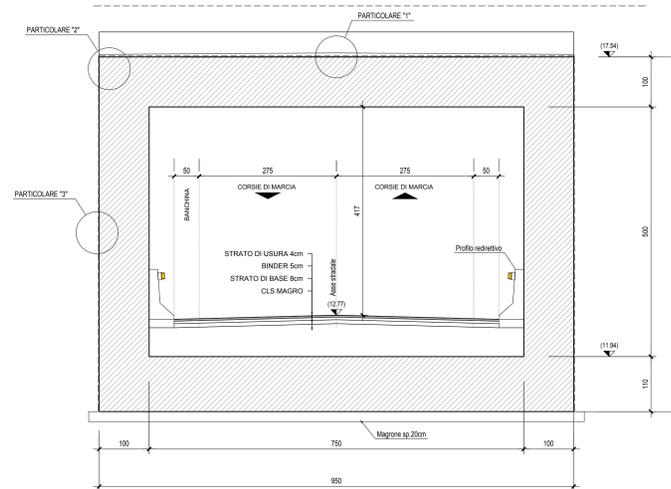


VISTA DALL'ALTO - Scala 1:50

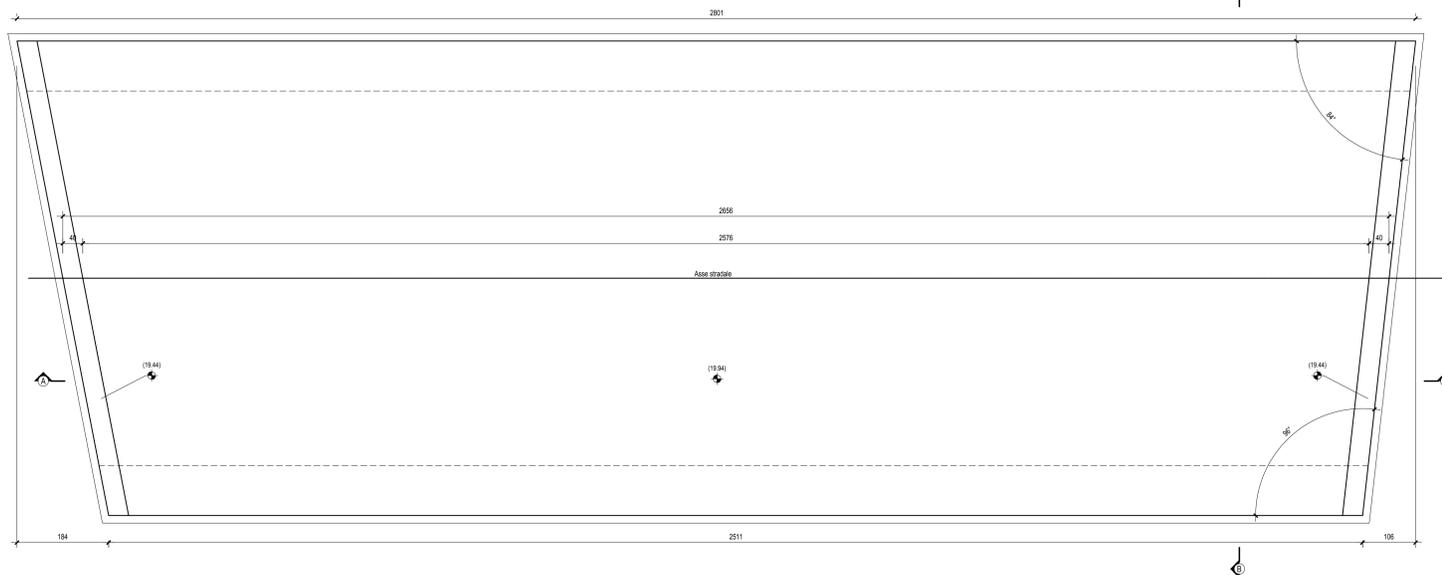

STRALCIO PLANIMETRICO  
1:1000

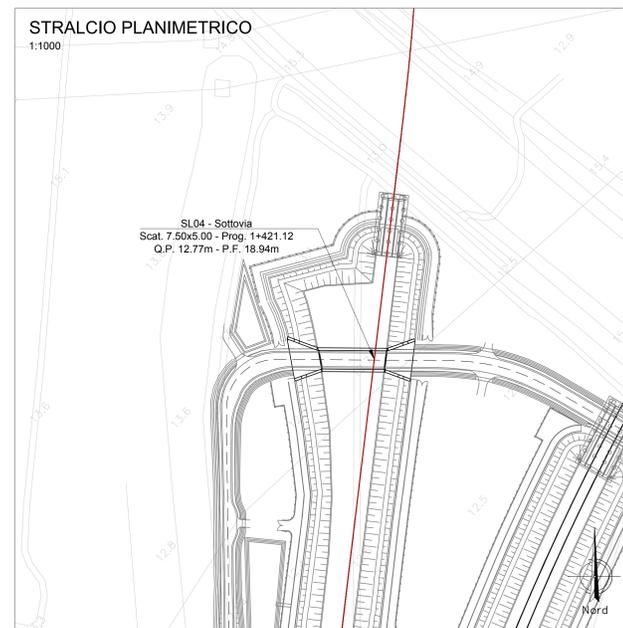

SEZIONE A-A - Scala 1:50

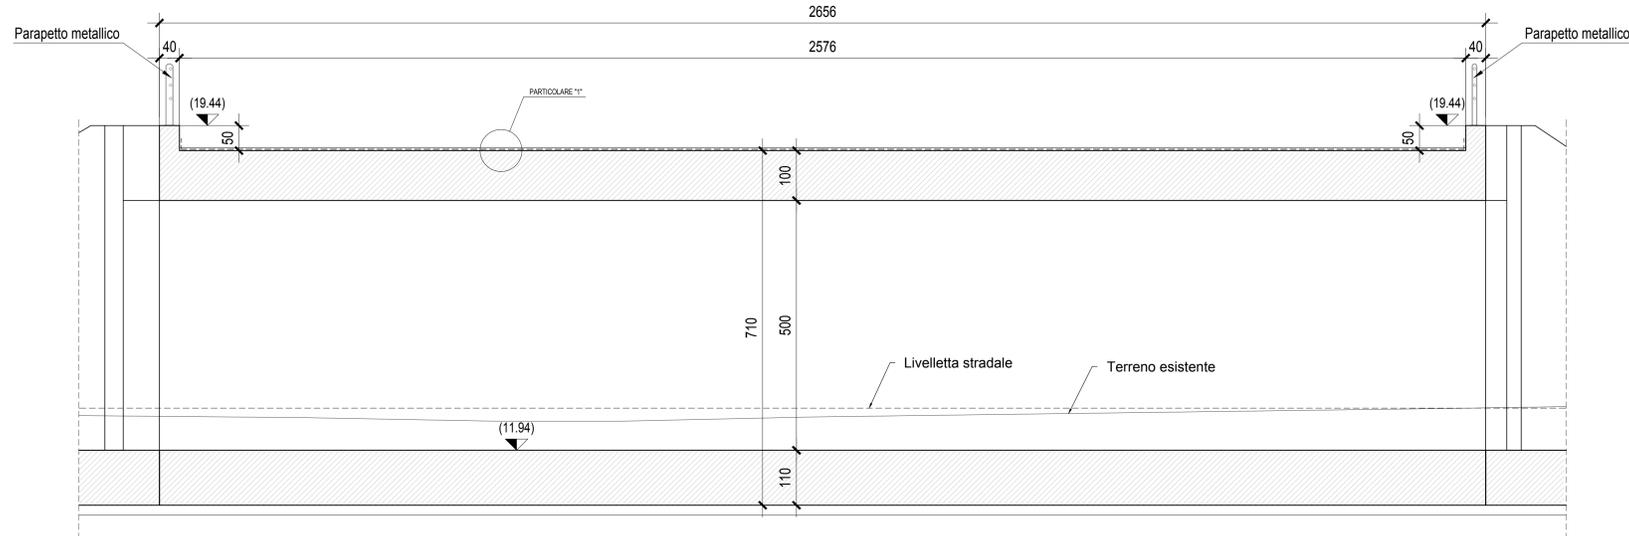

NOTE:

- PER LE CARATTERISTICHE DEI MATERIALI SI VEDA L'ELABORATO RSH-0.2-D-78-BZ-OC-0.0-0.001  
 - PER LE FREQUENZE DI ABITABILITA' SI VEDA L'ELABORATO RSH-0.2-D-78-BZ-OC-0.0-0.002  
 - PER I PARTICOLARI COSTRUTTIVI SI VEDA L'ELABORATO RSH-0.2-D-78-BZ-OC-0.0-0.001  
 - PER LA ZONA DI TRANSIZIONE FARE RIFERIMENTO ALL'ELABORATO RSH-0.2-D-78-WA-NV-0.0-0.001

COMMITTENTE: **RFI** RETE FERROVIARIA ITALIANA GRUPPO FERROVIE DELLO STATO ITALIANO

PROGETTAZIONE: **ITALFER** GRUPPO FERROVIE DELLO STATO ITALIANO

**DIRETTRICE FERROVIARIA MESSINA-CATANIA-PALERMO**  
**NODO DI CATANIA**

**U.O. INFRASTRUTTURE SUD**

**PROGETTO DEFINITIVO**

**INTERRAMENTO LINEA PER IL PROLUNGAMENTO DELLA PISTA DELL'AEROPORTO DI FONTANAROSSA E PER LA MESSA A STI DEL TRATTO DI LINEA INTERESSATO.**

**MACROFASE FUNZIONALE 1**

**LOTTO 2**

Bretella CT-SR e Fascio A-P di prima fase e Collegamento Fascio A-P-Interporto - OPERE CIVILI

Sottovia - SLO4 Sottovia interferenze viabilità (NV07) con Ramo Catania Siracusa al km 1+420 circa - Carpentiera sottovia

SCALA: varie

Rev.	Descrizione	Redatto	Data	Verificato	Data	Approvato	Data	Autorizzato Data
A	Emissione esecutiva	L. Neri	Marzo 2020	...	Marzo 2020	...	Marzo 2020	...

File: RS3H.0.2.D.78.BZ.SL.04.0.0.001.A n. Etab.: