
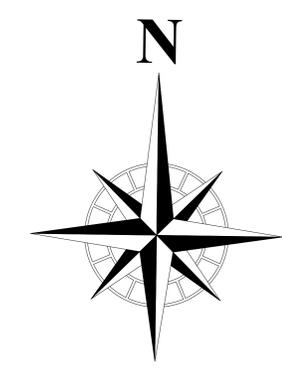
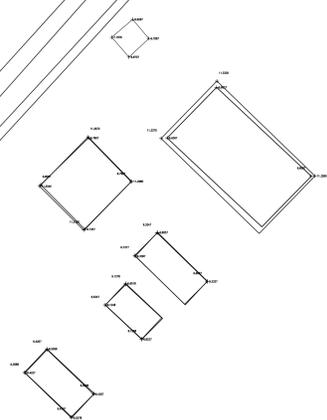
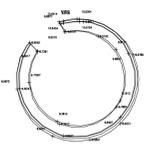
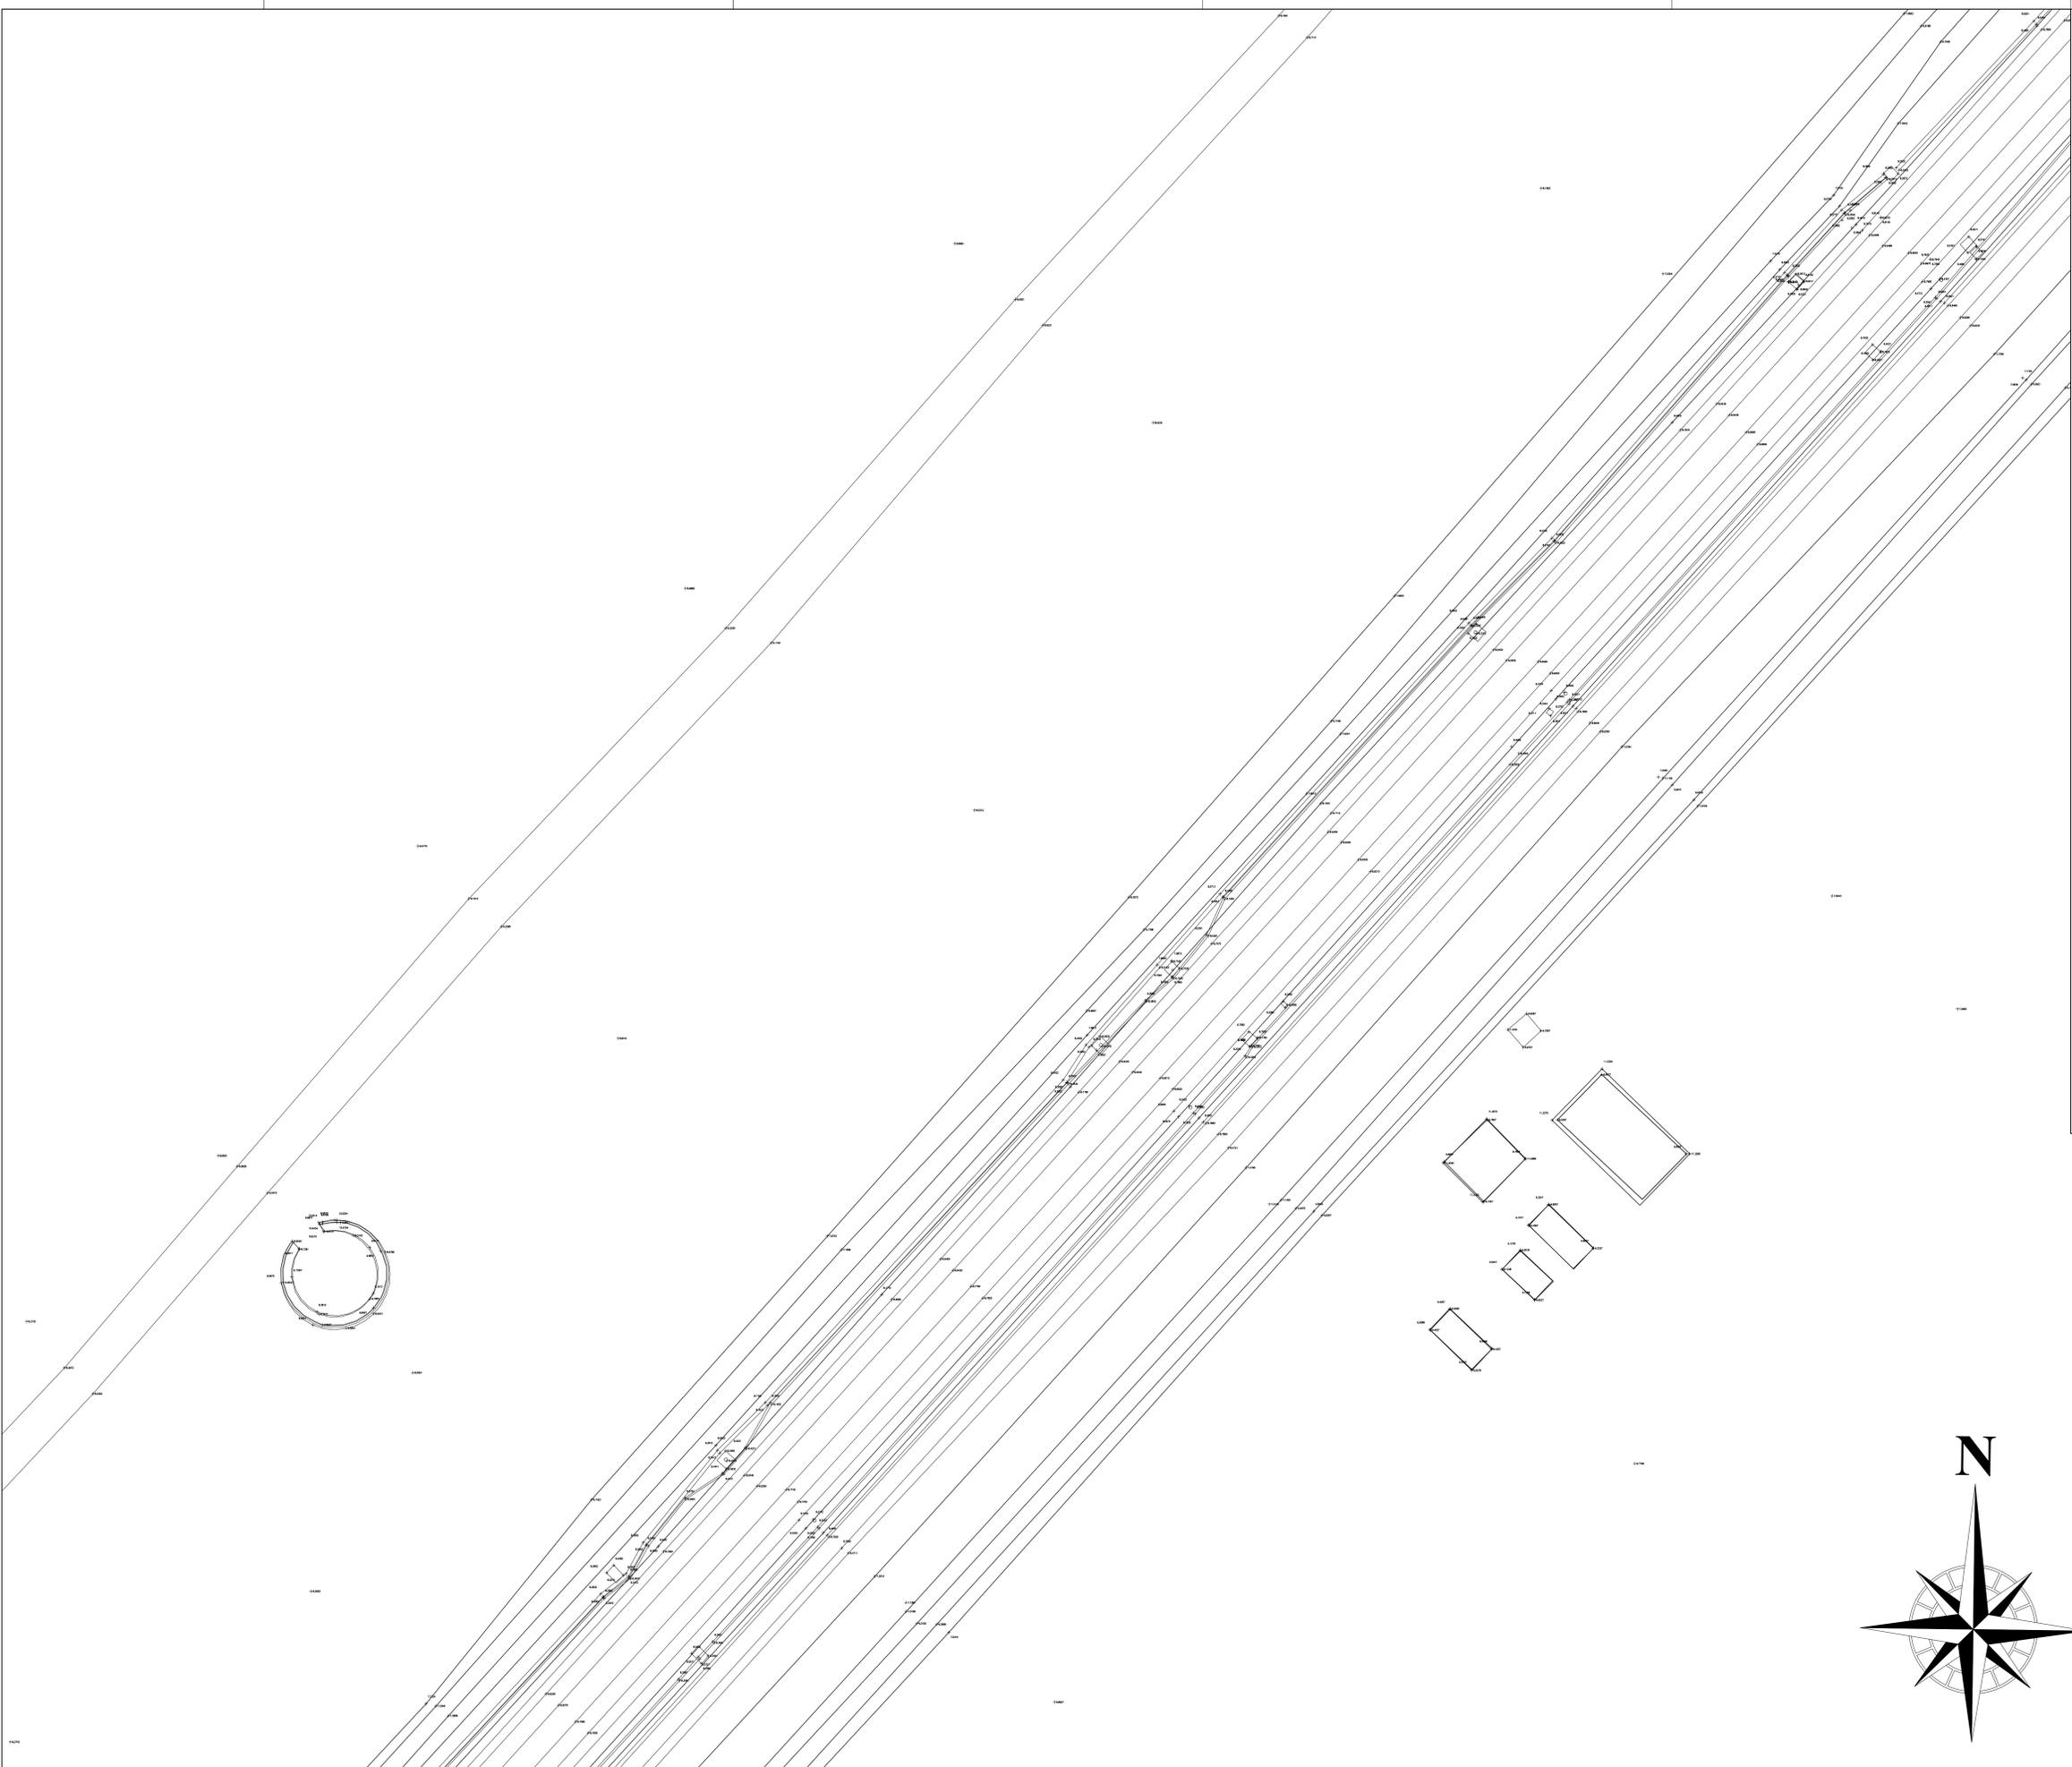


INQUADRAMENTO CARTOGRAFICO  
SCALA 1:20000

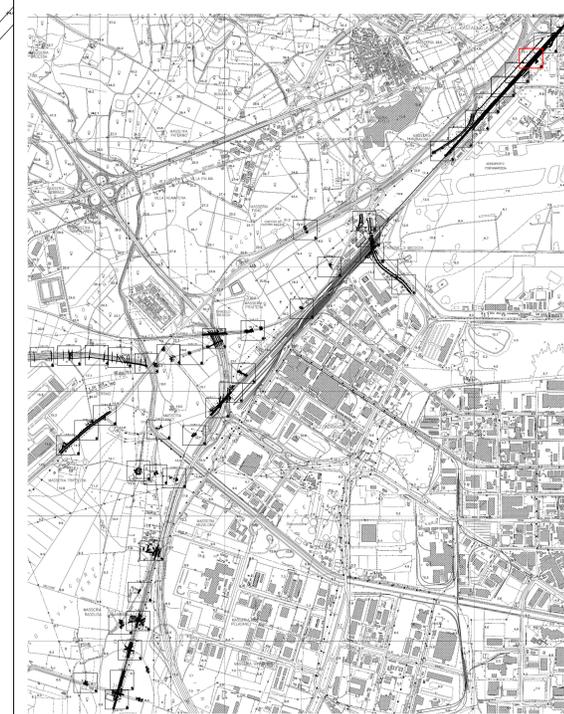

COMMITTENTE:  
  
RETE FERROVIARIA ITALIANA  
GRUPPO FERROVIE DELLO STATO ITALIANE

PROGETTAZIONE:  
  
ITAFERR  
GRUPPO FERROVIE DELLO STATO ITALIANE

DIRETTRICE FERROVIARIA MESSINA - CATANIA - PALERMO  
NODO DI CATANIA

U.O. Progettazione Linee, Nodi e Armamento

PROGETTO DEFINITIVO

INTERRAMENTO LINEA PER IL PROLUNGAMENTO DELLA  
PISTA DELL' AEROPORTO DI FONTANAROSSA E PER LA  
MESSA A STI DEL TRATTO DI LINEA INTERESSATO.

Rilievo Celerimetrico TAV.N°043

SCALA: 1:200

| COMMESSA | LOTTO | FASE | ENTE | TIPO DOC. | OPERA/DISCIPLINA | PROGR. | REV. |
|----------|-------|------|------|-----------|------------------|--------|------|
| RS3H     | 00    | D    | 13   | PS        | IF0009           | 043    | A    |

| Rev. | Descrizione         | Redatto | Data | Verificato  | Data | Approvato     | Data | Autorizzato | Data |
|------|---------------------|---------|------|-------------|------|---------------|------|-------------|------|
| A    | Emissione Esecutiva | STP     | 2019 | S. Bandetti | 2019 | S. Venticelli | 2019 | ITAFERR     | 2019 |

File: RS3H-00-D-13-PS-IF0009-043-A.dwg