




VISTA DALL'ALTO
SCALA 1:50

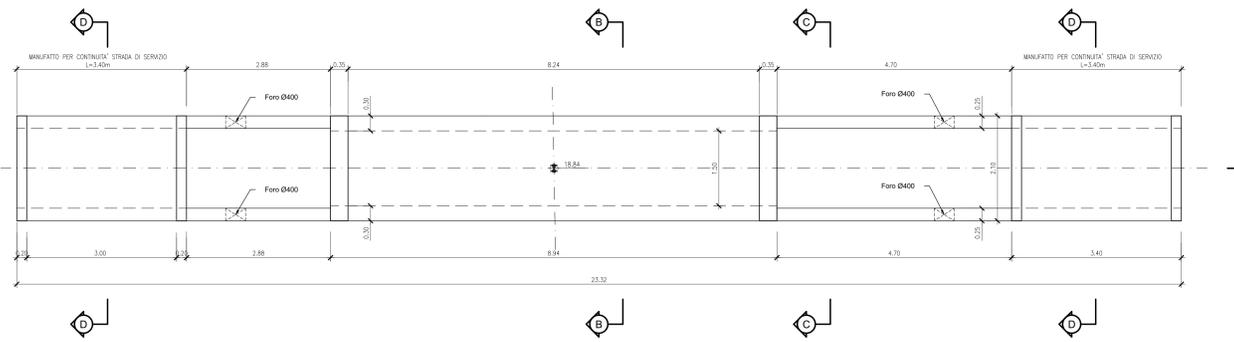


PIANTA SPICCATO
SCALA 1:50

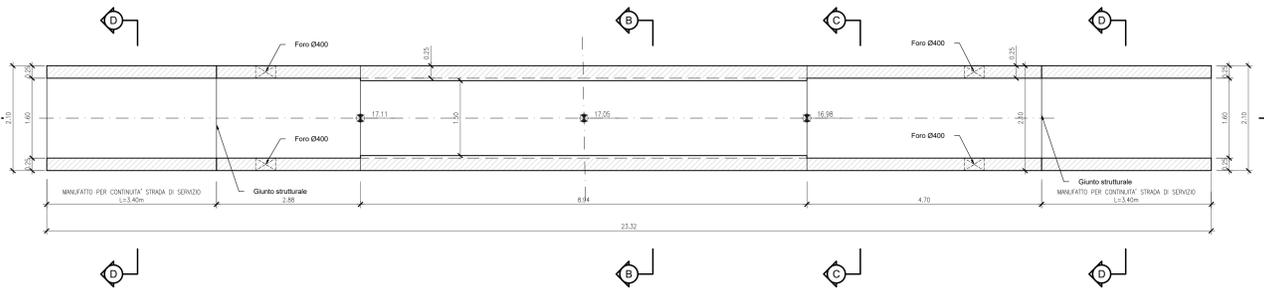


SEZIONE A
SCALA 1:50

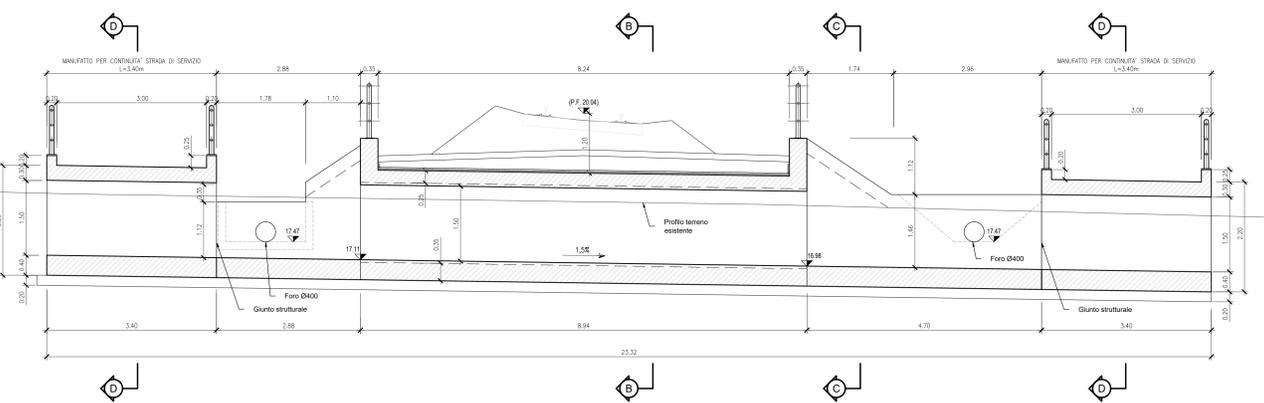


SEZIONE B-B
SCALA 1:50

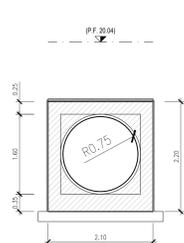



SEZIONE C-C
SCALA 1:50

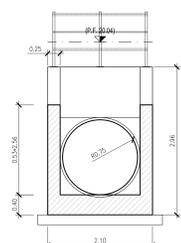

SEZIONE D-D
SCALA 1:50

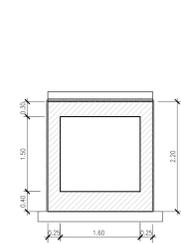

PLANIMETRIA DI INQUADRAMENTO
1:200

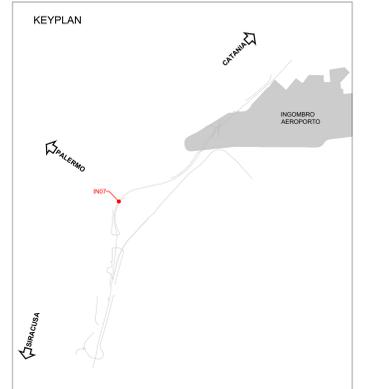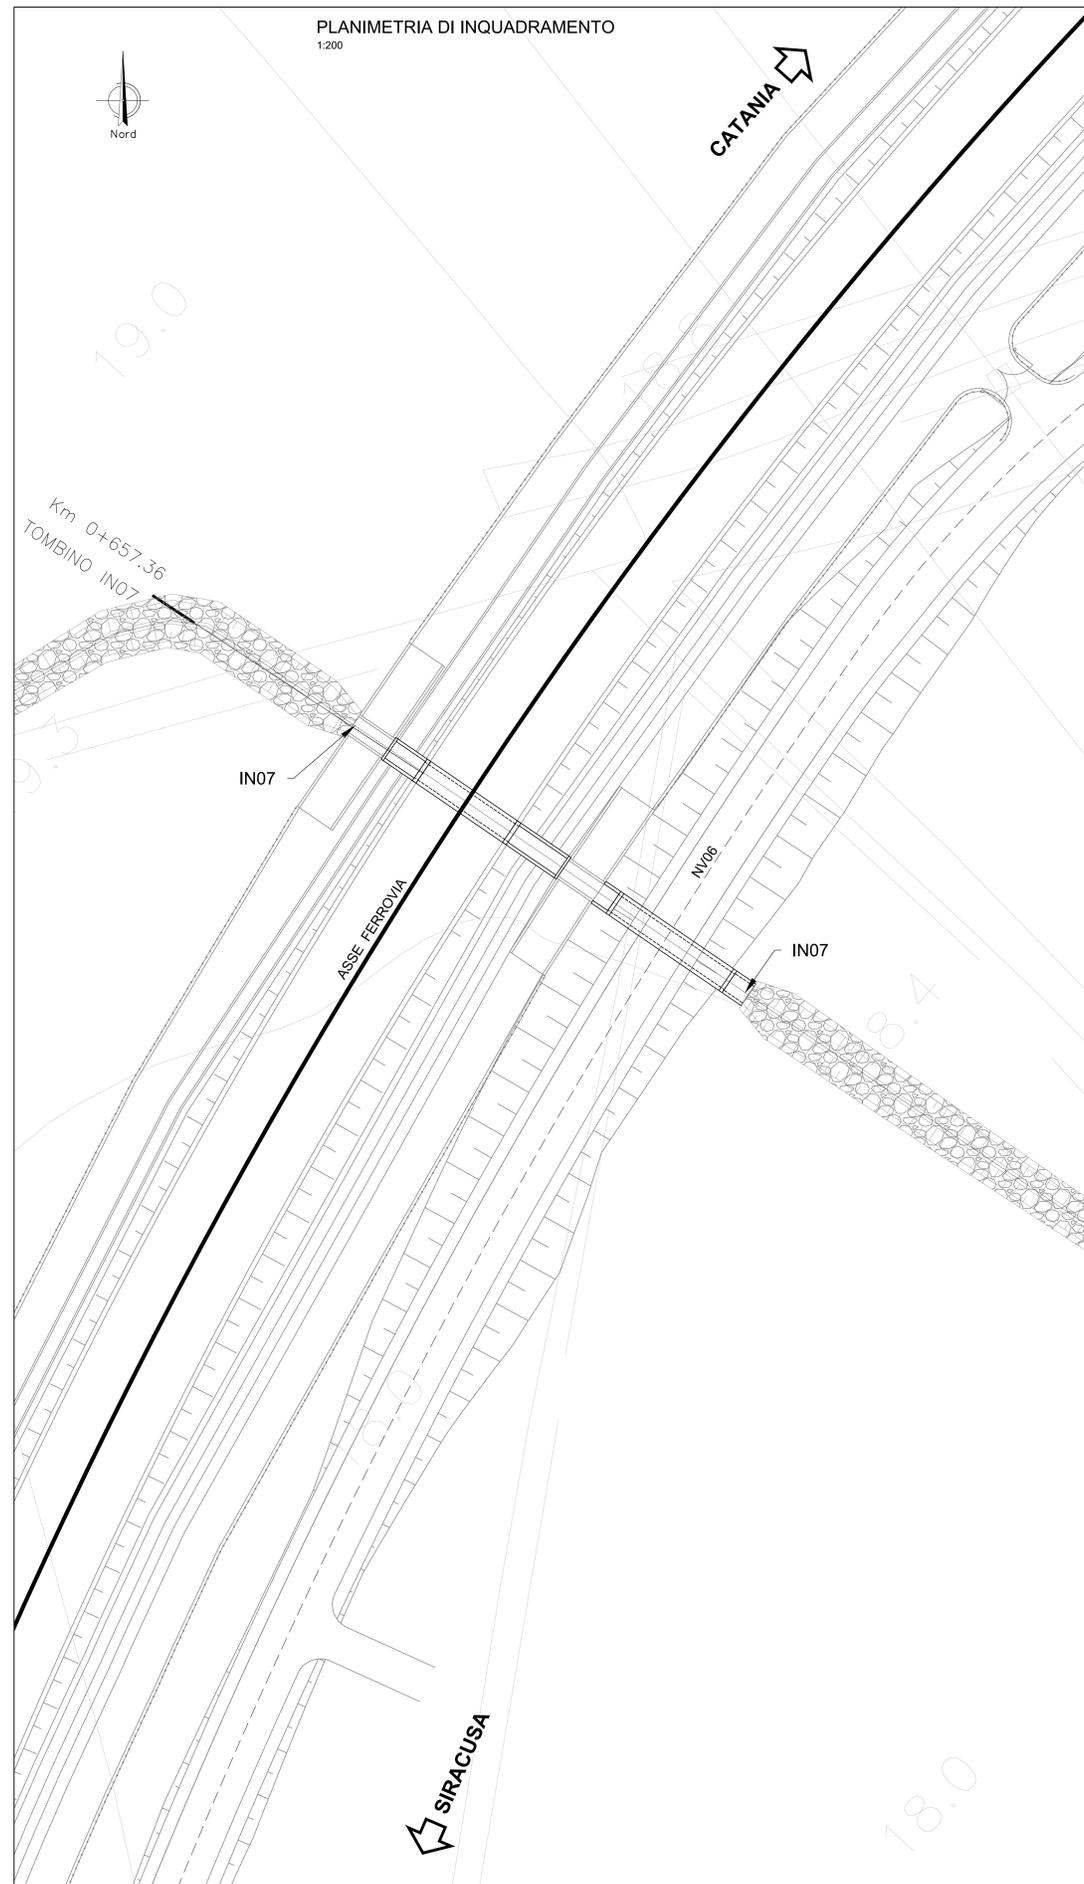

NOTE:
- PER LE CARATTERISTICHE DEI MATERIALI SI VEDA L'ELABORATO RSH/0.2.D.78.DX.OCC.00.0.001
- PER LE INCIDENZE DI AMBITO SI VEDA L'ELABORATO RSH/0.2.D.78.DX.OCC.00.0.002
- PER I PARTICOLARI COSTRUTTIVI SI VEDA L'ELABORATO RSH/0.2.D.78.BZ.OCC.00.0.001
- PER LA ZONA DI TRANSIZIONE FARE RIFERIMENTO ALL'ELABORATO RSH/0.2.D.78.WA.WA.00.0.001

COMMITTENTE:
RFI
RETE FERROVIARIA ITALIANA
GRUPPO FERROVIE DELLO STATO ITALIANE

PROGETTAZIONE:
ITALFERR
GRUPPO FERROVIE DELLO STATO ITALIANE

DIRETTRICE FERROVIARIA MESSINA-CATANIA-PALERMO
NODO DI CATANIA

U.O. INFRASTRUTTURE SUD

PROGETTO DEFINITIVO

INTERRAMENTO LINEA PER IL PROLUNGAMENTO DELLA PISTA
DELL'AEROPORTO DI FONTANAROSSA E PER LA MESSA A STI DEL
TRATTO DI LINEA INTERESSATO.

MACROFASE FUNZIONALE 1

LOTTO 2

Bretella CT-SR e Fascio A-P di prima fase e Collegamento Fascio A-P-Interporto - OPERE CIVILI
Tombini - IN07 tombino ferroviario km 0+657 Ramo Cat-Sir - Pianta profilo e sezioni - Tav. 1/2

SCALA:
varie

Rev.	Descrizione	Redatto	Data	Verificato	Data	Approvato	Data	Autorizzato Data
A	Emissione esecutiva	L. Neri	Marzo 2020	Di Gennaro	Marzo 2020	Di Gennaro	Marzo 2020	Di Gennaro

File: RS3H.0.2.D.78.FZ.IN.07.0.0.001.A n. Elab.: