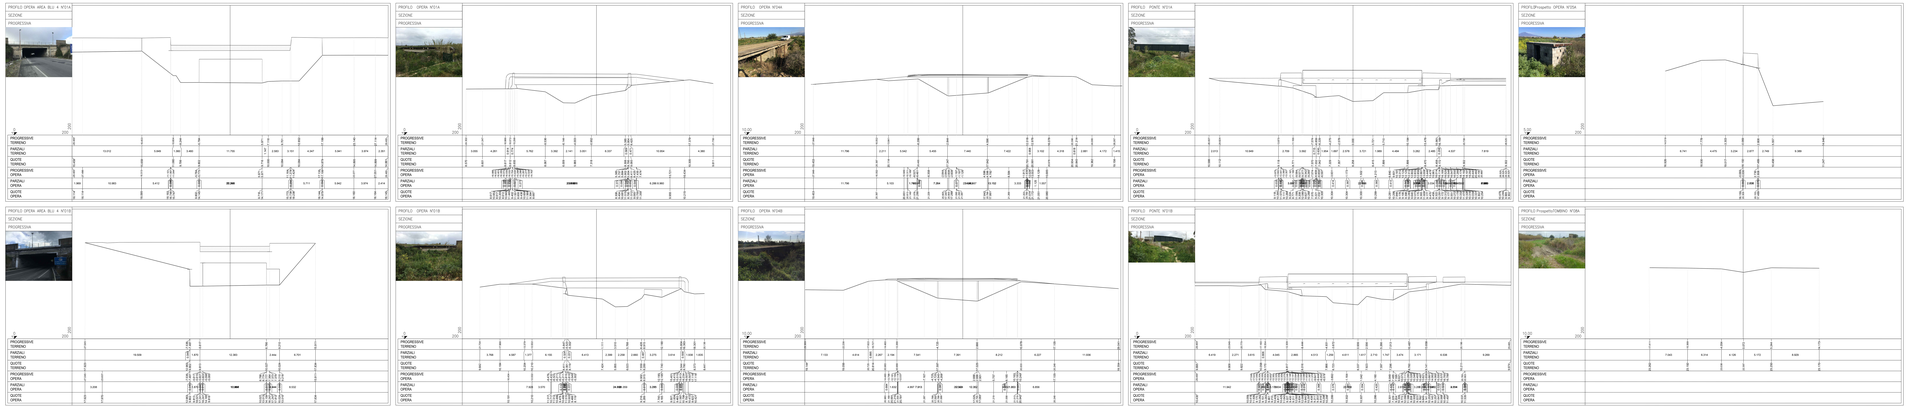

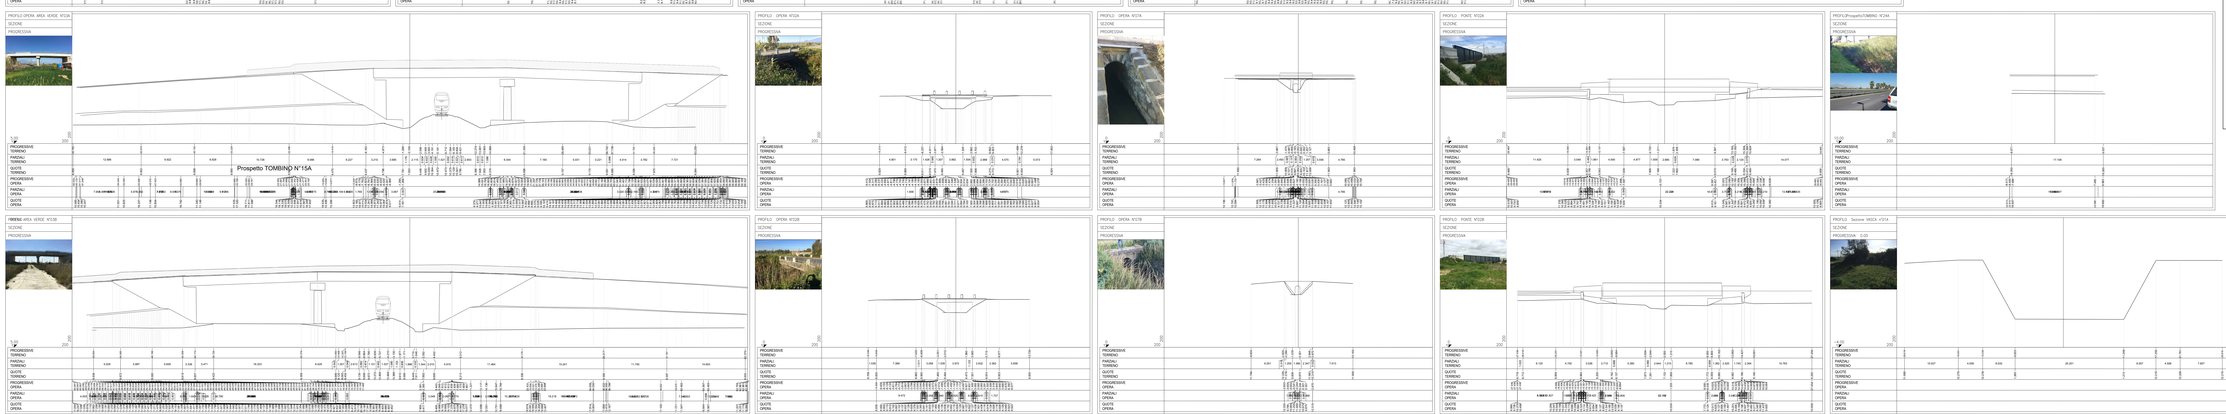

INQUADRAMENTO CARTOGRAFICO
SCALA 1:20000

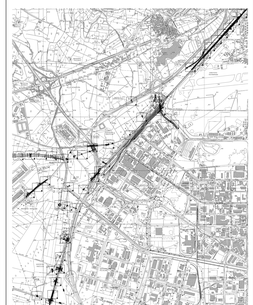

COMMITTENTE

RFI RETE FERROVIARIA ITALIANA
GRUPPO FERROVIE DELLO STATO ITALIANE

PROGETTAZIONE

ITALFERR
GRUPPO FERROVIE DELLO STATO ITALIANE

DIRETTRICE FERROVIARIA MESSINA - CATANIA - PALERMO
NODO DI CATANIA

U.O. Progettazione Linee, Nodi e Armamento

PROGETTO DEFINITIVO

INTERRAMENTO LINEA PER IL PROLUNGAMENTO DELLA PISTA DELL' AEROPORTO DI FONTANAROSSA E PER LA MESSA A STI DEL TRATTO DI LINEA INTERESSATO.

SEZIONI OPERE TAV.N°046

SCALA: 1:200

COMMESSA	LOTTO	FASE	ENTE	TIPO DOC.	OPERA/DISCIPLINA	PROGR.	REV.
RS3V	10	D	11	PB	IN0000	04	A

Rev.	Descrizione	Redatto	Data	Verificato	Data	Approvato	Data	Autorizzato Data
A	Emissione Esecutiva	G.Bruno		A.Bracchi		A.Lucchesi		G.Giuliani

Consorzio Stabile Operai Stradali
Via Ciro Menotti, 11 - 48100 Ravenna
Tel. 0544 / 506911 - Fax 0544 / 506900
P.I. 00476720392

Italferr
Direzione Tecnica
Via Lucio Giunio Tarello, 151 - 00154 Roma

File: RS3V-10-D-CV-PB-IN0000-046-A.dwg