



TOMBINO STRADALE SU RAMO INTERPORTO

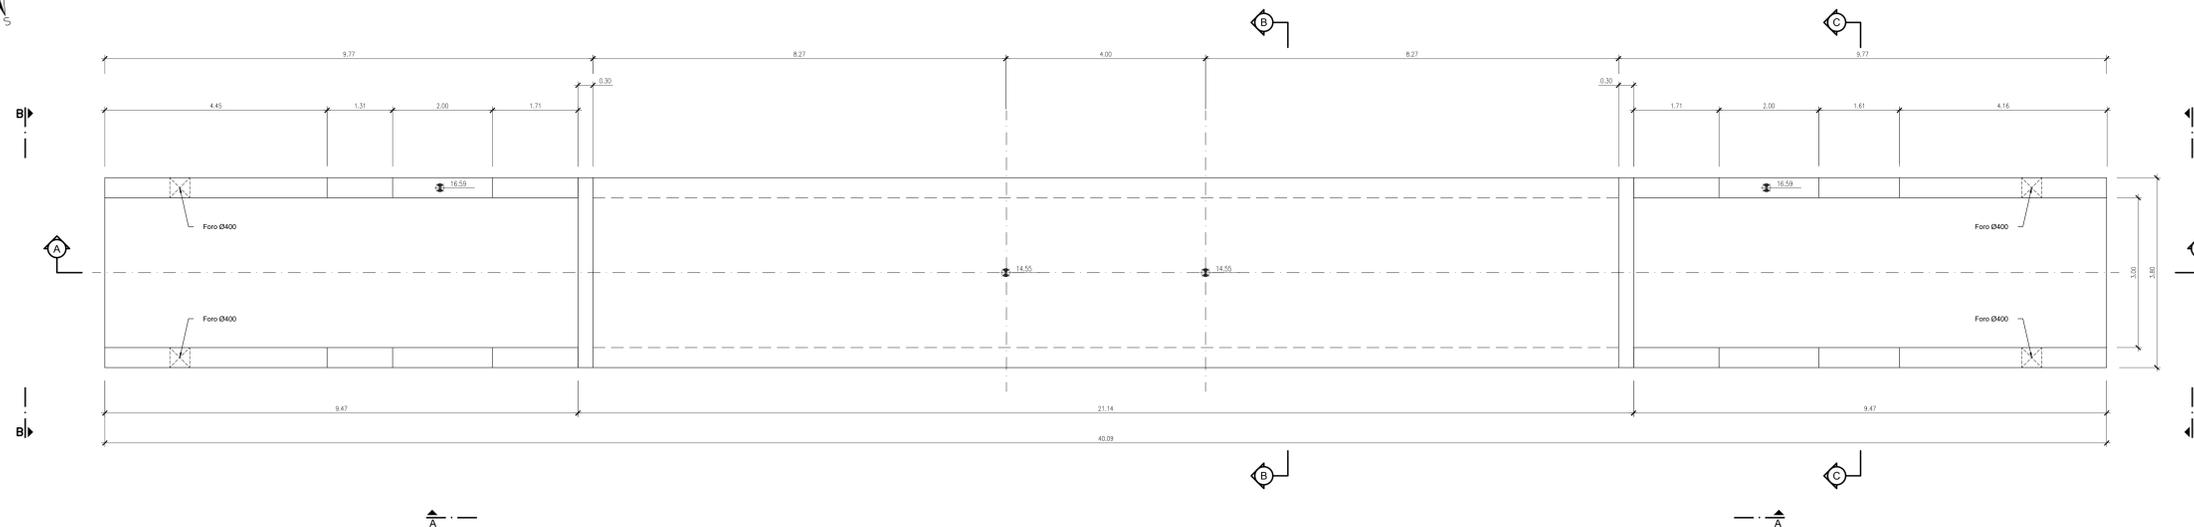

VISTA DALL'ALTO
SCALA 1:50



PIANTA SPICCATO
SCALA 1:50

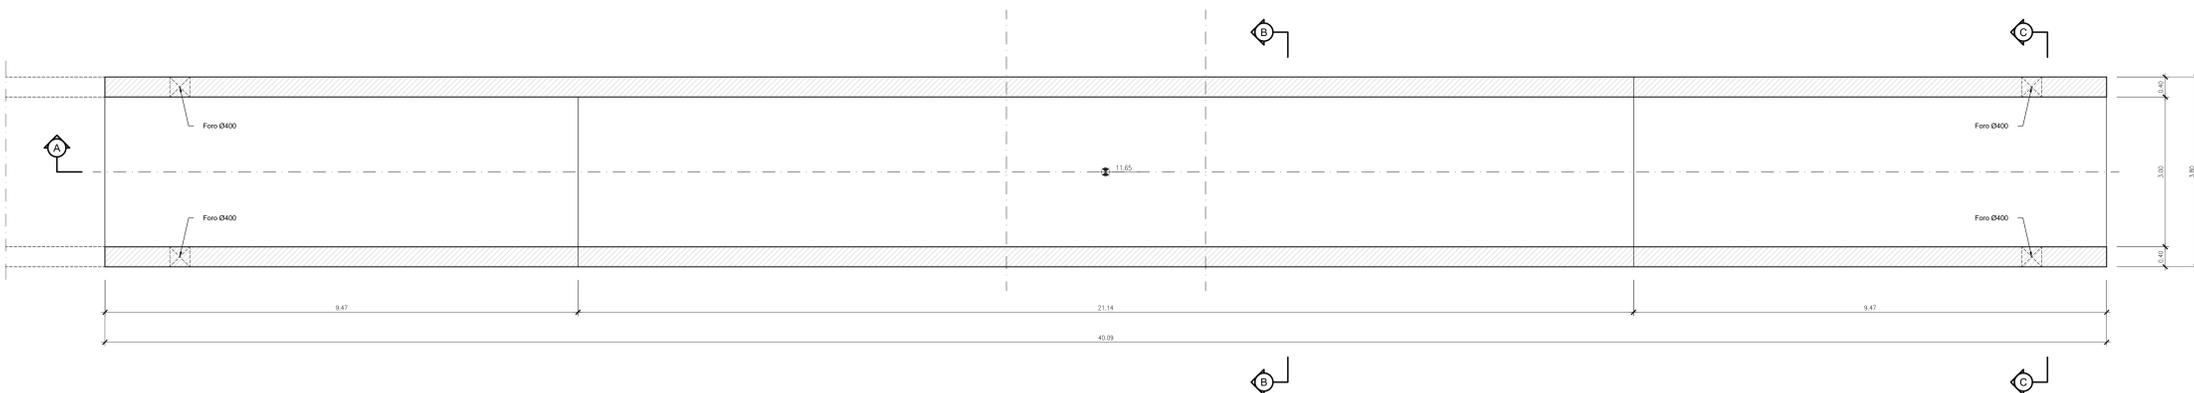


NOTE:
 - PER LE CARATTERISTICHE DEI MATERIALI SI VEDA L'ELABORATO RSH/0.2.D.78.DX.OG.00.0.001
 - PER LE INCISIONI DI MANIFATTI SI VEDA L'ELABORATO RSH/0.2.D.78.DX.OG.00.0.002
 - PER I PARTICOLARI COSTRUTTIVI SI VEDA L'ELABORATO RSH/0.2.D.78.BE.OG.00.0.001
 - PER LA ZONA DI TRANSIZIONE FARE RIFERIMENTO ALL'ELABORATO RSH/0.2.D.78.WAV.00.0.001



PLANIMETRIA DI INQUADRAMENTO
1:200



PROSPETTO B
SCALA 1:50

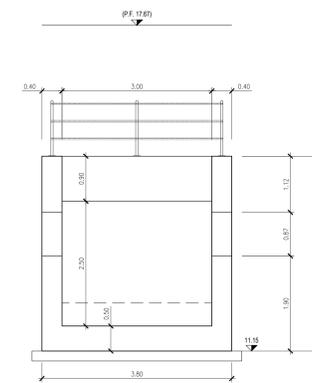

PROSPETTO C
SCALA 1:50

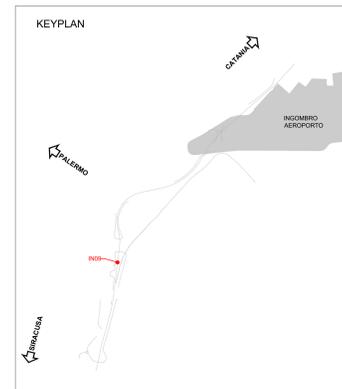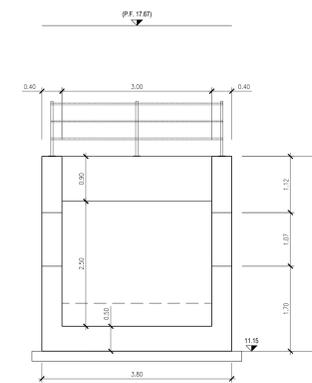

COMMITTENTE: **RFI** RETE FERROVIARIA ITALIANA GRUPPO FERROVIE DELLO STATO ITALIANE

PROGETTAZIONE: **ITALFER** GRUPPO FERROVIE DELLO STATO ITALIANE

DIRETTRICE FERROVIARIA MESSINA-CATANIA-PALERMO
NODO DI CATANIA

U.O. INFRASTRUTTURE SUD

PROGETTO DEFINITIVO

INTERRAMENTO LINEA PER IL PROLUNGAMENTO DELLA PISTA DELL'AEROPORTO DI FONTANAROSSA E PER LA MESSA A STI DEL TRATTO DI LINEA INTERESSATO.

MACROFASE FUNZIONALE 1
LOTTO 2
BreteLLa CT-SR e Fascio A-P di prima fase e Collegamento Fascio A-P-Interporto - OPERE CIVILI
Tombini - IN09 sistemazione idraulica tombino ferroviario Km 1+590 - Pianta profilo e sezioni - Tav. 4/6

SCALA: varie

COMMESSA LOTTO FASE ENTE TIPO DOC. OPERA/DISCIPLINA PROG. REV.
RS3H 02 D 78 PZ IN0900 004 A

Rev.	Descrizione	Redatto	Data	Verificato	Data	Approvato	Data	Autorizzato Data
A	Emissione esecutiva	L. Neri	Marzo 2020	G. Scuderi	Marzo 2020	[Signature]	Marzo 2020	[Signature]

File: RS3H.0.2.D.78.PZ.IN.09.0.004.A n. Elab: 1