



TOMBINO STRADALE SU RAMO INTERPORTO

SEZIONE A
SCALA 1:50

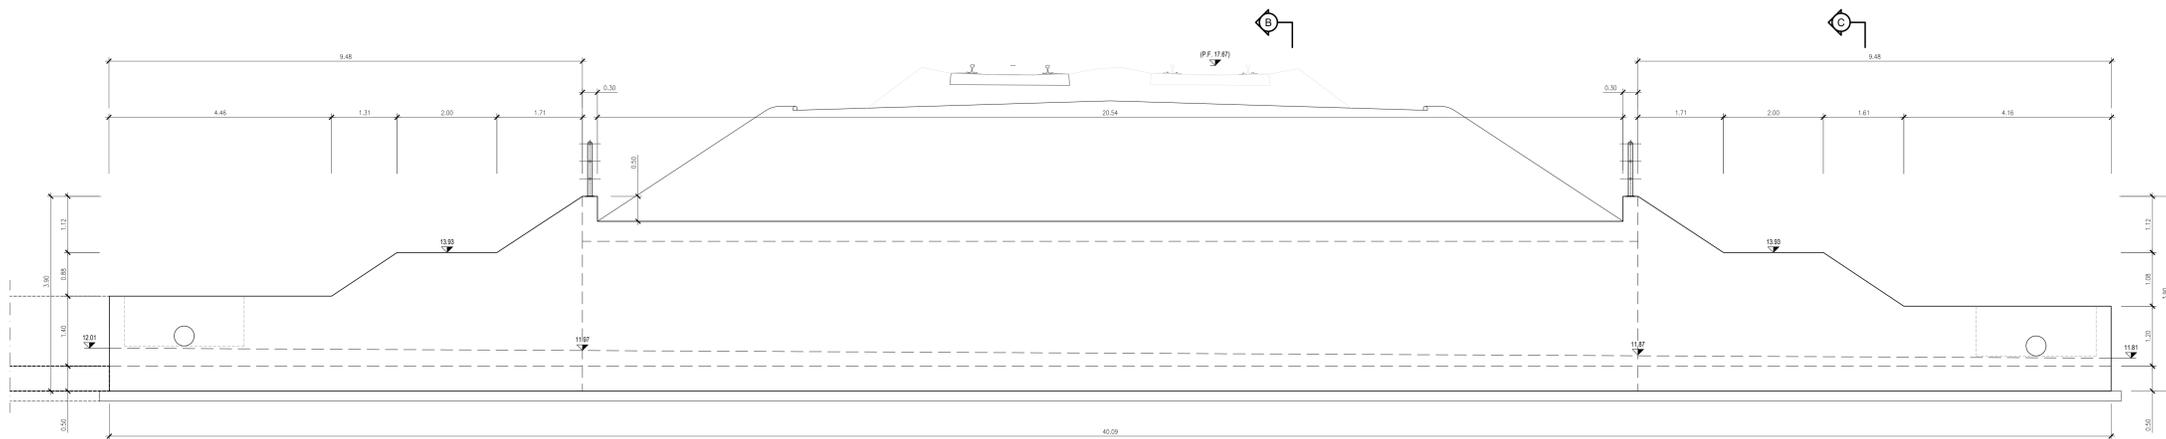


SEZIONE A
SCALA 1:50

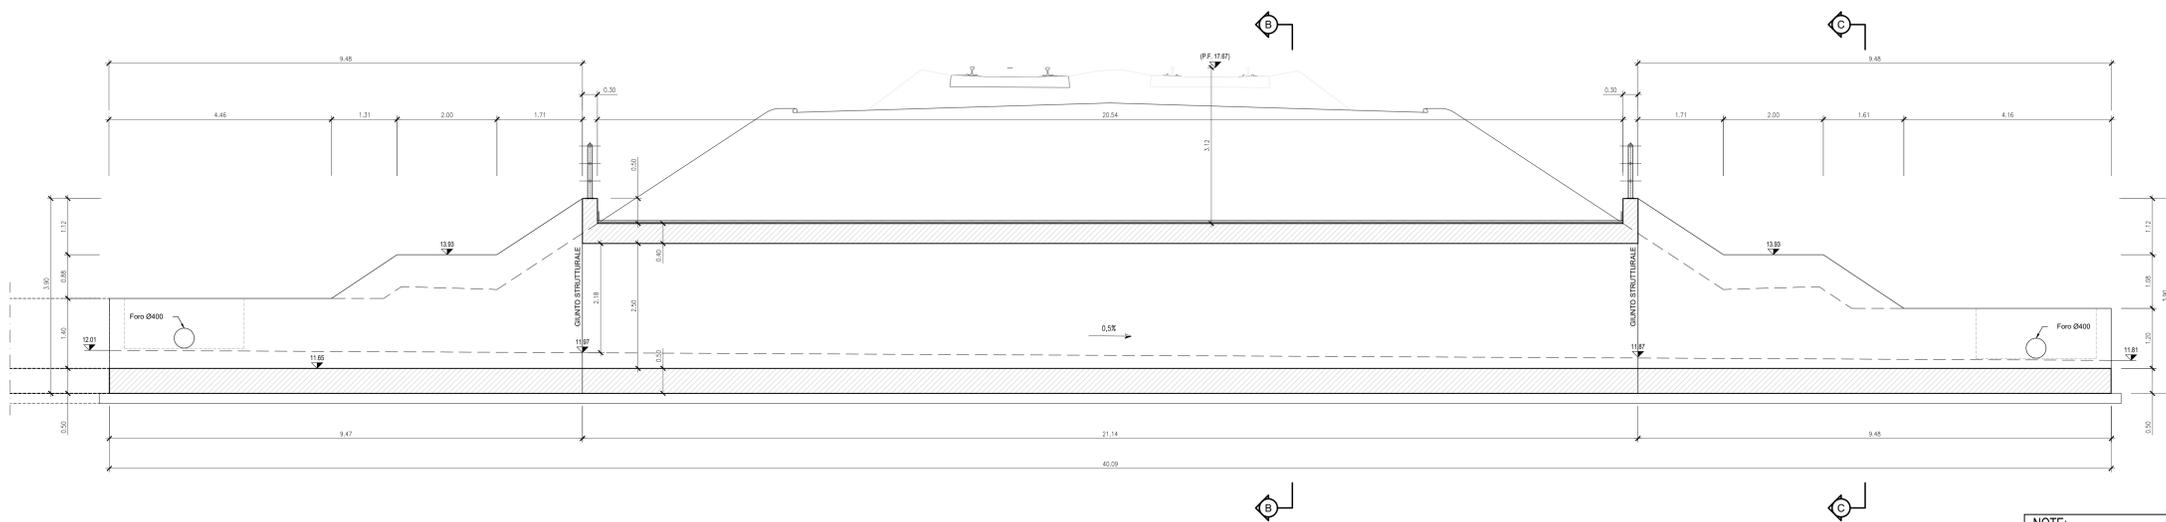



SEZIONE B

SCALA 1:50
(P.F. 15.87)

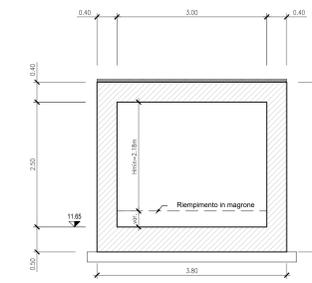

SEZIONE C

SCALA 1:50
(P.F. 15.87)

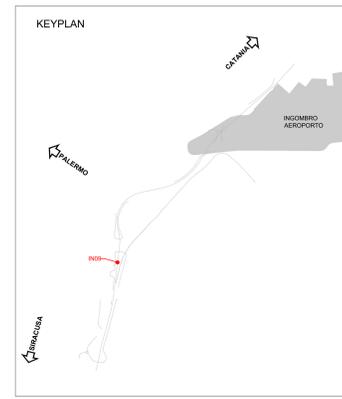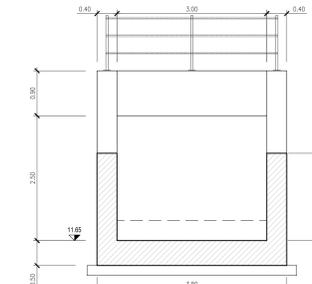

NOTE:
 - PER LE CARATTERISTICHE DEI MATERIALI SI VEDA L'ELABORATO RSNH 0.2.0.78.DX.OCC.00.0.001
 - PER LE INCIDENZE DI ARMATURA SI VEDA L'ELABORATO RSNH 0.2.0.78.DX.OCC.00.0.002
 - PER I PARTICOLARI COSTRUTTIVI SI VEDA L'ELABORATO RSNH 0.2.0.78.BZ.OCC.00.0.001
 - PER LA ZONA DI TRANSIZIONE FARE RIFERIMENTO ALL'ELABORATO RSNH 0.2.0.78.WA.WV.00.0.001

PLANIMETRIA DI INQUADRAMENTO
1:200



COMMITTENTE: **RFI** RETE FERROVIARIA ITALIANA GRUPPO FERROVIE DELLO STATO ITALIANE

PROGETTAZIONE: **ITALFER** GRUPPO FERROVIE DELLO STATO ITALIANE

DIRETTRICE FERROVIARIA MESSINA-CATANIA-PALERMO
NODO DI CATANIA

U.O. INFRASTRUTTURE SUD

PROGETTO DEFINITIVO

INTERRAMENTO LINEA PER IL PROLUNGAMENTO DELLA PISTA DELL'AEROPORTO DI FONTANAROSSA E PER LA MESSA A STI DEL TRATTO DI LINEA INTERESSATO.

MACROFASE FUNZIONALE 1
LOTTO 2
Bretella CT-SR e Fascio A-P di prima fase e Collegamento Fascio A-P-Interporto - OPERE CIVILI
Tombini - IN09 sistemazione idraulica tombino ferroviario Km 1+590 - Pianta profilo e sezioni - Tav. 5/6

SCALA: varie

COMMESSA LOTTO FASE ENTE TIPO DOC. OPERA/DISCIPLINA PROG. REV.
 RS3H 02 D 78 PZ IN0900 005 A

Rev.	Descrizione	Redatto	Data	Verificato	Data	Approvato	Data	Autorizzato Data
A	Emissione esecutiva	L. Neri	Marzo 2020	G. Scudato	Marzo 2020	G. Scudato	Marzo 2020	G. Scudato

File: RS3H.0.2.D.78.PZ.IN.09.0.0.005.A n. Elab.: