




PROSPETTO A  
SCALA 1:50

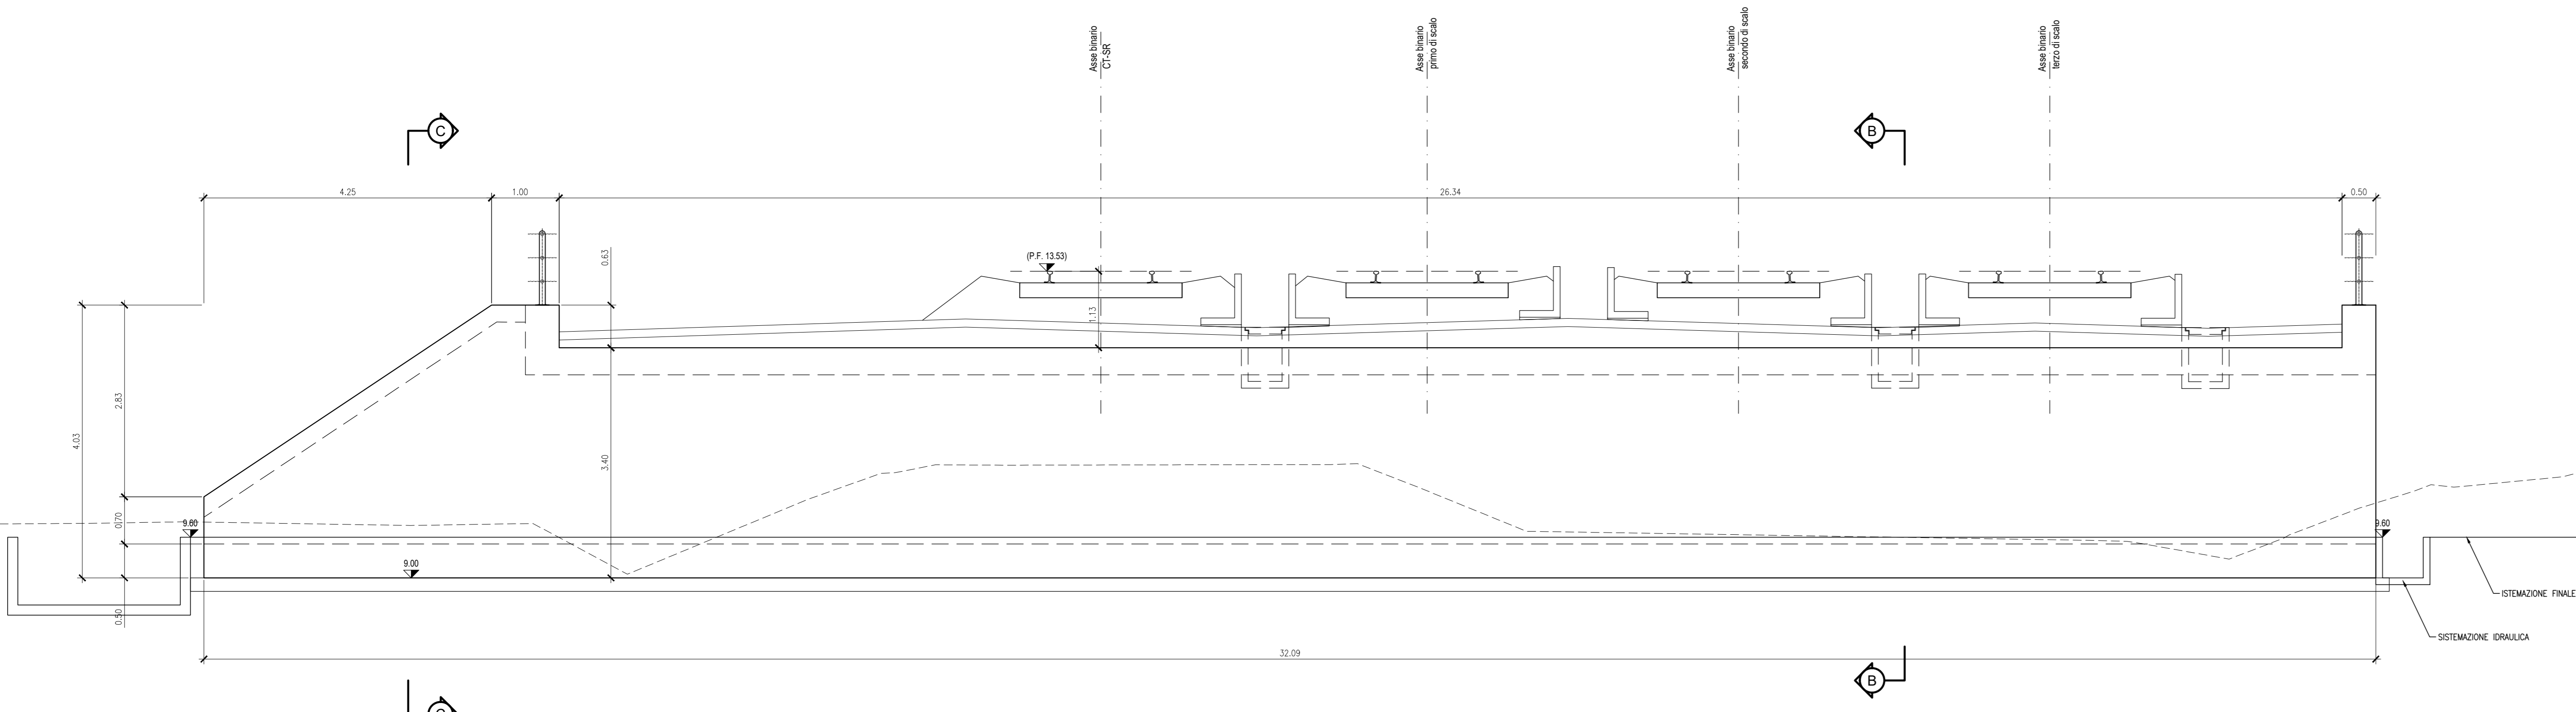


SEZIONE A - LOTTO 2  
SCALA 1:50

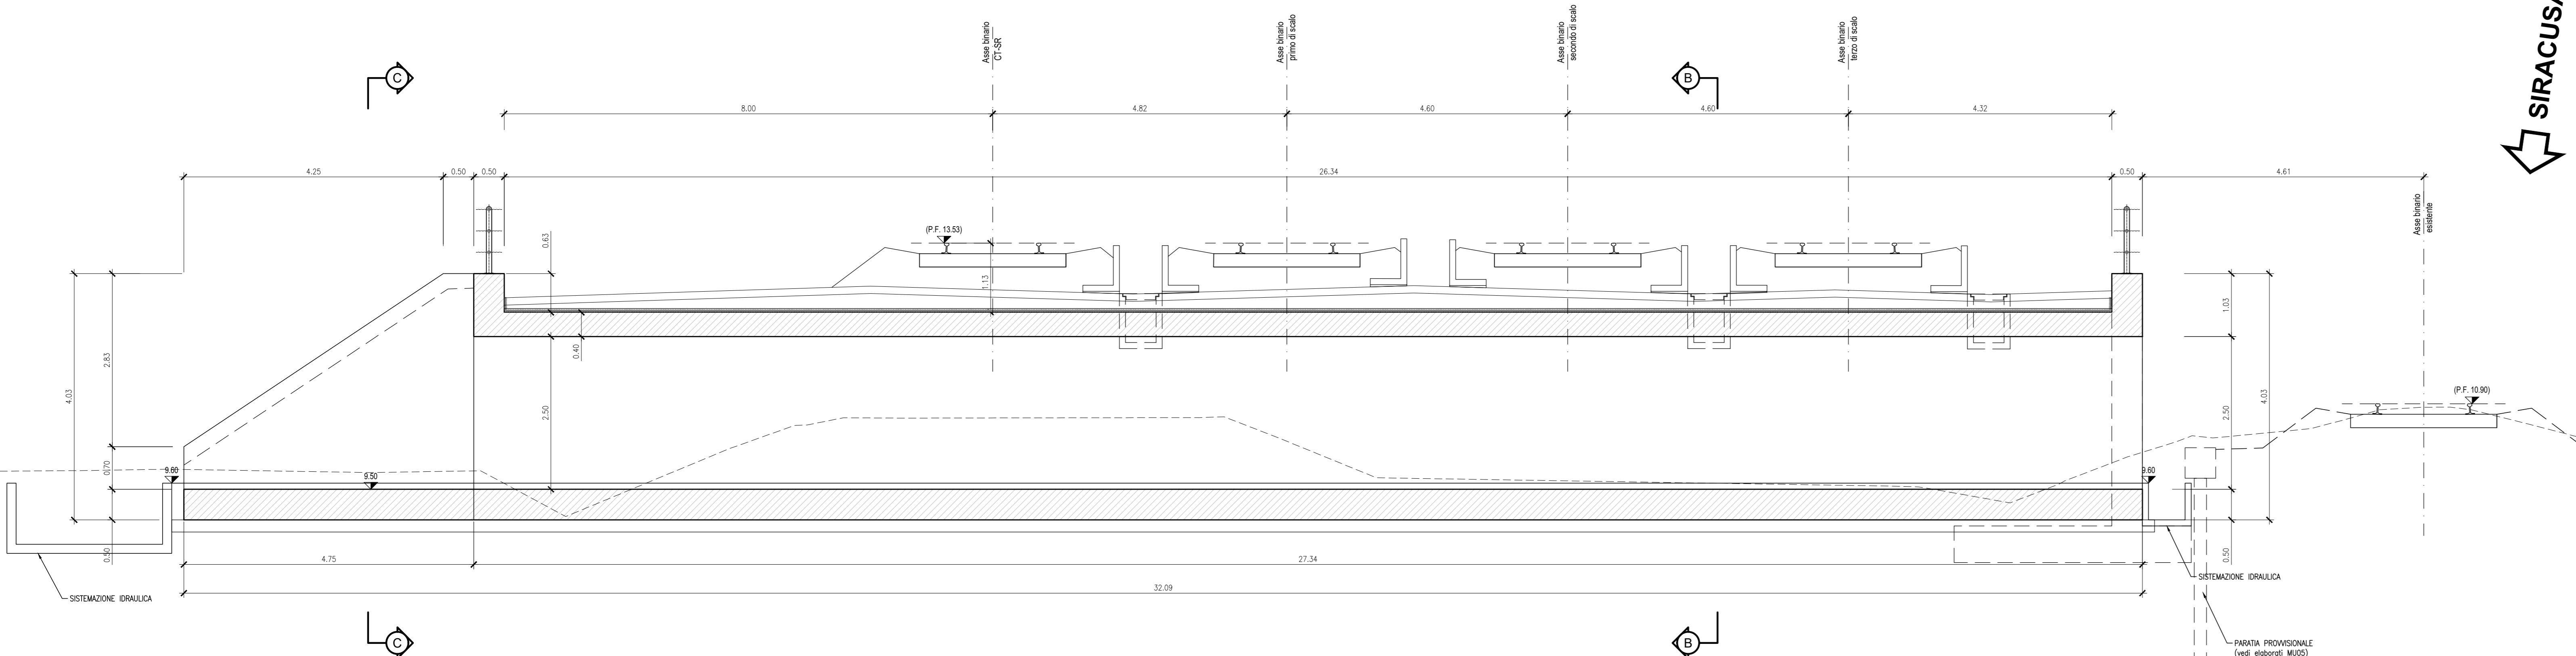


PLANIMETRIA DI INQUADRAMENTO  
1:200

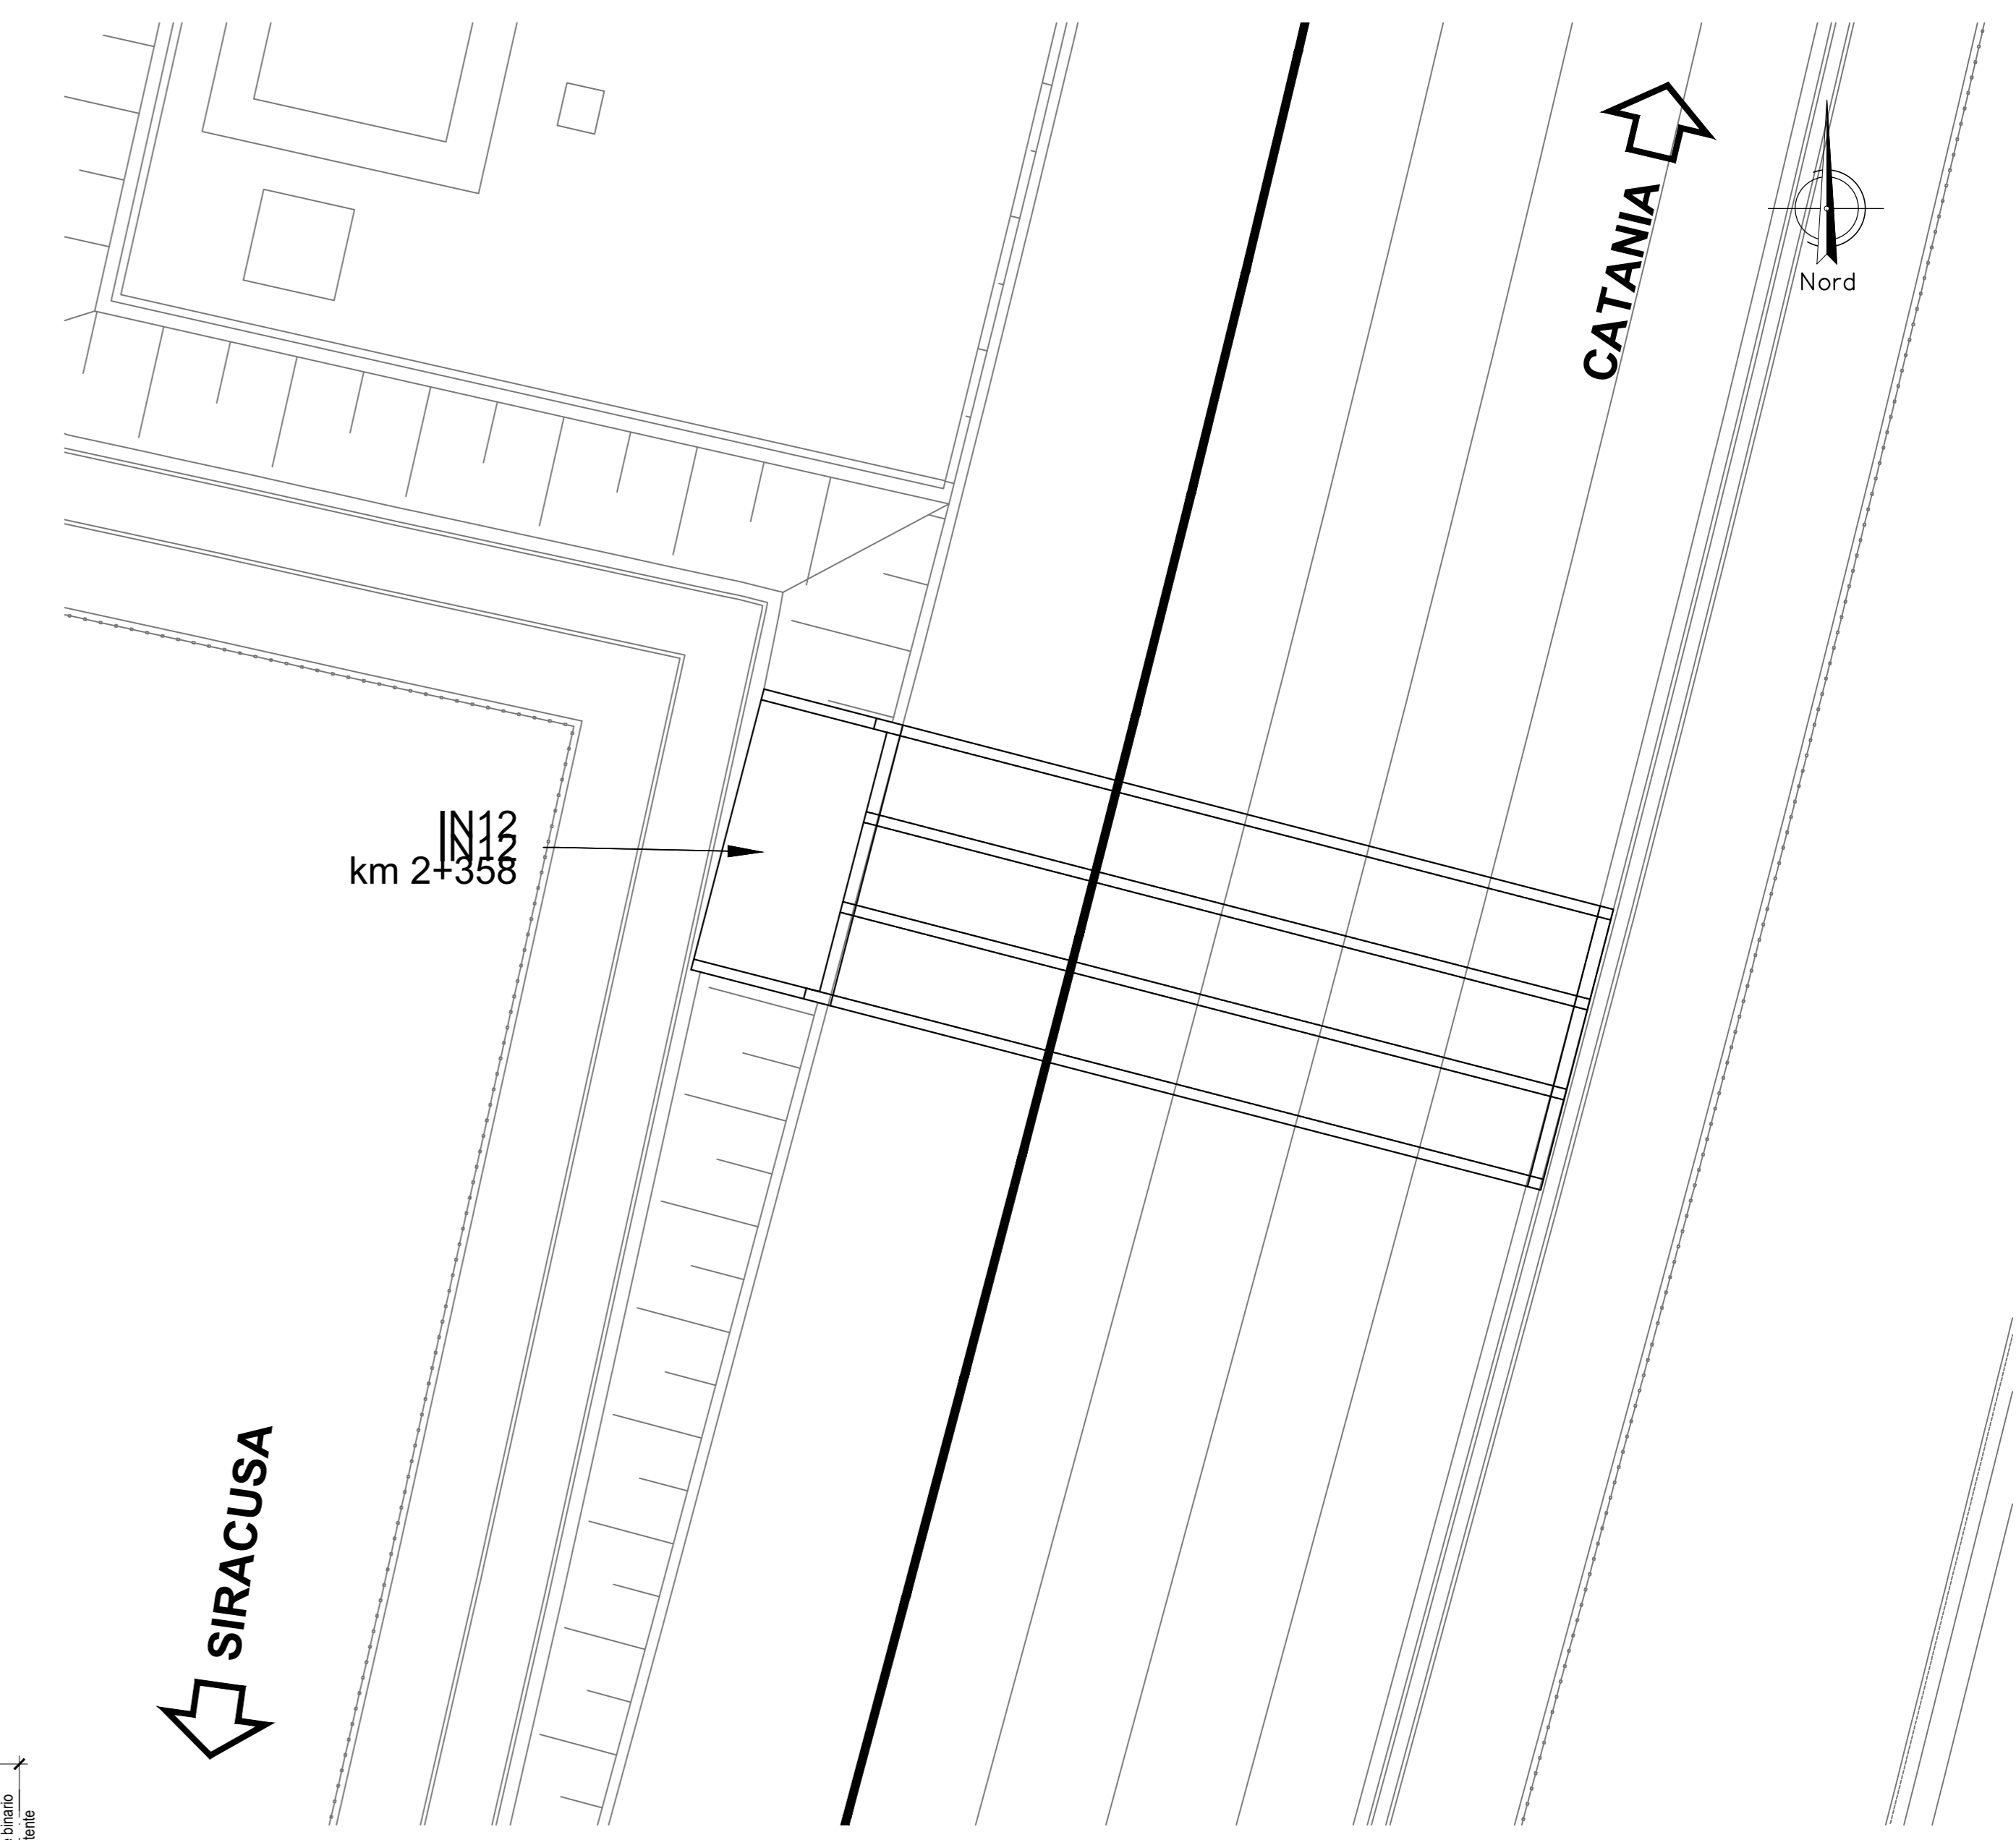


NOTE:  
- PER LE CARATTERISTICHE DEI MATERIALI SI VEDA L'ELABORATO RSH-0.2.D.78.DX.DC.00.0.0.001  
- PER LE INCIDENZE DI APPALTA SI VEDA L'ELABORATO RSH-0.2.D.78.DX.DC.00.0.0.002  
- PER I PARTICOLARI COSTRUTTIVI SI VEDA L'ELABORATO RSH-0.2.D.78.DX.DC.00.0.0.001  
- PER LA ZONA DI TRANSIZIONE FARE RIFERIMENTO ALL'ELABORATO RSH-0.2.D.78.WA.NV.00.0.0.001

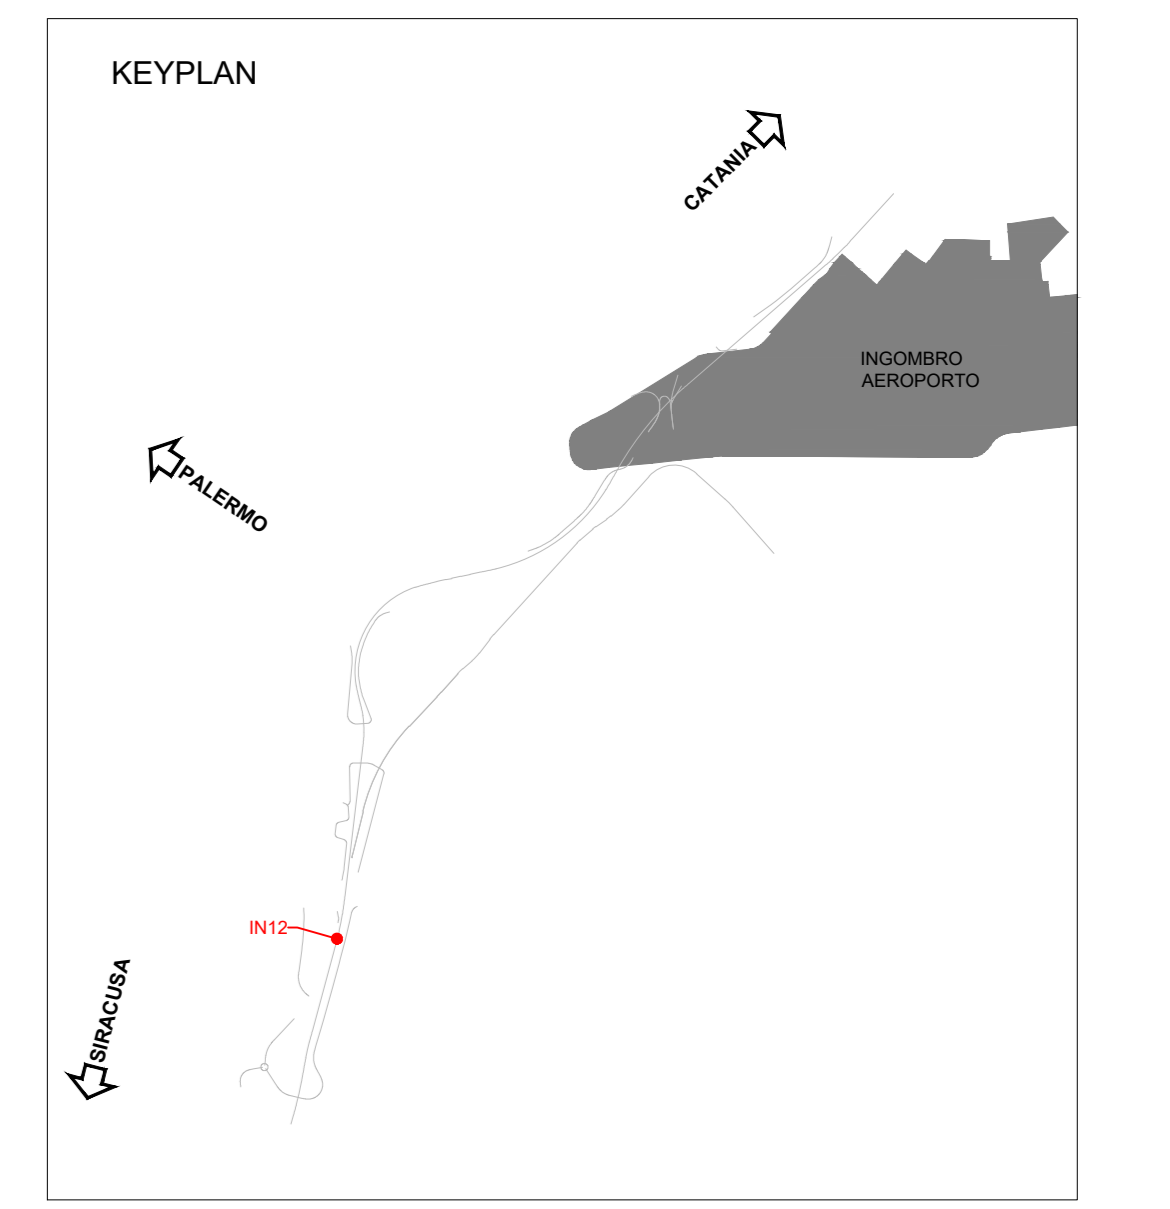


SEZIONE B  
SCALA 1:50

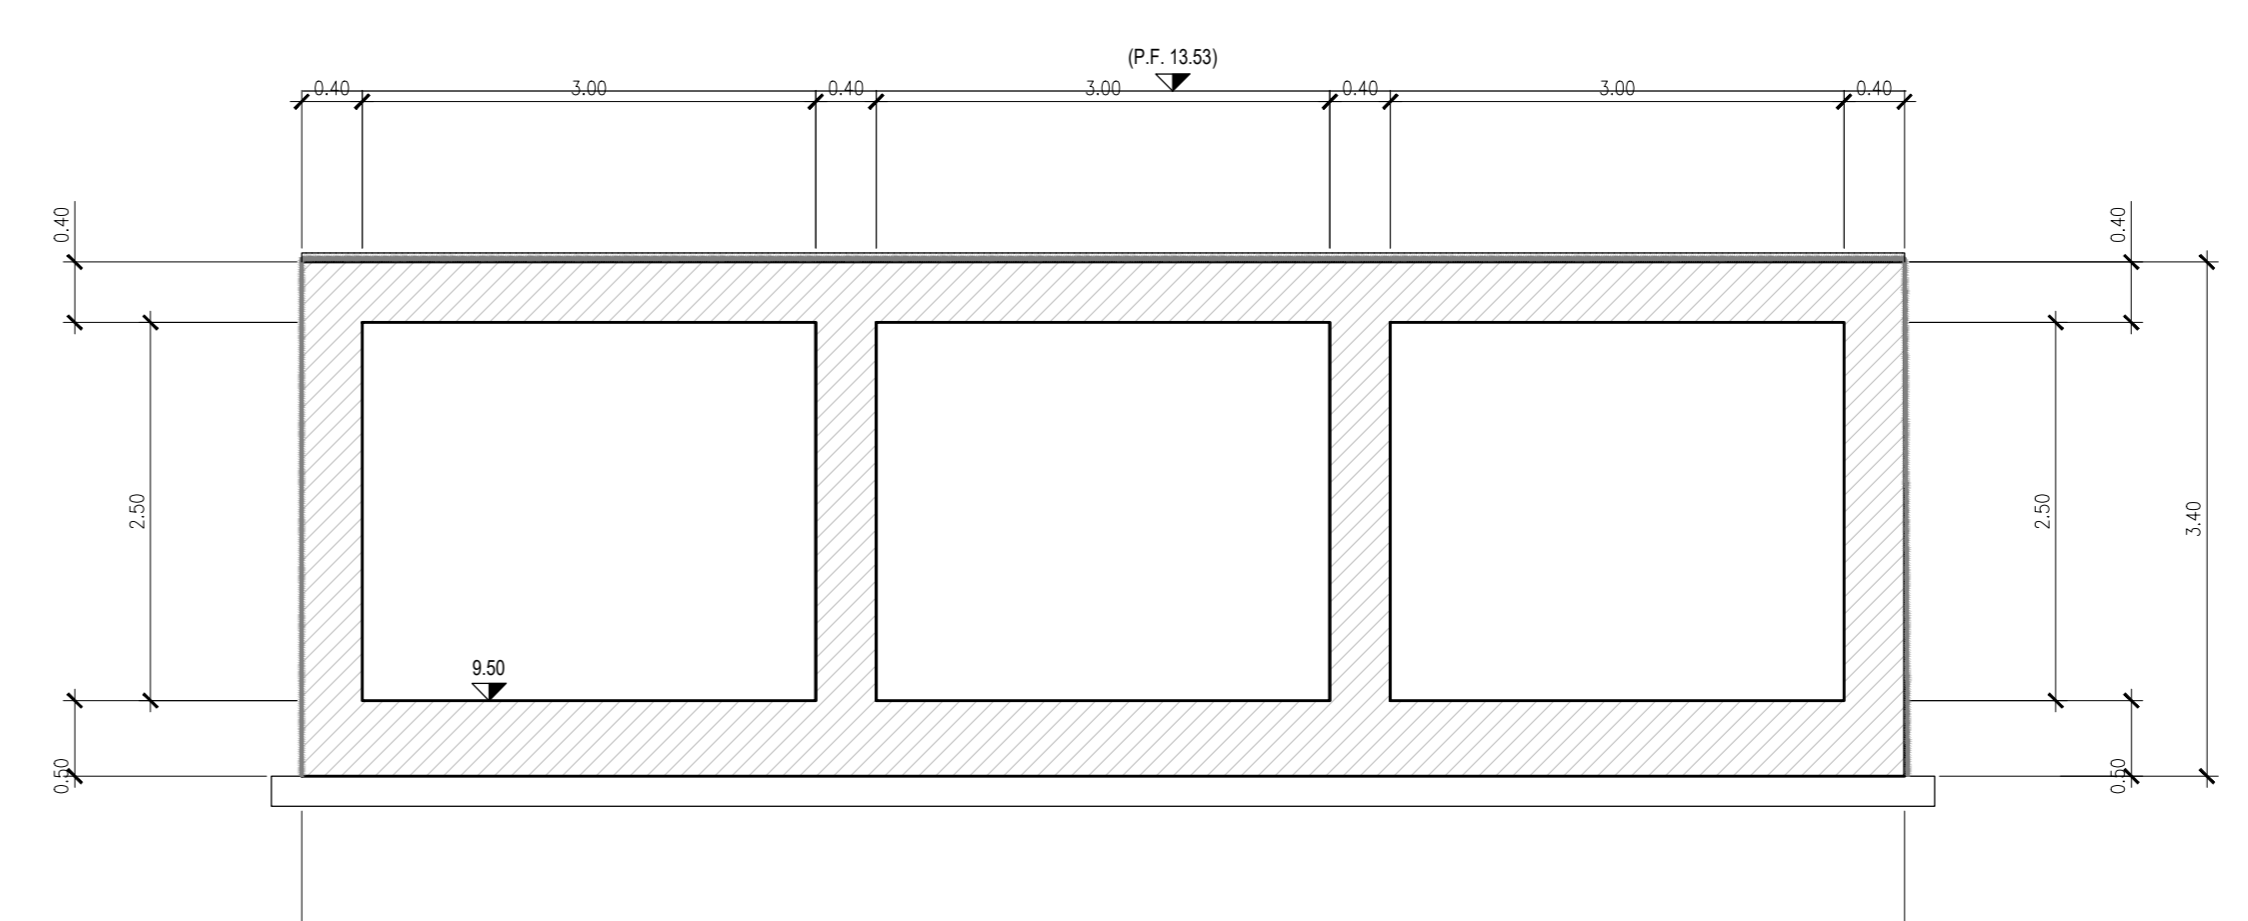


SEZIONE C  
SCALA 1:50

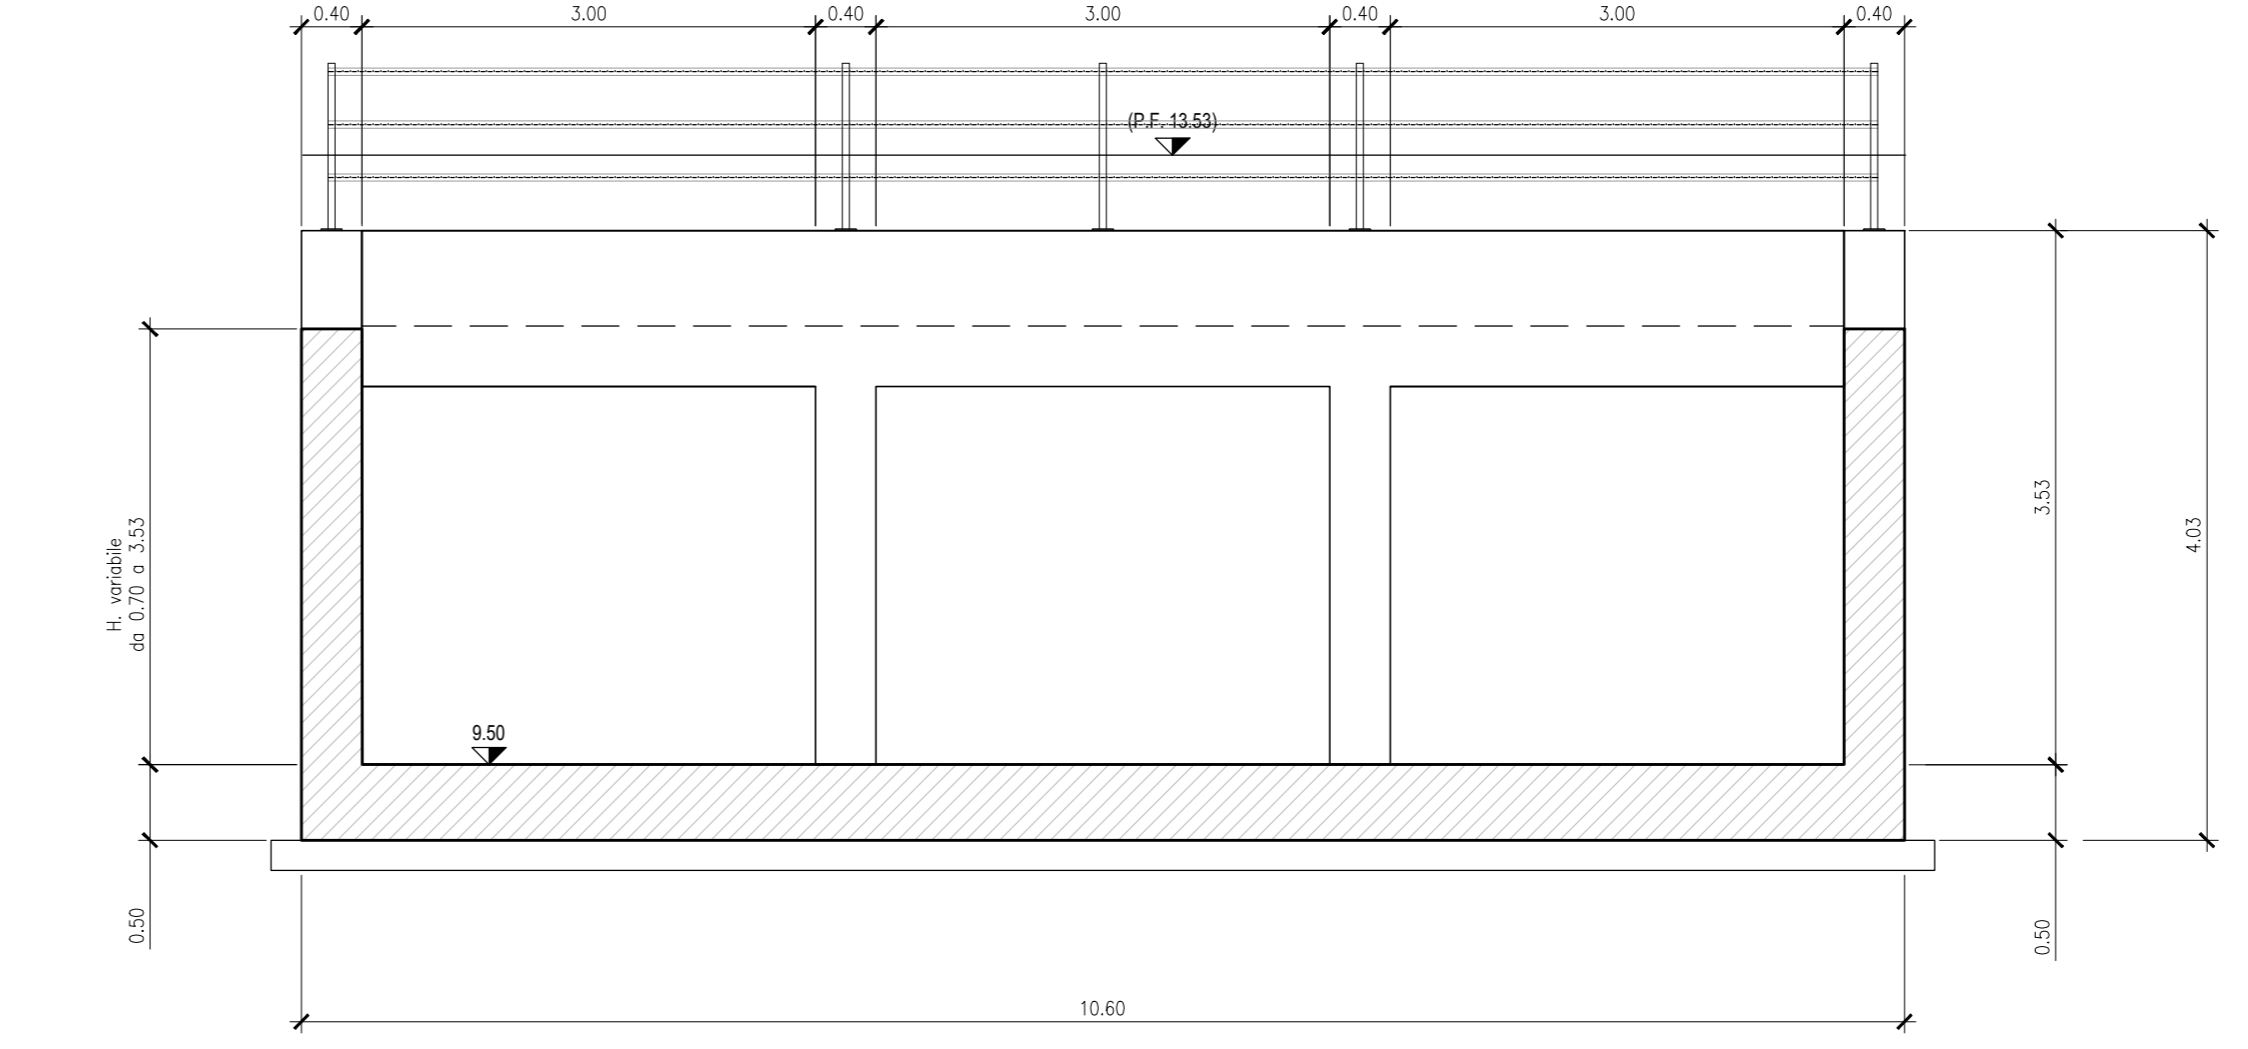

PROSPETTO B  
SCALA 1:50

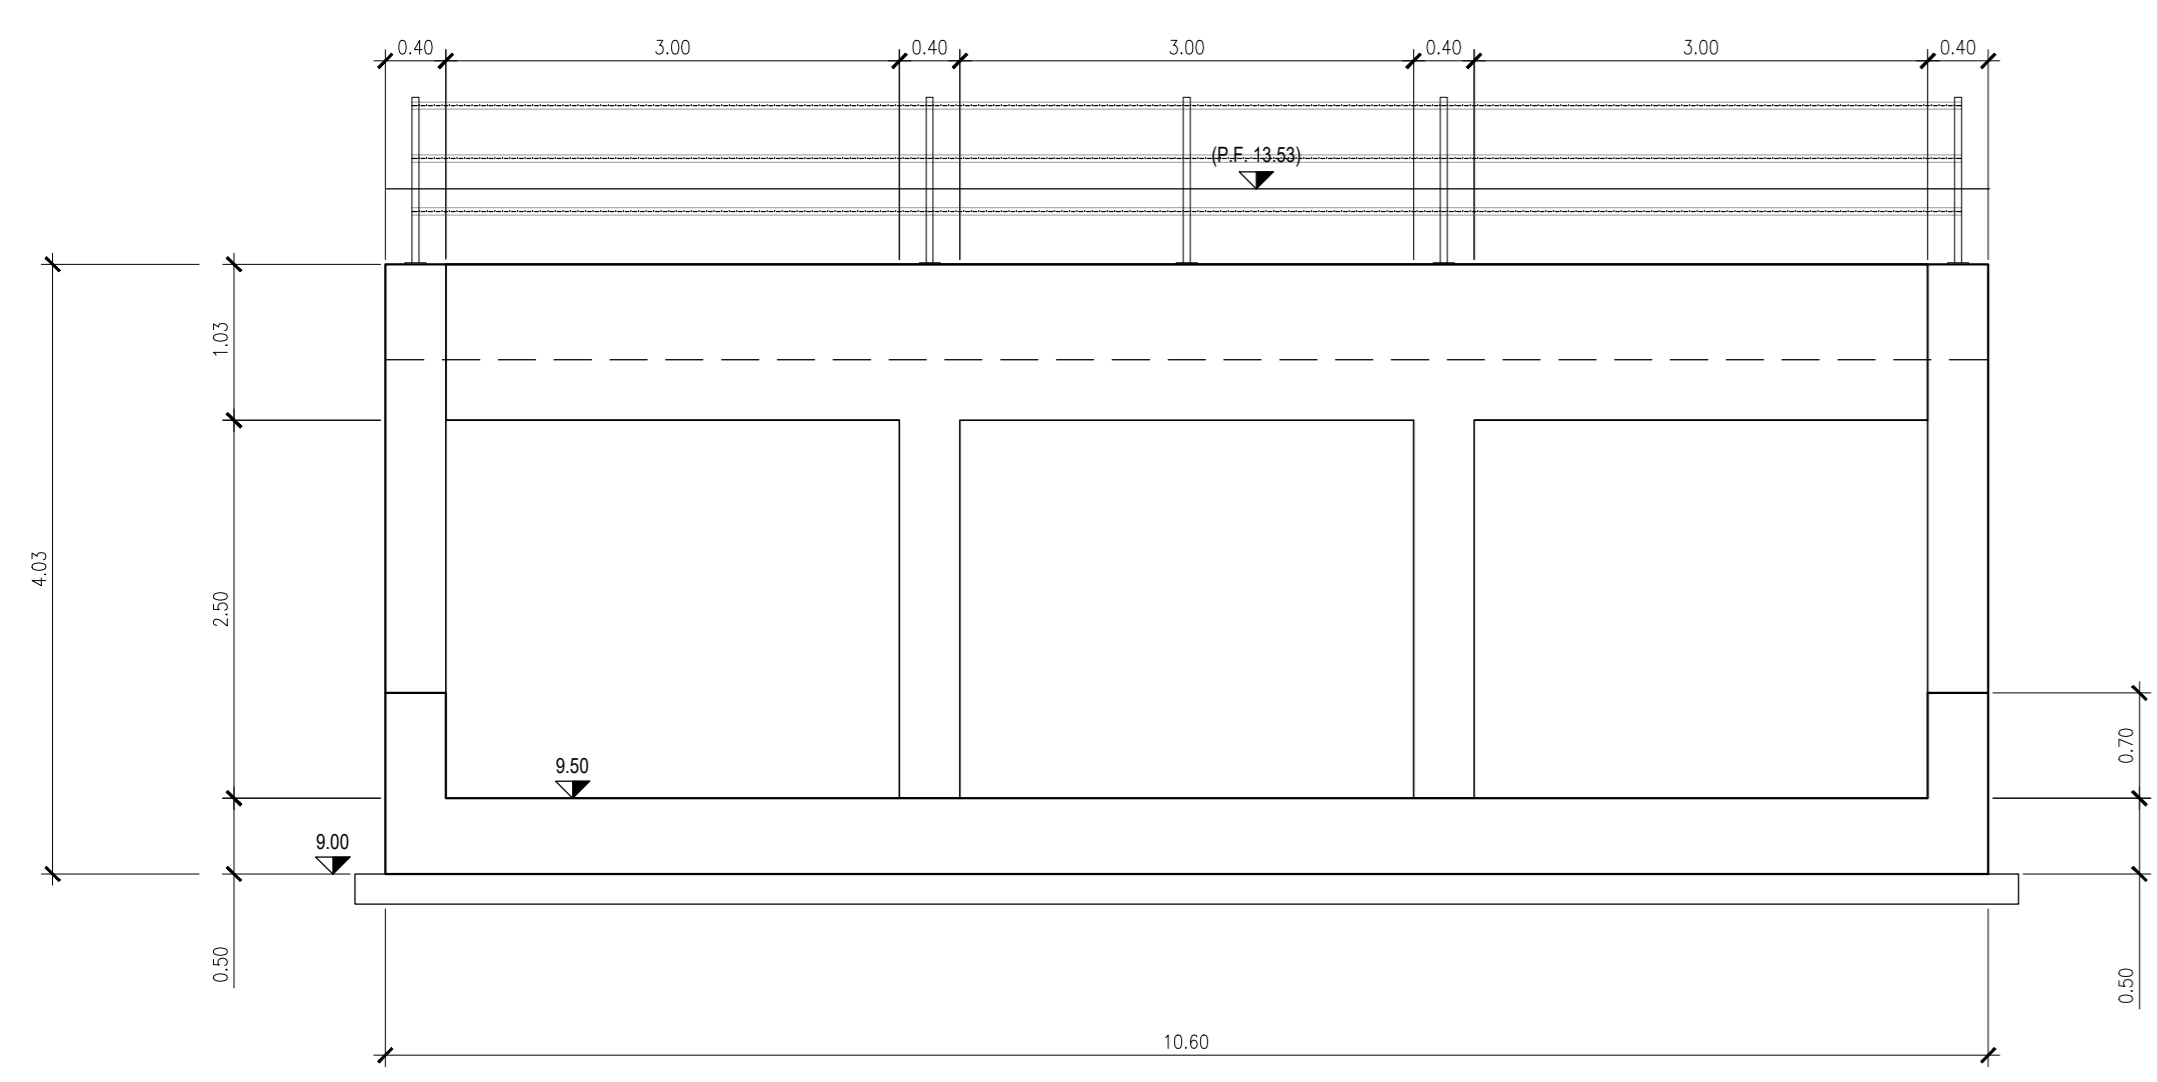

PROSPETTO C  
SCALA 1:50

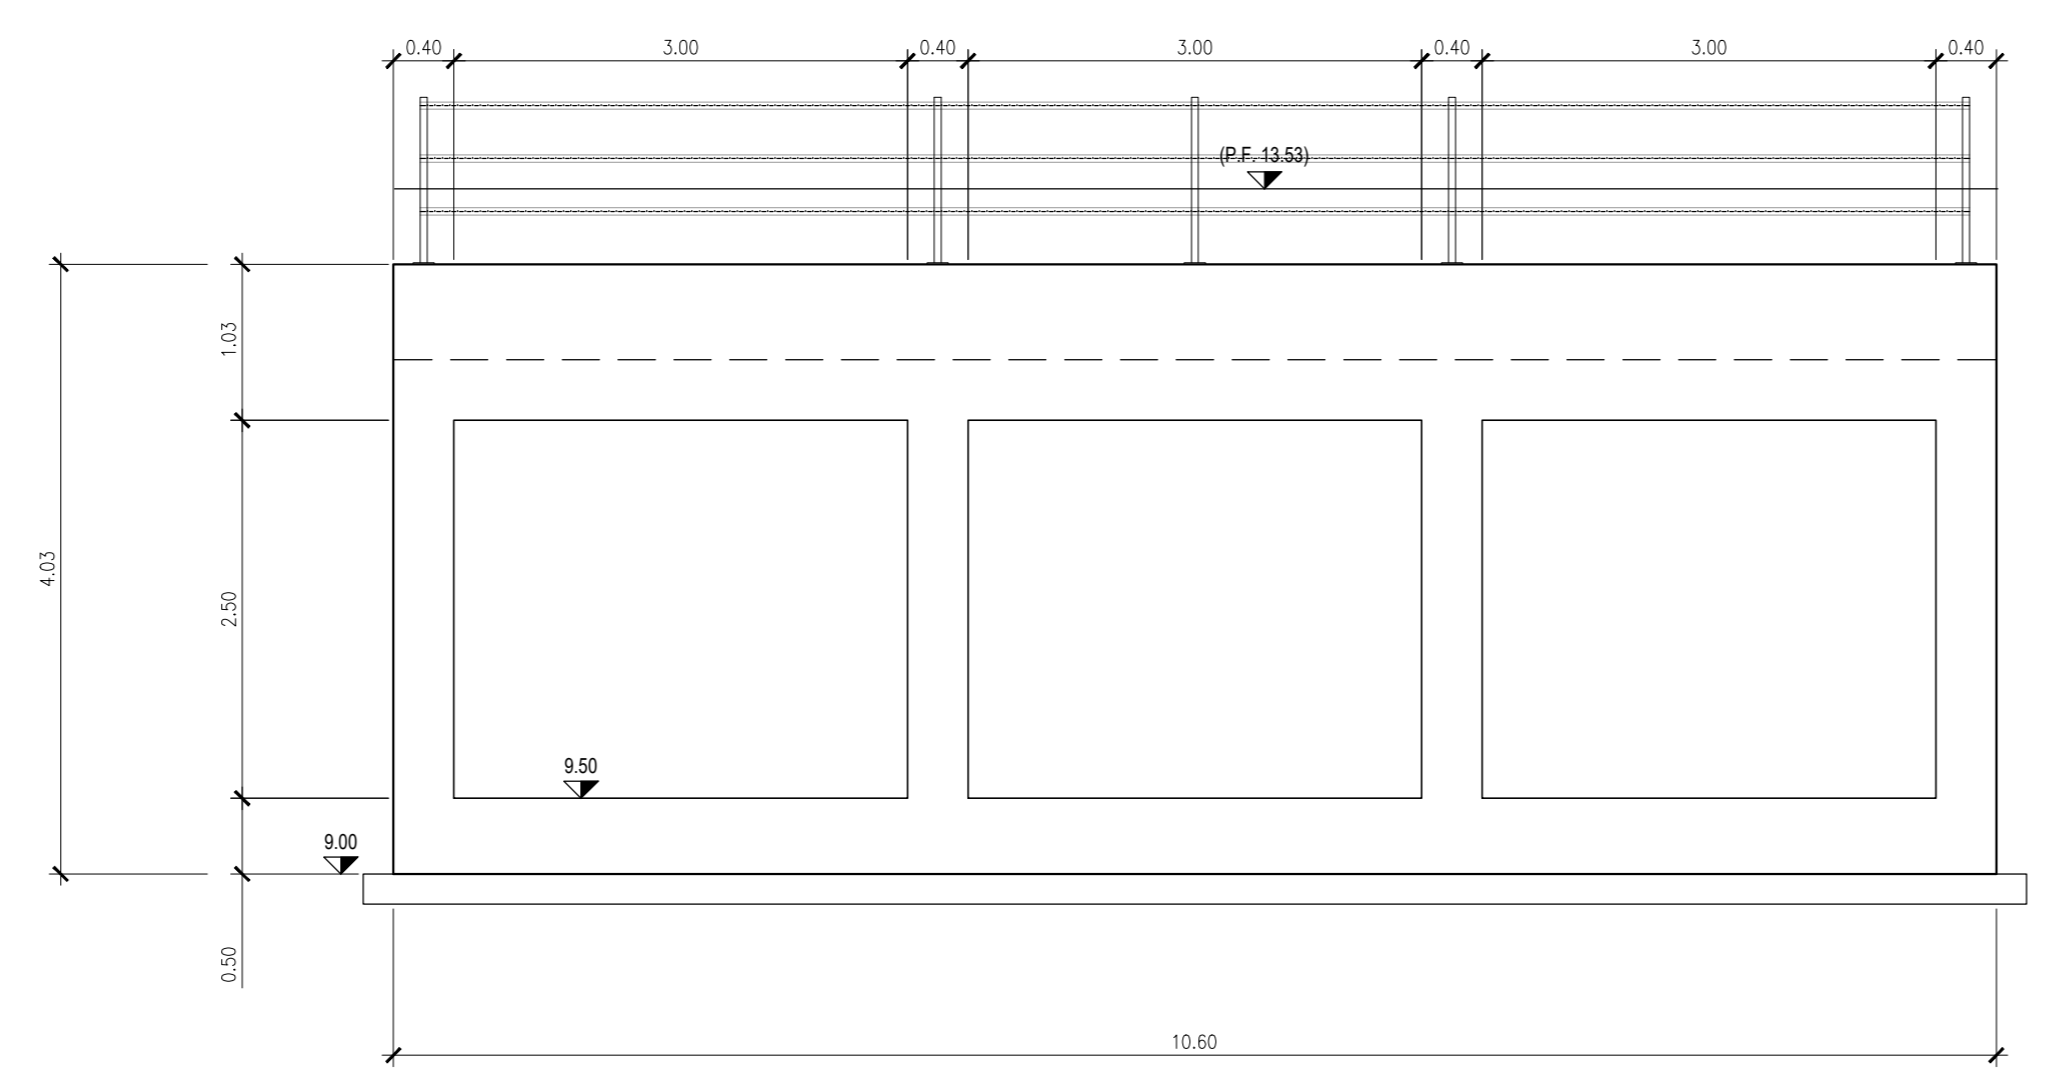

COMMITTENTE: **RFI** RETE FERROVIARIA ITALIANA GRUPPO FERROVIE DELLO STATO ITALIANE

PROGETTAZIONE: **ITALFER** GRUPPO FERROVIE DELLO STATO ITALIANE

**DIRETTRICE FERROVIARIA MESSINA-CATANIA-PALERMO**  
**NODO DI CATANIA**

**U.O. INFRASTRUTTURE SUD**

**PROGETTO DEFINITIVO**

**INTERRAMENTO LINEA PER IL PROLUNGAMENTO DELLA PISTA DELL'AEROPORTO DI FONTANAROSSA E PER LA MESSA A STI DEL TRATTO DI LINEA INTERESSATO.**  
**MACROFASE FUNZIONALE 1**  
**LOTTO 2**  
Bretella CT-SR e Fascio A-P di prima fase e Collegamento Fascio A-P-Interporto - OPERE CIVILI  
Tomblini - IN12A tombino ferroviario di trasparenza Fascio A/P - Pianta profilo e sezioni - Tav. 2/2

SCALA: varie

Rev.	Descrizione	Redatto	Data	Verificato	Data	Approvato	Data	Autorizzato	Data
A	Emissione esecutiva	L. Neri	Marzo 2020	G. Quattrone	Marzo 2020	G. Venturi	Marzo 2020	G. Venturi	Marzo 2020

File: RS3H.0.2.D.78.FZ.IN.12.0.0.002.A n. Elab.: