




PROSPETTO A
SCALA 1:50

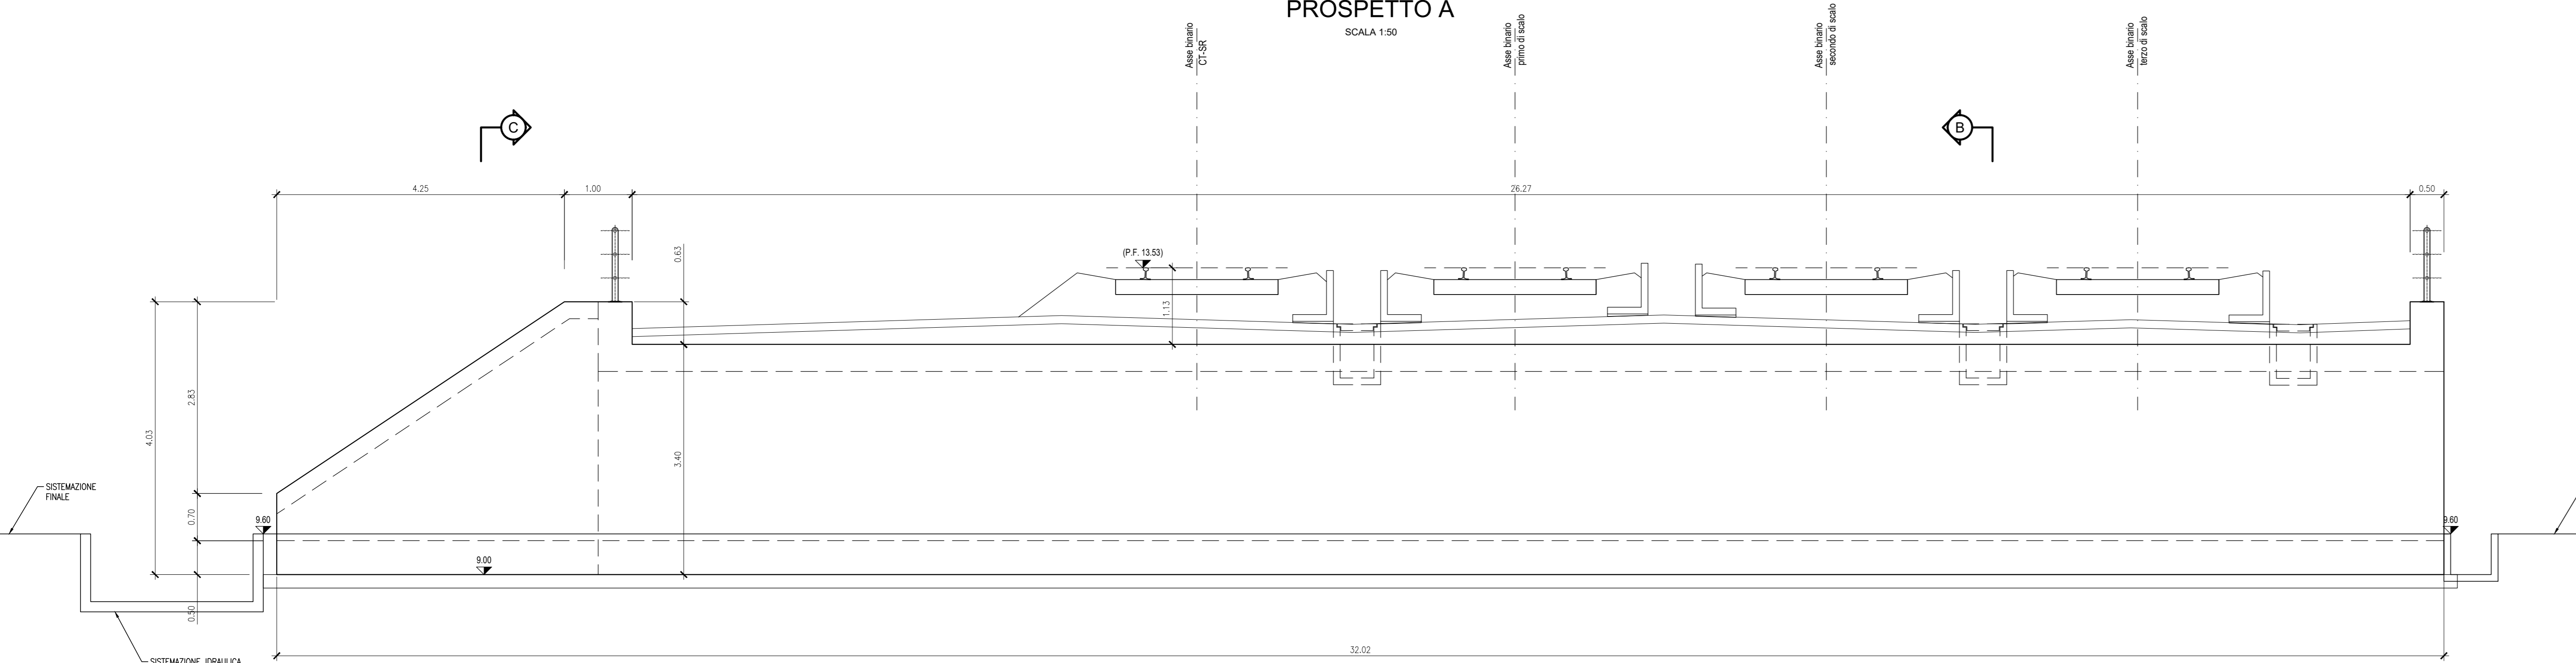


SEZIONE A - LOTTO 2
SCALA 1:50

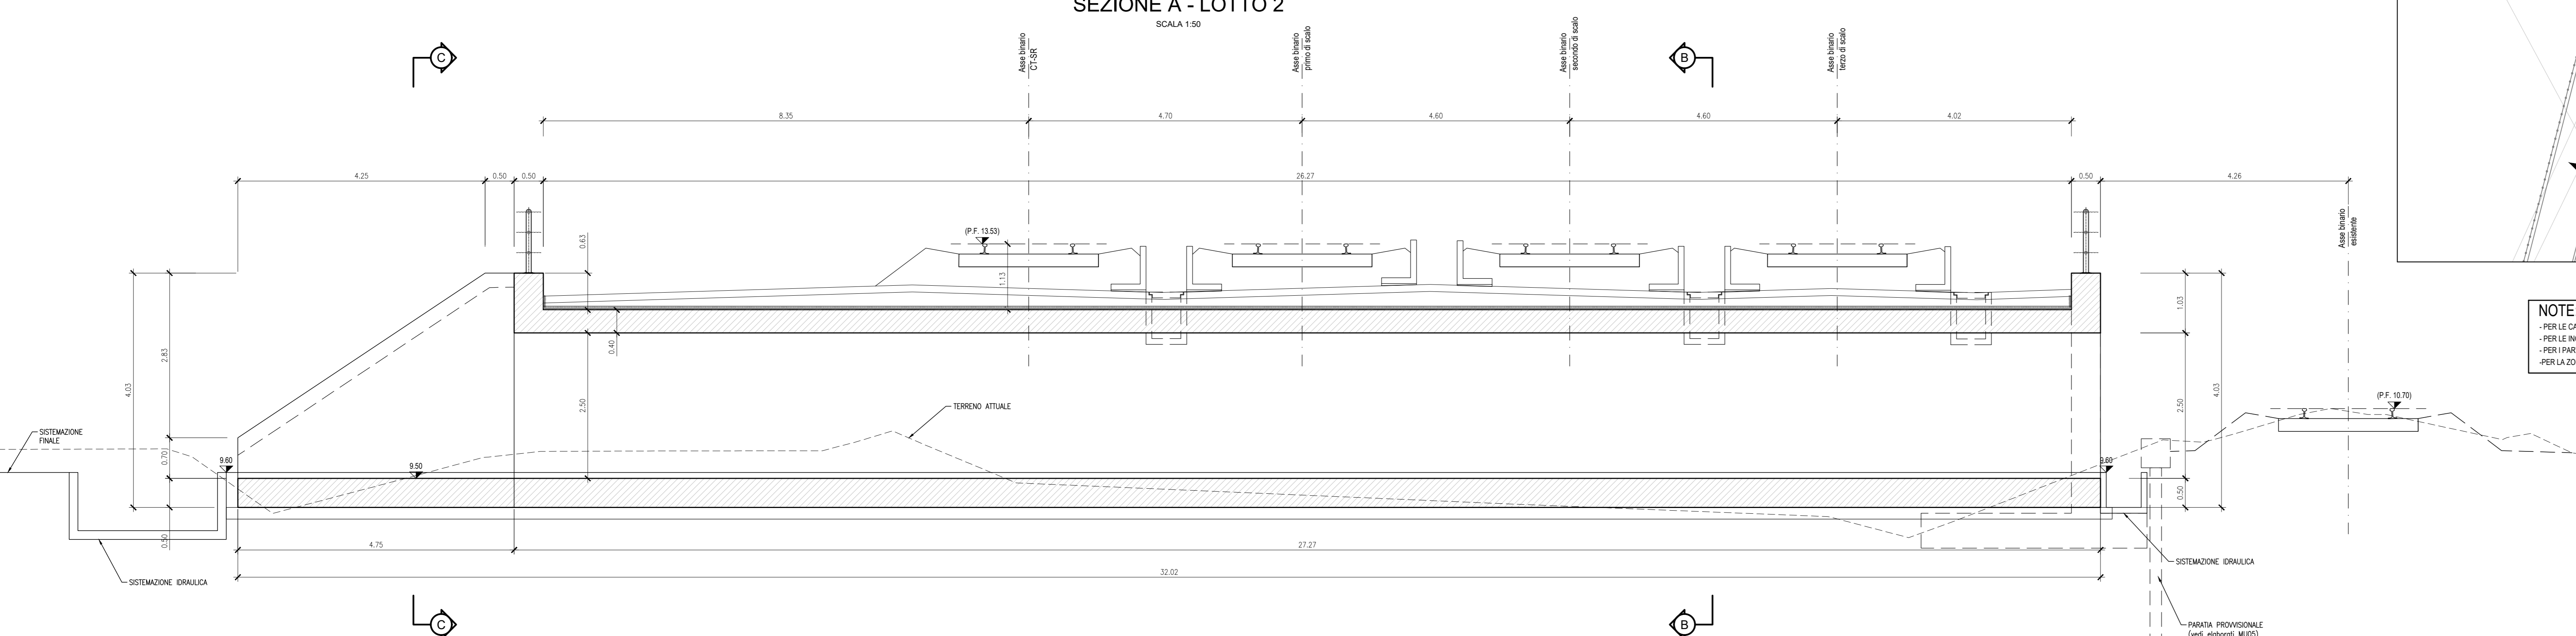


NOTE:
- PER LE CARATTERISTICHE DEI MATERIALI SI VEDA L'ELABORATO RSH 0.2 D.78 EX.CC.00.0.0.001
- PER LE INCIDENZE DI ARMATURA SI VEDA L'ELABORATO RSH 0.2 D.78 EX.CC.00.0.0.002
- PER I PARTICOLARI COSTRUTTIVI SI VEDA L'ELABORATO RSH 0.2 D.78 EX.CC.00.0.0.001
- PER LA ZONA DI TRANSIZIONE FARE RIFERIMENTO ALL'ELABORATO RSH 0.2 D.78 IN.LM.00.0.0.001

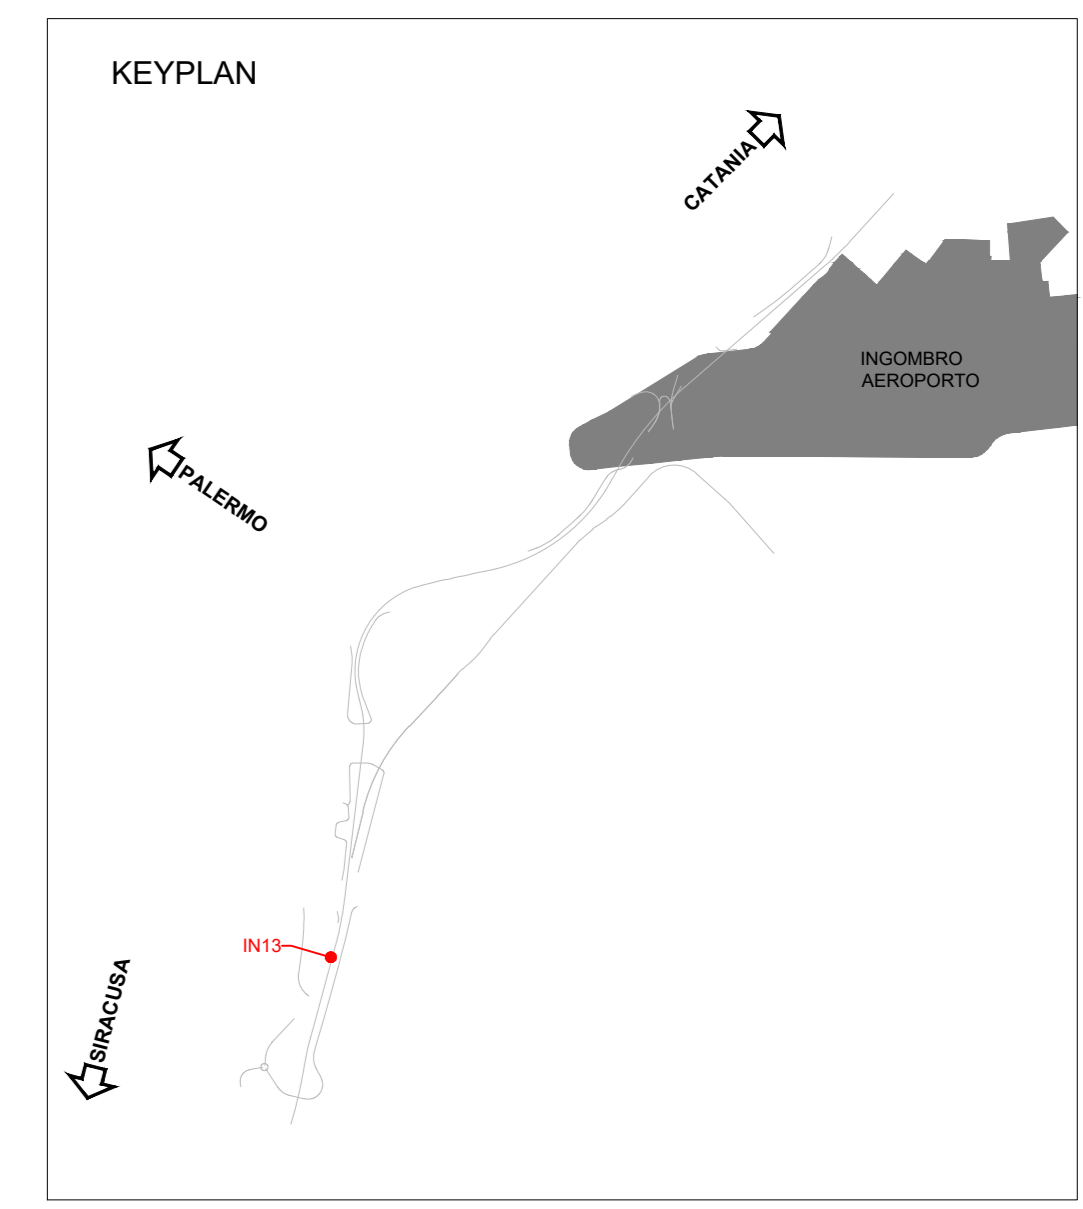


PROSPETTO B
SCALA 1:50

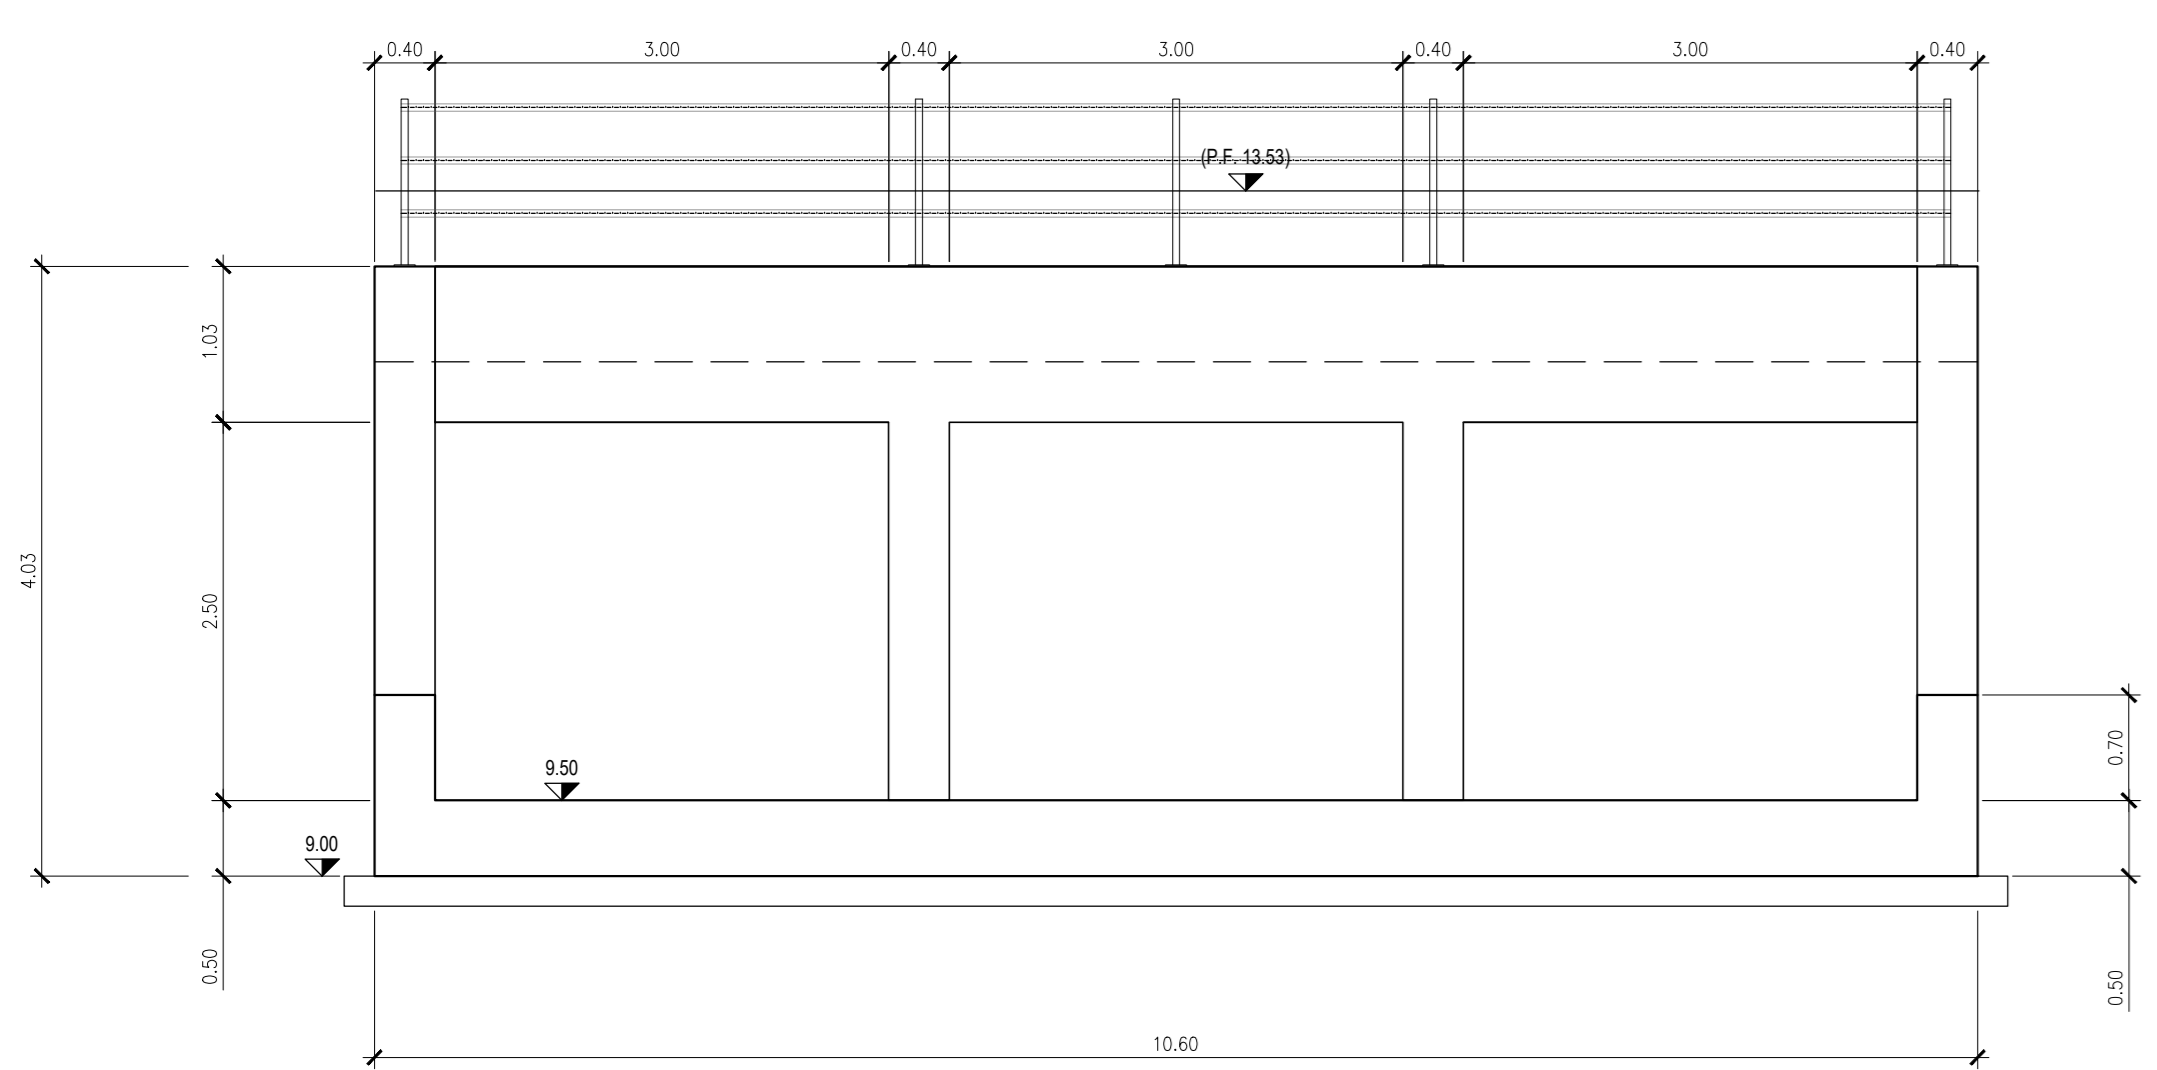


PROSPETTO C
SCALA 1:50

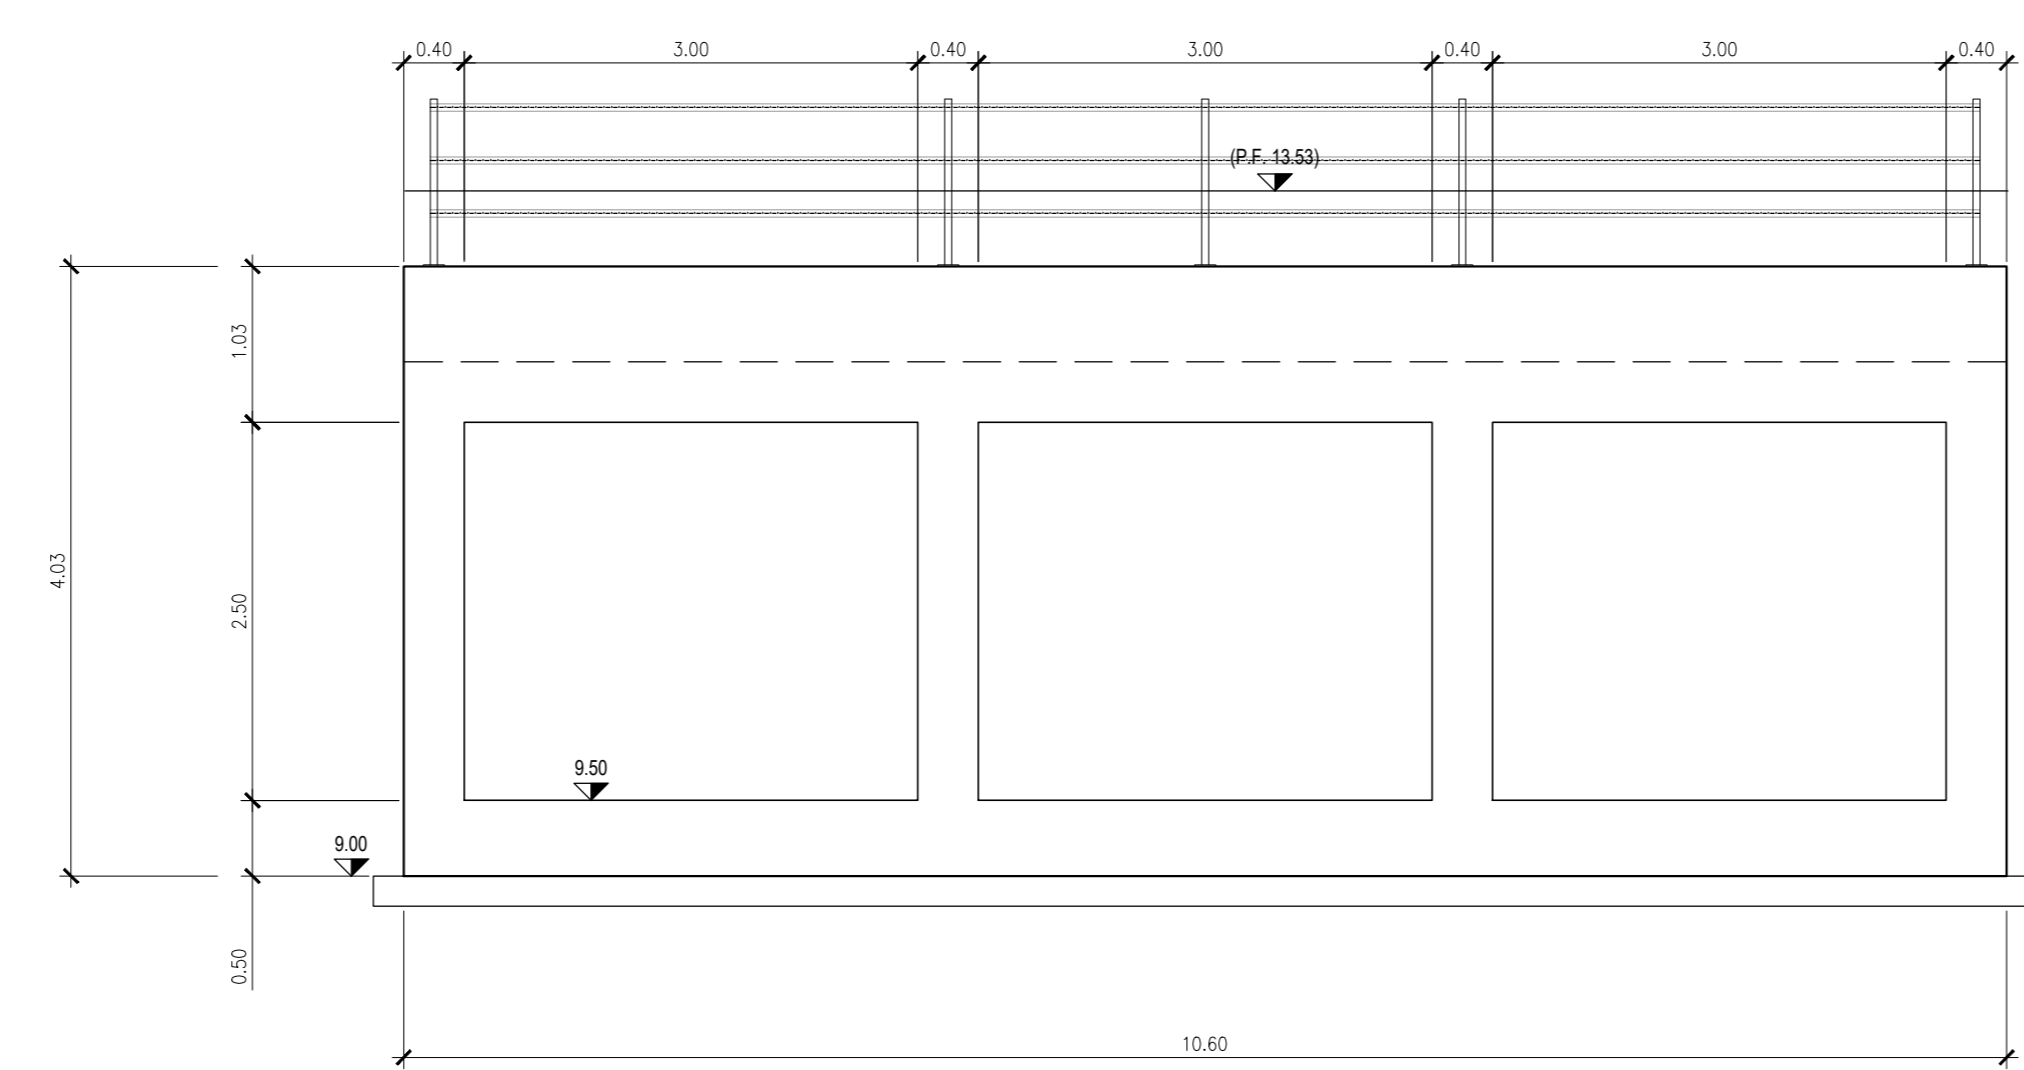

SEZIONE B
SCALA 1:50

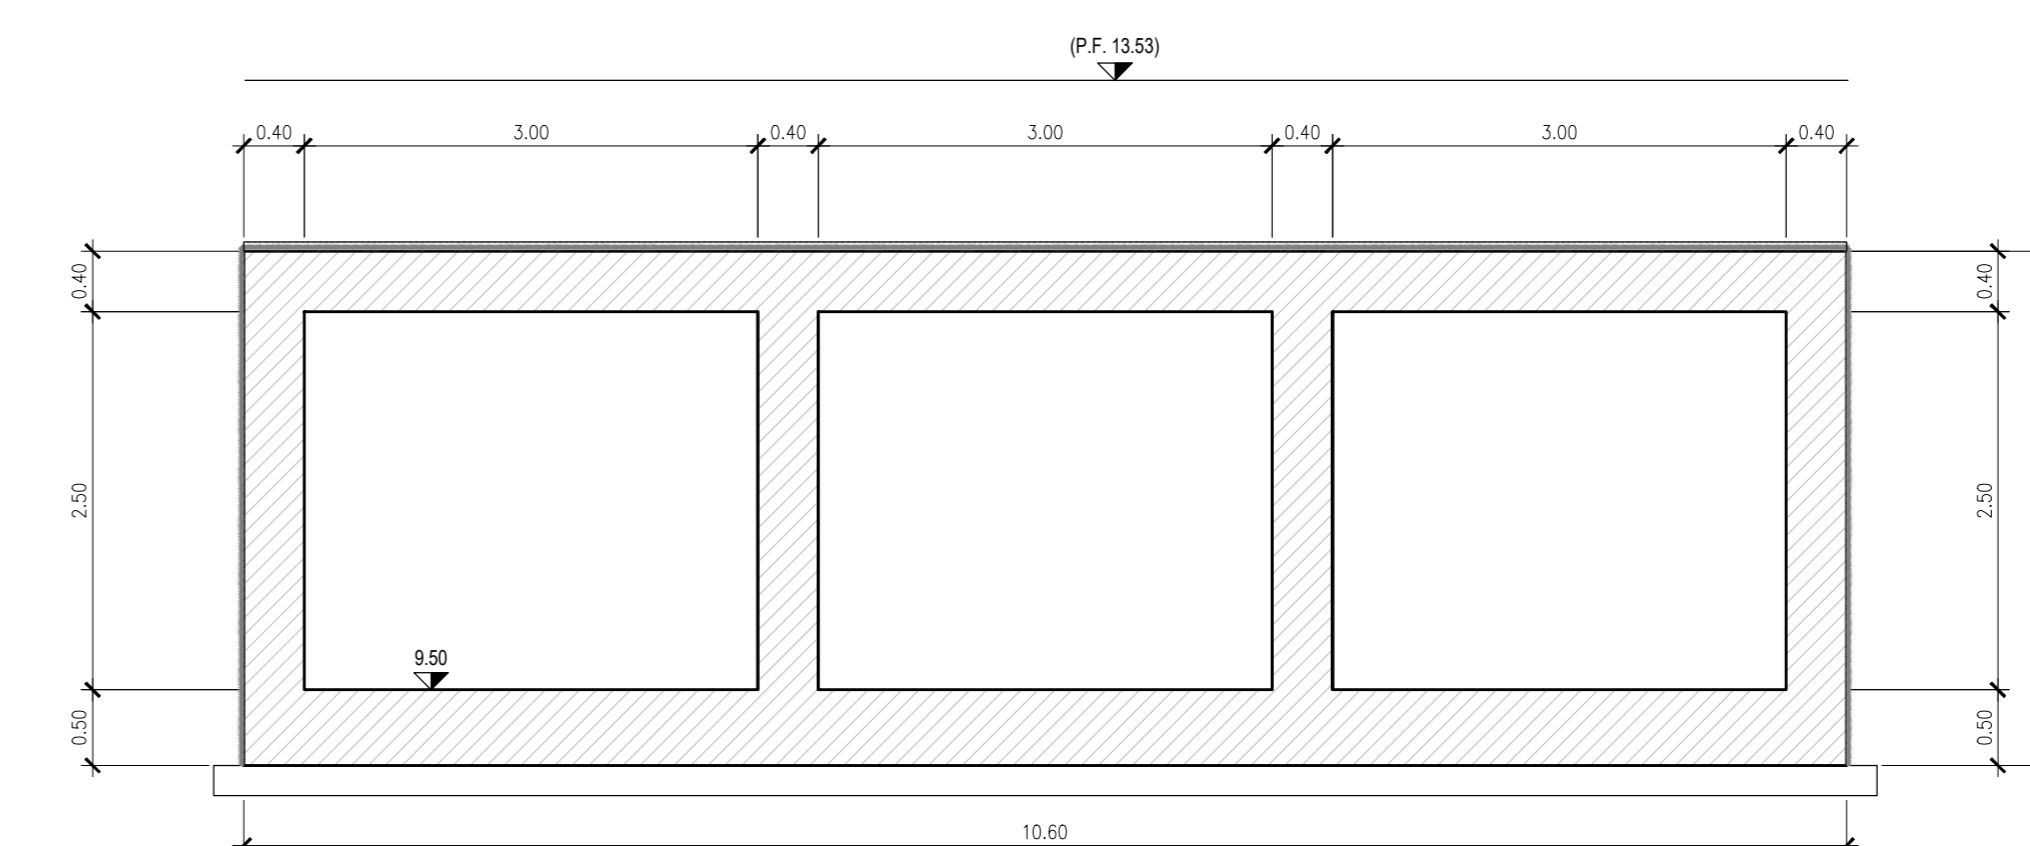

SEZIONE C
SCALA 1:50

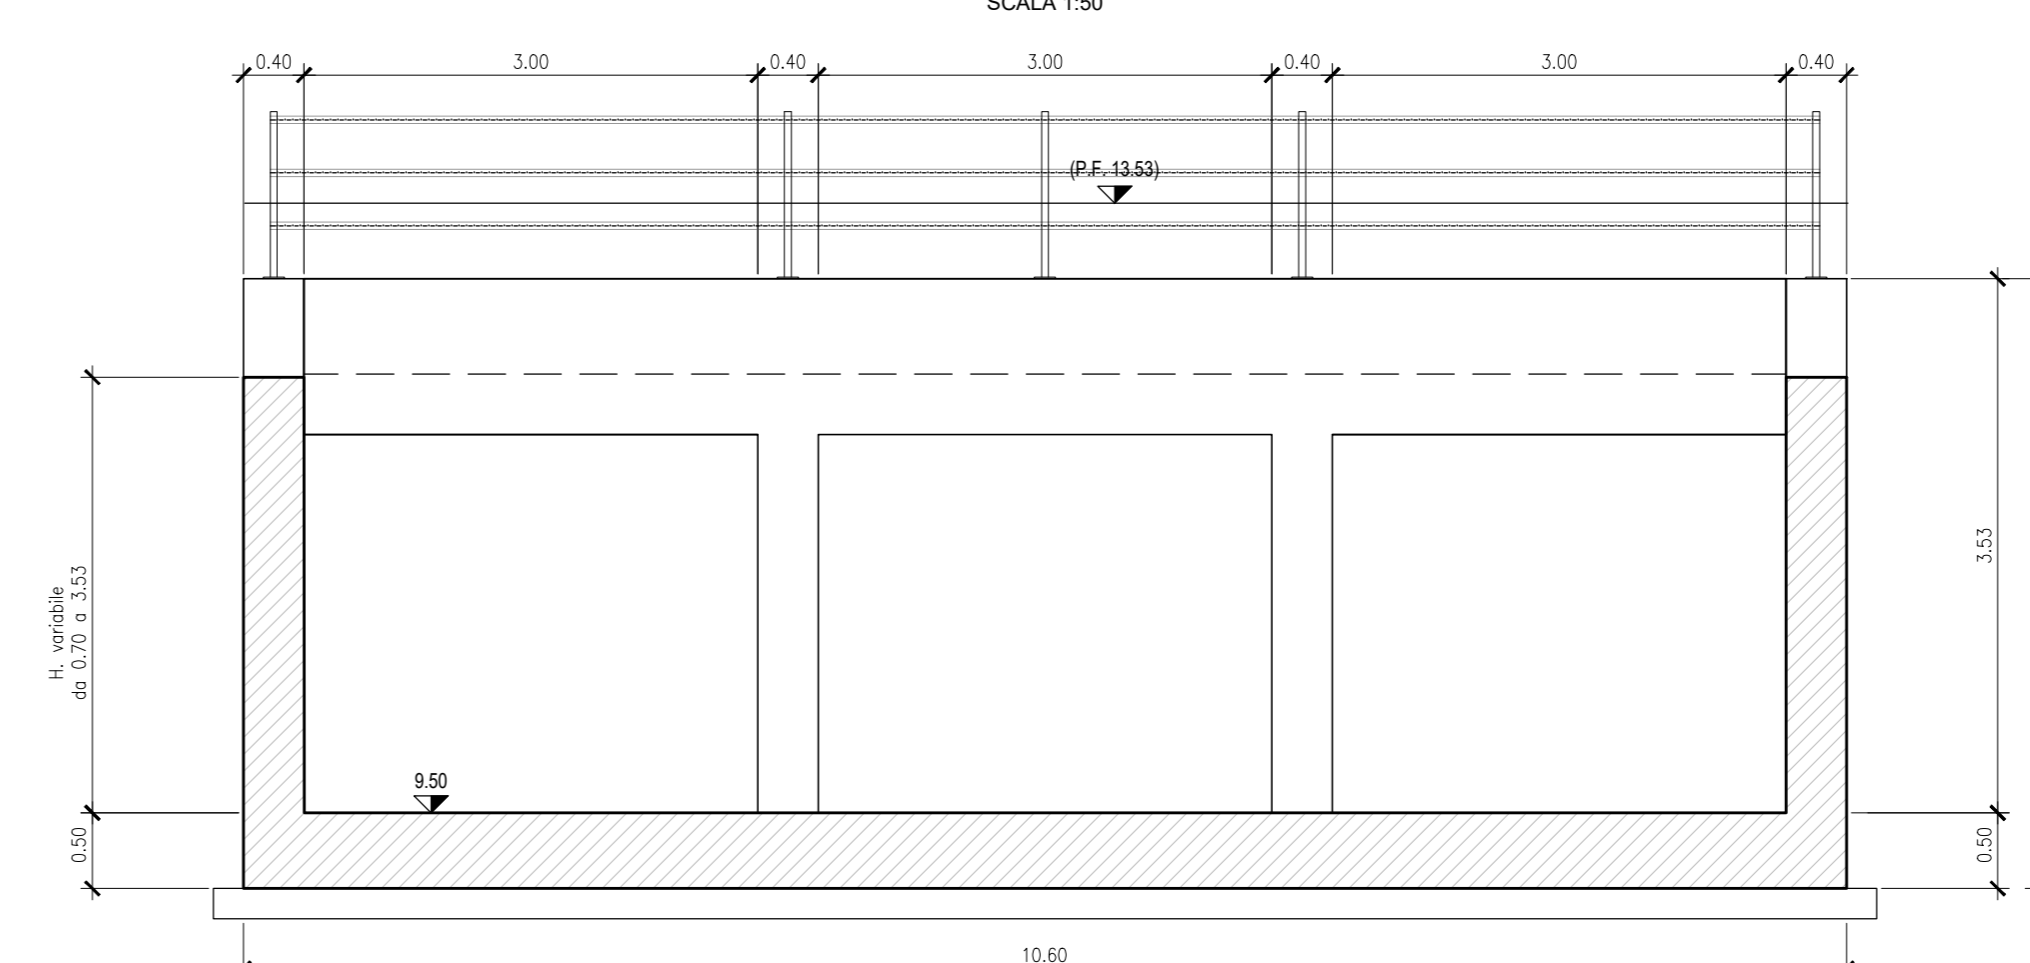

COMMITTENTE: **RFI** RETE FERROVIARIA ITALIANA GRUPPO FERROVIE DELLO STATO ITALIANE

PROGETTAZIONE: **ITALFER** GRUPPO FERROVIE DELLO STATO ITALIANE

DIRETTRICE FERROVIARIA MESSINA-CATANIA-PALERMO
NODO DI CATANIA

U.O. INFRASTRUTTURE SUD

PROGETTO DEFINITIVO

INTERRAMENTO LINEA PER IL PROLUNGAMENTO DELLA PISTA DELL'AEROPORTO DI FONTANAROSSA E PER LA MESSA A STI DEL TRATTO DI LINEA INTERESSATO.
MACROFASE FUNZIONALE 1
LOTTO 2
Breteila CT-SR e Fascio A-P di prima fase e Collegamento Fascio A-P-interporto - OPERE CIVILI
Tomblini - IN13A tombino ferroviario di trasparenza Fascio A/P - Pianta profilo e sezioni - Tav. 2/2

SCALA: varie

Rev.	Descrizione	Redatto	Data	Verificato	Data	Approvato	Data	Autorizzato	Data
A	Emissione esecutiva	L. Neri	Marzo 2020	G. Di Stefano	Marzo 2020	G. Neri	Marzo 2020	G. Neri	Marzo 2020

File: RS3H.0.2.D.78.PZ.IN.13.0.0.002.A n. Elab.: