




SEZIONE A
SCALA 1:50

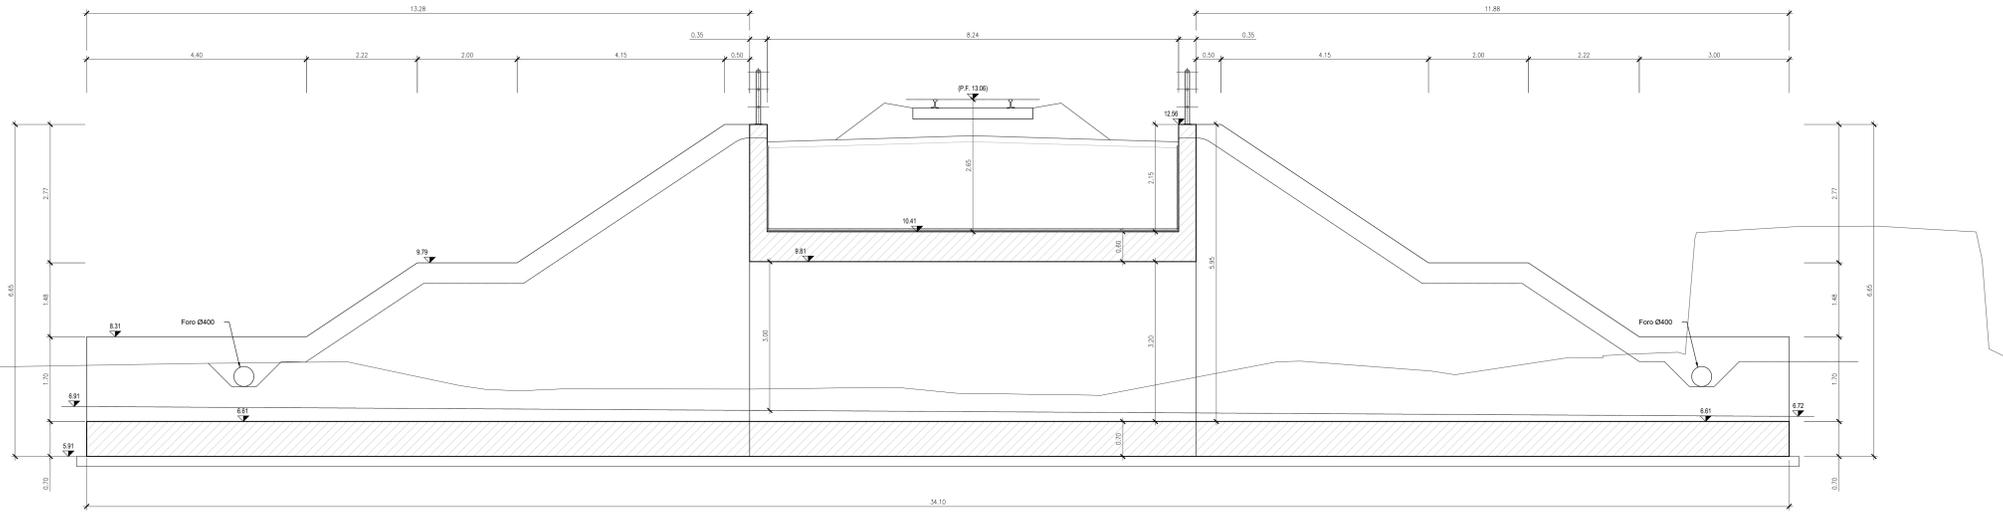


SEZIONE D
SCALA 1:50

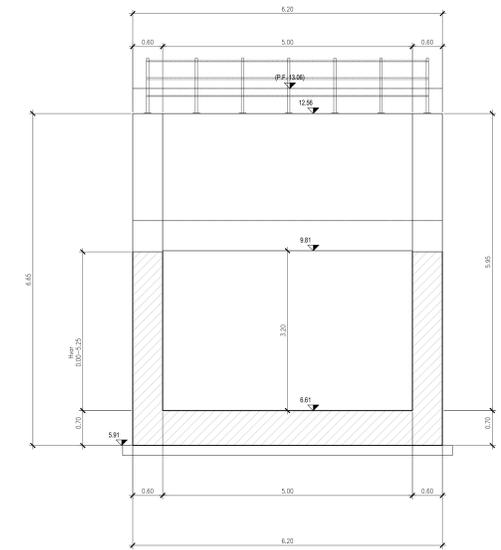



PROSPETTO B
SCALA 1:50

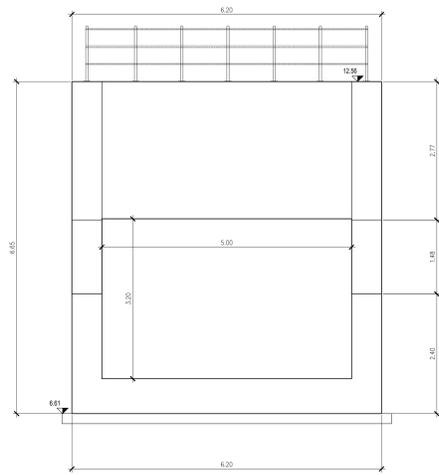


SEZIONE B
SCALA 1:50

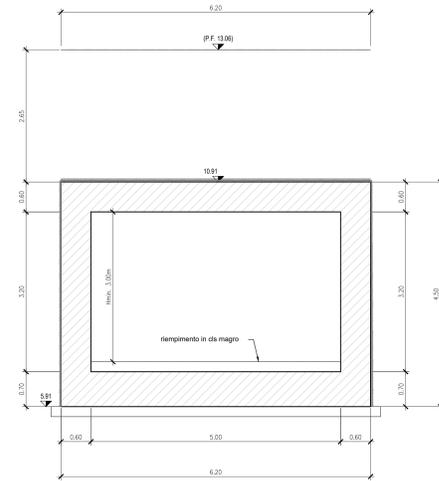


PLANIMETRIA DI INQUADRAMENTO
1:200

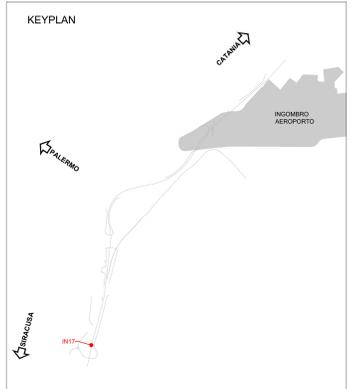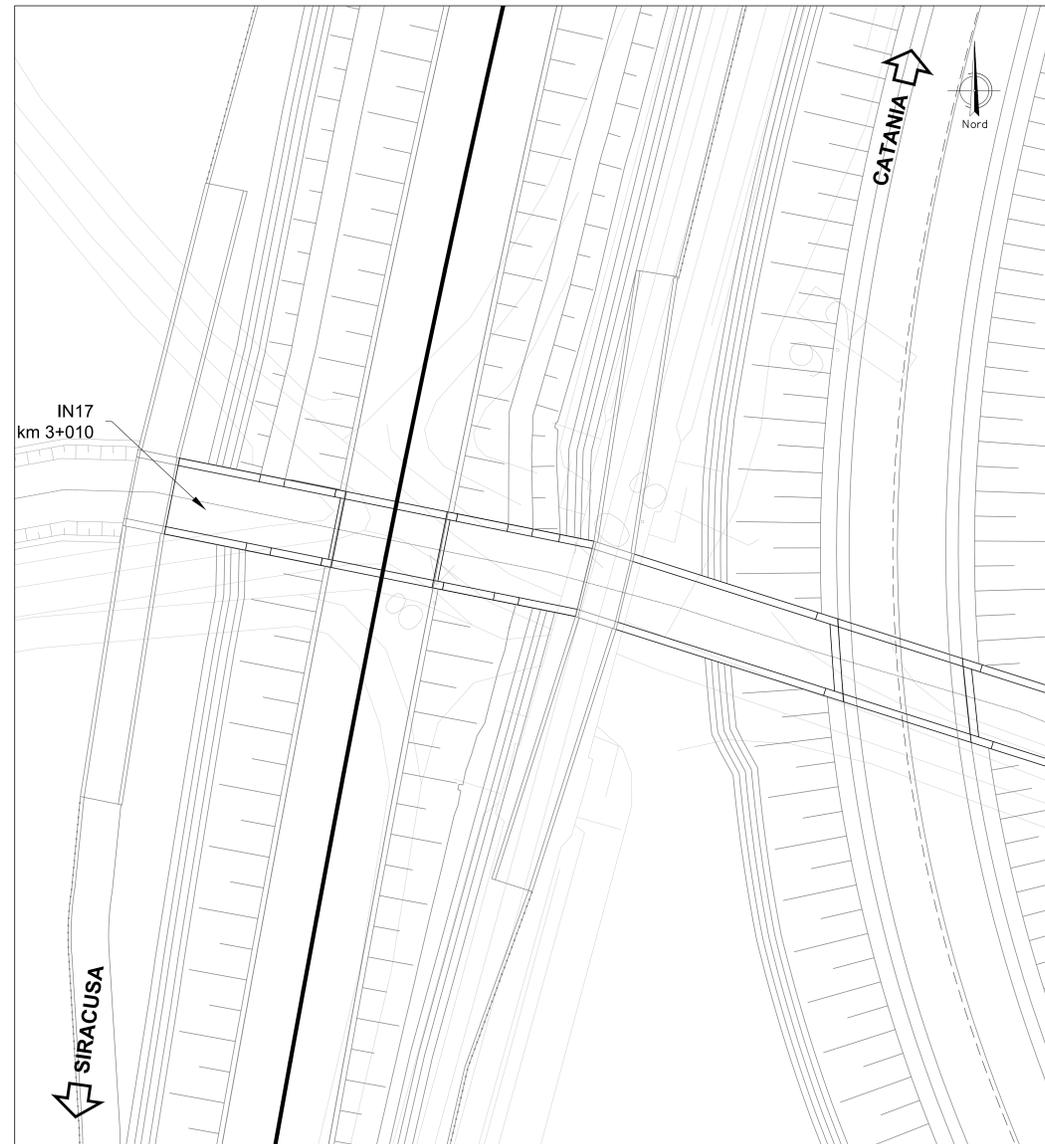

PROSPETTO C
SCALA 1:50

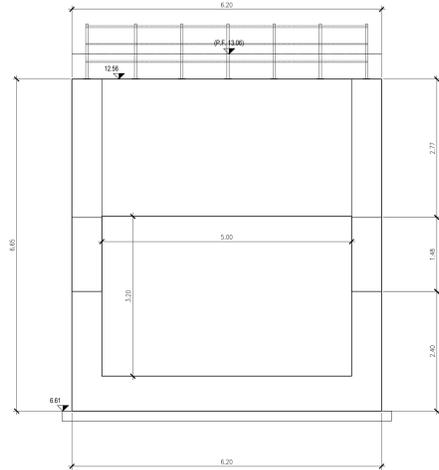

SEZIONE C
SCALA 1:50

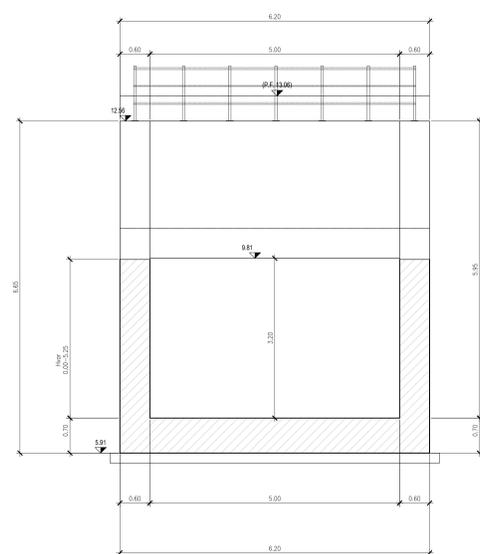

COMMITTENTE: **RFI** RETE FERROVIARIA ITALIANA GRUPPO FERROVIE DELLO STATO ITALIANE

PROGETTAZIONE: **ITALFER** GRUPPO FERROVIE DELLO STATO ITALIANE

DIRETTRICE FERROVIARIA MESSINA-CATANIA-PALERMO
NODO DI CATANIA

U.O. INFRASTRUTTURE SUD

PROGETTO DEFINITIVO

INTERRAMENTO LINEA PER IL PROLUNGAMENTO DELLA PISTA DELL'AEROPORTO DI FONTANAROSSA E PER LA MESSA A STI DEL TRATTO DI LINEA INTERESSATO.

MACROFASE FUNZIONALE 1

LOTTO 2

Bretella CT-SR e Fascio A-P di prima fase e Collegamento Fascio A-P-interporto - OPERE CIVILI
Tombari - IN17 tombino ferroviario + stradale km3+010 Fascio A-P - Planta profilo e sezioni - Tav. 2/2

SCALA: varie

Rev.	Descrizione	Redatto	Data	Verificato	Data	Approvato	Data	Autorizzato	Data
A	Emissione esecutiva	L. Neri	Marzo 2020	G. Costantini	Marzo 2020	S. Vercellotti	Marzo 2020	C. Turchi	Marzo 2020

File: RS3H.0.2.D.78.PZ.IN.17.0.0.002.A n. Elab.: