SEZ.NUM. A-126B PROGR. 2885.025
PARZ. 0.010

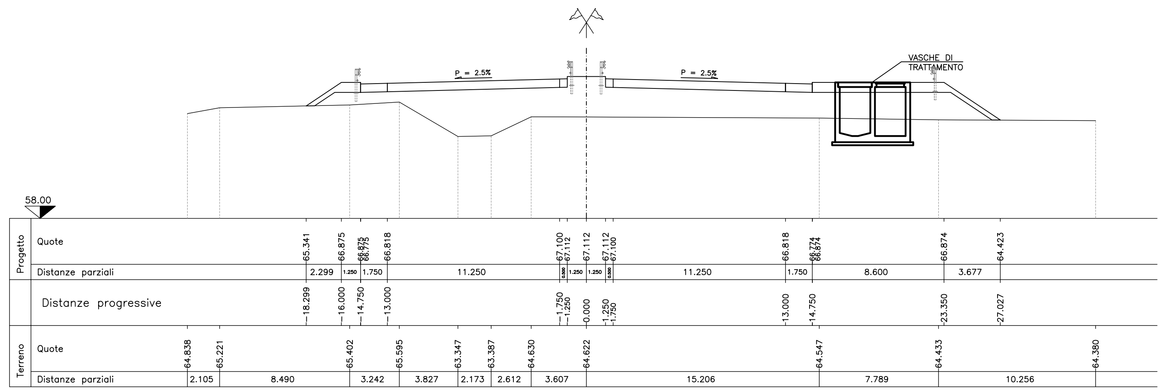

SEZ.NUM. A-127B PROGR. 2922.585
PARZ. 37.560

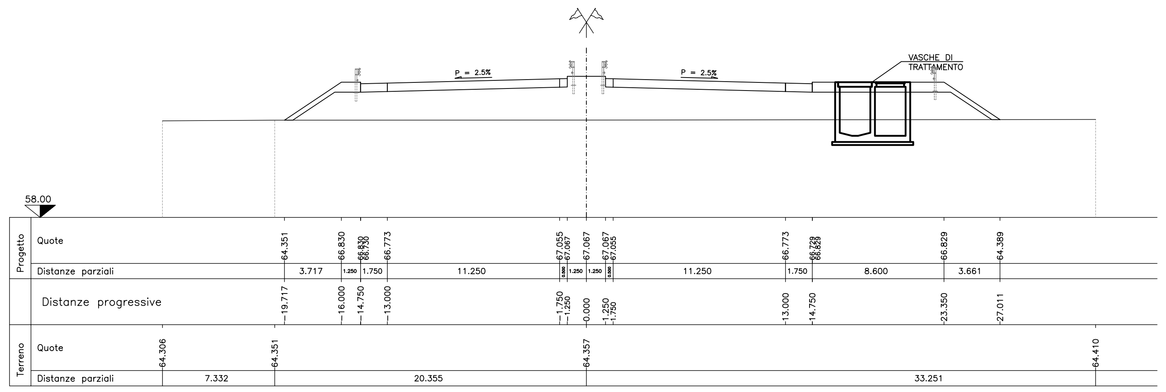

SEZ.NUM. A-127 PROGR. 2922.595
PARZ. 0.010

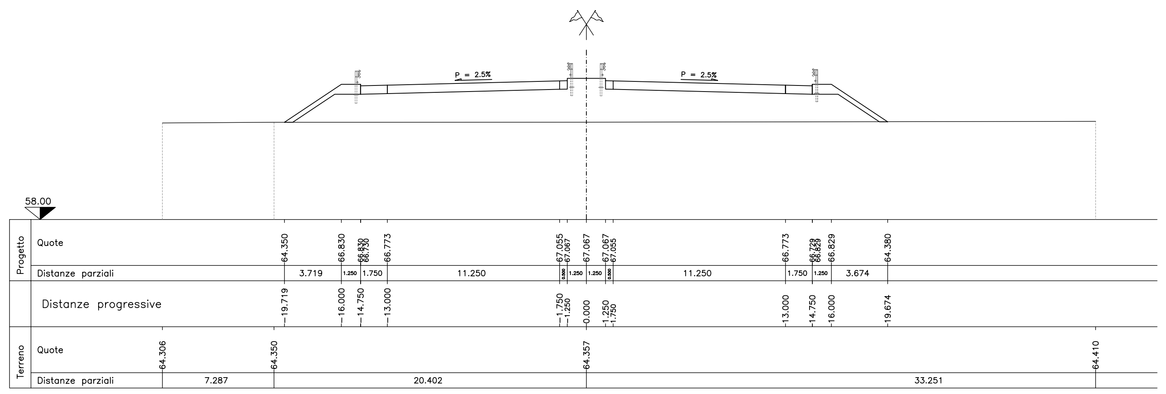

SEZ.NUM. A-128 PROGR. 2932.633
PARZ. 10.038

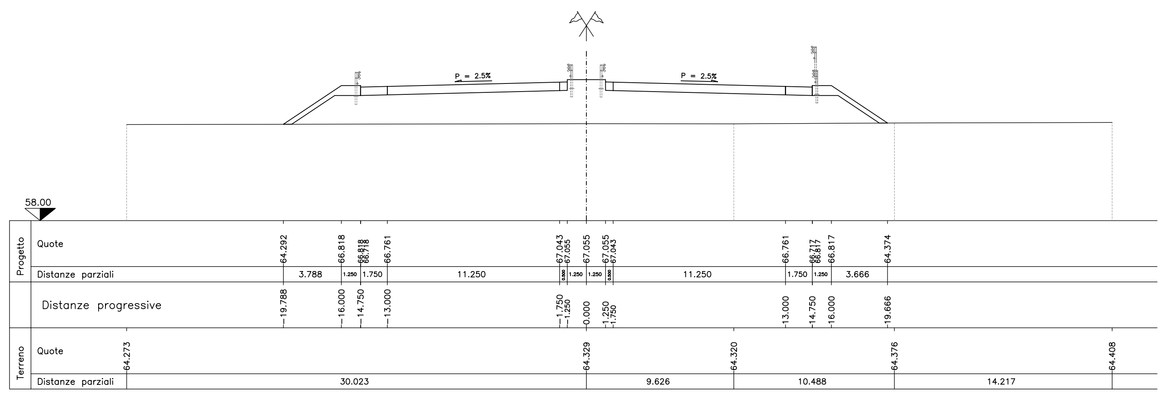

SEZ.NUM. A-129 PROGR. 2977.633
PARZ. 45.000

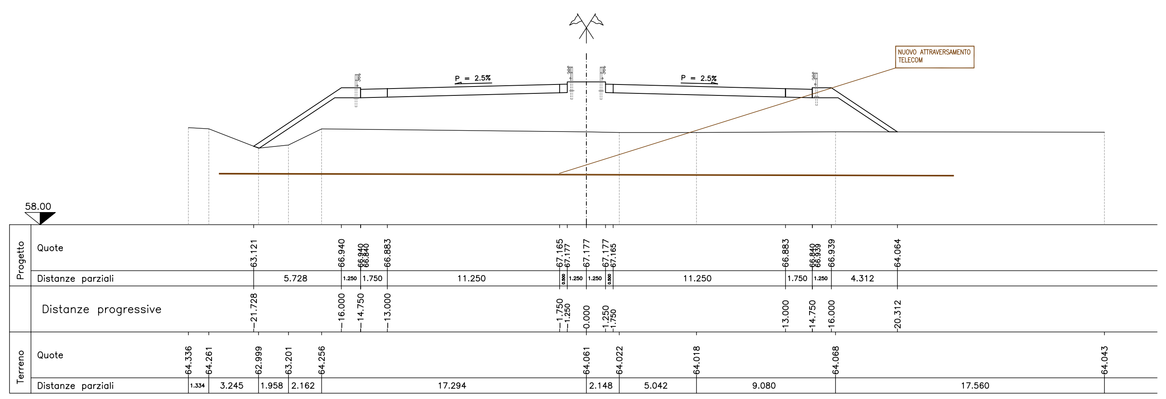

SEZ.NUM. A-130 PROGR. 3047.883
PARZ. 70.250

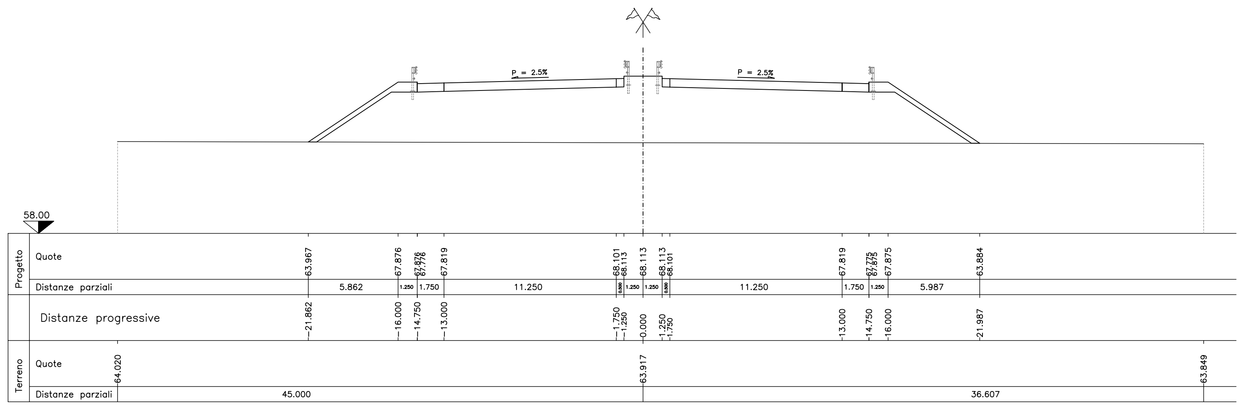

SEZ.NUM. A-131 PROGR. 3071.536
PARZ. 23.653

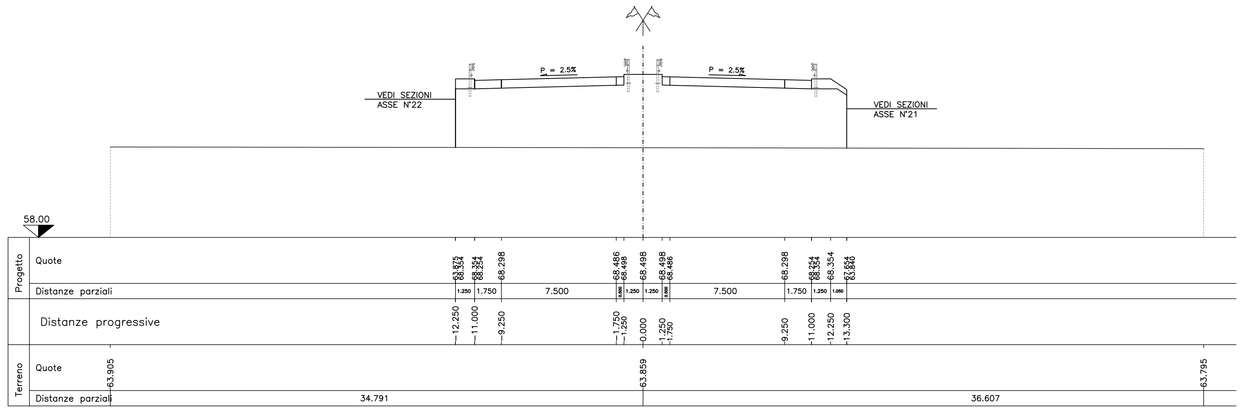

SEZ.NUM. A-132 PROGR. 3122.633
PARZ. 51.097

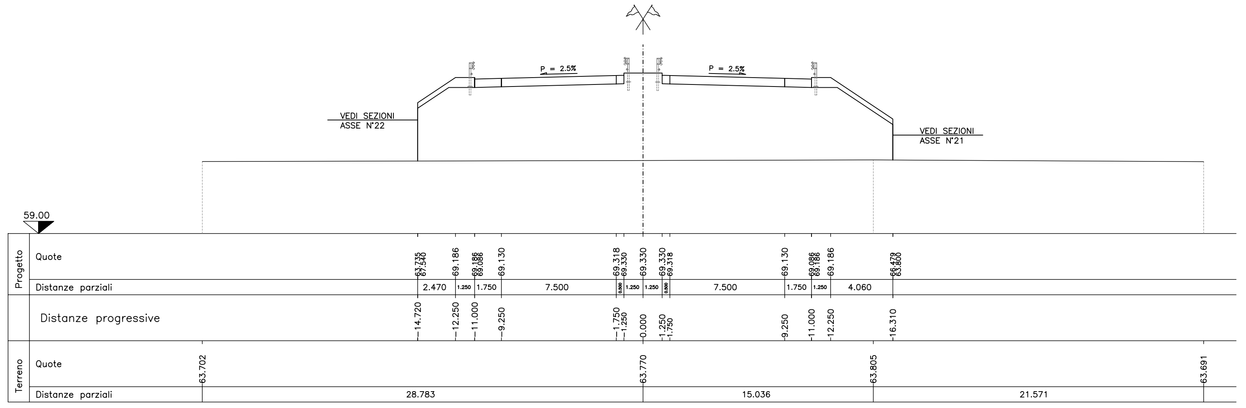

SEZ.NUM. A-133 PROGR. 3201.128
PARZ. 78.495

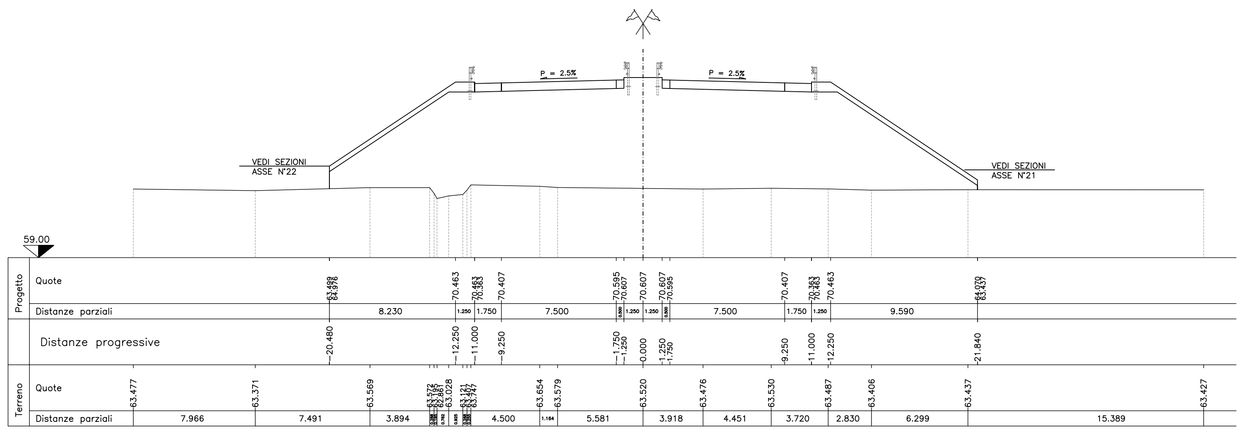

SEZ.NUM. A-134 PROGR. 3226.128
PARZ. 25.000

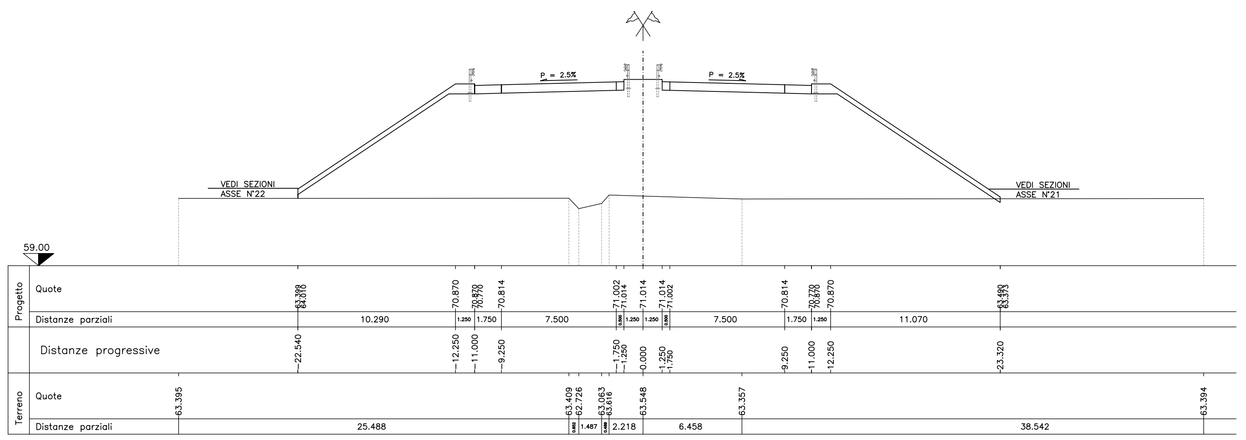

Anas SpA

DIREZIONE CENTRALE PROGETTAZIONE

S.S. N. 9 "Via Emilia"
Variante di Casalpusterlengo ed eliminazione passaggio a livello sulla SP ex S.S. N. 234

PROGETTO DEFINITIVO

CONTRIBUTI SPECIALISTICI

TECNOSTUDIO BIEFFE S.R.L.
VIA MAZZETTI 7
FONTANELLATO (PR)
COMPONENTE STRADALE E STRUTTURALE; SICUREZZA, COORDINAMENTO, FASAGGI DI CANTIERE, MOVIMENTAZIONE DI CAVA; RILIEVI E COMPUTAZIONE

CONSORZIO MUZZA BASSA LODIGIANA
VIA NINO DALL'ORO, 4 - LODI
COMPONENTE IDRAULICA

ARCH. MADDALENA GIOIA GIBELLI
VIA SENATO, 45
MILANO
COMPONENTE PAESAGGISTICA ED AMBIENTALE

P I GIOVANNI PERRI
VIA PRIORATO, 16
FONTANELLATO (PR)
COMPONENTE IMPIANTISTICA, TECNOLOGICA ED ILLUMINOTECNICA

CLTRA S.R.L.
VIALE LOMBARDIA, 5
MILANO
Società di Ingegneria Unipersonale
L.C.E. SRL
VIA DEI PLATANI, 7
OPERA
COMPONENTE TRASPORTISTICA ED ACUSTICA

I PROGETTISTI
Arch. Savino GARILLI PROVINCIA DI LODI
Iscritto all'Ordine degli Architetti della Provincia di Taranto al n° 280

Ing. Antonio SIMONE COMUNE DI CASALPUSTERLENGO
Iscritto all'ordine degli Ingegneri della provincia di Foggia al n° 1270

IL GEOLOGO
Dott. Geol. Gianluca CANTARELLI
Iscritto all'Albo dei Geologi dell'Emilia Romagna al n° 358
via Malpighi, 11
FIDENZA (PR)

COORDINATORE PER LA SICUREZZA IN FASE DI PROGETTAZIONE
Geom: Fiorenzo BERGAMASCHI
Iscritto al Collegio dei Geometri della Provincia di Parma al n° 1606
via Mazzetti, 7
FONTANELLATO (PR)

VISTO IL RESPONSABILE DEL PROCEDIMENTO
Ing Massimo SIMONINI

DATA

PROTOCOLLO

SEZIONI TRASVERSALI ASSE 01 DA SEZ. A-126B A SEZ. A-134

CODICE PROGETTO

REV.	DESCRIZIONE	DATA	VERIFICATO RESP. TECNICO	CONTROLLATO RESP. DITTA/ENAR	APPROVATO RESP. DI SETTORE
D	RECEPIMENTO PRESCRIZIONI ISTRUTTORIA ANAS				
C	RECEPIMENTO PRESCRIZIONI CONFERENZA DEI SERVIZI	FEBBRAIO 2011			
B	VERIFICA DI OTTEMPERANZA AL DECRETO VIA	APRILE 2010			
A	PRIMA CONSEGNA PROGETTO	MARZO 2009			

Codice Elaborato: SA05 1514

Data Revisione: FEBBRAIO 2011

REV. C | FOGLIO 01 DI 01 | Scala: 1:200

NOME FILE: SA05 1502 SEZIONI TRASVERSALI ASSE 01 DA SEZ. A-19 A SEZ.A-.dwg