




VISTA DALL'ALTO
SCALA 1:50

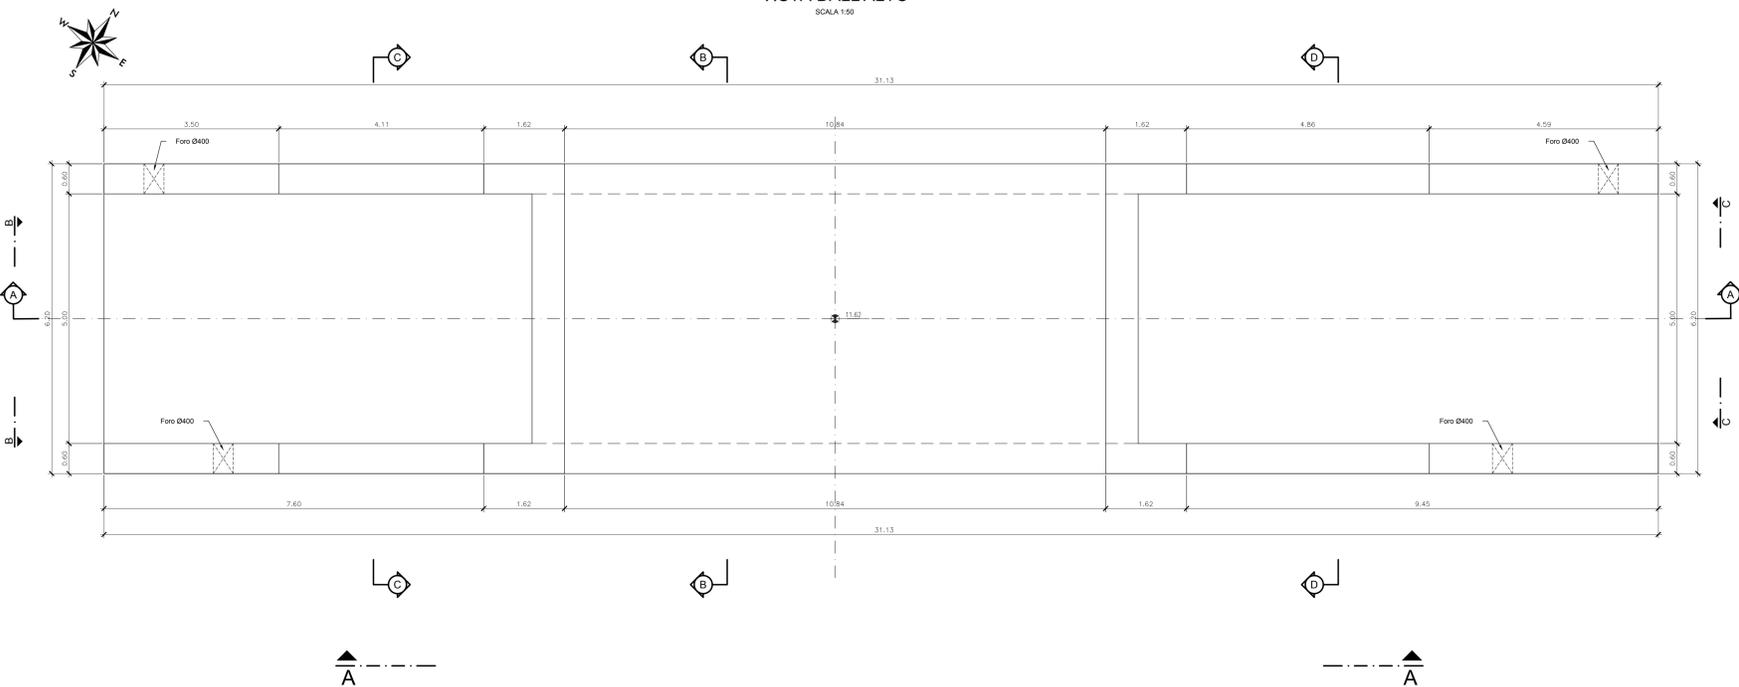


PIANTA SPICCATO
SCALA 1:50

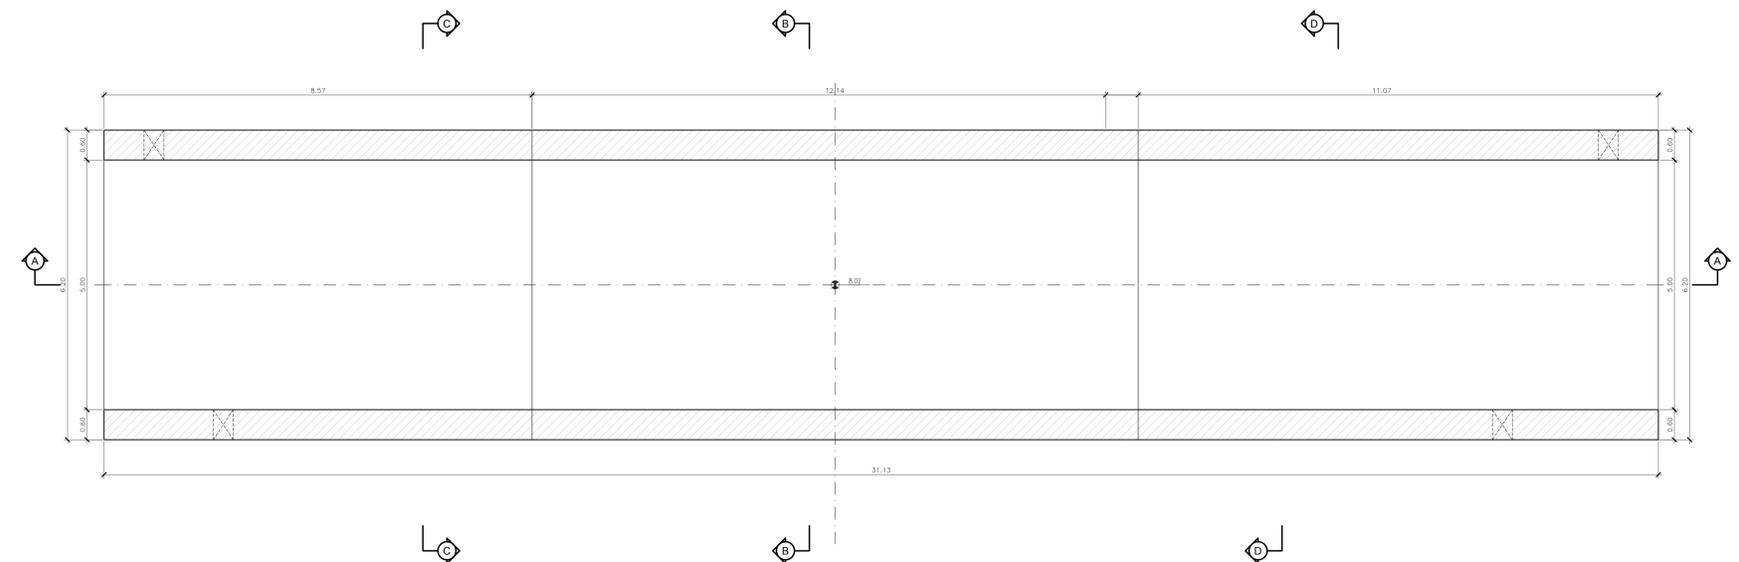

VISTA B
SCALA 1:50


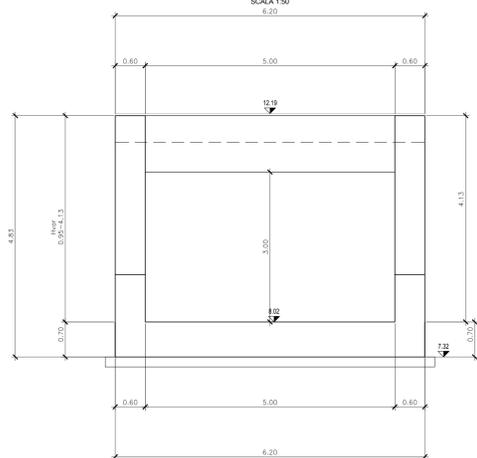


VISTA C
SCALA 1:50

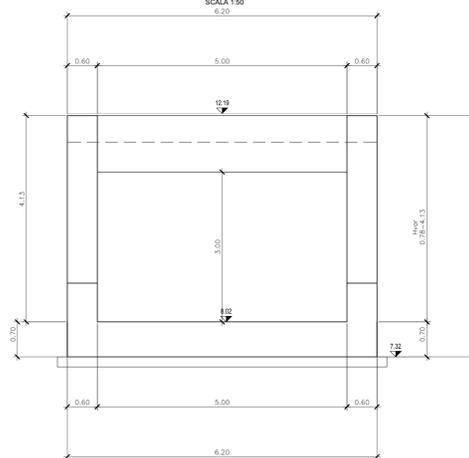

NOTE:
 - PER LE CARATTERISTICHE DEI MATERIALI SI VEDA L'ELABORATO RS3H 0.2 D.78.PZ.NI.13.0.0.001
 - PER LE INCIDENZE DI ARMATURA SI VEDA L'ELABORATO RS3H 0.2 D.78.PZ.NI.13.0.0.002
 - PER I PARTICOLARI COSTRUTTIVI SI VEDA L'ELABORATO RS3H 0.2 D.78.PZ.NI.13.0.0.003
 - PER LA ZONA DI TRANSIZIONE FARE RIFERIMENTO ALL'ELABORATO RS3H 0.2 D.78.PZ.NI.13.0.0.004

PLANIMETRIA DI INQUADRAMENTO
1:200

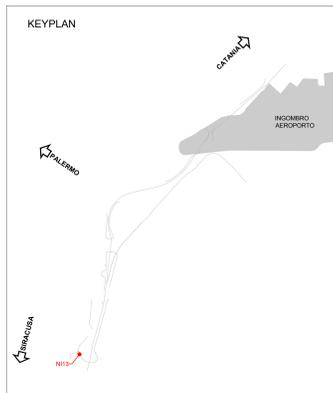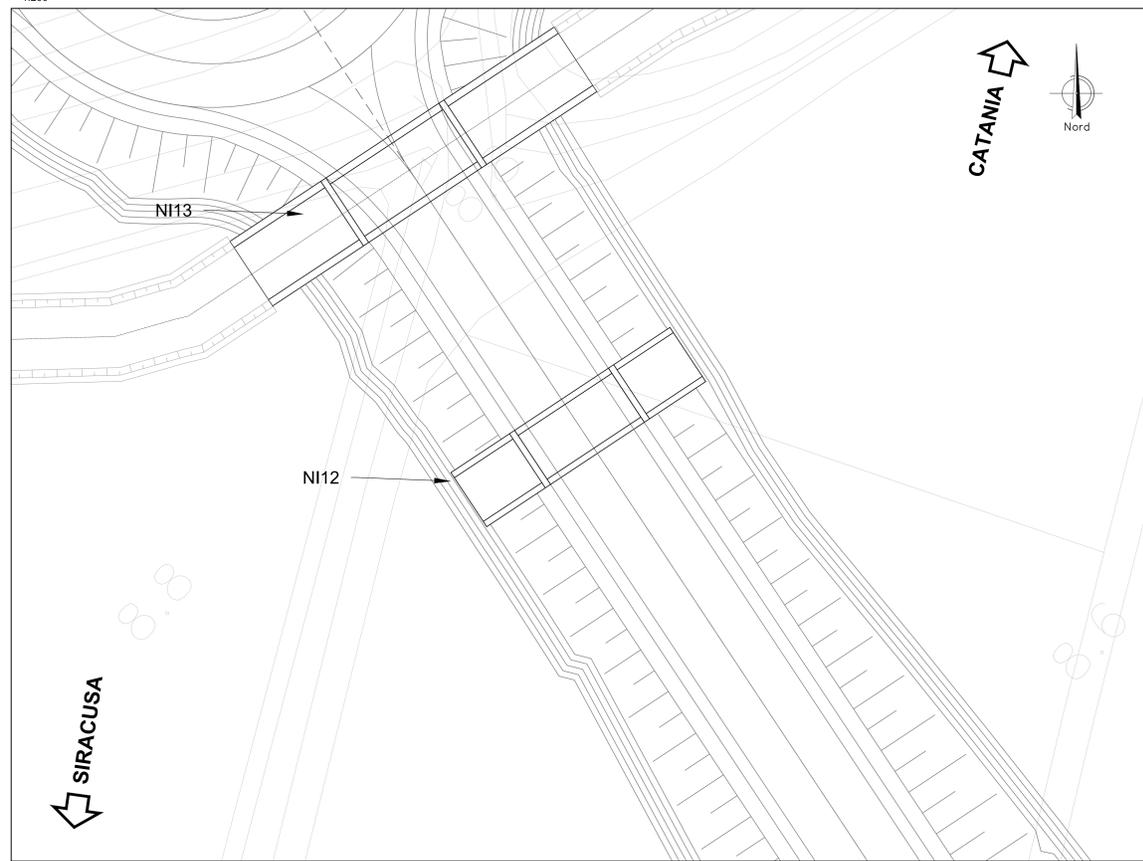

COMMITTENTE: **RFI**
 RETE FERROVIARIA ITALIANA
 GRUPPO FERROVIE DELLO STATO ITALIANE

PROGETTAZIONE: **ITALFER**
 GRUPPO FERROVIE DELLO STATO ITALIANE

**DIRETTRICE FERROVIARIA MESSINA-CATANIA-PALERMO
 NODO DI CATANIA**

U.O. INFRASTRUTTURE SUD

PROGETTO DEFINITIVO

**INTERRAMENTO LINEA PER IL PROLUNGAMENTO DELLA PISTA
 DELL'AEROPORTO DI FONTANAROSSA E PER LA MESSA A STI DEL
 TRATTO DI LINEA INTERESSATO.**

MACROFASE FUNZIONALE 1

LOTTO 2

Bretella CT-SR e Fascio A-P di prima fase e Collegamento Fascio A-P-interporto - OPERE CIVILI
 Tombini - NI13 tombino stradale di trasparenza NV08A - Pianta profilo e sezioni - Tav. 1/2

SCALA: **varie**

Rev.	Descrizione	Redatto	Data	Verificato	Data	Approvato	Data	Autorizzato	Data
A	Emissione esecutiva	L. Neri	Marzo 2020	[Signature]	Marzo 2020	[Signature]	Marzo 2020	[Signature]	Marzo 2020

File: RS3H.0.2.D.78.PZ.NI.13.0.0.001.A n. Elab.: 7