SEZ.NUM. A-135 PROGR. 3250.620 PARZ. 24.492

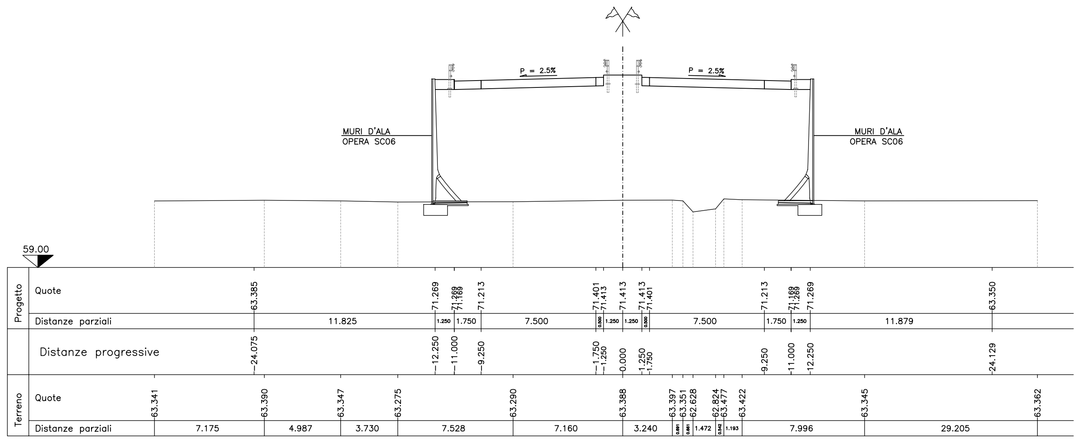

SEZ.NUM. A-136 PROGR. 3250.630 PARZ. 0.010

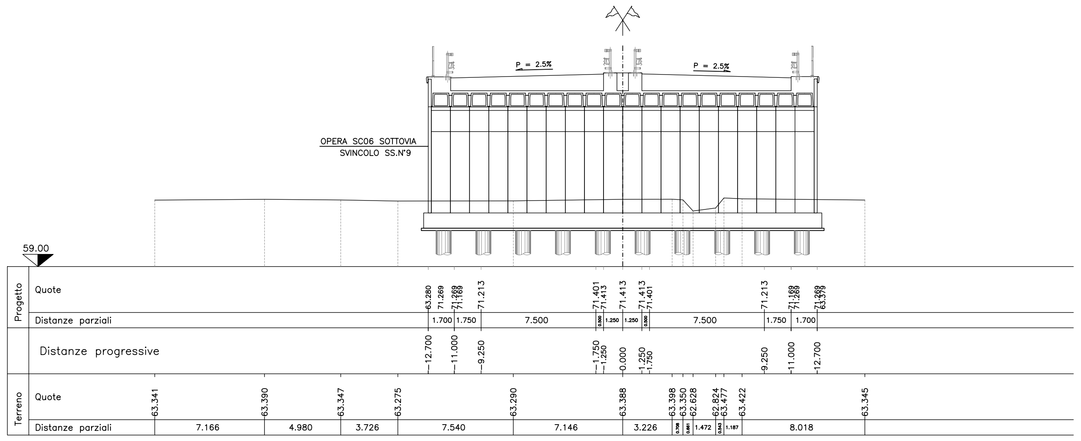

SEZ.NUM. A-137B PROGR. 3272.610 PARZ. 21.980

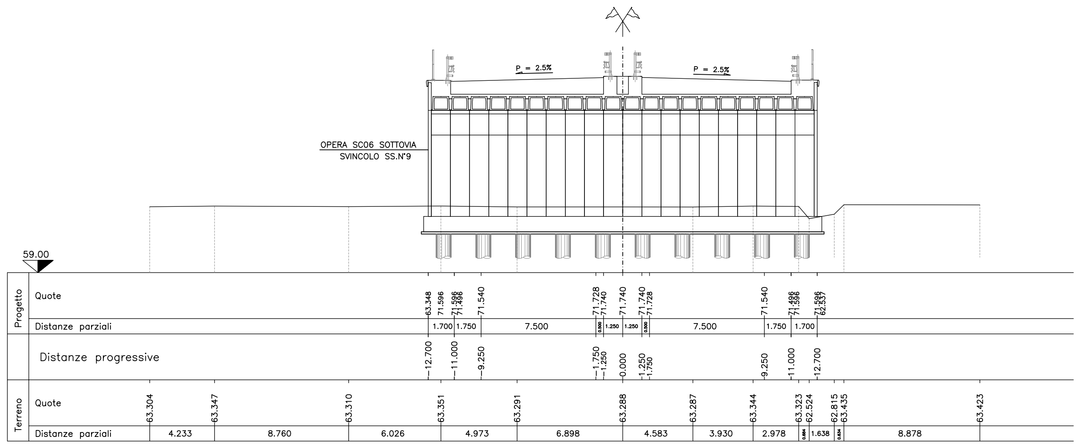

SEZ.NUM. A-137 PROGR. 3272.620 PARZ. 0.010

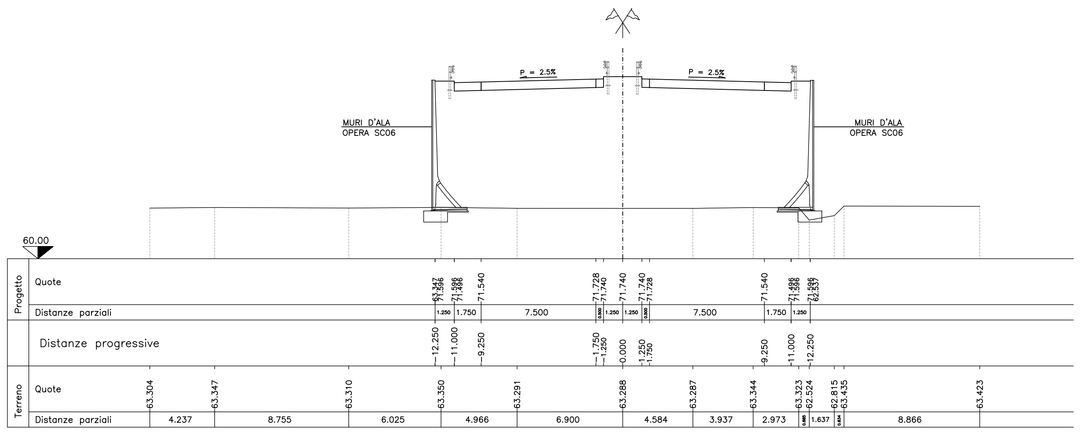

SEZ.NUM. A-138 PROGR. 3314.019 PARZ. 41.399

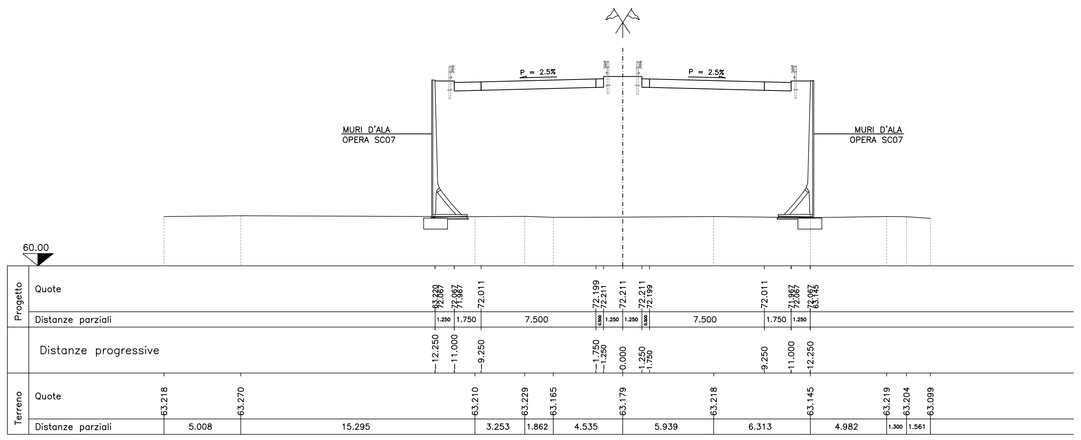

SEZ.NUM. A-138B PROGR. 3314.020 PARZ. 0.001

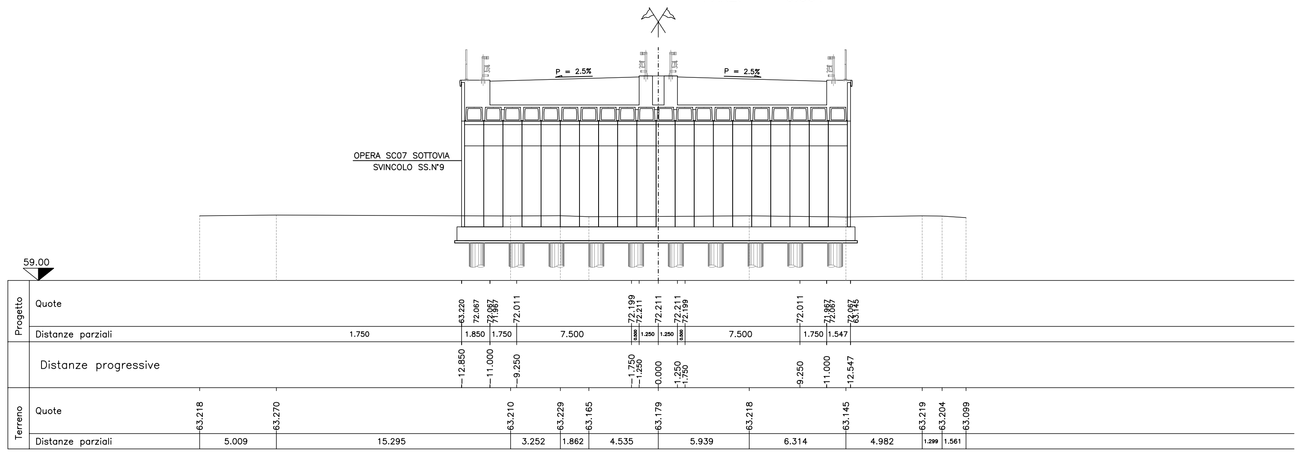

SEZ.NUM. A-139 PROGR. 3336.020 PARZ. 22.000

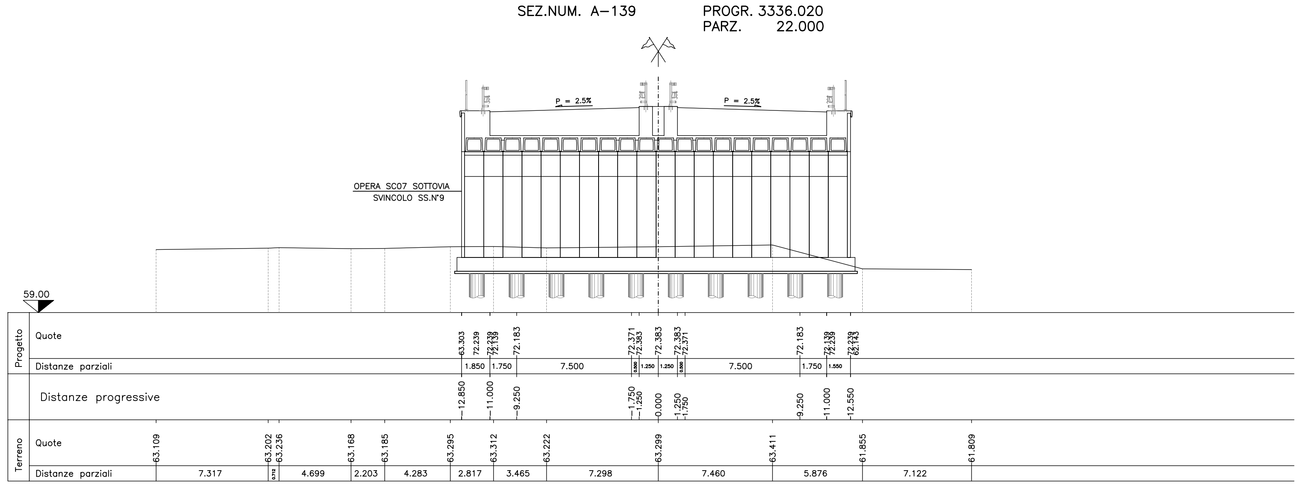

SEZ.NUM. A-140 PROGR. 3336.030 PARZ. 0.010

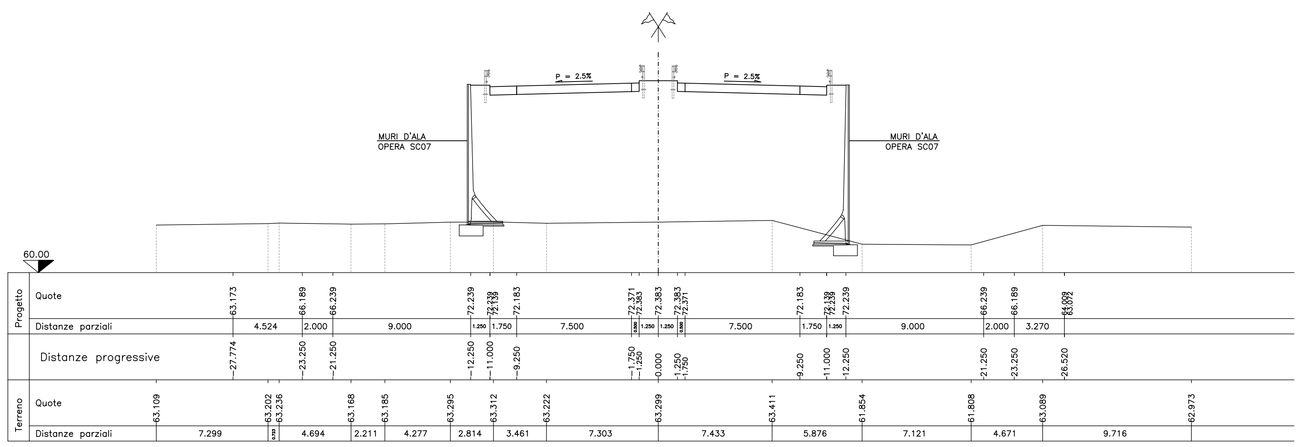

SEZ.NUM. A-141 PROGR. 3351.128 PARZ. 15.098

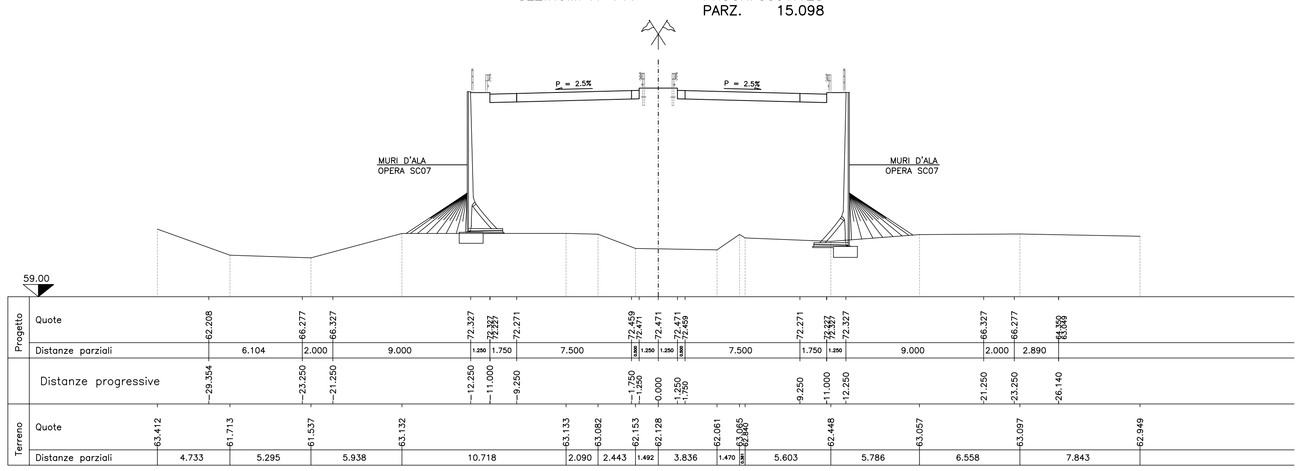

SEZ.NUM. A-142 PROGR. 3376.128 PARZ. 25.000

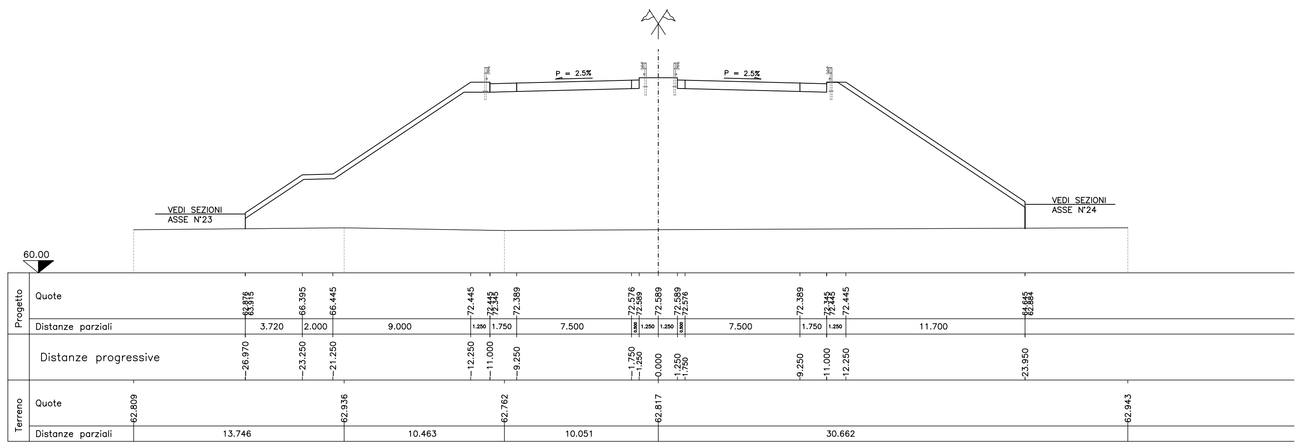

Anas SpA

DIREZIONE CENTRALE PROGETTAZIONE

S.S. N. 9 "Via Emilia"
Variante di Casalpusterlengo ed eliminazione passaggio a livello sulla SP ex S.S. N. 234

PROGETTO DEFINITIVO

CONTRIBUTI SPECIALISTICI

TECNOSTUDIO BIEFFE S.R.L.
VIA MAZZETTI 7
FONTANELLATO (PR)
COMPONENTE STRADALE E STRUTTURALE; SICUREZZA, COORDINAMENTO, FASAGGI DI CANTIERE, MOVIMENTAZIONE DI CAVA; RILIEVI E COMPUTAZIONE

CONSORZIO MUZZA BASSA LODIGIANA
VIA NINO DALL'ORO, 4 - LODI
COMPONENTE IDRAULICA

ARCH. MADDALENA GIOIA GIBELLI
VIA SENATO, 45
MILANO
COMPONENTE PAESAGGISTICA ED AMBIENTALE

P I GIOVANNI PERRI
VIA PIORATO, 16
FONTANELLATO (PR)
COMPONENTE IMPIANTISTICA, TECNOLOGICA ED ILLUMINOTECNICA

CLTRA S.R.L.
VIALE LOMBARDIA, 5
MILANO.
IN COLLABORAZIONE CON
L.C.E. SRL
VIA DEI PLATANI, 7
OPERA
COMPONENTE TRASPORTISTICA ED ACUSTICA

I PROGETTISTI
Arch. Savino GARILLI PROVINCIA DI LODI
Iscritto all'Ordine degli Architetti della Provincia di Taranto al n° 280

Ing. Antonio SIMONE COMUNE DI CASALPUSTERLENGO
Iscritto all'ordine degli Ingegneri della provincia di Foggia al n° 1270

IL GEOLOGO
Dott. Geol. Gianluca CANTARELLI
Iscritto all'Ordine dei Geologi dell'Emilia-Romagna al n° 350
via Kindyak, 2
FERRARA (FR)

COORDINATORE PER LA SICUREZZA IN FASE DI PROGETTAZIONE
Geom: Fiorenzo BERGAMASCHI
Iscritto al Collegio dei Geometri della Provincia di Parma al n° 1606
via Mazzetti, 7
FONTANELLATO (PR)

VISTO:IL RESPONSABILE DEL PROCEDIMENTO
Ing Massimo SIMONINI

DATA

PROTOCOLLO

SEZIONI TRASVERSALI ASSE 01 DA SEZ. A-135 A SEZ. A-142

CODICE PROGETTO

REV.	DESCRIZIONE	DATA	VERIFICATO RESP. TECNICO	CONTROLLATO RESP. DPR/MEMARS	APPROVATO RESP. DI SETTORE
D	RECEPIMENTO PRESCRIZIONI ISTRUTTORIA ANAS				
C	RECEPIMENTO PRESCRIZIONI CONFERENZA DEI SERVIZI	FEBBRAIO 2011			
B	VERIFICA DI OTTEMPERANZA AL DECRETO VIA	APRILE 2010			
A	PRIMA CONSEGNA PROGETTO	MARZO 2009			

Codice Elaborato: SA05 1515

Data Revisione: FEBBRAIO 2011

REV.: C

FOGLIO: 01 DI 01

Scala: 1:200

NOME FILE: SA05 1515 SEZIONI TRASVERSALI ASSE 01 DA SEZ. A-135 A SEZ.A 142 .dwg