


**PLANIMETRIA**
Scala 1:500

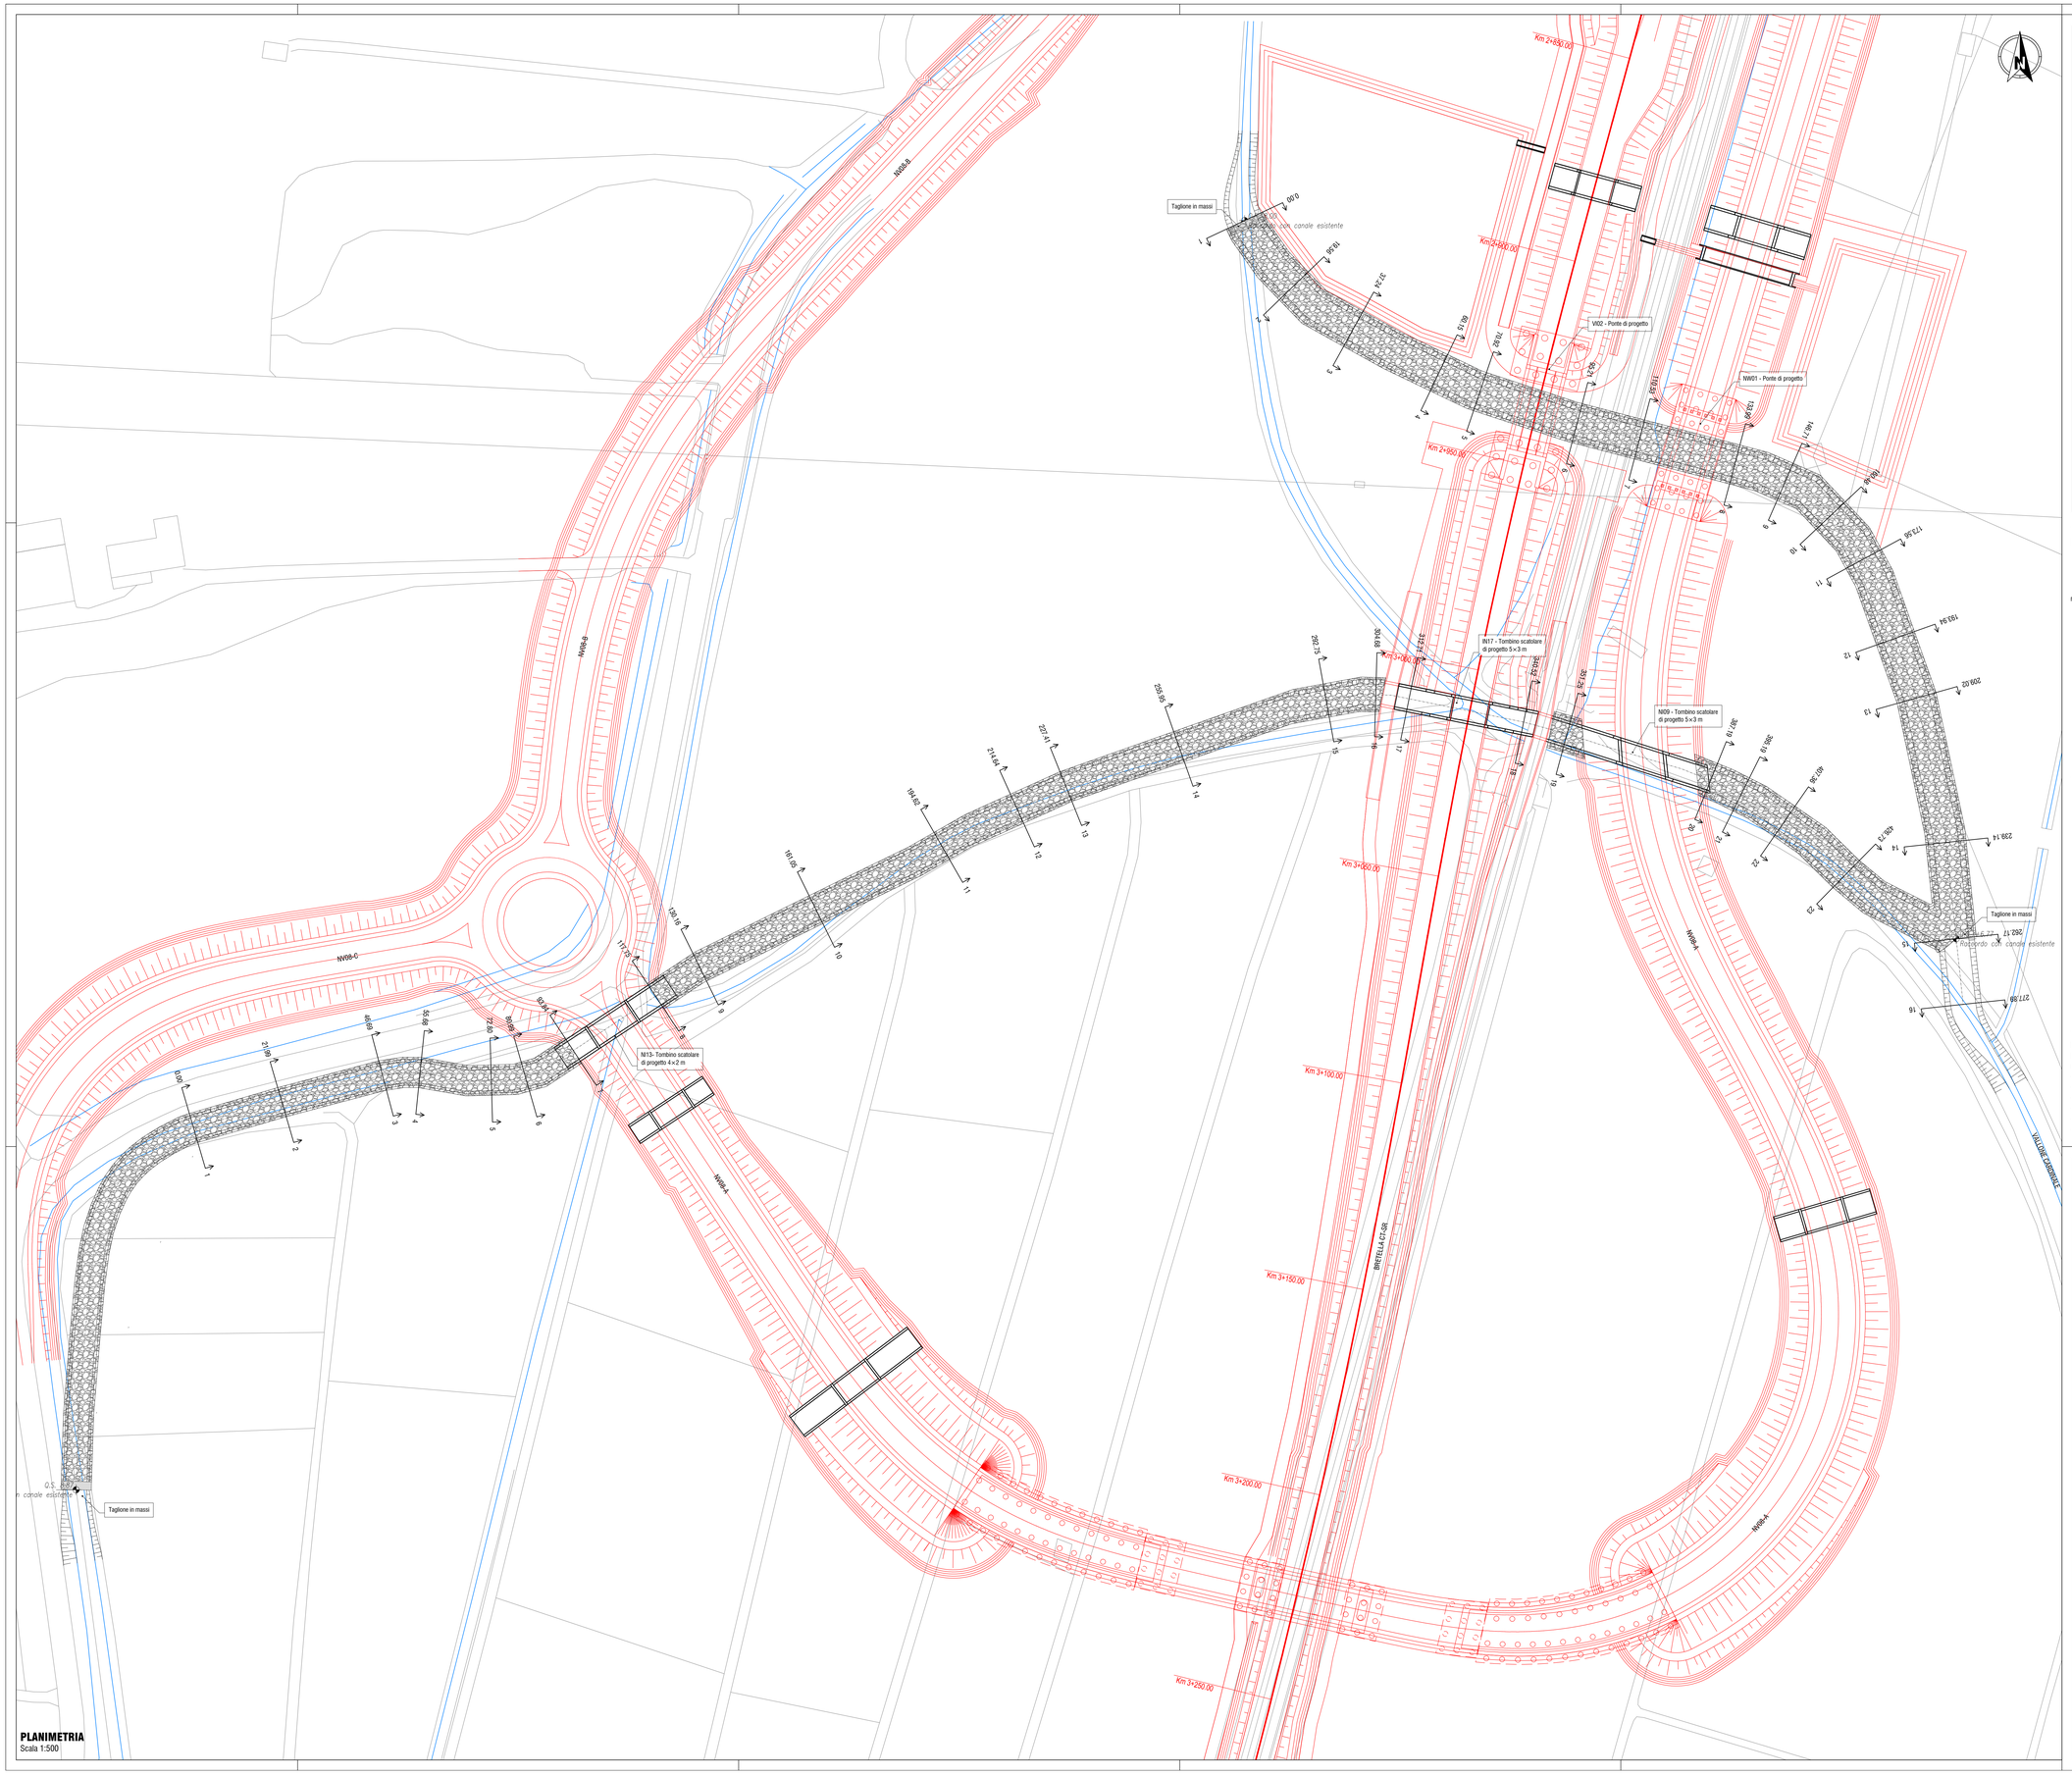


**KEY MAP**
Scala 1:30.000

## LEGENDA

Idrografia

nr. Progr. Traccia sezioni idrauliche

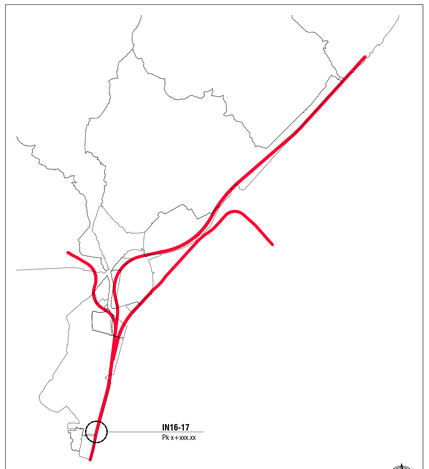Km 2+850.00 Opere in progetto

Rivestimento in massi intasati con materiale d'alveo
Massi di prima categoria (peso spec. 2600 kg/m³)

Rivestimento in gabbioni metallici e/o materassi reno sp. 30 cm
Materiale di riempimento lapideo non gelivo, con pezzatura di dimensioni comprese tra 150 mm e 250 mm (peso spec. 2600 kg/m³)

Nota rilievi:
Le caratteristiche geometriche dei corsi d'acqua e dei manufatti presenti lungo gli stessi sono state ricostruite a partire dai rilievi eseguiti da Italferr o reperiti presso altri enti. Sono stati utilizzati, a seconda della disponibilità, i seguenti dati:
- rilievo LiDAR Italferr con risoluzione 5 punti/mq;
- rilievo LiDAR del Ministero dell'Ambiente e delle Tutela del Territorio e del Mare (MATTM) con risoluzione 4 punti/mq;
- sezioni di rilievo trasversali dei corsi d'acqua;
- rilievi celerimetrici;
- prospetti delle opere di scavalco esistenti;
- documentazione fotografica.

COMMITTENTE:

RFI RETE FERROVIARIA ITALIANA
GRUPPO FERROVIE DELLO STATO ITALIANE

PROGETTAZIONE:

ITALFERR
GRUPPO FERROVIE DELLO STATO ITALIANE

**DIRETTRICE FERROVIARIA MESSINA-CATANIA-PALERMO**
**NODO DI CATANIA**

**U.O. INFRASTRUTTURE SUD**

**PROGETTO DEFINITIVO**

**INTERRAMENTO LINEA PER IL PROLUNGAMENTO DELLA PISTA DELL'AEROPORTO DI FONTANAROSSA E PER LA MESSA A STI DEL TRATTO DI LINEA INTERESSATO.**

MACROFASE FUNZIONALE 1

LOTTO 2

Bretella CT-SR e Fascio A-P di prima fase e Collegamento Fascio A-P-Interporto - IDROLOGIA E IDRAULICA - ID

Interferenza IN16-IN17e NI09-NI13 - Planimetria e profilo post operam

SCALA: varie

| COMMESSA | LOTTO | FASE | ENTE | TIPO DOC. | OPERA/DISCIPLINA | PROGR. | REV. |
|---|---|---|---|---|---|---|---|
| RS3H | 02 | D | 78 | PZ | ID0002 | 009 | A |

| Rev. | Descrizione | Redatto | Data | Verificato | Data | Approvato | Data | Autorizzato Data |
|---|---|---|---|---|---|---|---|---|
| A | Emissione esecutiva | L.Nani | Marzo 2020 | G.Del Carmi | Marzo 2020 | S.Verduci | Marzo 2020 | D.Tiberti |

File: RS3H.0.2.D.78.PZ.ID.00.0.2.009.A

n. Elab.: