
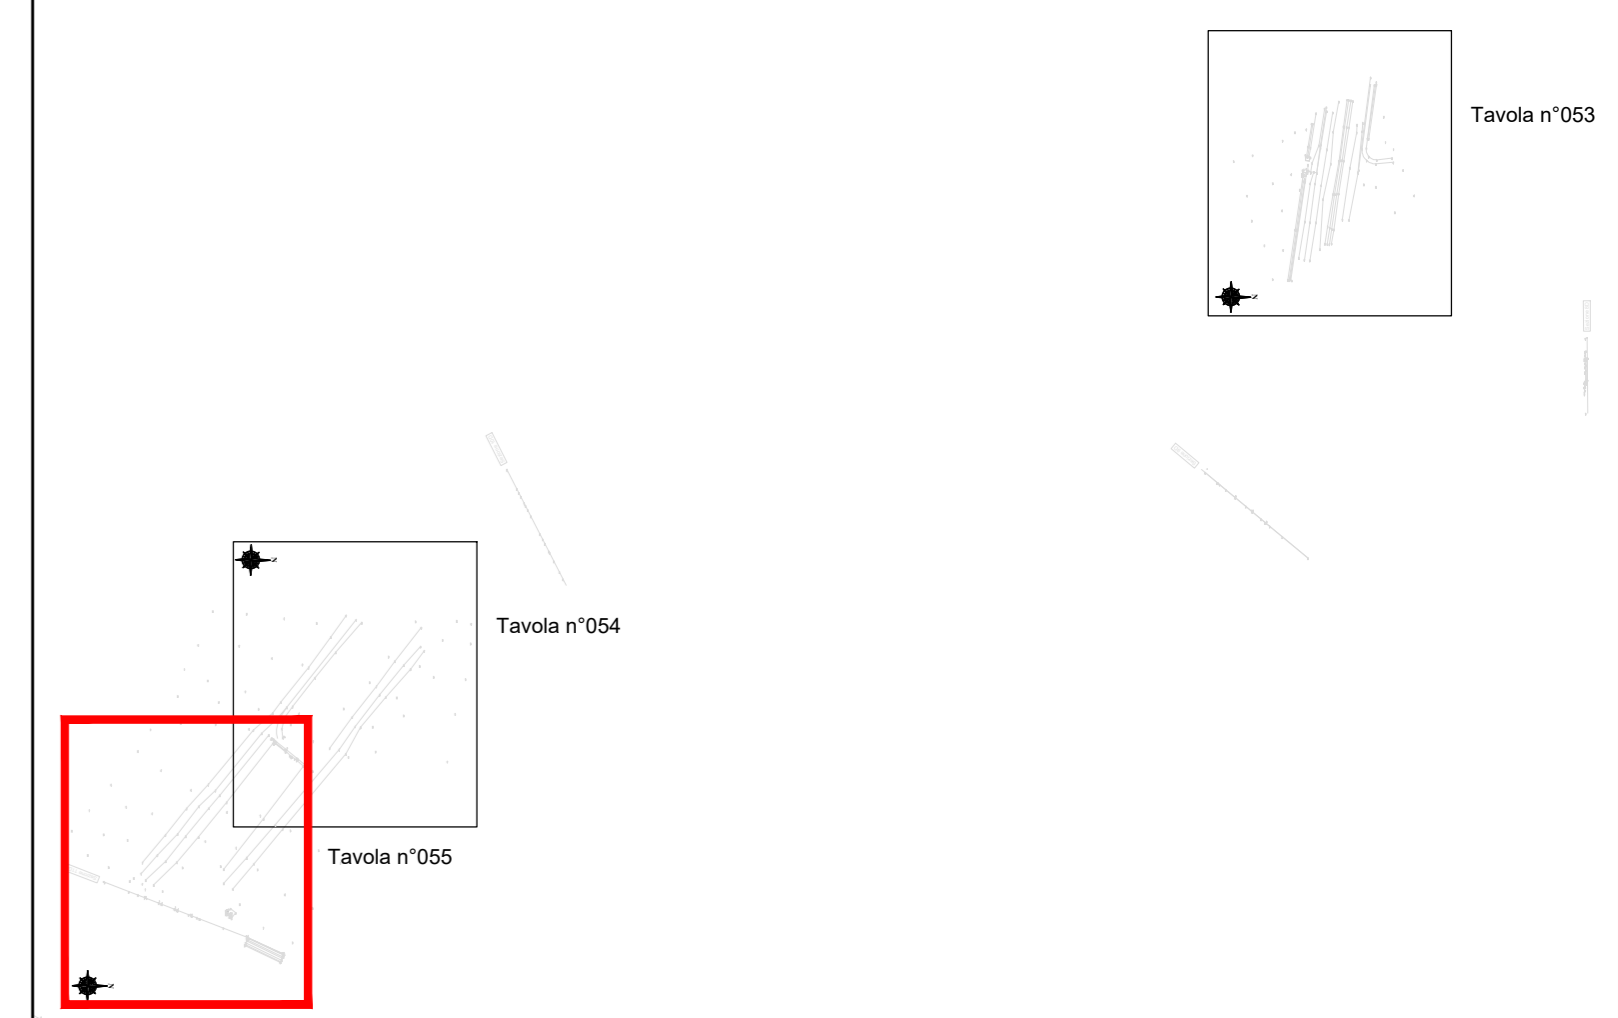


Sezione 11D

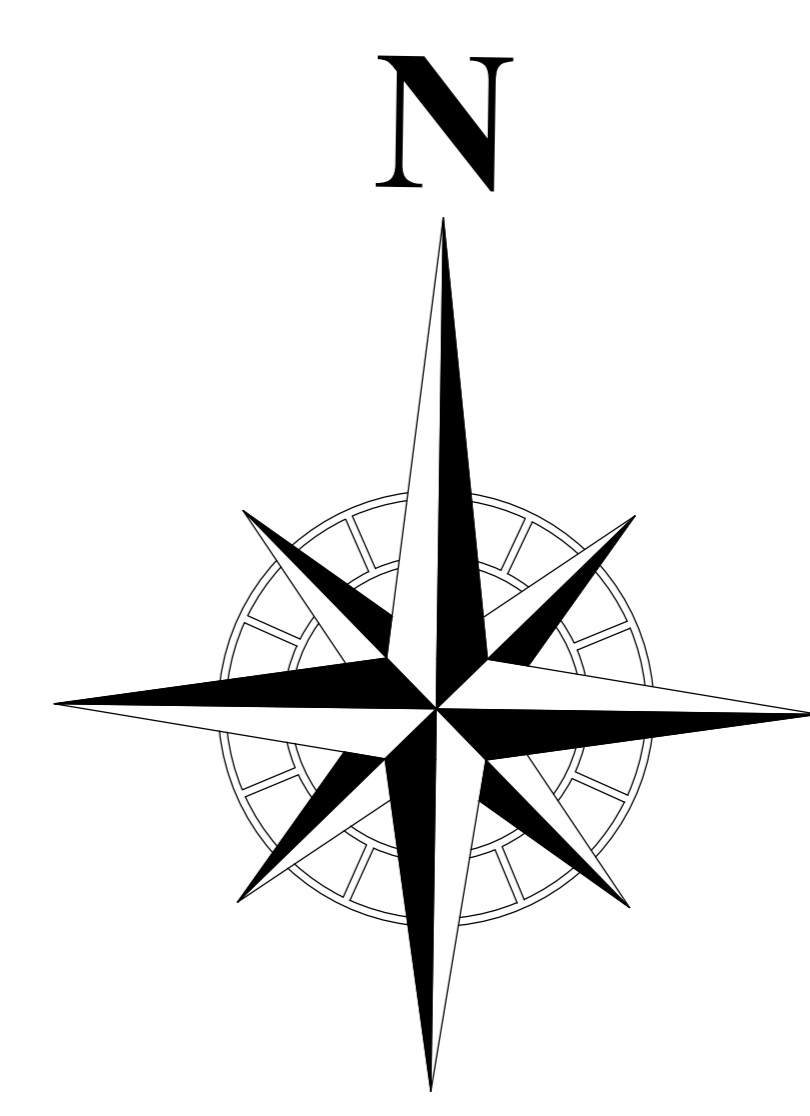

COMMITTENTE:
RFI
RETE FERROVIARIA ITALIANA
GRUPPO FERROVIE DELLO STATO ITALIANE

PROGETTAZIONE:
ITALFERR
GRUPPO FERROVIE DELLO STATO ITALIANE

**DIRETTRICE FERROVIARIA MESSINA - CATANIA - PALERMO
NODO DI CATANIA**
U.O. Progettazione Linee, Nodi e Armamento
PROGETTO DEFINITIVO

**INTERRAMENTO LINEA PER IL PROLUNGAMENTO DELLA
PISTA DELL' AEROPORTO DI FONTANAROSSA E PER LA
MESSA A STI DEL TRATTO DI LINEA INTERESSATO.**

Rilievo Celerimetrico TAV.N°055
SCALA: 1:200

Rev.	Descrizione	Redatto	Data	Verificato	Data	Approvato	Data	AutORIZZATO
A	Emissione Esecutiva	STR	2019	S. Bianchetti	2019	S. Vioroli	2019	ITALFERR S.p.A. R.U. PROGETTAZIONE LINEE E NODI Data: 14/07/2019 Data App: 14/07/2019