## SEZ.NUM. A–152B — PROGR. 3630.701 — PARZ. 0.010




## SEZ.NUM. A–153 — PROGR. 3646.939 — PARZ. 16.238




## SEZ.NUM. A–154 — PROGR. 3676.128 — PARZ. 29.189

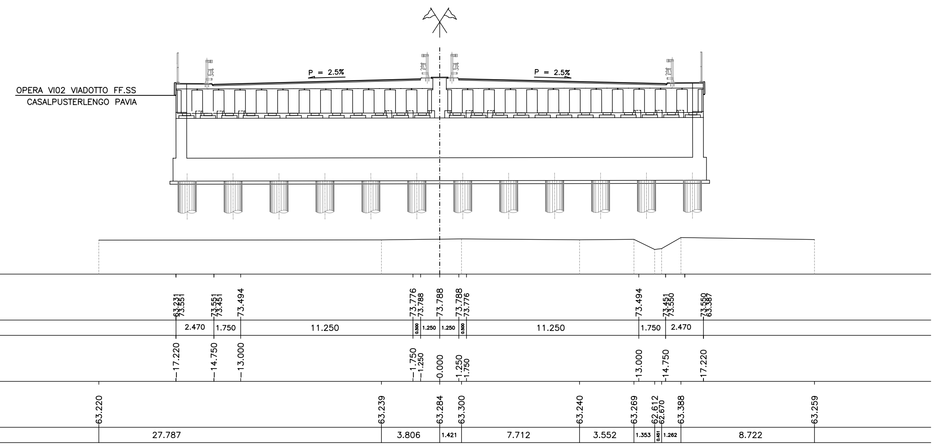


## SEZ.NUM. A–155 — PROGR. 3691.939 — PARZ. 15.811

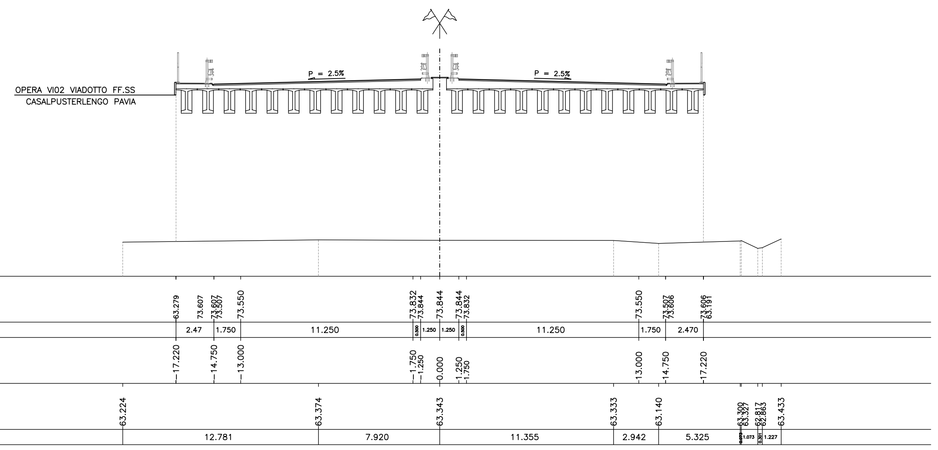


## SEZ.NUM. A–156B — PROGR. 3715.661 — PARZ. 23.722

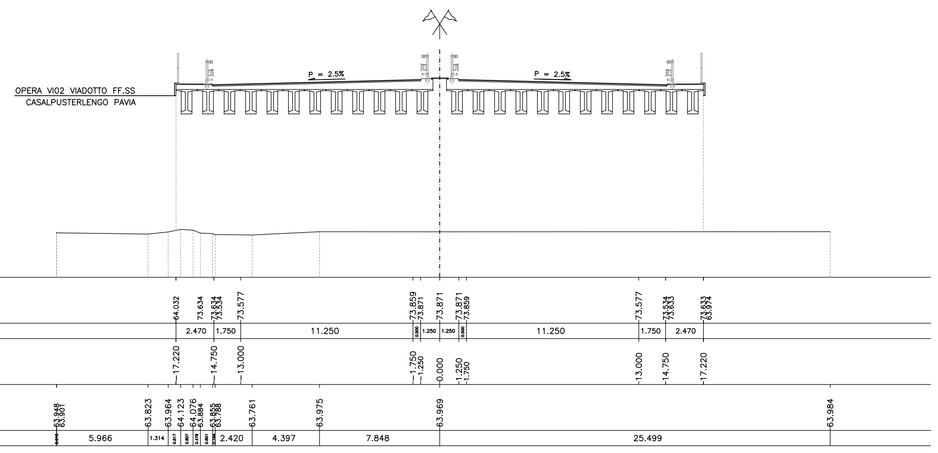


## SEZ.NUM. A–156 — PROGR. 3715.671 — PARZ. 0.010

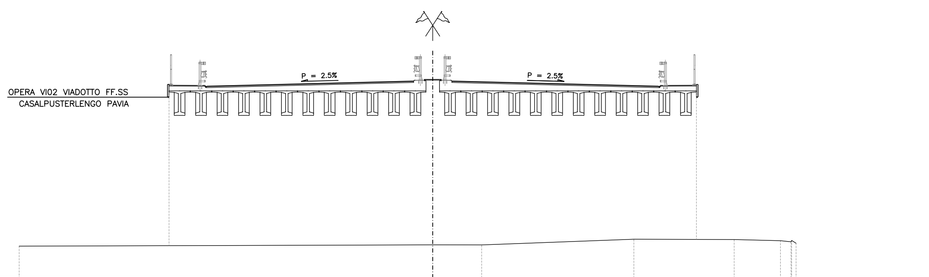


## SEZ.NUM. A–157 — PROGR. 3736.939 — PARZ. 21.268

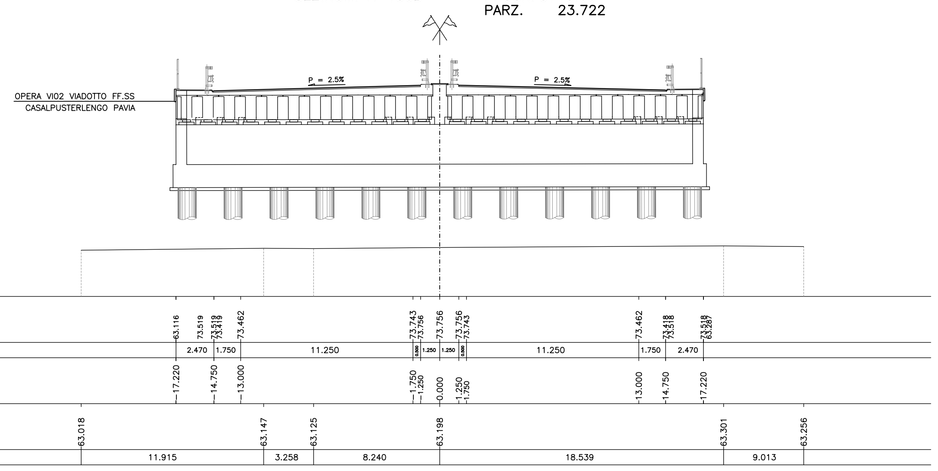


## SEZ.NUM. A–158 — PROGR. 3766.939 — PARZ. 30.000

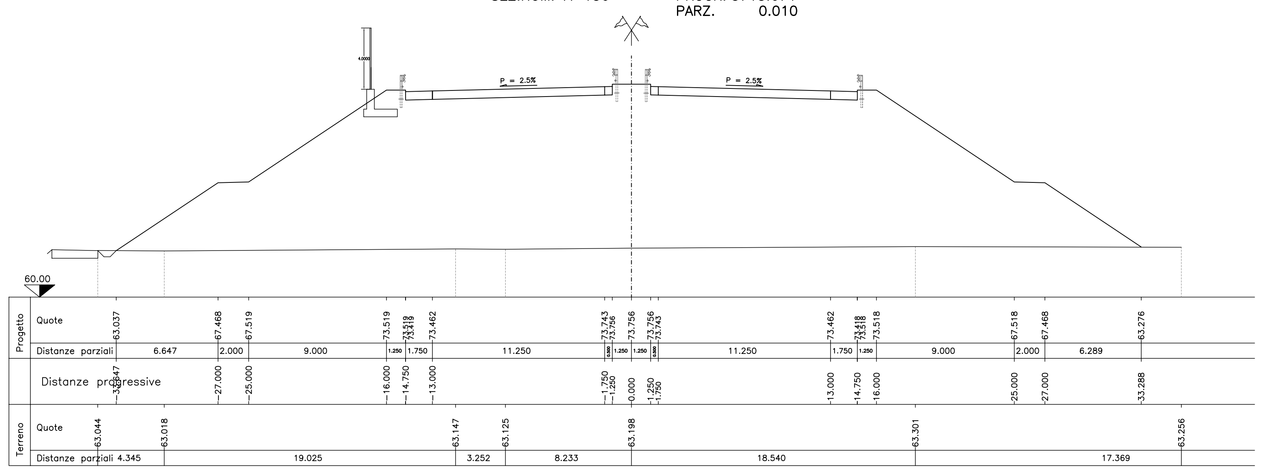


## SEZ.NUM. A–159 — PROGR. 3801.128 — PARZ. 34.189

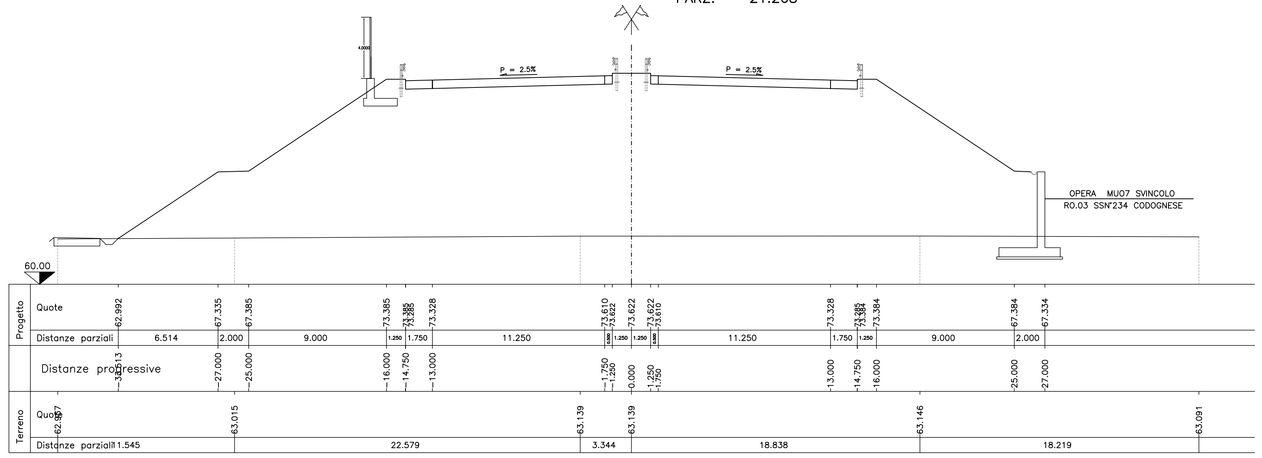


## SEZ.NUM. A–160 — PROGR. 3826.128 — PARZ. 25.000

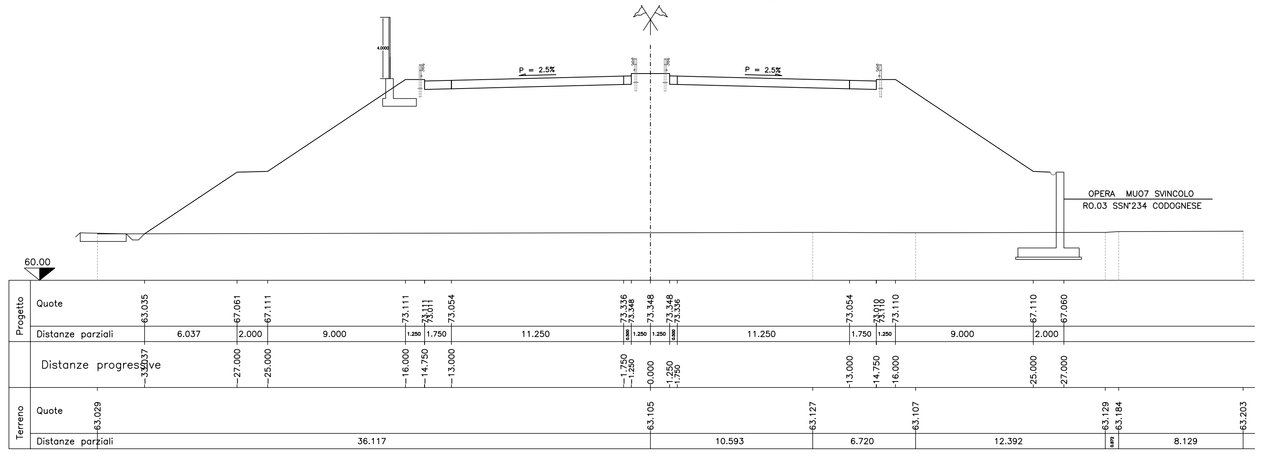


# Anas SpA

DIREZIONE CENTRALE PROGETTAZIONE
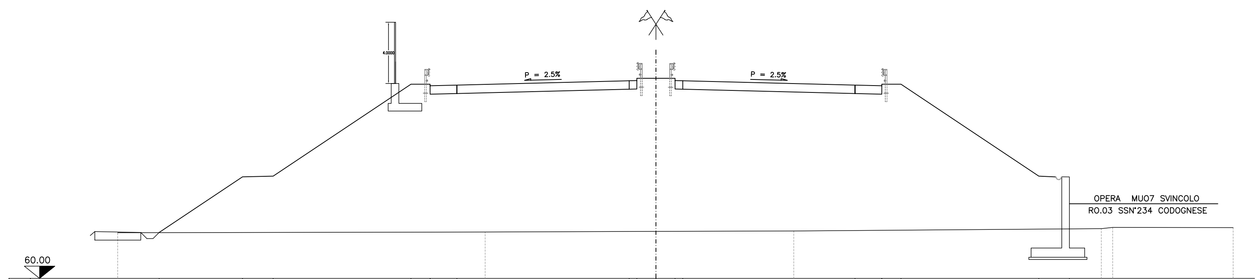
## S.S. N. 9 "Via Emilia"

Variante di Casalpusterlengo ed eliminazione passaggio a livello sulla SP ex S.S. N. 234
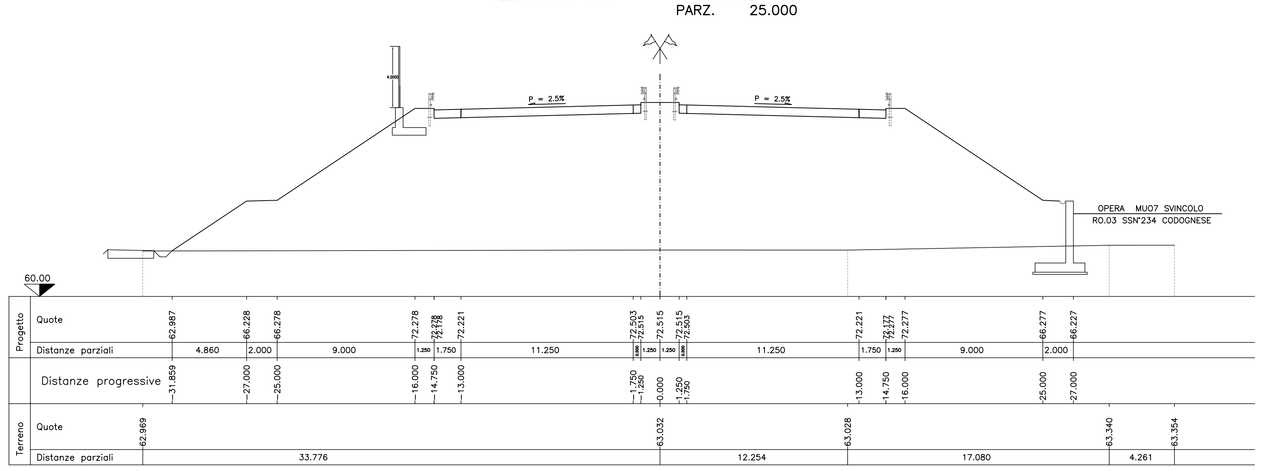
## PROGETTO DEFINITIVO

### CONTRIBUTI SPECIALISTICI

**TECNOSTUDIO BIEFFE S.R.L.** VIA MAZZETTI 7 FONTANELLATO (PR) — COMPONENTE STRADALE E STRUTTURALE: SICUREZZA, COORDINAMENTO, FASAGGI DI CANTIERE, MOVIMENTAZIONE DI CAVA; RILIEVI E COMPUTAZIONE

**CONSORZIO MUZZA BASSA LODIGIANA** VIA NINO DALL'ORO, 4 - LODI — COMPONENTE IDRAULICA

**ARCH. MADDALENA GIOIA GIBELLI** VIA SENATO, 45 MILANO — COMPONENTE PAESAGGISTICA ED AMBIENTALE

**P I GIOVANNI PERRI** VIA PRIORATO, 19 FONTANELLATO ( PR ) — COMPONENTE IMPIANTISTICA, TECNOLOGICA ED ILLUMINOTECNICA

**CLTRA S.R.L.** VIALE LOMBARDIA, 5 MILANO. IN COLLABORAZIONE CON **L.C.E. SRL** VIA DEI PLATANI, 7 OPERA — COMPONENTE TRASPORTISTICA ED ACUSTICA

**I PROGETTISTI**
**Arch. Savino GARILLI** PROVINCIA DI LODI
Iscritto all'Ordine degli Architetti della Provincia di Taranto al n° 280

**Ing. Antonio SIMONE** COMUNE DI CASALPUSTERLENGO
Iscritto all'ordine degli Ingegneri della provincia di Foggia al n° 1270

**IL GEOLOGO**
**Dott. Geol. Gianluca CANTARELLI**
Iscritto all'Ordine del Geologi dell' Emilia Romagna al n° 359
via Matyek, 2
FIDENZA (PR)

**COORDINATORE PER LA SICUREZZA IN FASE DI PROGETTAZIONE**
**Geom: Fiorenzo BERGAMASCHI**
Iscritto al Collegio dei Geometri della Provincia di Parma al n° 1936
via Mazzetti, 7
FONTANELLATO (PR)

**VISTO IL RESPONSABILE DEL PROCEDIMENTO**
**Ing Massimo SIMONINI**

DATA

PROTOCOLLO

## SEZIONI TRASVERSALI ASSE 01 DA SEZ. A-152B A SEZ. A-160

CODICE PROGETTO

| REV. | DESCRIZIONE | DATA | VERIFICATO RESP. TECNICO | CONTROLLATO RESP. DITTA/ENTE | APPROVATO RESP. DI SETTORE |
|---|---|---|---|---|---|
| D | RECEPIMENTO PRESCRIZIONI ISTRUTTORIA ANAS | FEBBRAIO 2011 | | | |
| C | RECEPIMENTO PRESCRIZIONI CONFERENZA DEI SERVIZI | | | | |
| B | VERIFICA DI OTTEMPERANZA AL DECRETO VIA | APRILE 2010 | | | |
| A | PRIMA CONSEGNA PROGETTO | MARZO 2009 | | | |

Codice Elaborato: SA05 1517 — Data Revisione: FEBBRAIO 2011 — REV. C — FOGLIO 01 di 01 — Scala: 1:200

NOME FILE: SA05 1517 SEZIONI TRASVERSALI ASSE 01 DA SEZ. A-152B A SEZ. A160.dwg