SEZIONE 44
PROGRESSIVA 2150.00

CL CALCESTRUZZO MAGRO	m^2	10.83
F FOSSO	m^2	0.75
RI RILEVATO	m^2	34.75
SB BALLAST	m^2	2.80
SU SUB-BALLAST	m^2	1.04
e SUPERCOMPATTATO	m	8.40

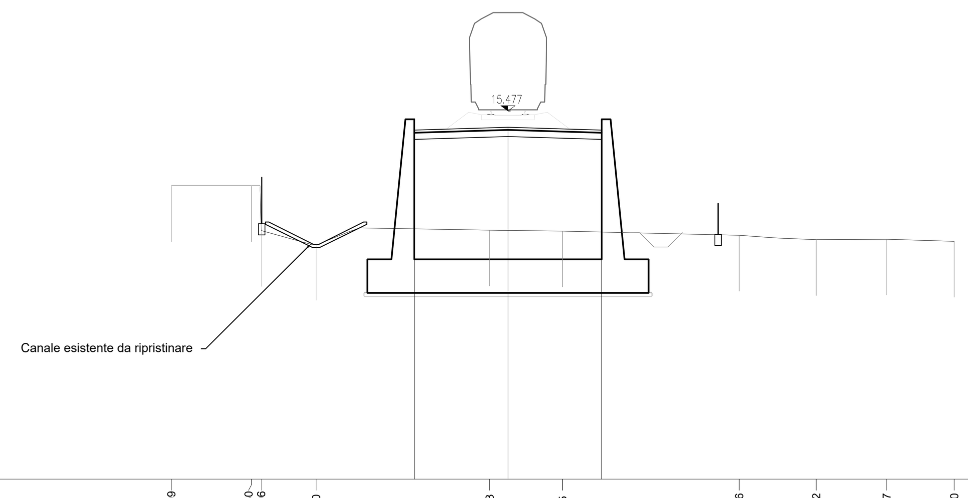

-1

PROGRESSIVE TERRENO	-15.09, -11.50, -11.06, -8.60, -0.83, 2.45, 10.36, 13.82, 16.97, 20.00
PARZIALI TERRENO	3.59, 0.44, 2.46, 7.77, 3.28, 7.91, 3.46, 3.15, 3.03
QUOTE TERRENO	12.13, 12.13, 10.13, 9.51, 10.14, 10.10, 9.91, 9.72, 9.74, 9.64
PROGRESSIVE PROGETTO	-4.20, 0.00, 4.20
PARZIALI PROGETTO	4.20, 4.20
QUOTE PROGETTO	14.63, 14.75, 14.63

SEZIONE 45
PROGRESSIVA 2200.00

CL CALCESTRUZZO MAGRO	m^2	8.78
F FOSSO	m^2	0.68
RI RILEVATO	m^2	36.36
SB BALLAST	m^2	2.77
SU SUB-BALLAST	m^2	1.02
e SUPERCOMPATTATO	m	8.40

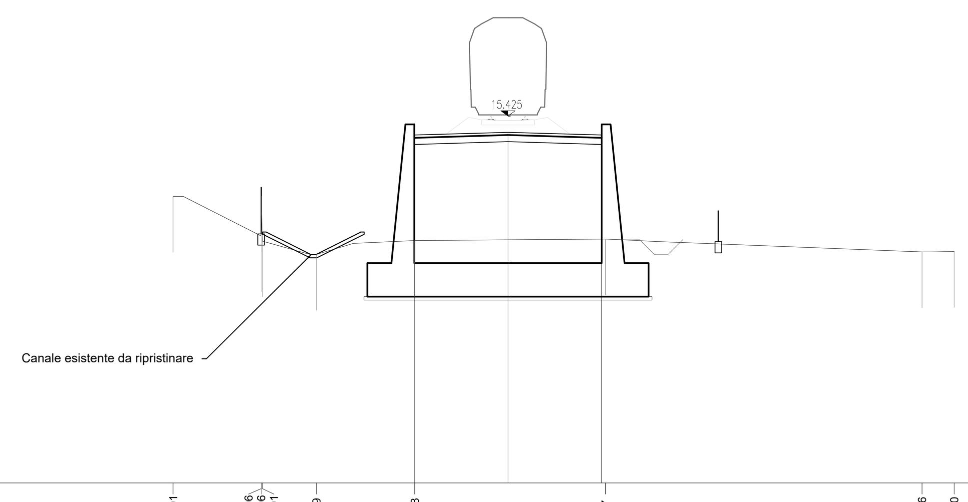

-1

PROGRESSIVE TERRENO	-15.01, -11.06, -11.06, -11.01, -8.59, -4.18, 4.37, 18.56, 20.00
PARZIALI TERRENO	3.95, 0.05, 2.42, 4.41, 8.55, 14.19, 1.44
QUOTE TERRENO	11.83, 10.06, 11.83, 9.83, 9.23, 9.85, 9.92, 9.34, 9.36
PROGRESSIVE PROGETTO	-4.20, 0.00, 4.20
PARZIALI PROGETTO	4.20, 4.20
QUOTE PROGETTO	14.57, 14.70, 14.57

SEZIONE 46
PROGRESSIVA 2250.00

CL CALCESTRUZZO MAGRO	m^2	9.91
RI RILEVATO	m^2	39.01
SB BALLAST	m^2	2.79
SU SUB-BALLAST	m^2	1.02
e SUPERCOMPATTATO	m	8.40

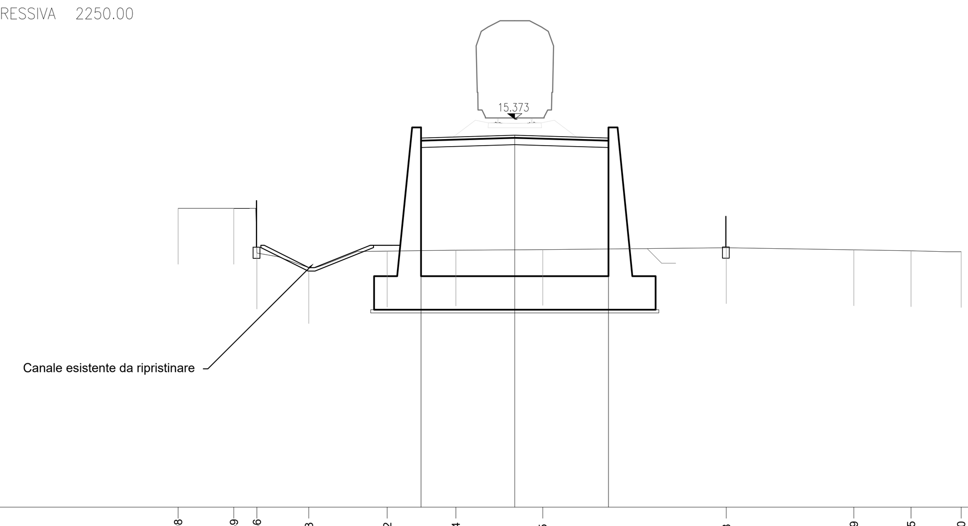

-2

PROGRESSIVE TERRENO	-15.08, -12.59, -11.56, -9.23, -5.72, -2.64, 1.25, 9.48, 15.19, 17.75, 20.00
PARZIALI TERRENO	3.20, 0.32, 2.33, 3.51, 3.08, 3.89, 8.23, 5.71, 2.56, 2.25
QUOTE TERRENO	11.37, 11.37, 9.37, 8.72, 9.46, 9.50, 9.53, 9.61, 9.52, 9.48, 9.43
PROGRESSIVE PROGETTO	-4.20, 0.00, 4.20
PARZIALI PROGETTO	4.20, 4.20
QUOTE PROGETTO	14.52, 14.65, 14.52

SEZIONE 47
PROGRESSIVA 2300.00

CL CALCESTRUZZO MAGRO	m^2	7.47
F FOSSO	m^2	1.04
RI RILEVATO	m^2	41.03
SB BALLAST	m^2	2.78
SU SUB-BALLAST	m^2	1.02
e SUPERCOMPATTATO	m	8.40

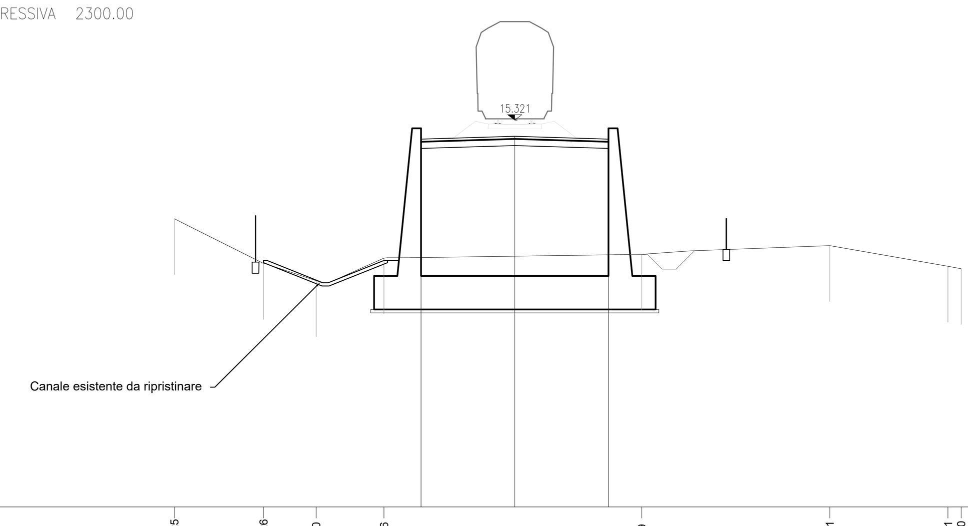

-2

PROGRESSIVE TERRENO	-15.25, -11.26, -8.90, -5.86, 5.69, 14.11, 19.41, 20.00
PARZIALI TERRENO	3.99, 2.36, 3.04, 11.55, 8.42, 5.30, 0.59
QUOTE TERRENO	10.90, 8.90, 8.13, 9.15, 9.31, 9.70, 8.77, 8.67
PROGRESSIVE PROGETTO	-4.20, 0.00, 4.20
PARZIALI PROGETTO	4.20, 4.20
QUOTE PROGETTO	14.47, 14.60, 14.47

SEZIONE 48
PROGRESSIVA 2334.71

CL CALCESTRUZZO MAGRO	m^2	8.12
RI RILEVATO	m^2	40.06
SB BALLAST	m^2	2.83
SU SUB-BALLAST	m^2	1.00
e SUPERCOMPATTATO	m	8.40

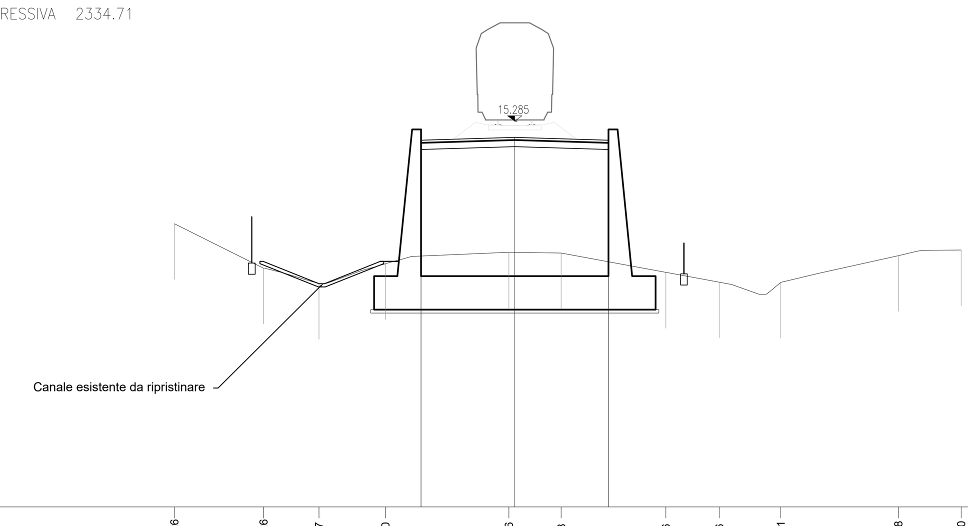

-2

PROGRESSIVE TERRENO	-15.26, -11.26, -8.77, -5.80, -0.26, 2.08, 6.76, 9.16, 11.91, 17.18, 20.00
PARZIALI TERRENO	4.00, 2.49, 2.97, 5.54, 2.34, 4.68, 2.40, 2.75, 5.27, 2.82
QUOTE TERRENO	10.69, 8.69, 8.00, 8.89, 9.41, 9.38, 8.51, 8.07, 8.06, 9.26, 9.51
PROGRESSIVE PROGETTO	-4.20, 0.00, 4.20
PARZIALI PROGETTO	4.20, 4.20
QUOTE PROGETTO	14.43, 14.56, 14.43

COMMITTENTE:

RFI RETE FERROVIARIA ITALIANA
GRUPPO FERROVIE DELLO STATO ITALIANE

PROGETTAZIONE:

ITALFERR
GRUPPO FERROVIE DELLO STATO ITALIANE

DIRETTRICE FERROVIARIA MESSINA-CATANIA-PALERMO
NODO DI CATANIA

U.O. INFRASTRUTTURE SUD

PROGETTO DEFINITIVO

INTERRAMENTO LINEA PER IL PROLUNGAMENTO DELLA PISTA DELL'AEROPORTO DI FONTANAROSSA E PER LA MESSA A STI DEL TRATTO DI LINEA INTERESSATO.

MACROFASE FUNZIONALE 1

LOTTO 2

Terminal Merci Fase 1 - TRACCIATI - IF

Infrastruttura ferroviaria - Terminal Merci fase 1 - Sezioni trasversali - Tav. 2/2

SCALA: 1:200

COMMESSA	LOTTO	FASE	ENTE	TIPO DOC.	OPERA/DISCIPLINA	PROGR.	REV.
RS3H	02	D	78	W9	IF0001	029	A

Rev.	Descrizione	Redatto	Data	Verificato	Data	Approvato	Data	Autorizzato Data
A	Emissione esecutiva	L.Nani	Marzo 2020	C. Toraldo	Marzo 2020	S.Vanfiori	Marzo 2020	D.Tiberti Marzo 2020

File: RS3H.0.2.D.78.W9.IF.00.0.1.029.A

n. Elab.: