

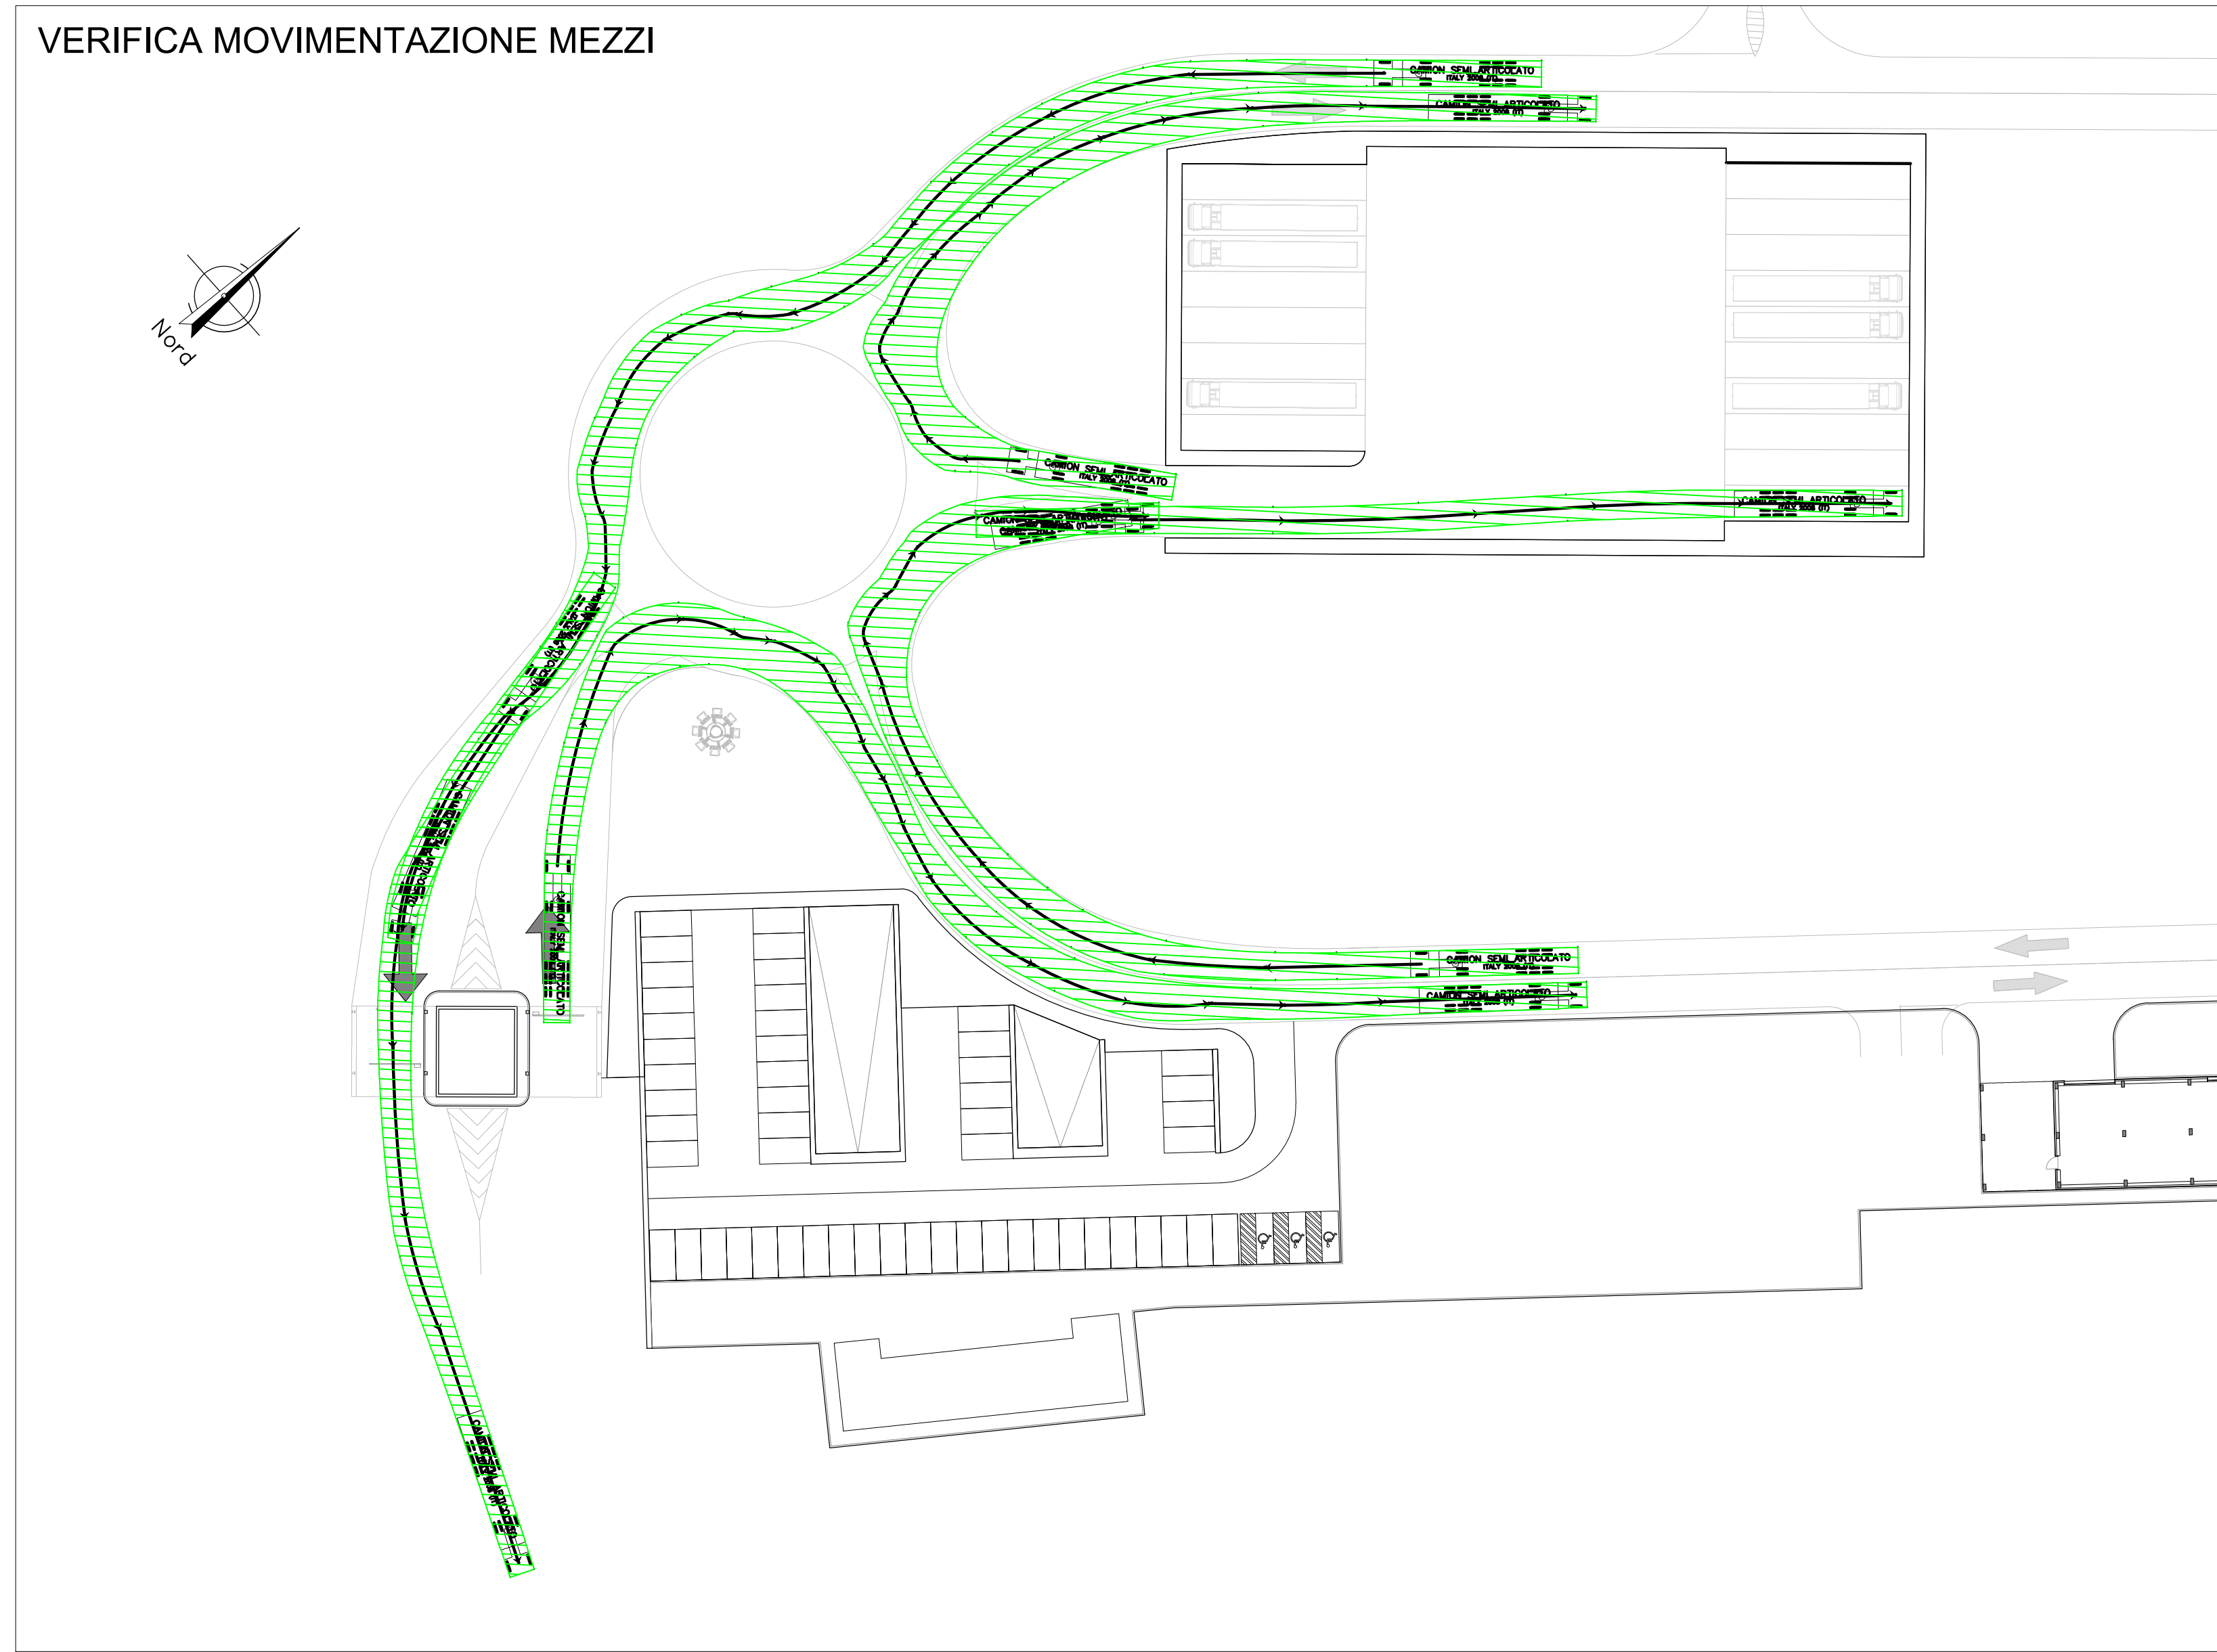
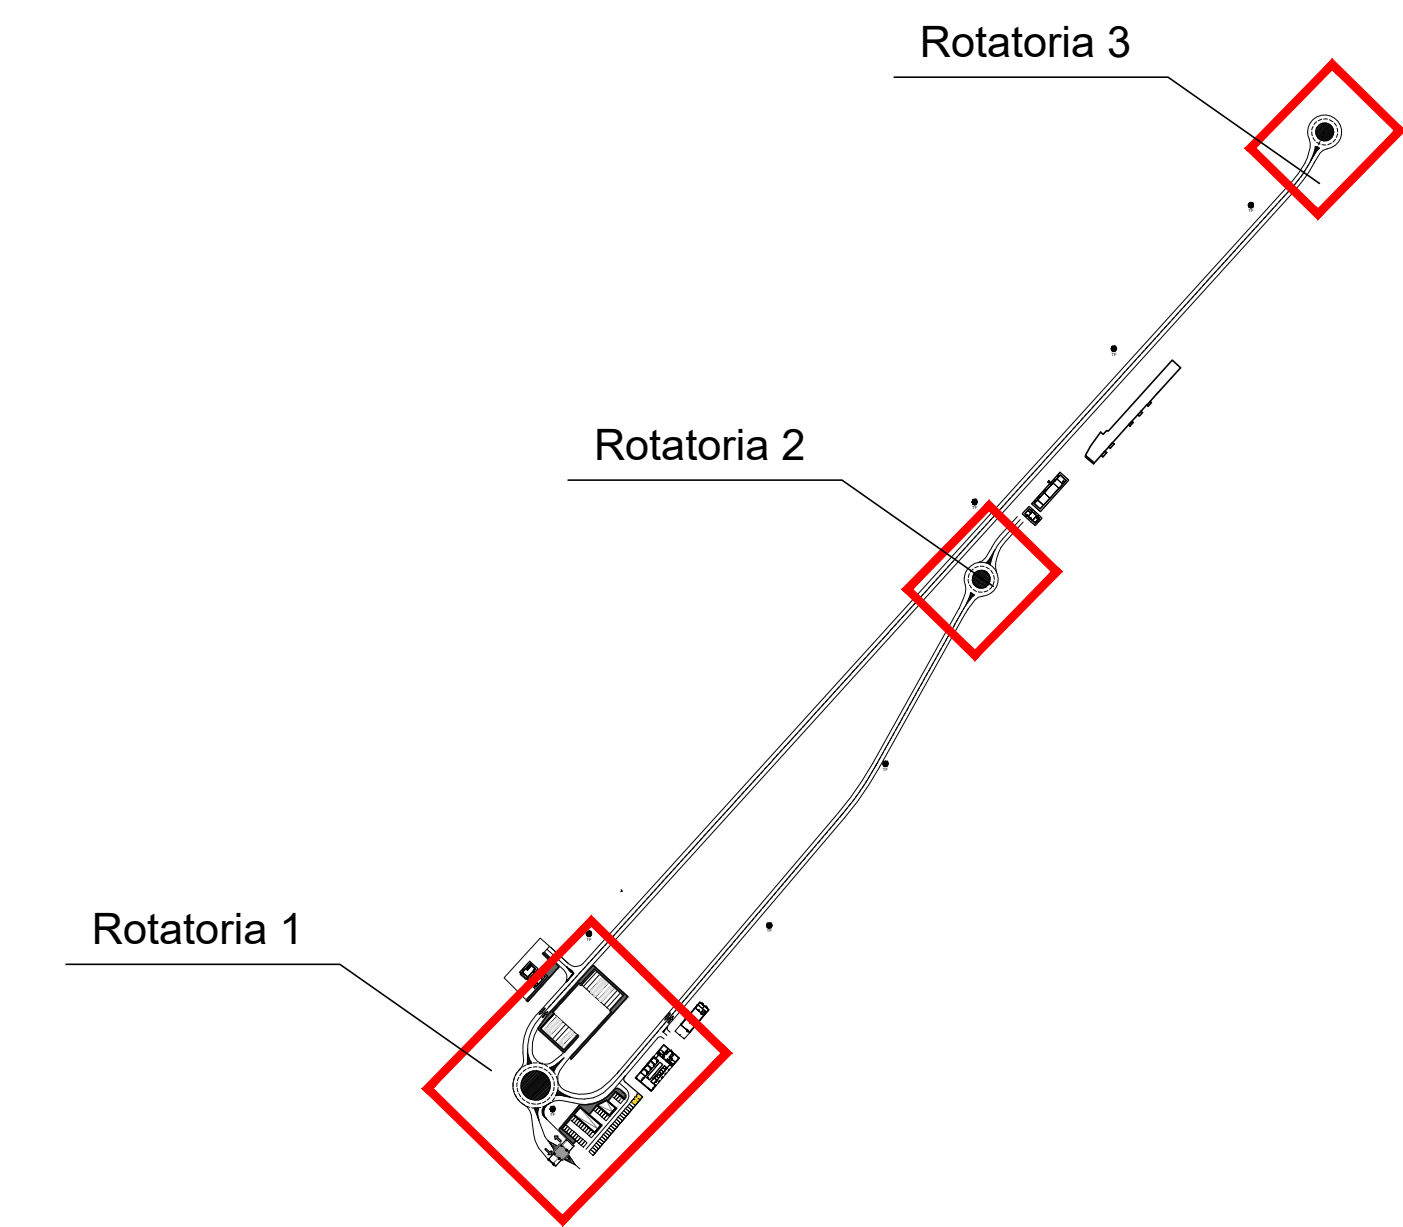


Intersezione Rotatoria 1


VERIFICA MOVIMENTAZIONE MEZZI

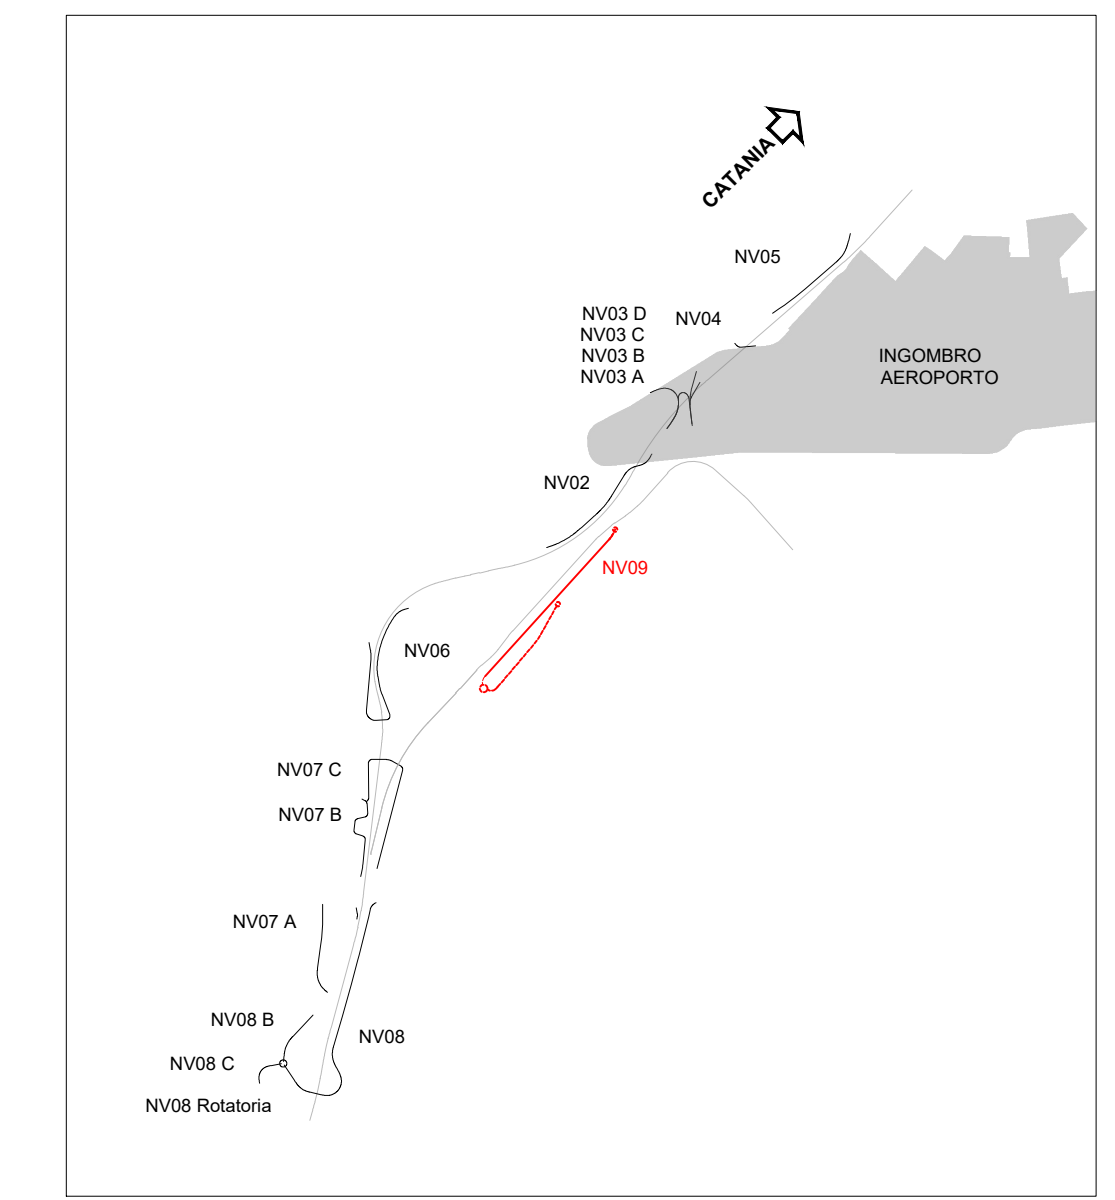

VERIFICA VISIBILITA'

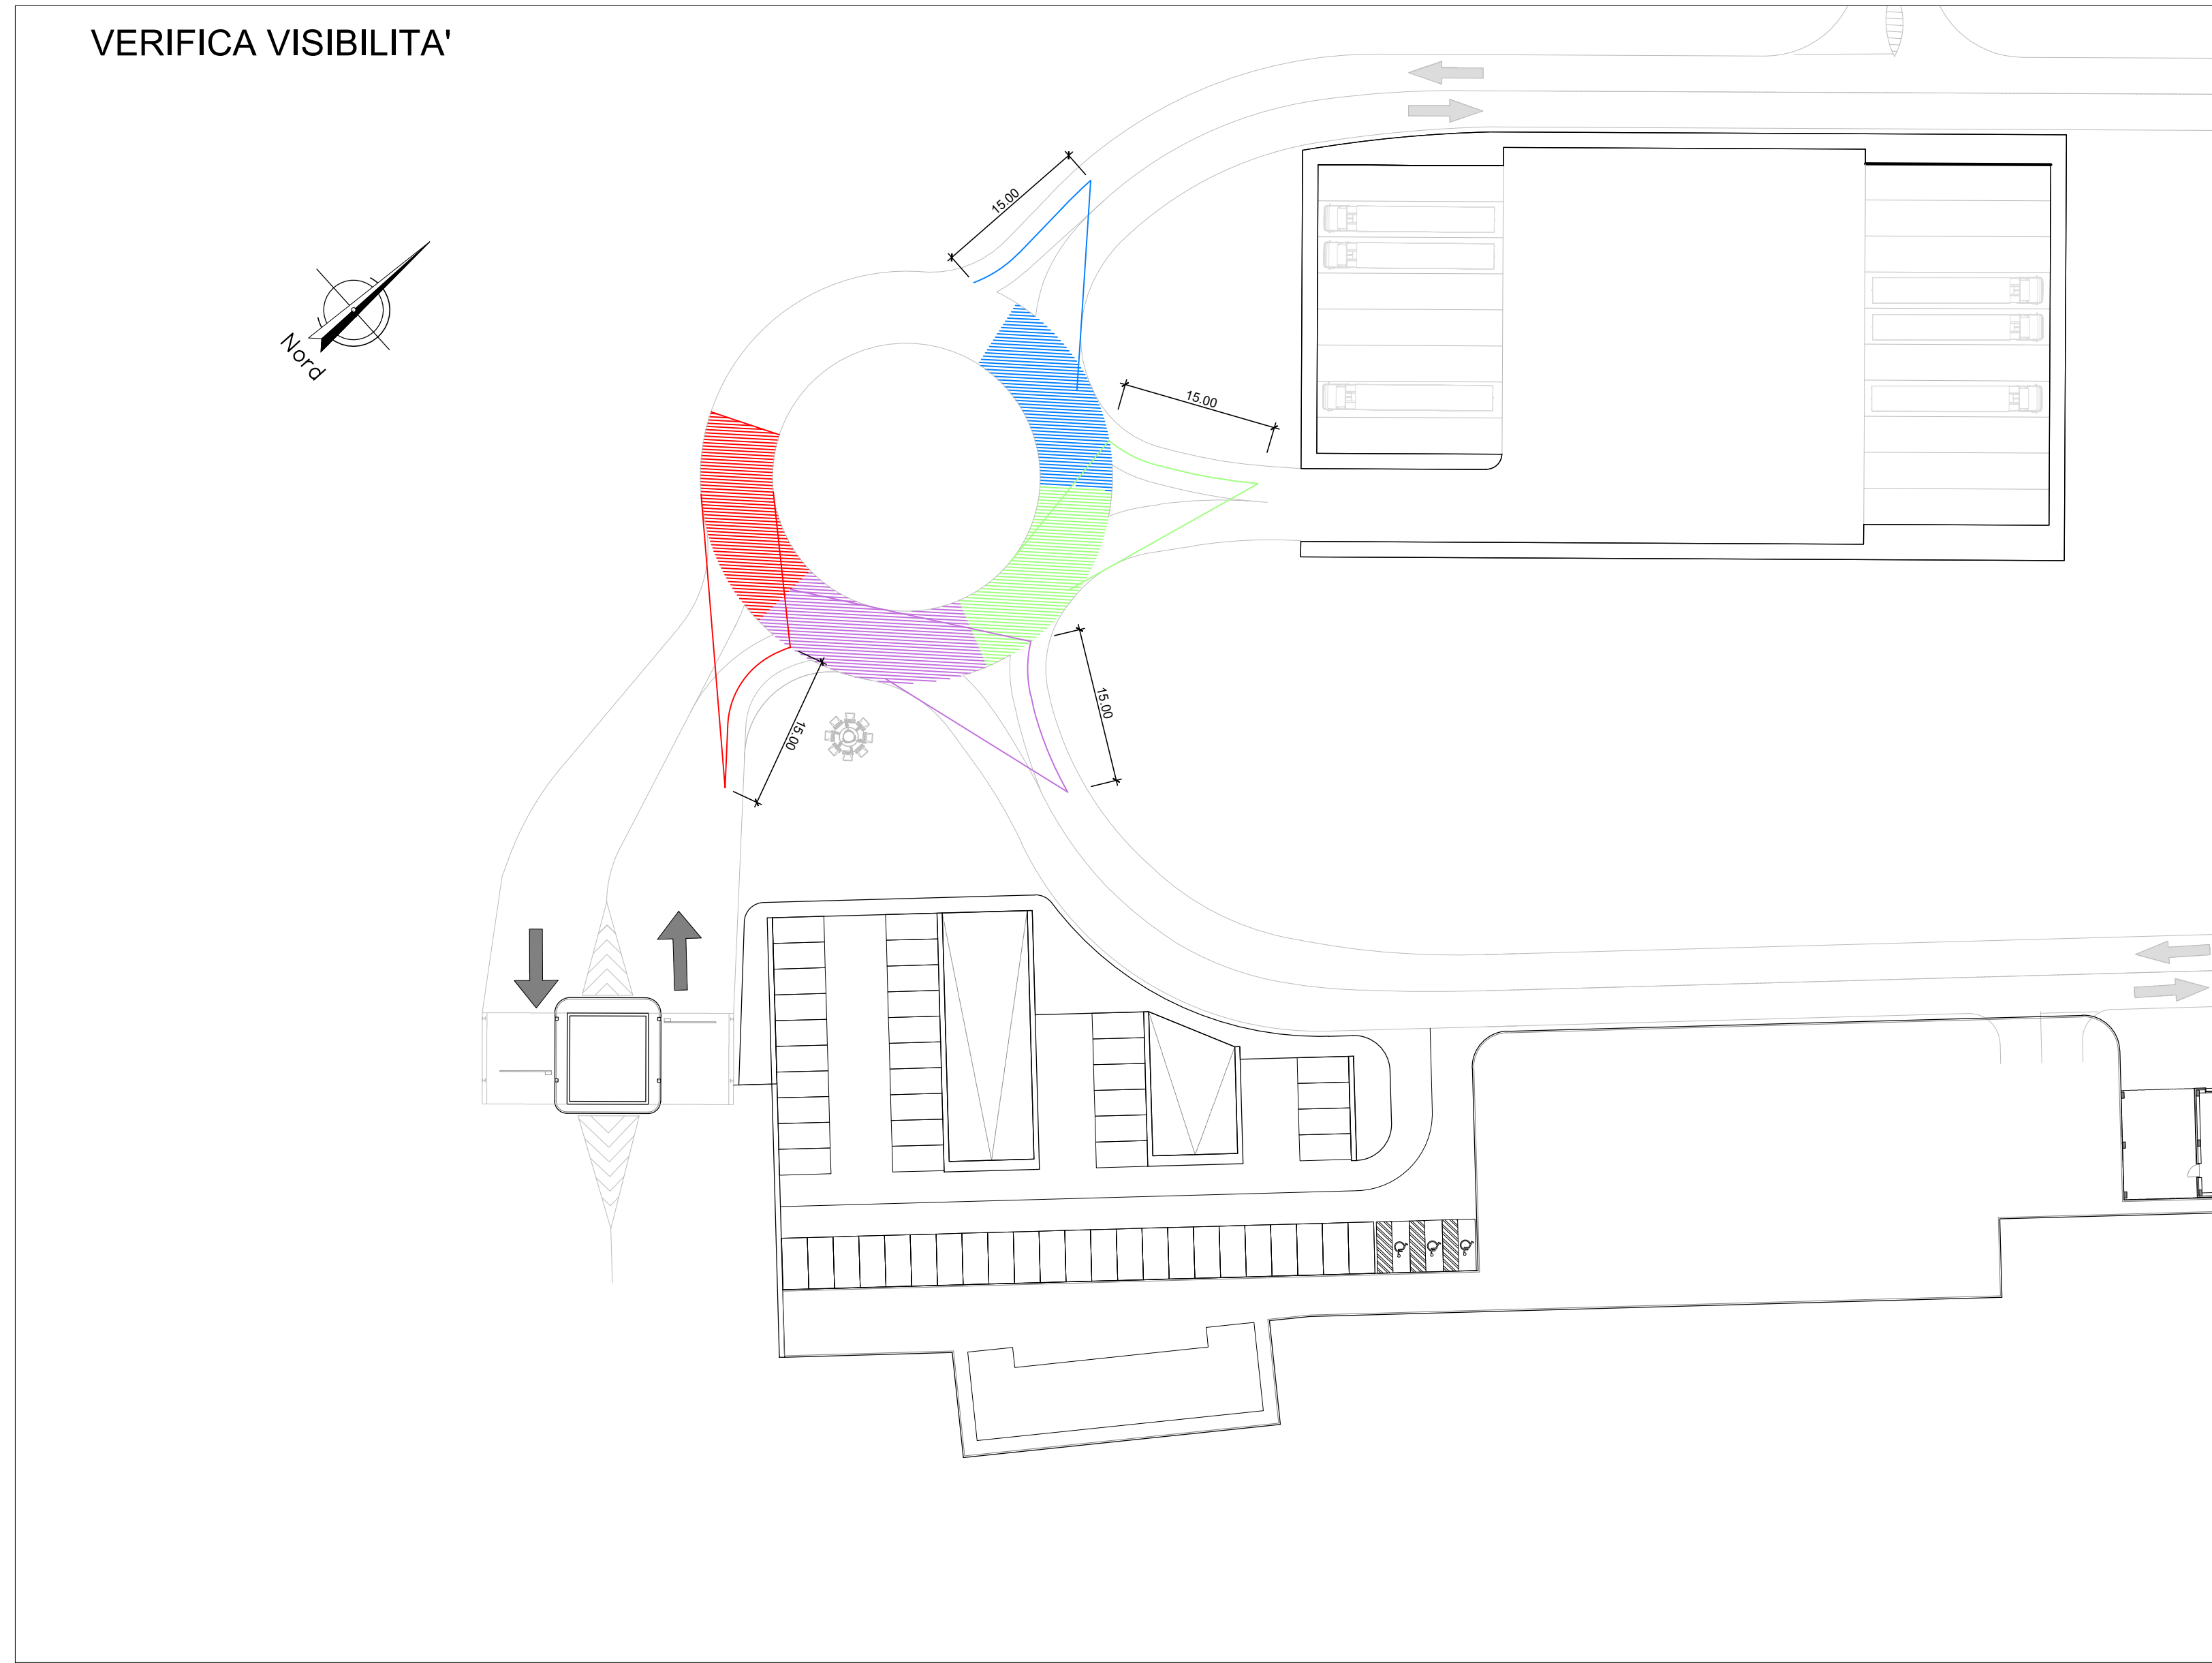

MEZZO CONSIDERATO NELLE SIMULAZIONI

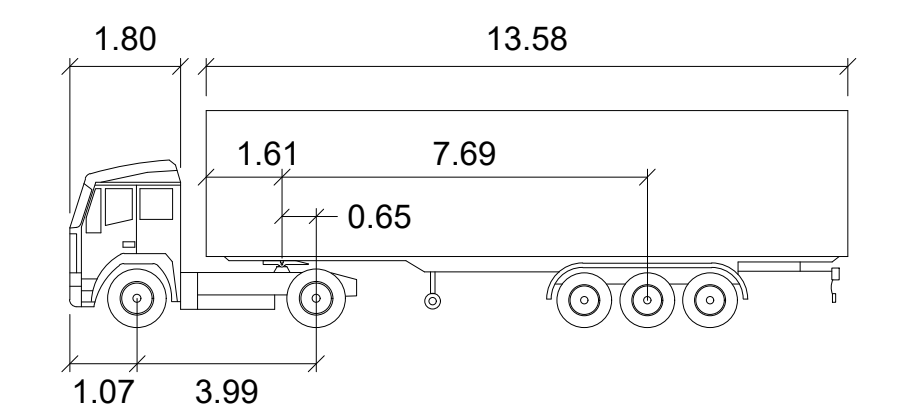


CAMION SEMI ARTICOLATO


Tractor Width	: 2.48	Lock to Lock Time	: 6.0
Trailer Width	: 2.55	Steering Angle	: 38.5
Tractor Track	: 2.41	Articulating Angle	: 70.0
Trailer Track	: 2.43		

Intersezione Rotatoria 2

VERIFICA MOVIMENTAZIONE MEZZI

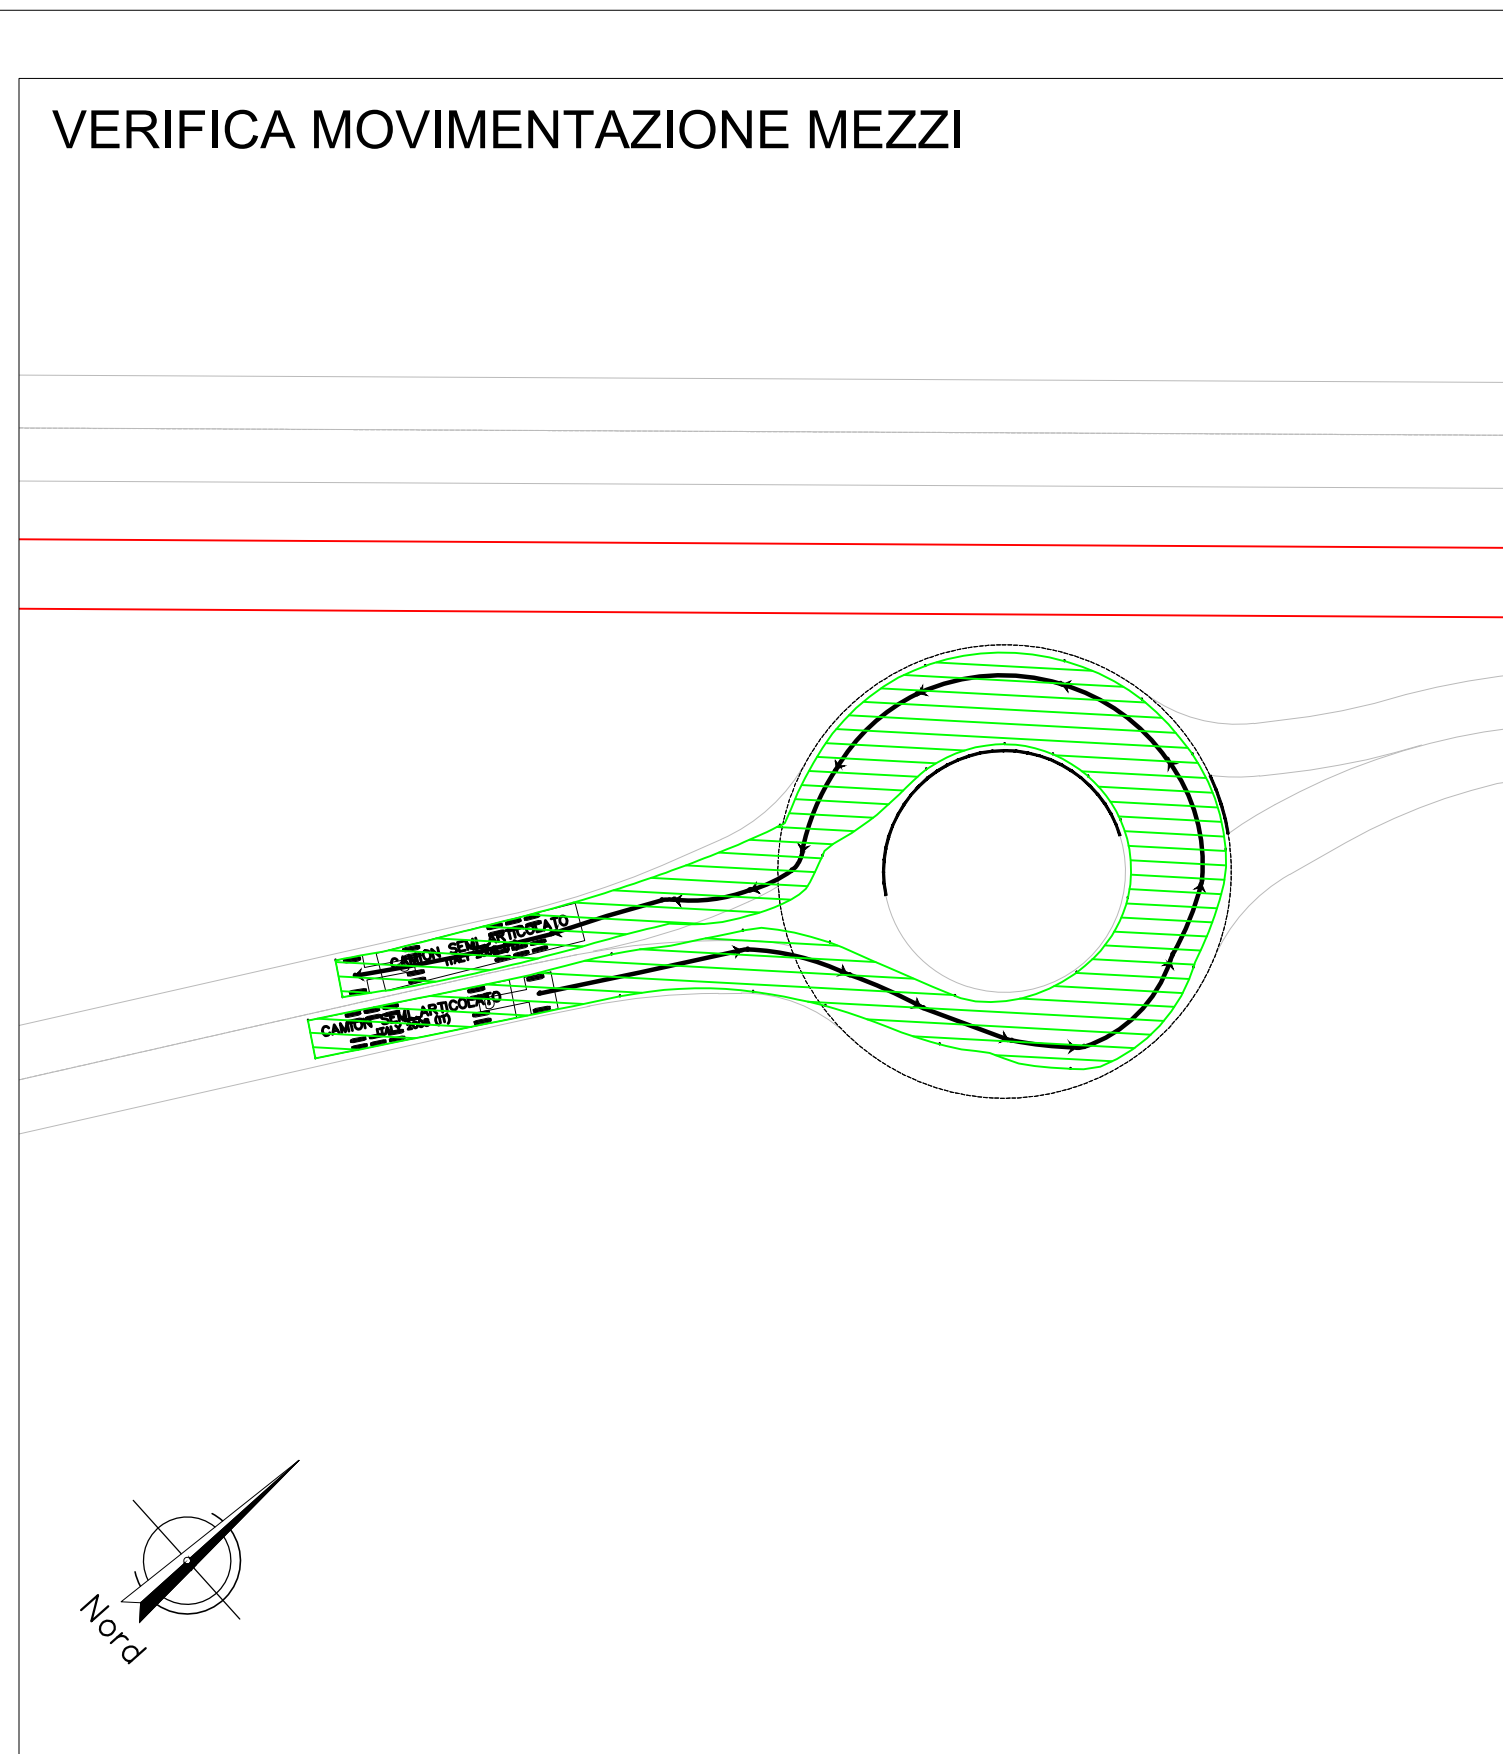


VERIFICA VISIBILITA'

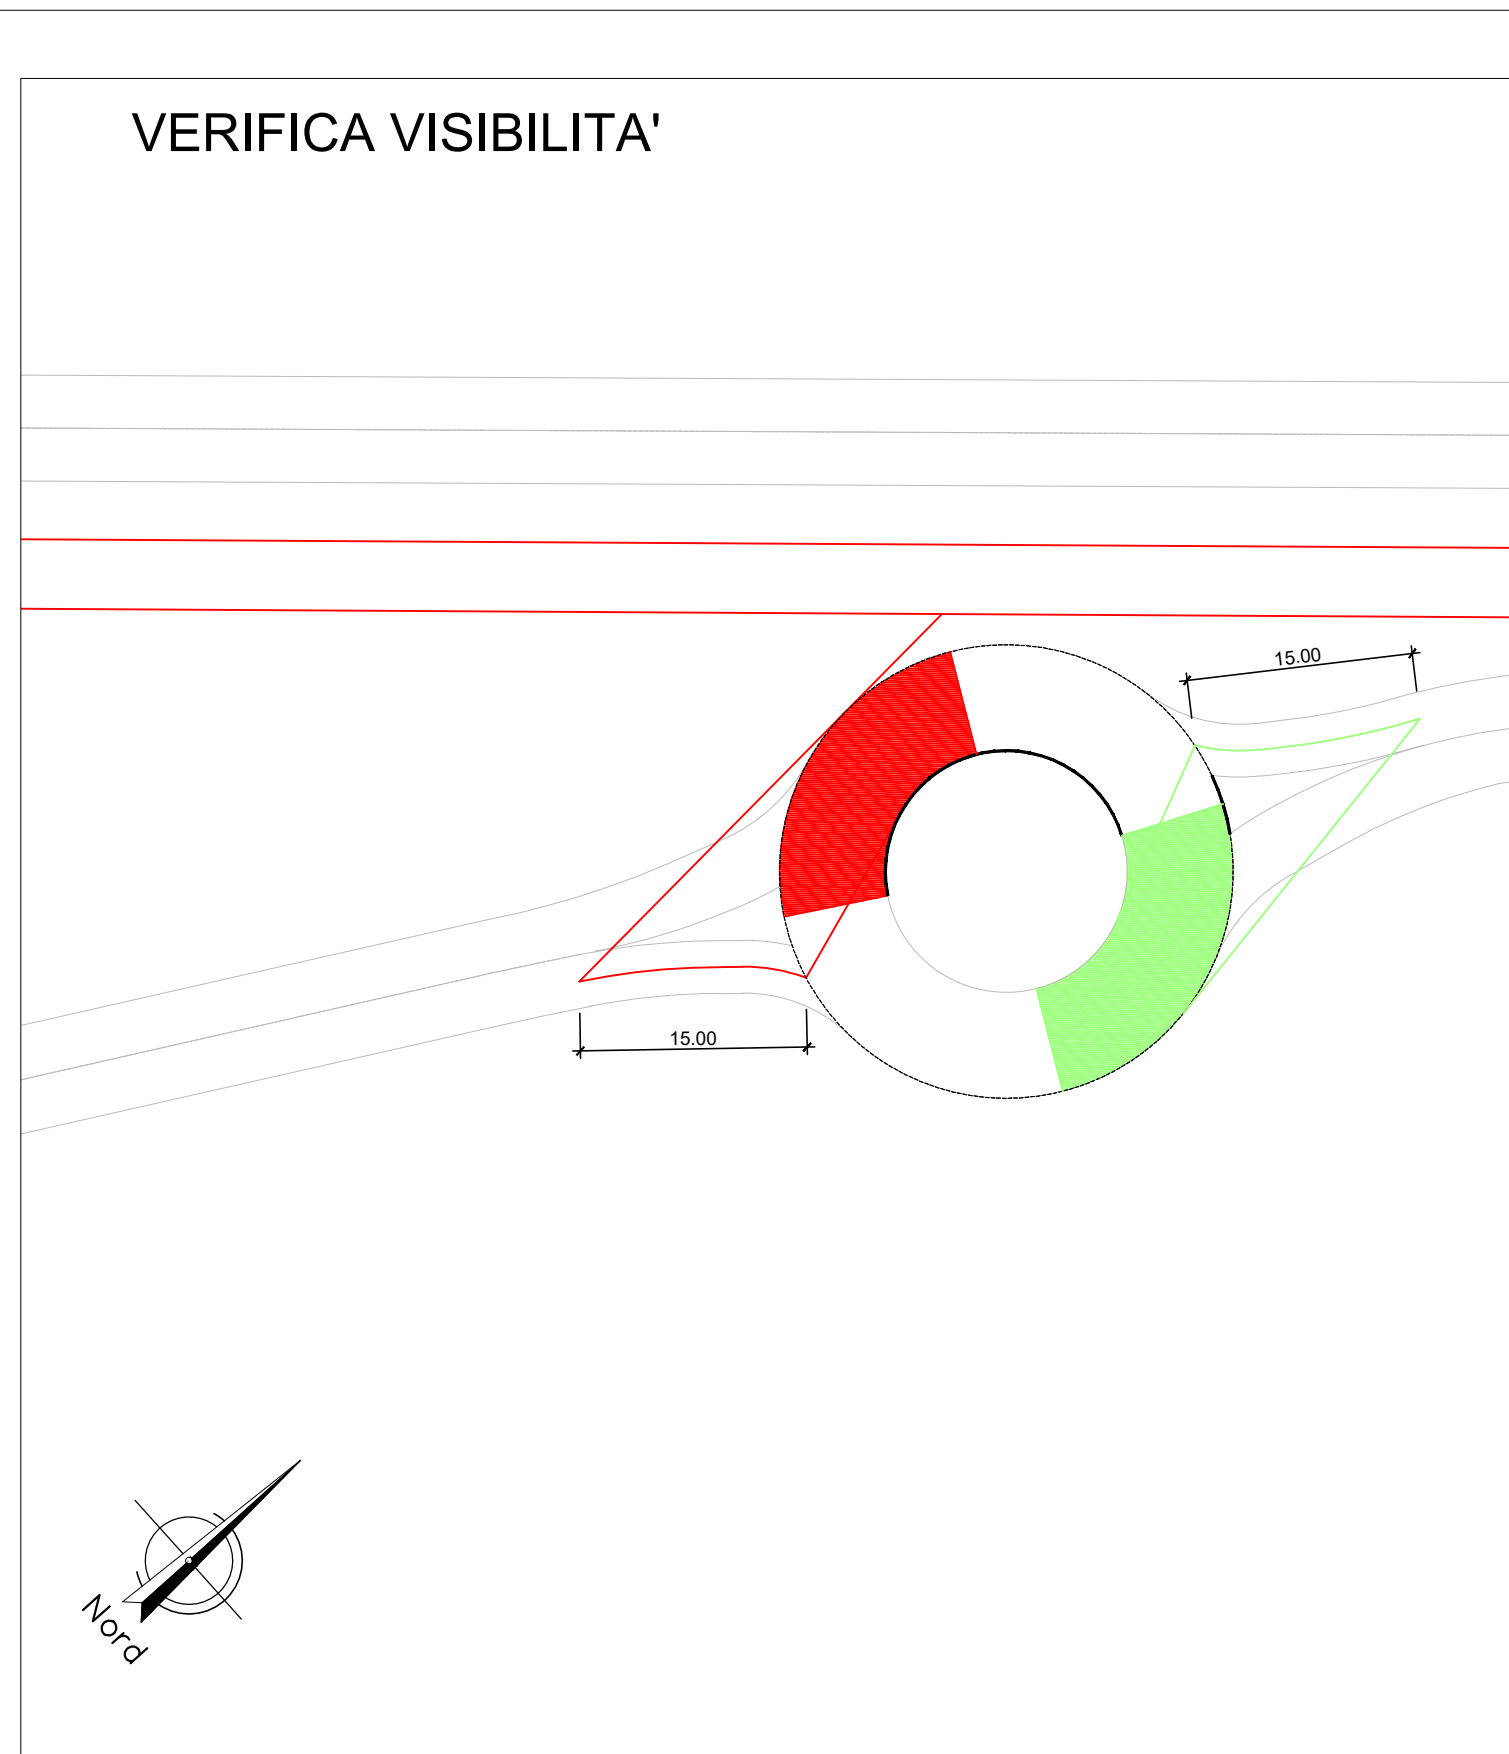


Intersezione Rotatoria 3

VERIFICA MOVIMENTAZIONE MEZZI

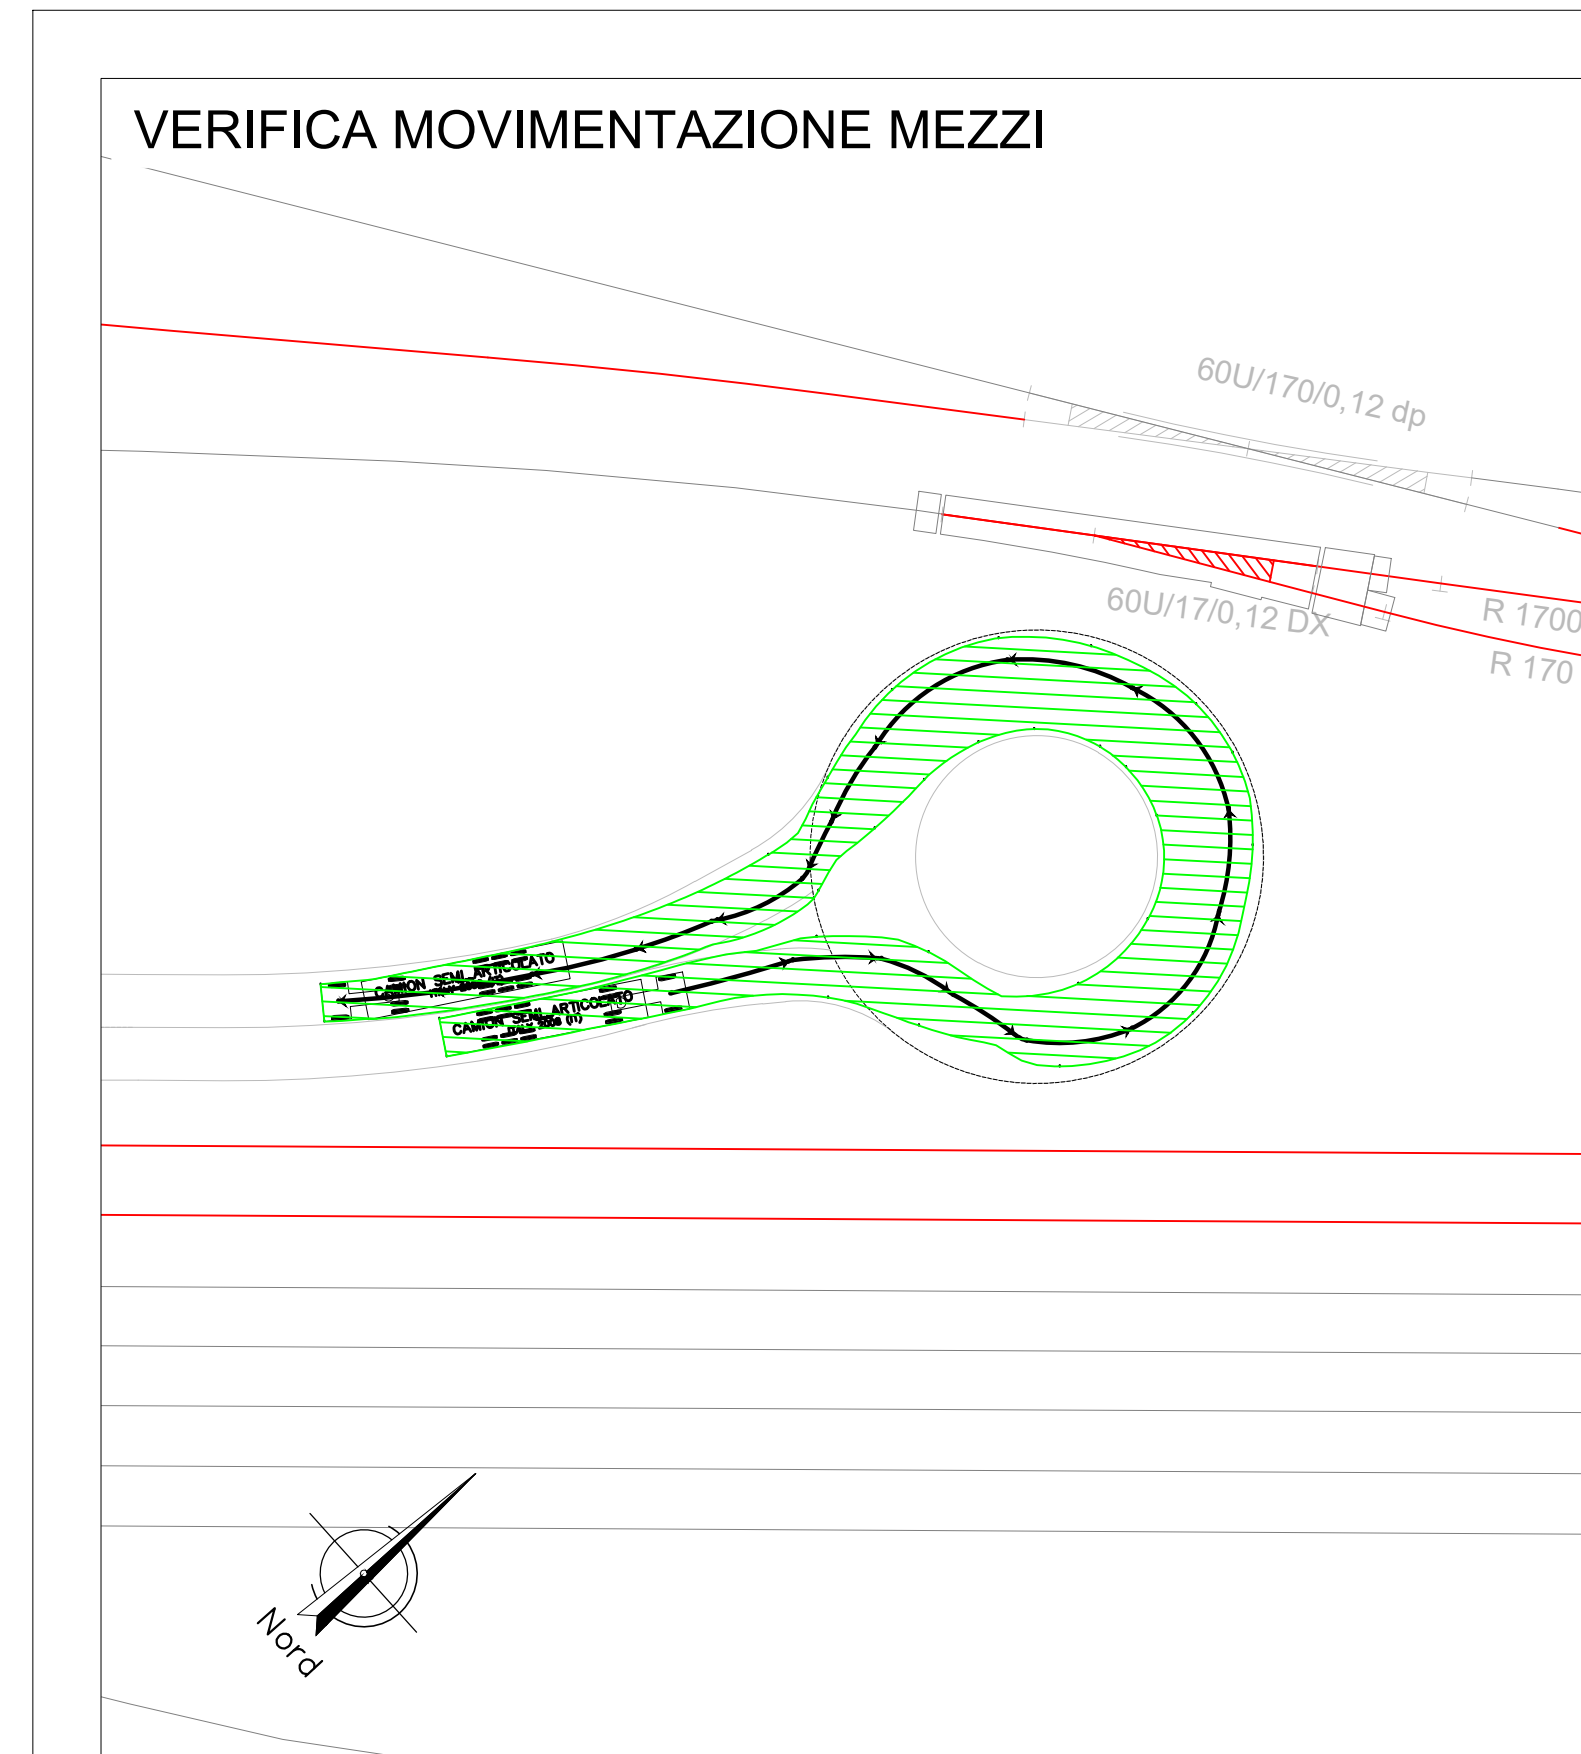

VERIFICA VISIBILITA'

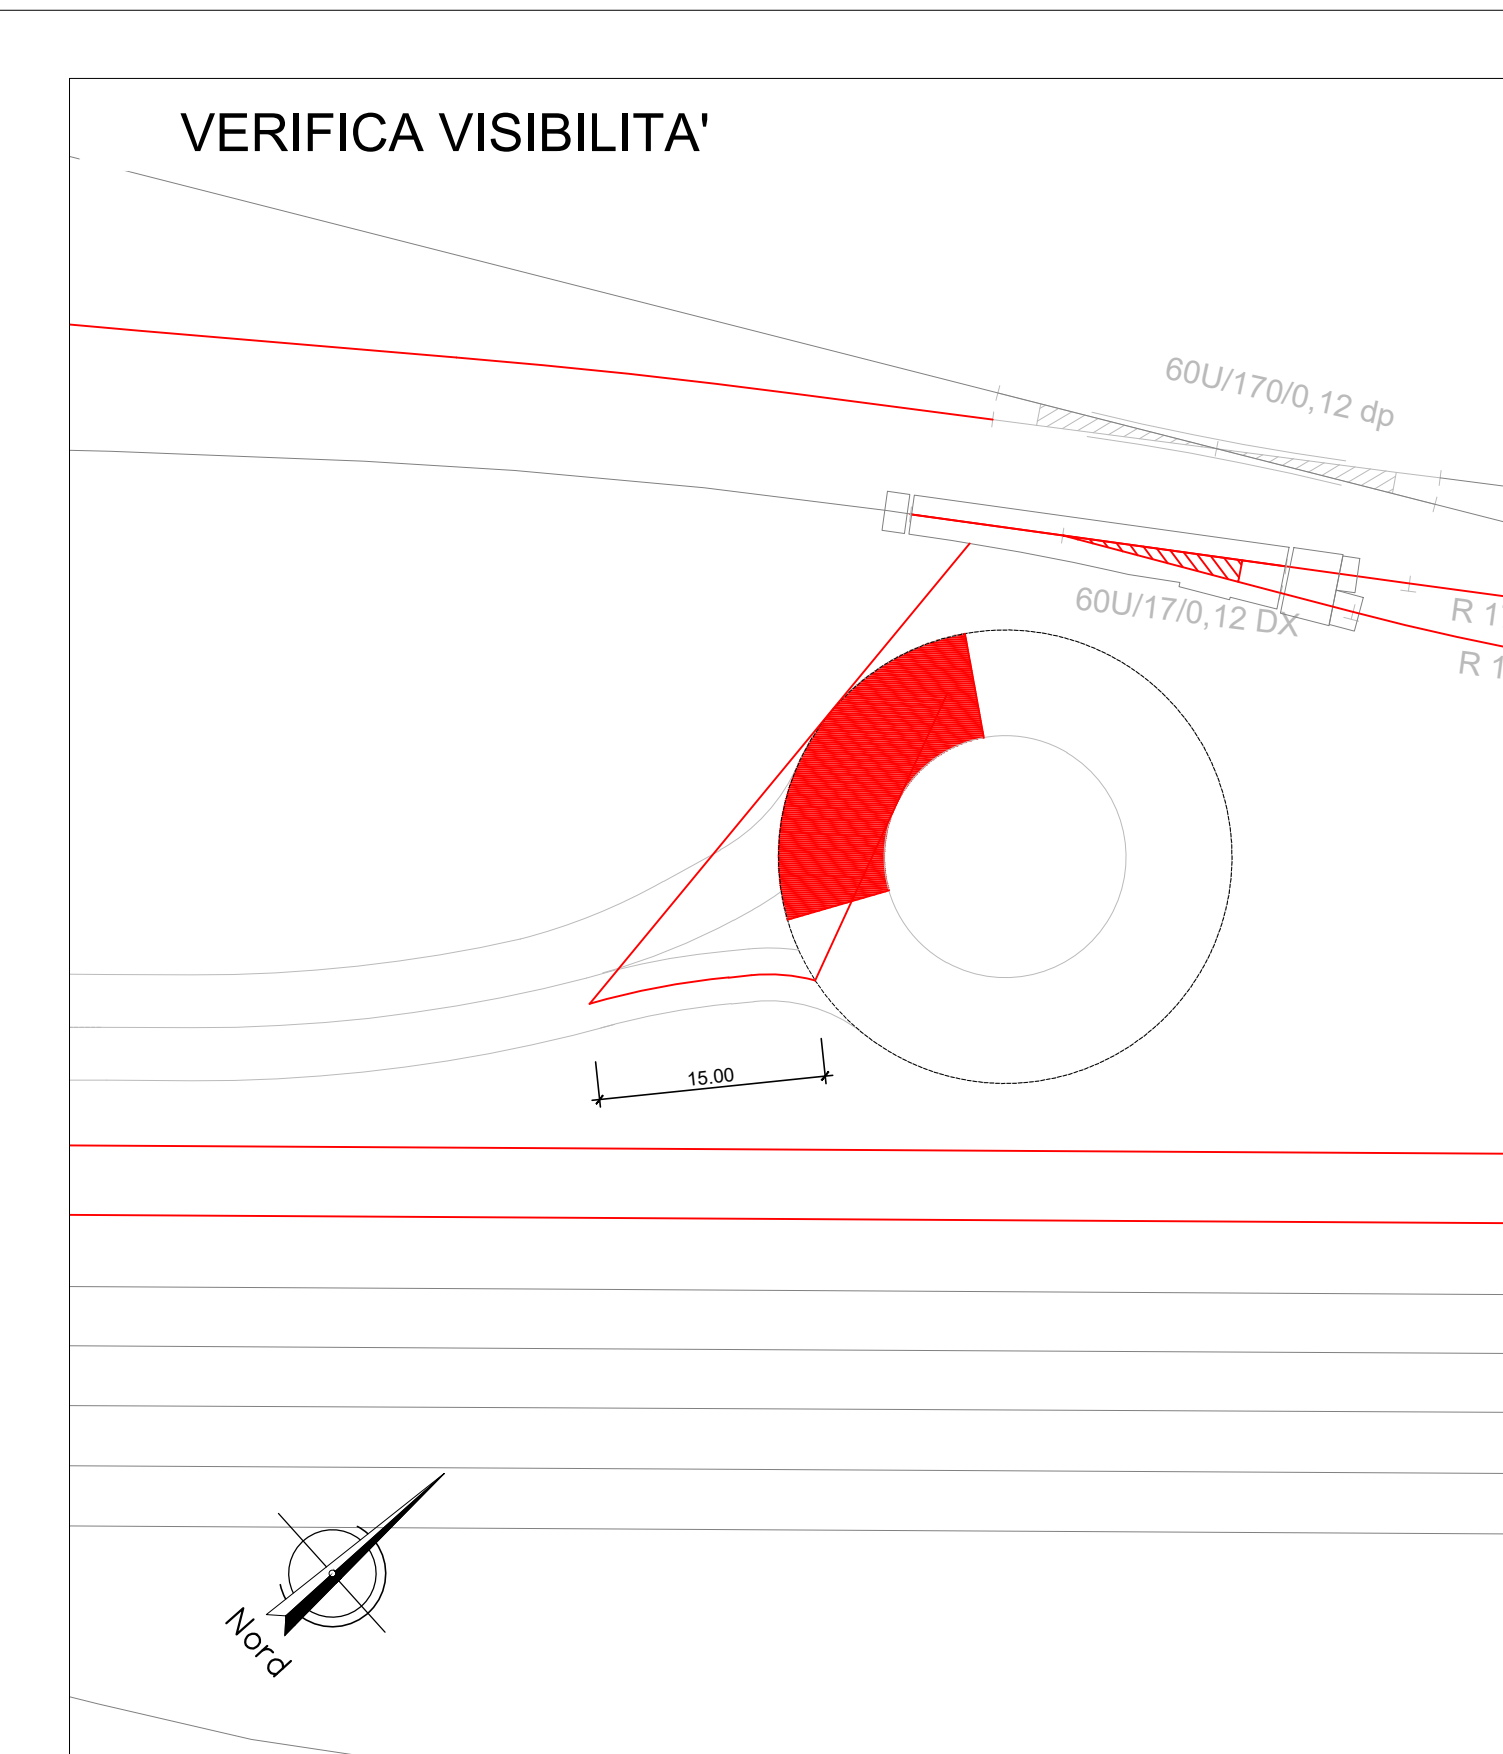

COMMITTENTE:

PROGETTAZIONE:

DIRETTRICE FERROVIARIA MESSINA-CATANIA-PALERMO
NODO DI CATANIA

U.O. INFRASTRUTTURE SUD

PROGETTO DEFINITIVO

INTERRAMENTO LINEA PER IL PROLUNGAMENTO DELLA PISTA DELL'AEROPORTO DI FONTANAROSSA E PER LA MESSA A STI DEL TRATTO DI LINEA INTERESSATO.

MACROFASE FUNZIONALE 1
LOTTO 2
Terminal Merci Fase 1 - VIABILITA' - NV
NV09 viabilità terminal merci - Planimetria con verifiche di visibilità intersezioni

SCALA: 1:500

COMMESSA	LOTTO	FASE	ENTE	TIPO DOC.	OPERA/DISCIPLINA	PROGR.	REV.
RS3H	02	D	78	P8	NV0900	001	A

Rev.	Descrizione	Redatto	Data	Verificato	Data	Approvato	Data	Autorizzato	Data
A	Emissione esecutiva	L. Neri	Aprile 2020	...	Aprile 2020	...	Aprile 2020

File: RS3H.0.2.D.78.P8.NV.09.0.0.001.A