




MURO a Mensola MU06  
PROSPETTO  
Scala 1:200

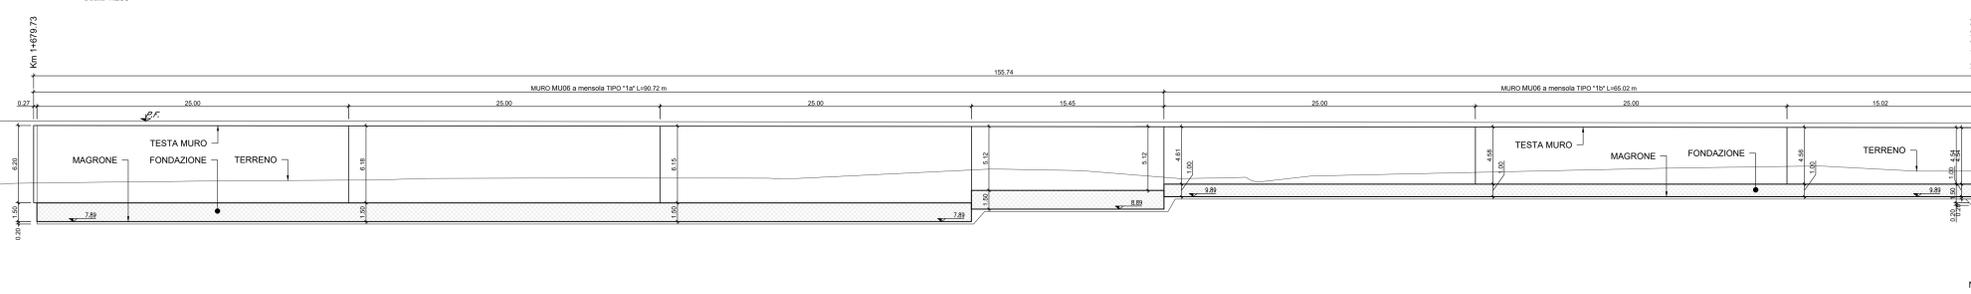



MURO a Mensola MU06  
PIANTA  
Scala 1:200

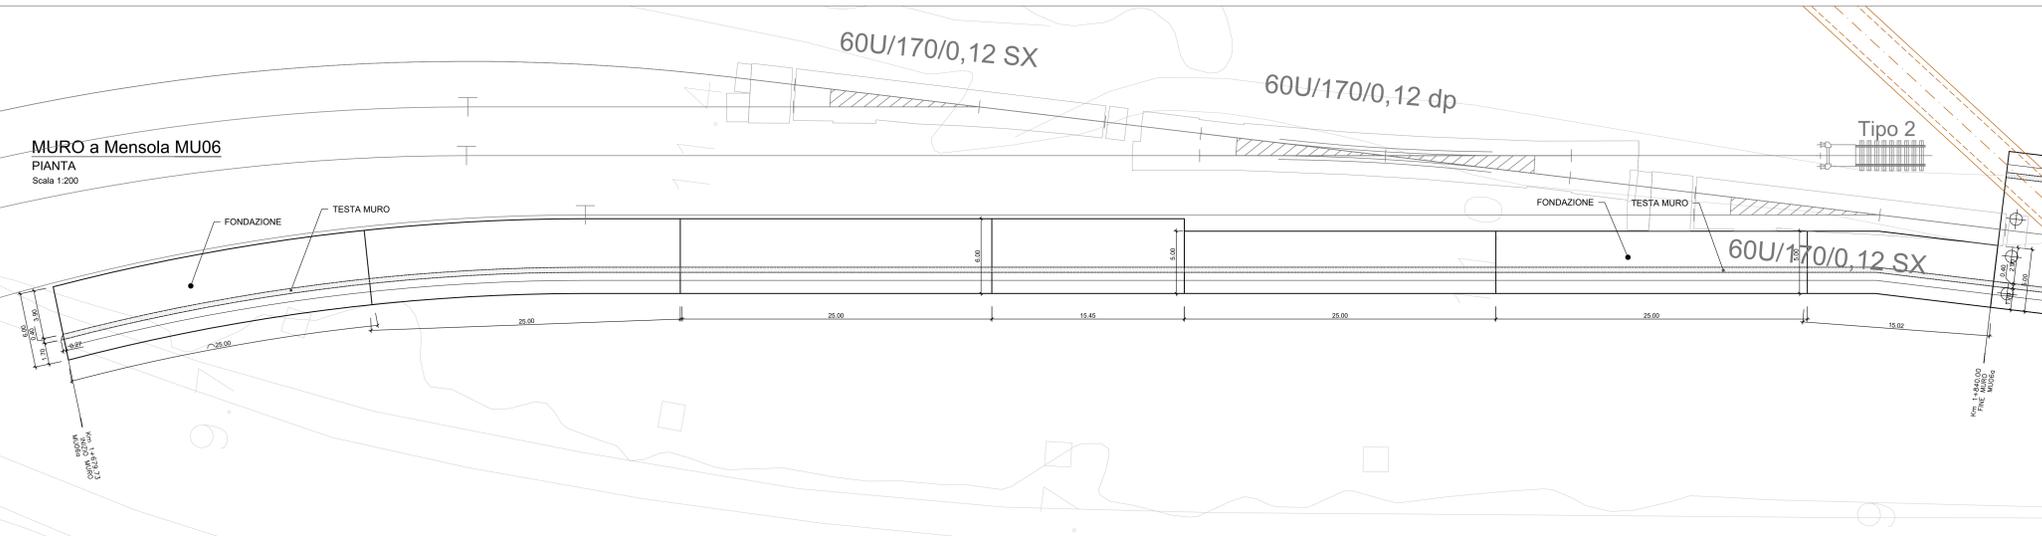

MURO A Mensola tipo 1a  
SEZIONE TRASVERSALE  
Scala 1:50

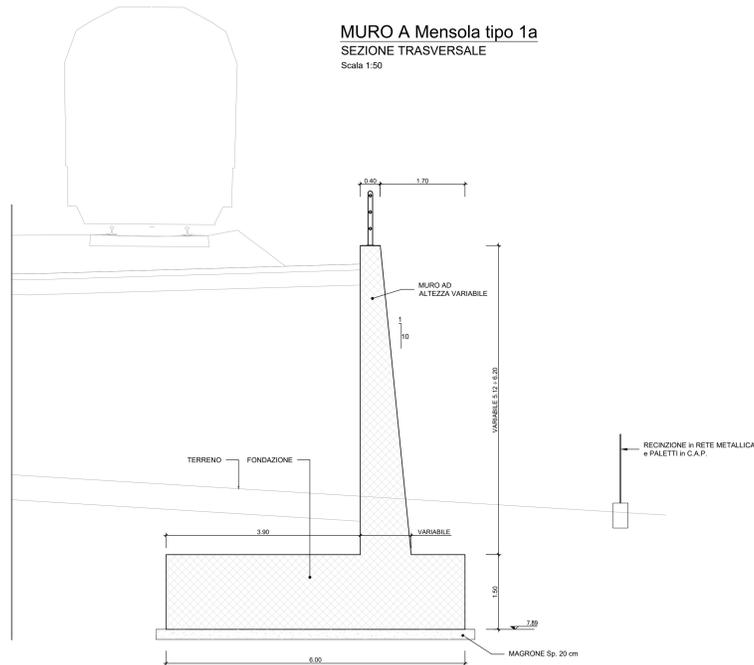

MURO A Mensola tipo 1b  
SEZIONE TRASVERSALE  
Scala 1:50

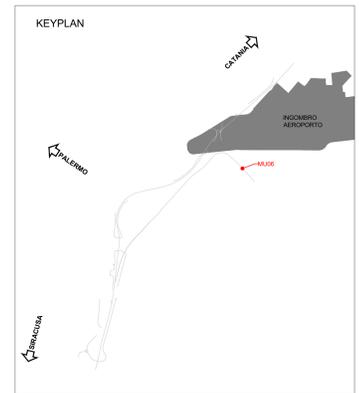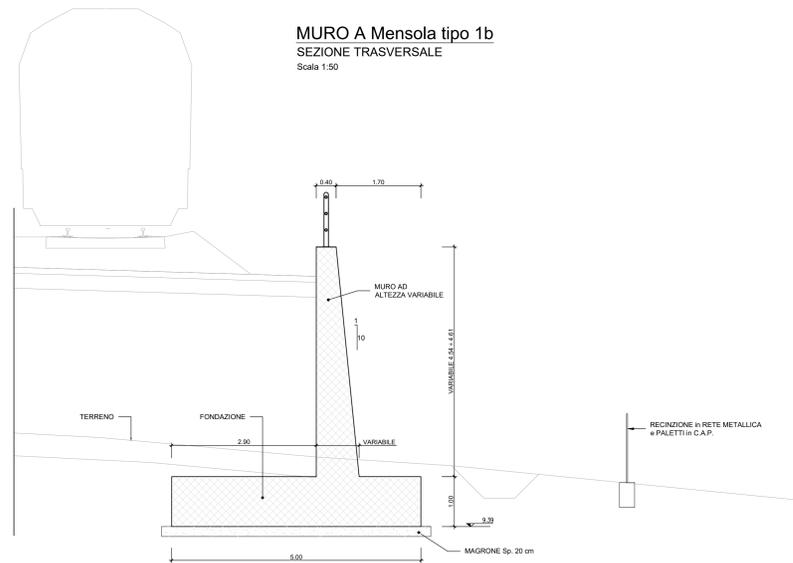

COMMITTENTE:  
**RFI**  
RETE FERROVIARIA ITALIANA  
GRUPPO FERROVIE DELLO STATO ITALIANE

PROGETTAZIONE:  
**ITALFERR**  
GRUPPO FERROVIE DELLO STATO ITALIANE

DIRETTRICE FERROVIARIA MESSINA-CATANIA-PALERMO  
NODO DI CATANIA

U.O. INFRASTRUTTURE SUD

PROGETTO DEFINITIVO

INTERRAMENTO LINEA PER IL PROLUNGAMENTO DELLA PISTA  
DELL'AEROPORTO DI FONTANAROSSA E PER LA MESSA A STI DEL  
TRATTO DI LINEA INTERESSATO.

MACROFASE FUNZIONALE 1

LOTTO 2

Terminal Merici Fase 1 - OPERE CIVILI

MU06 Muro asta di manovra - Pianta profilo sezioni muro a mensola

SCALA:  
varie

COMMESSA LOTTO FASE ENTE TIPO DOC. OPERA/DISCIPLINA Progr. REV.

RS3H 02 D 78 BZ MU0600 001 A

Rev.	Descrizione	Redatto	Data	Verificato	Data	Approvato	Data	Autorizzato Data
A	Emissione definitiva	L. Merici	Marzo 2020	C. Caputo	Marzo 2020	[Signature]	Marzo 2020	[Signature]

NOTE:  
- PER LE CARATTERISTICHE DEI MATERIALI SI VEDA L'ELABORATO RSH.0.2.D.78.DK.DC.00.0.001  
- PER LE MODALITA' DI ARMATURE SI VEDA L'ELABORATO RSH.0.2.D.78.DK.DC.00.0.002  
- PER I PARTICOLARI COSTRUTTIVI SI VEDA L'ELABORATO RSH.0.2.D.78.BZ.DC.00.0.001  
- PER LA ZONA DI TRANSIZIONE FARE RIFERIMENTO ALL'ELABORATO RSH.0.2.D.78.WA.WV.00.0.001

File: RS3H.0.2.D.78.BZ.MU.06.0.0.001.A n. Elab.: