SEZ.NUM. A-169 PROGR. 4050.691
PARZ. 0.010

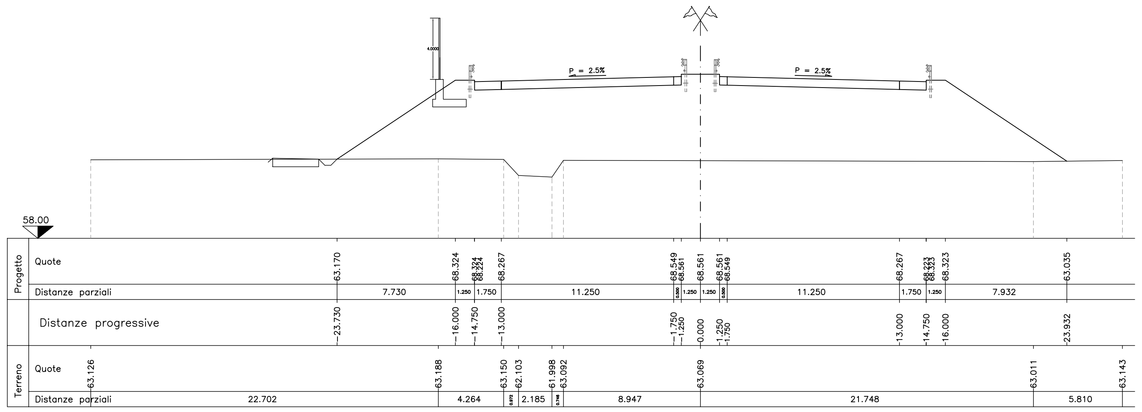

SEZ.NUM. A-170 PROGR. 4081.128
PARZ. 30.437

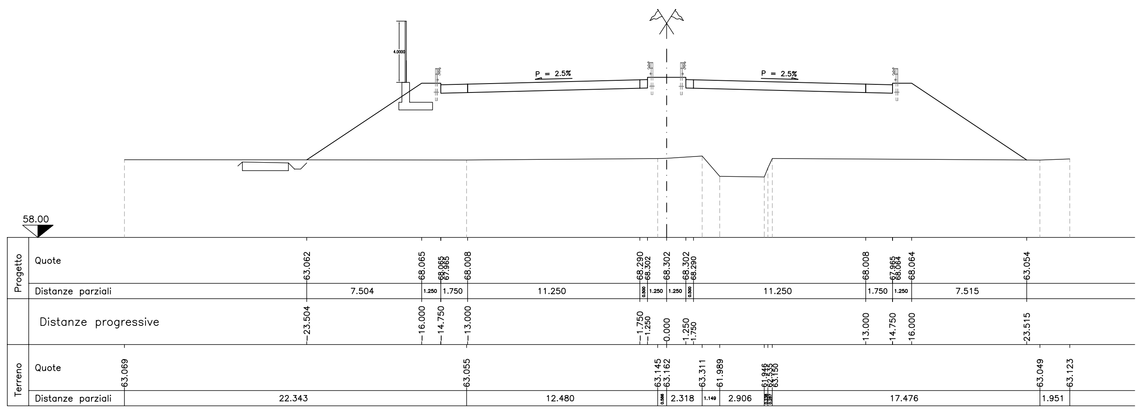

SEZ.NUM. A-171 PROGR. 4101.128
PARZ. 20.000

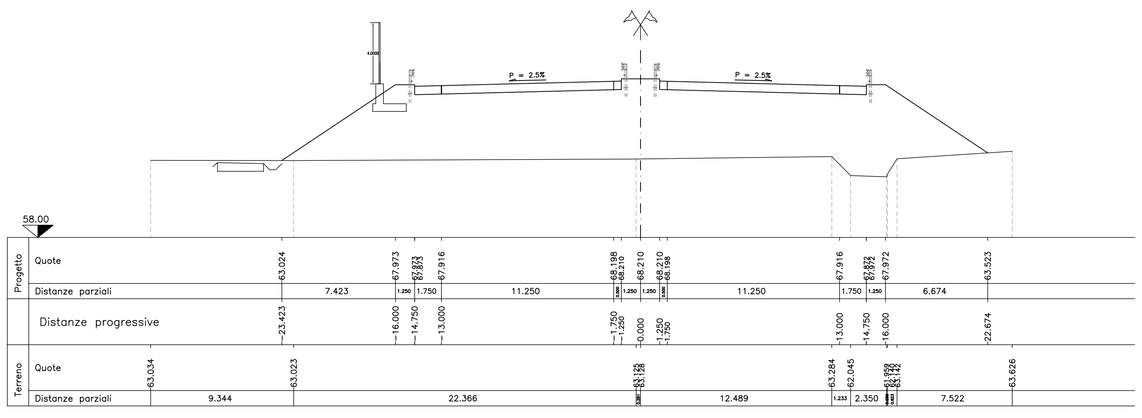

SEZ.NUM. A-172 PROGR. 4126.128
PARZ. 25.000

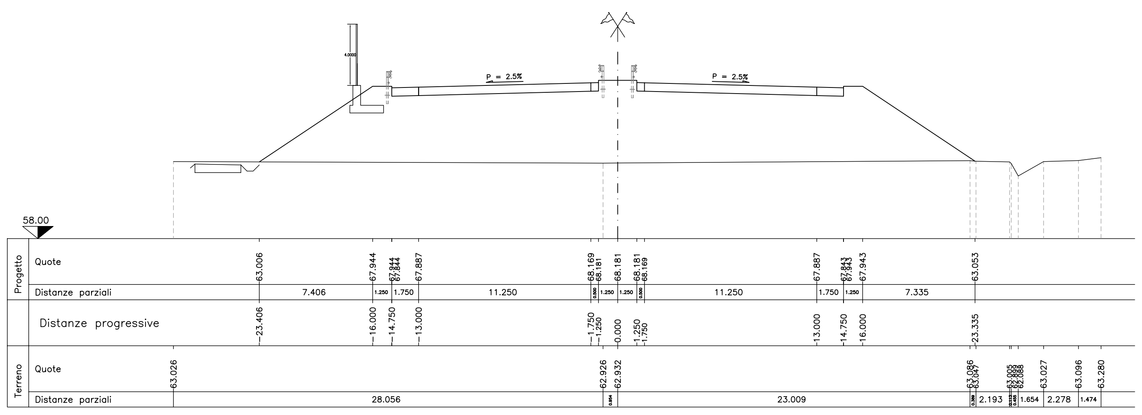

SEZ.NUM. A-173 PROGR. 4151.128
PARZ. 25.000

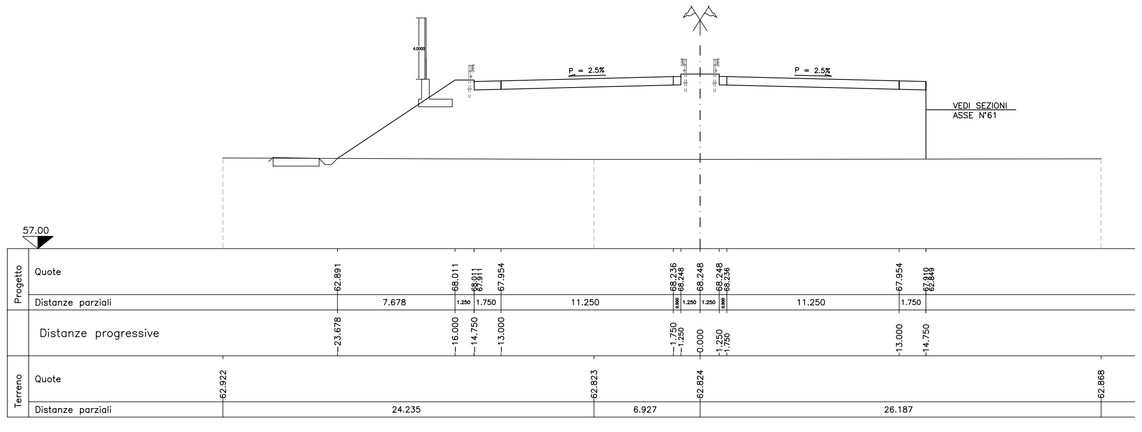

SEZ.NUM. A-174 PROGR. 4176.128
PARZ. 25.000

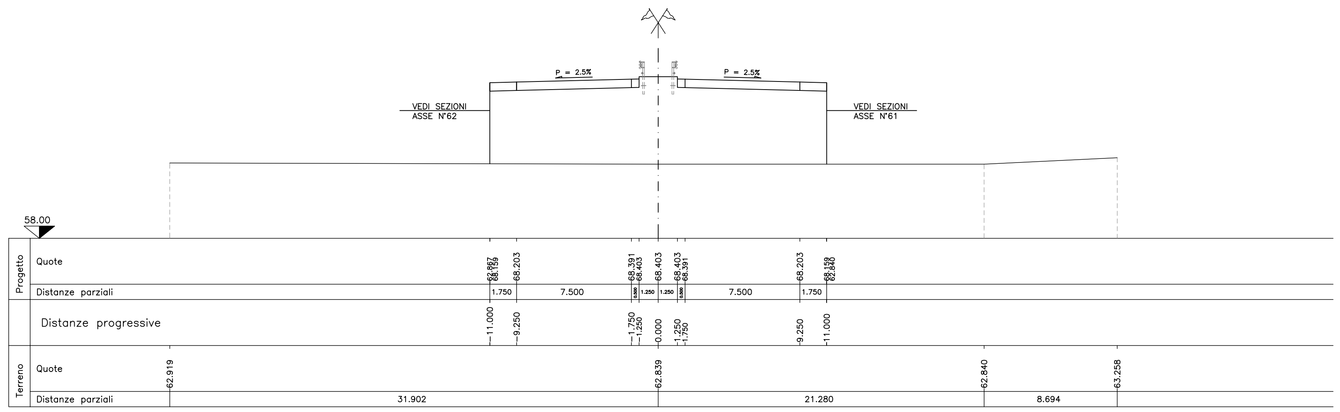

SEZ.NUM. A-175 PROGR. 4201.128
PARZ. 25.000

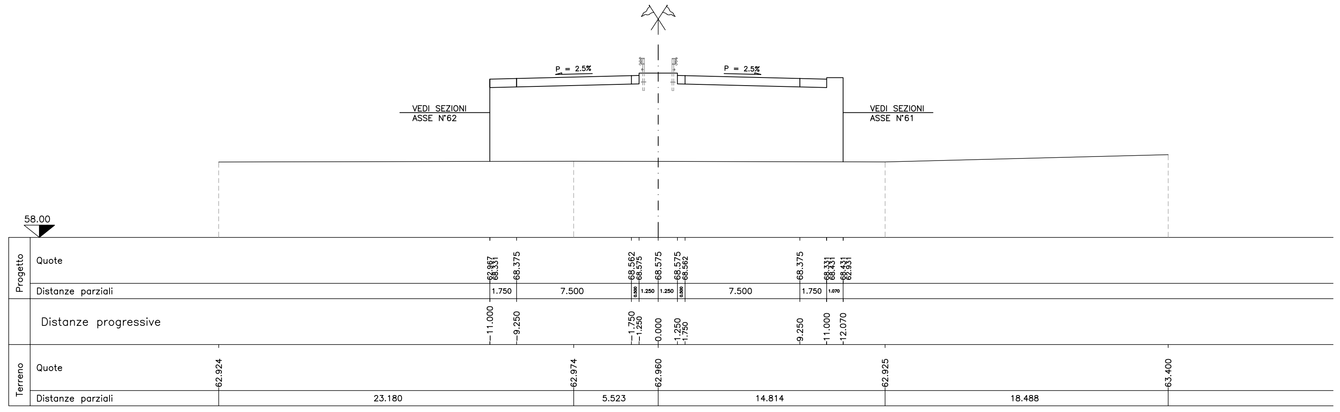

SEZ.NUM. A-176 PROGR. 4226.128
PARZ. 25.000

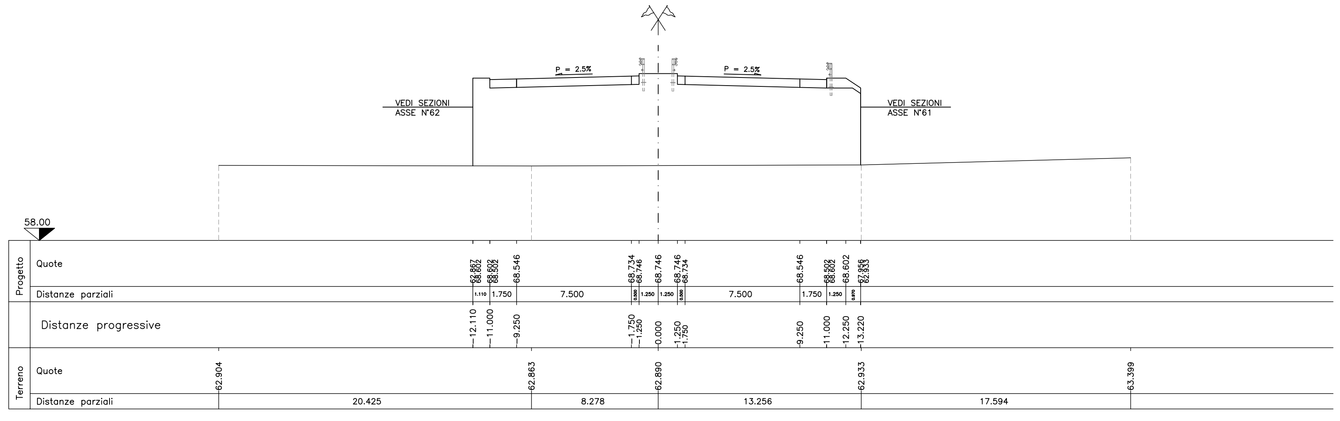

SEZ.NUM. A-177 PROGR. 4251.128
PARZ. 25.000

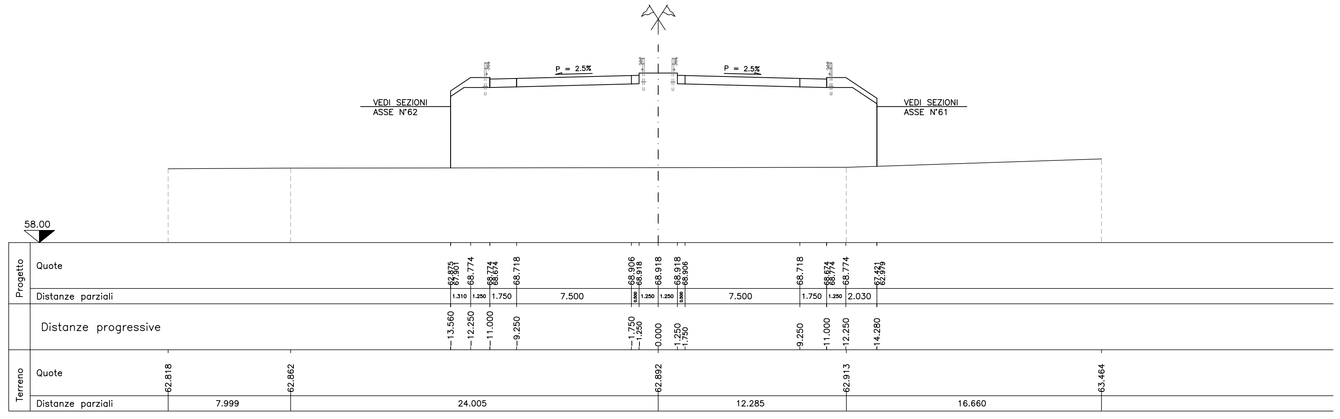

SEZ.NUM. A-178 PROGR. 4276.128
PARZ. 25.000

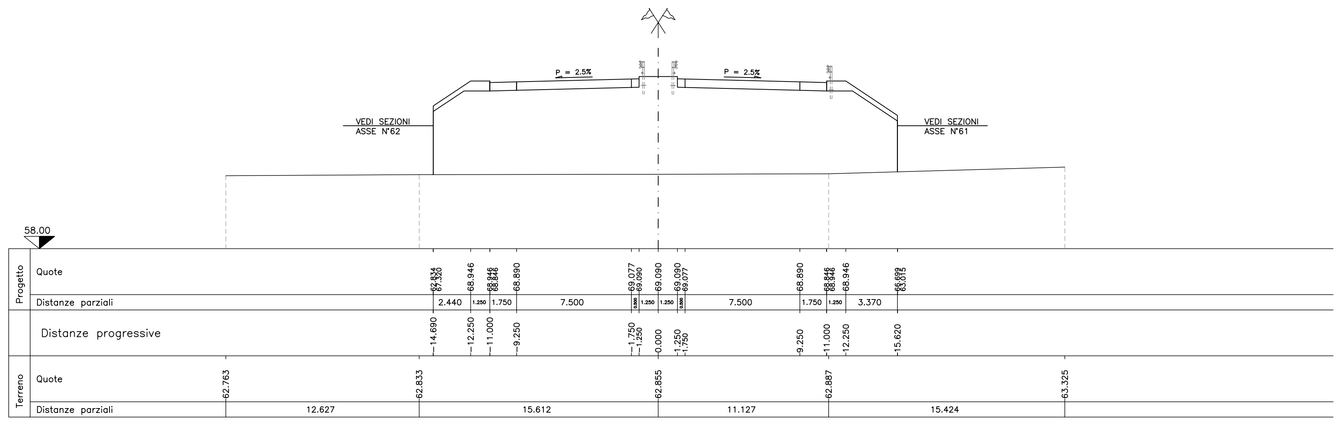

Anas SpA

DIREZIONE CENTRALE PROGETTAZIONE

S.S. N. 9 "Via Emilia"

Variante di Casalpusterlengo ed eliminazione passaggio a livello sulla SP ex S.S. N. 234

PROGETTO DEFINITIVO

CONTRIBUTI SPECIALISTICI

TECNOSTUDIO BIEFFE S.R.L.
VIA MAZZETTI 7
FONTANELLATO (PR)
COMPONENTE STRADALE E STRUTTURALE: SICUREZZA, COORDINAMENTO, FASAGGI DI CANTIERE, MOVIMENTAZIONE DI CAVA; RILIEVI E COMPUTAZIONE

CONSORZIO MUZZA BASSA LODIGIANA
VIA NINO DALL'ORO, 4 - LODI
COMPONENTE IDRAULICA

ARCH. MADDALENA GIOIA OBELLI
VIA SENATO, 45
MILANO
COMPONENTE PAESAGGISTICA ED AMBIENTALE

P I GIOVANNI PERRI
VIA PRIORATO, 16
FONTANELLATO (PR)
COMPONENTE IMPIANTISTICA, TECNOLOGICA ED ILLUMINOTECNICA

CLTRA S.R.L.
VIALE LOMBARDIA, 5
MILANO,
in COLLABORAZIONE CON
L.C.E. SRL
VIA DEI PLATANI, 7
OPERA
COMPONENTE TRASPORTISTICA ED ACUSTICA

I PROGETTISTI
Arch. Savino GARILLI PROVINCIA DI LODI
Iscritto all'Ordine degli Architetti della Provincia di Piacenza al n° 250

Ing. Antonio SIMONE COMUNE DI CASALPUSTERLENGO
Iscritto all'ordine degli Ingegneri della provincia di Foggia al n° 1210

IL GEOLOGO
Dott. Geol. Gianluca CANTARELLI
Iscritto all'Ordine dei Geologi dell'Emilia Romagna al n° 359
via Matteotti, 2
FIDENZA (PR)

COORDINATORE PER LA SICUREZZA IN FASE DI PROGETTAZIONE
Geom: Fiorenzo BERGAMASCHI
Iscritto all'Collegio dei Geometri della Provincia di Parma al n° 1606
via Mazzetti,
FONTANELLATO (PR)

VISTO:IL RESPONSABILE DEL PROCEDIMENTO
Ing Massimo SIMONINI

DATA

PROTOCOLLO

SEZIONI TRASVERSALI ASSE 01 DA SEZ. A-169 A SEZ. A-178

CODICE PROGETTO

REV.	DESCRIZIONE	DATA	VERIFICATO RESP. TECNICO	CONTROLLATO RESP. DITTA/RAPRO	APPROVATO RESP. DI SETTORE
D	RECEPIMENTO PRESCRIZIONI ISTRUTTORIA ANAS				
C	RECEPIMENTO PRESCRIZIONI CONFERENZA DEI SERVIZI	FEBBRAIO 2011			
B	VERIFICA DI OTTEMPERANZA AL DECRETO VIA	APRILE 2010			
A	PRIMA CONSEGNA PROGETTO	MARZO 2009			

Codice Elaborato: SA05 1519 | Data Revisione: FEBBRAIO 2011 | REV.: C | FOGLIO: 01 DI 01 | Scala: 1:200

NOME FILE SA05 1519 SEZIONI TRASVERSALI ASSE 01 DA SEZ. A-169 A SEZ. A 178 .dwg