




SEZ. 0+250  
STATO DI FATTO  
SCALA 1:200

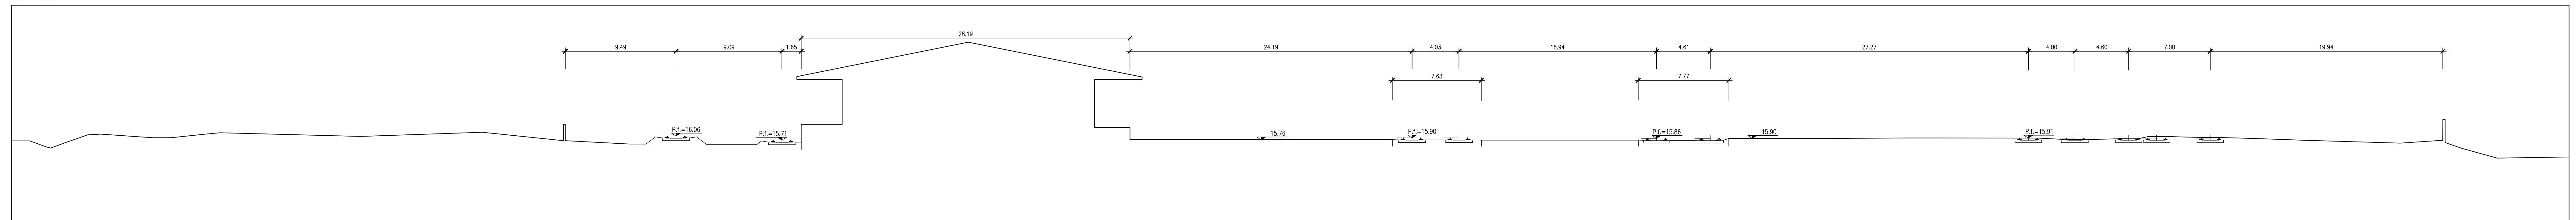


SEZ. 0+250  
STATO DI PROGETTO  
SCALA 1:200

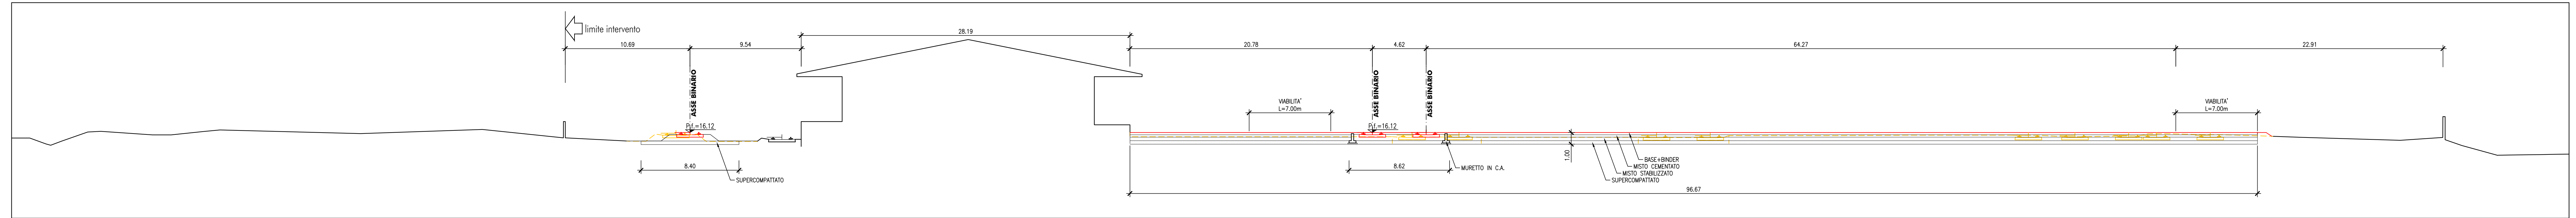


SEZ. 0+740  
STATO DI FATTO  
SCALA 1:200

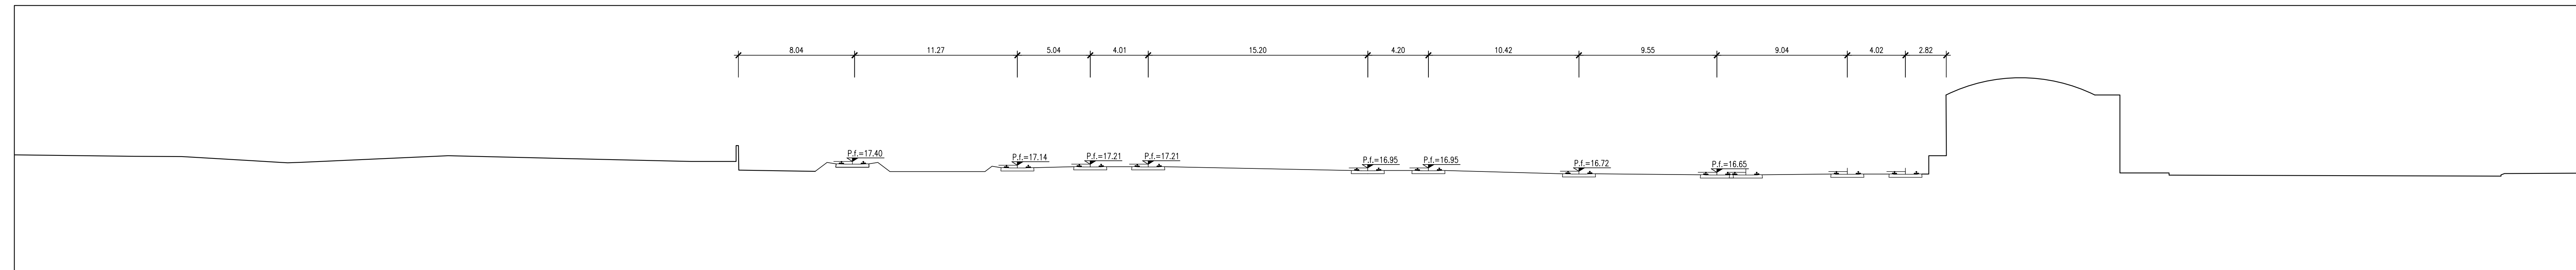


SEZ. 0+740  
STATO DI PROGETTO  
SCALA 1:200

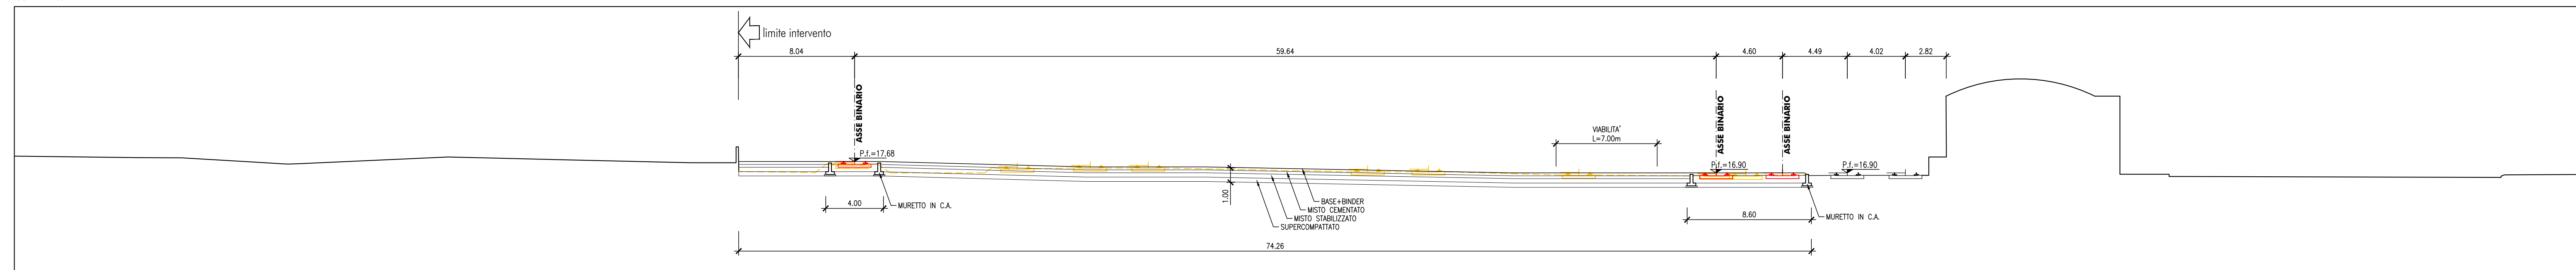

SEZ. 1+075  
STATO DI FATTO  
SCALA 1:200

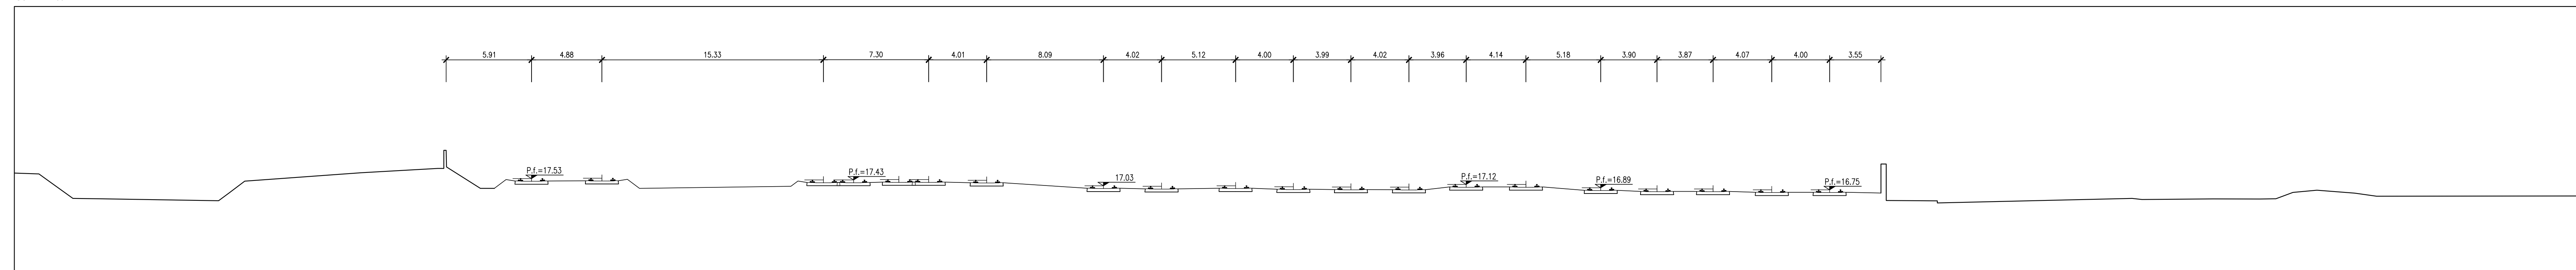

SEZ. 1+075  
STATO DI PROGETTO  
SCALA 1:200

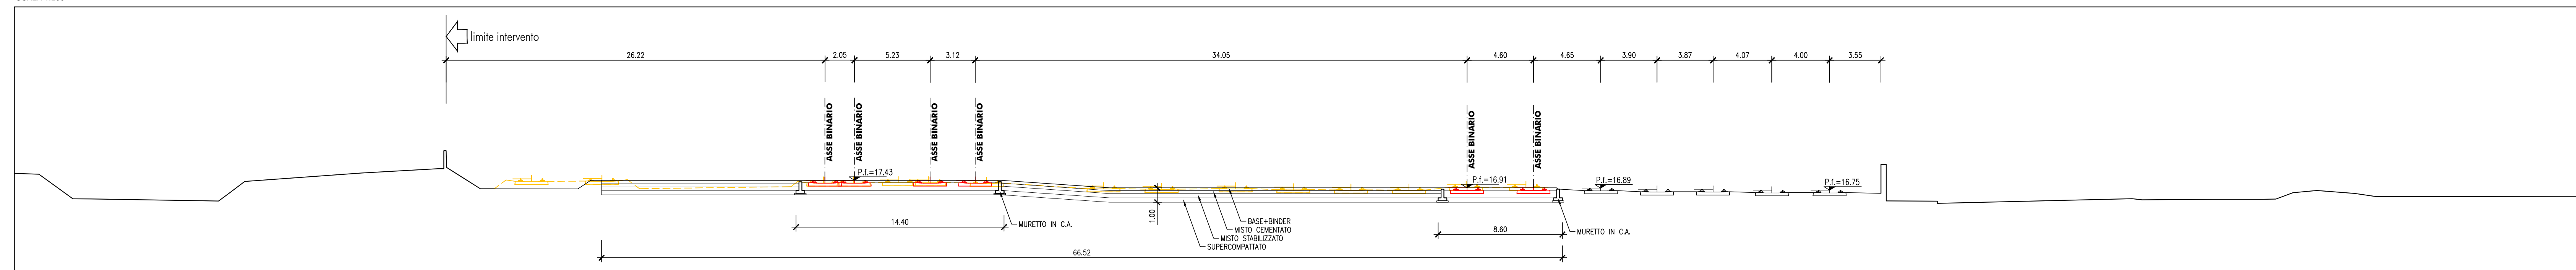

COMMITTENTE:   
 PROGETTAZIONE:   
 DIRETTRICE FERROVIARIA MESSINA-CATANIA-PALERMO  
 NODO DI CATANIA  
 U.O. INFRASTRUTTURE SUD  
 PROGETTO DEFINITIVO  
 INTERRAMENTO LINEA PER IL PROLUNGAMENTO DELLA PISTA  
 DELL'AEROPORTO DI FONTANAROSSA E PER LA MESSA A STI DEL  
 TRATTO DI LINEA INTERESSATO.  
 MACROFASE FUNZIONALE 1  
 LOTTO 2  
 Terminal Merci Fase 1  
 Sezioni caratteristiche piazzale

SCALA: 1:200

COMMESSA LOTTO FASE ENTE TIPO DOC. OPERA/DISCIPLINA Progr. REV.  
 RS3H 02 D 78 PA PT0600 001 A

Rev.	Descrizione	Redatto	Data	Verificato	Data	Approvato	Data	Autorizzato Data
A	Emissione esclusiva	S. Tanti	Aprile 2020	C. Tanti	Aprile 2020	S. Tanti	Aprile 2020	

File: RS3H.0.2.D.78.PA.PT.06.0.0.001.A n. Elab.: