


**INQUADRAMENTO CARTOGRAFICO
SCALA 1:500**

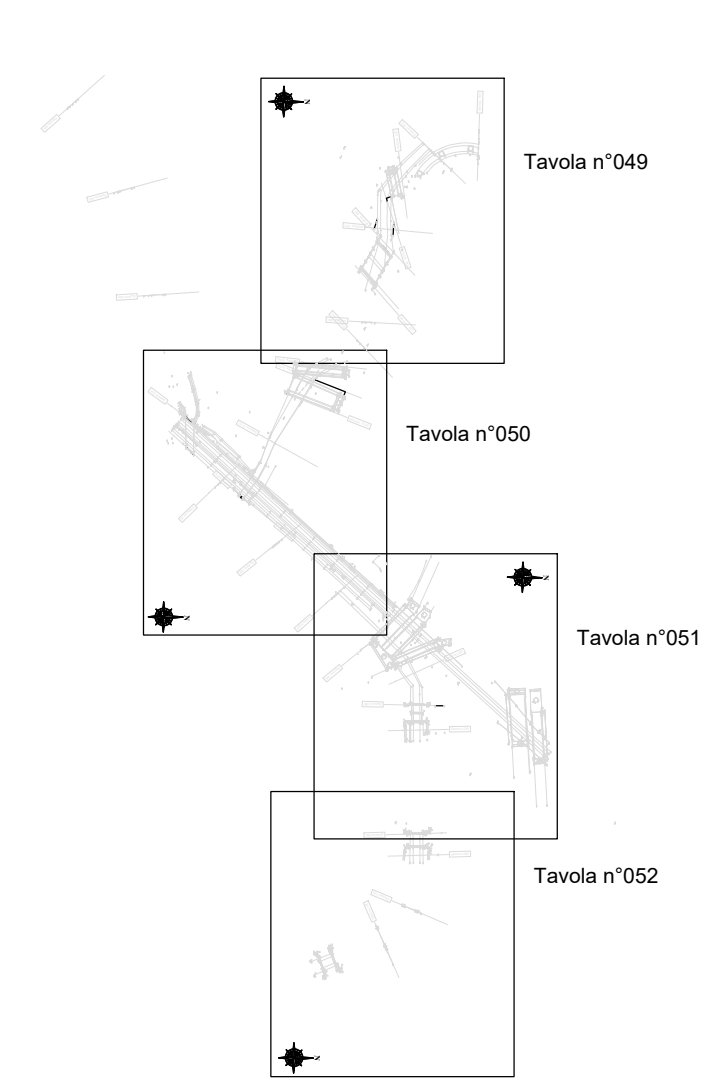

COMMITTENTE: **RFI** - INFRASTRUTTURE ITALIANE
GRUPPO FERROVIE DELLO STATO ITALIANE

PROGETTAZIONE: **ITALFERR** - GRUPPO FERROVIE DELLO STATO ITALIANE

**DIRETTRICE FERROVIARIA MESSINA - CATANIA - PALERMO
NODO DI CATANIA**

U.O. Progettazione Linee, Nodi e Armamento

PROGETTO DEFINITIVO

**INTERRAMENTO LINEA PER IL PROLUNGAMENTO DELLA
PISTA DELL' AEROPORTO DI FONTANAROSSA E PER LA
MESSA A STI DEL TRATTO DI LINEA INTERESSATO.**

Sezioni Trasversali ed Opere Fossato C TAV.N°058

SCALA: 1:200

Rev.	Descrizione	Redatto	Data	Verificato	Data	Approvato	Data	Autorizzato	Data
A	Emissione Esecutiva	[Signature]	05/11/2014	[Signature]	05/11/2014	[Signature]	05/11/2014	[Signature]	05/11/2014

File: R33+00-01-13-P9-F003-058-4.dwg