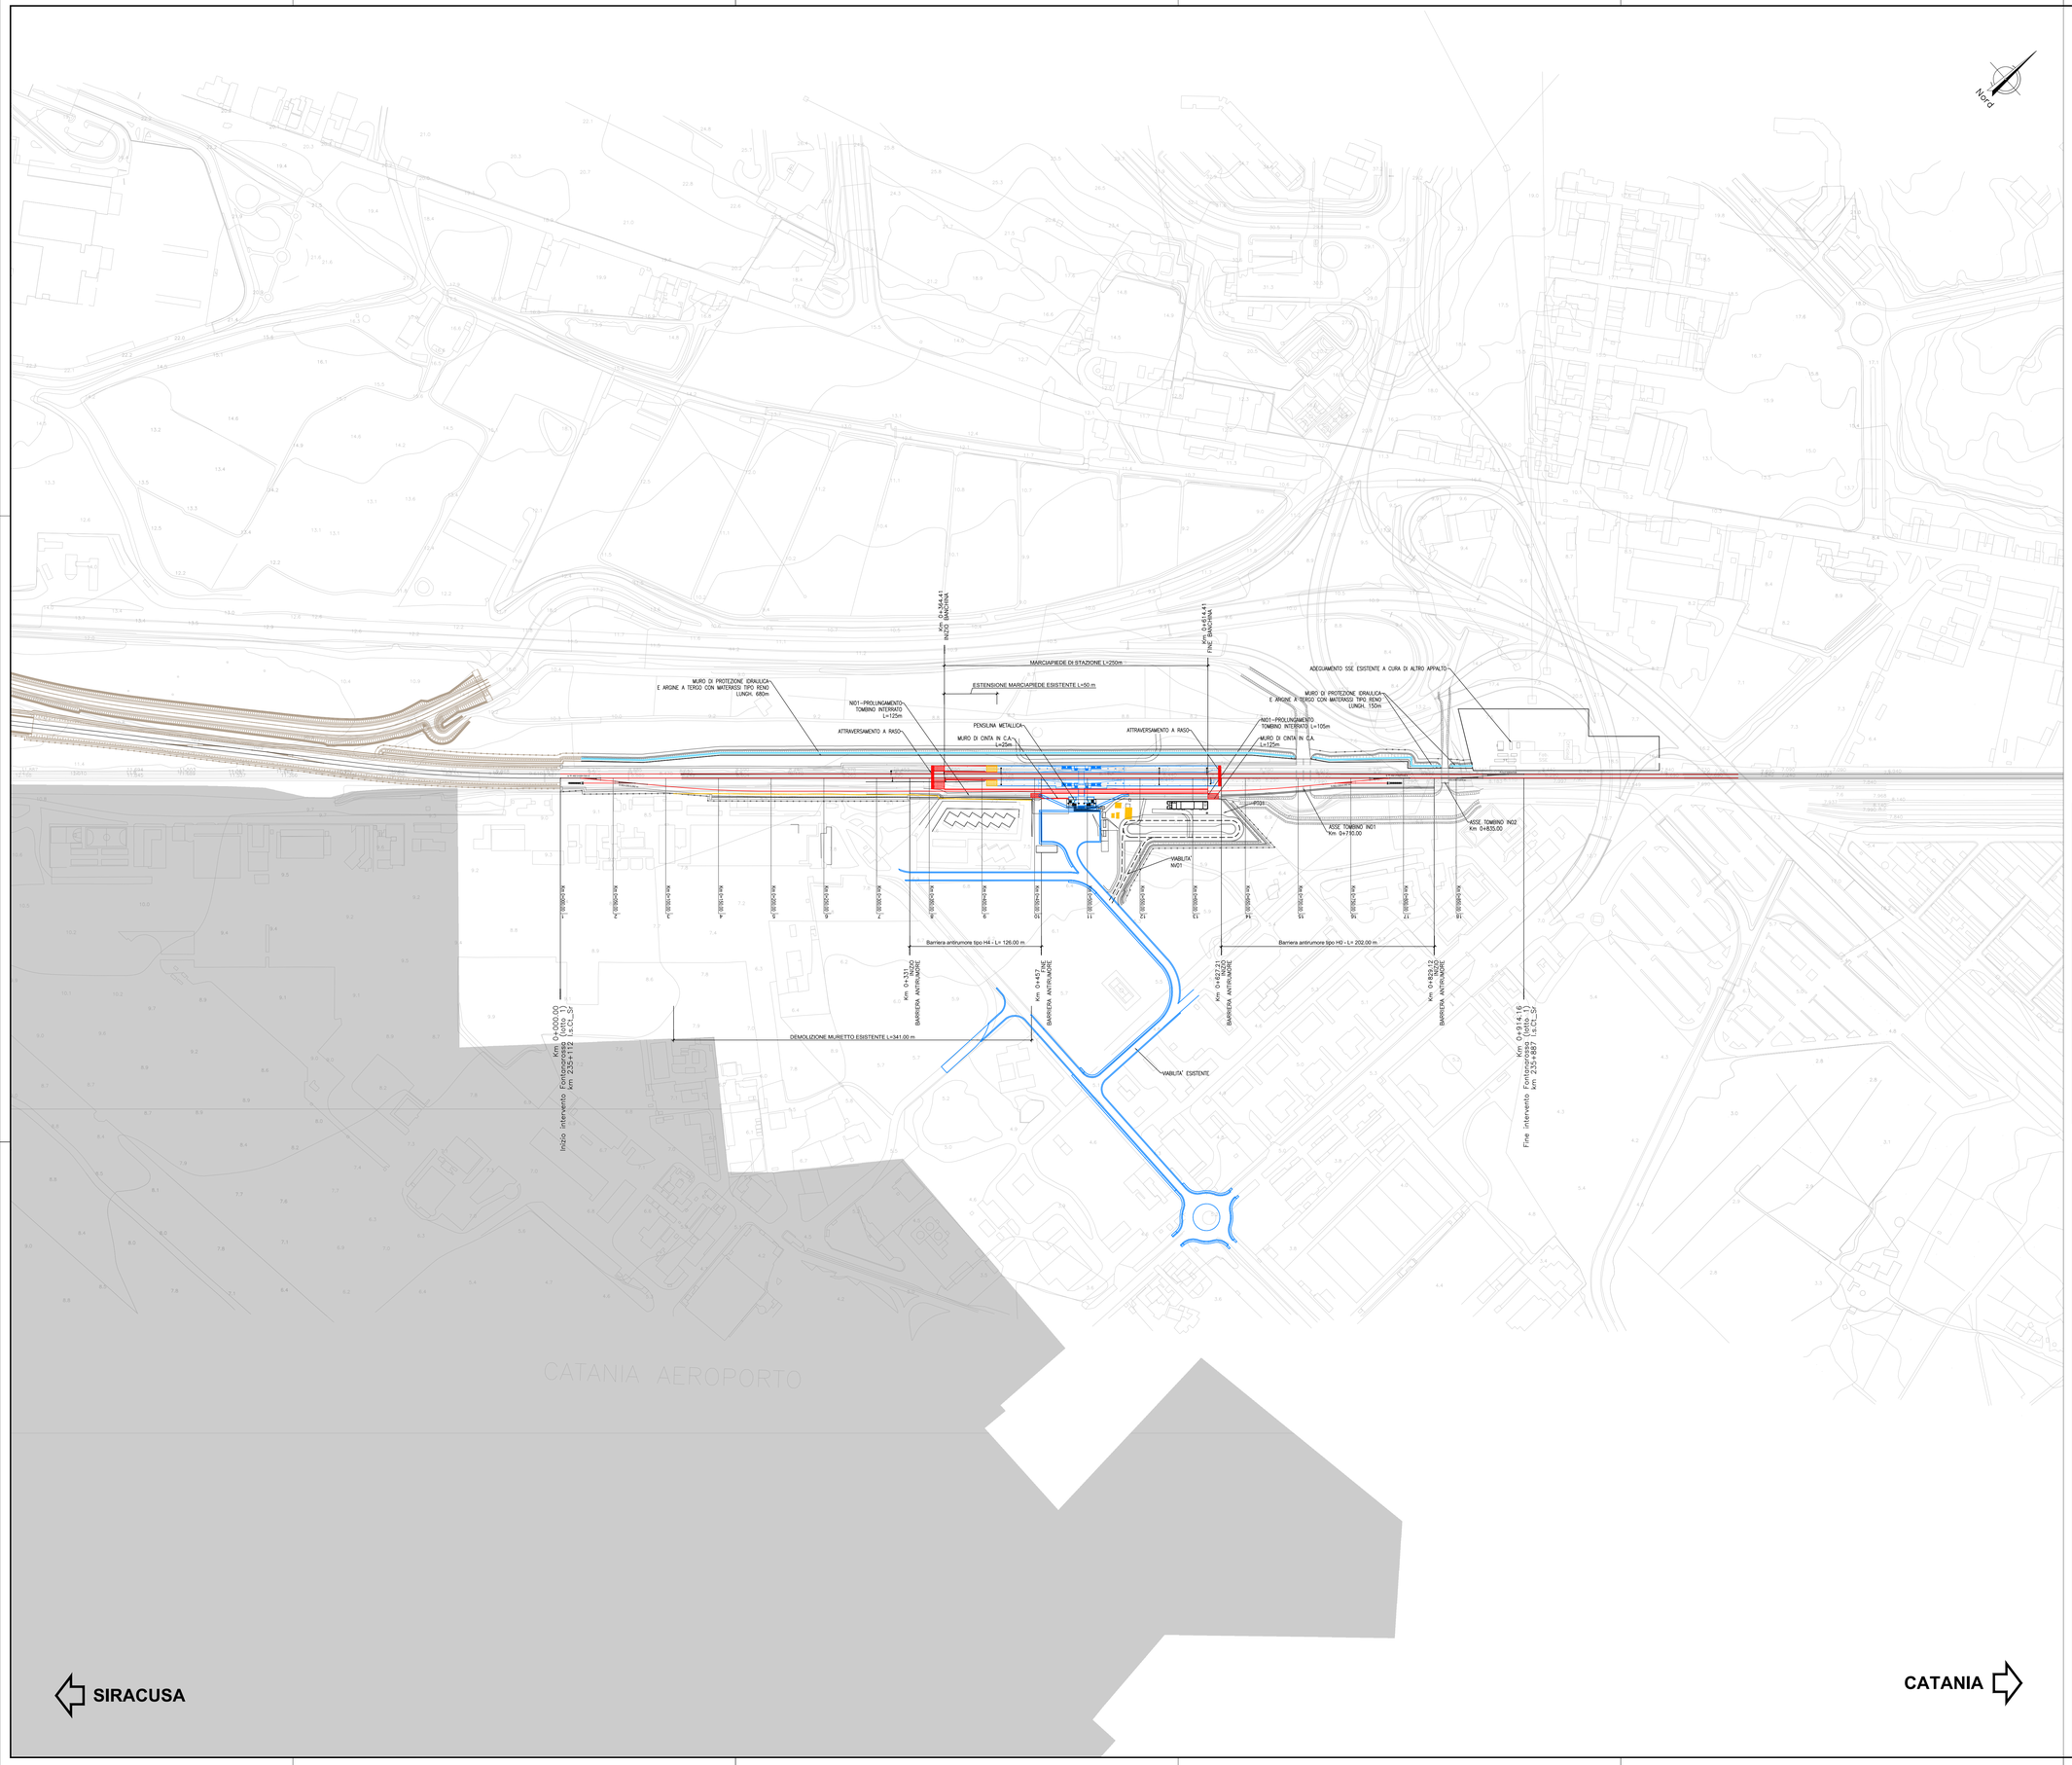

KEYPLAN

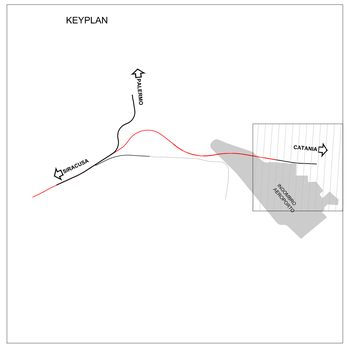

LEGENDA

- LOTTO 2
- DEMOLIZIONI
- ASSI DI PROGETTO
- FERMATA FONTANAROSSA A CURA RFI
- PROTEZIONI SCARPATE
- BARRIERE ANTIRUMORE DA REALIZZARSI IN MACROFASE 2

COMMITTENTE:

RFI RETE FERROVIARIA ITALIANA
GRUPPO FERROVIE DELLO STATO ITALIANE

PROGETTAZIONE:

ITALFERR
GRUPPO FERROVIE DELLO STATO ITALIANE

DIRETTRICE FERROVIARIA MESSINA-CATANIA-PALERMO
NODO DI CATANIA

S.O. COORDINAMENTO TERRITORIALE SUD

PROGETTO DEFINITIVO

INTERRAMENTO LINEA PER IL PROLUNGAMENTO DELLA PISTA DELL'AEROPORTO DI FONTANAROSSA E PER LA MESSA A STI DEL TRATTO DI LINEA INTERESSATO.

MACROFASE FUNZIONALE 1

LOTTO 1.1

Interventi Stazione FONTANAROSSA - TRACCIATI - IF

Infrastruttura ferroviaria - Planimetria di progetto su cartografia - Lotto 1.1

SCALA: 1:2000

COMMESSA	LOTTO	FASE	ENTE	TIPO DOC.	OPERA/DISCIPLINA	PROGR.	REV.
RS3H	11	D	78	P6	IF0001	002	C

Rev.	Descrizione	Redatto	Data	Verificato	Data	Approvato	Data	Autorizzato Data
A	Emissione esecutiva	L.Nani	Gennaio 2020	G.Giustino	Gennaio 2020	S.Vanfoni	Gennaio 2020	D.Tiberti Luglio 2021
B	Emissione esecutiva	L.Nani	Aprile 2020	G.Giustino	Aprile 2020	S.Vanfoni	Aprile 2020	
C	Emissione per CdS	L.Nani	Luglio 2021	G.Giustino	Luglio 2021	S.Vanfoni	Luglio 2021	

File: RS3H.1.1.D.78.P6.IF.00.0.1.002.C — n. Elab.: