PROFILO : Buttaceto
SEZIONE : Sezione 0B0
PROGRESSIVA : 0.00

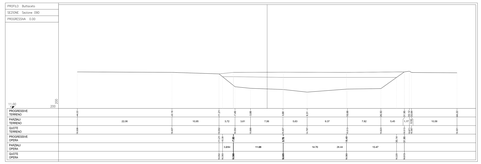

PROFILO : Buttaceto
SEZIONE : Sezione 1B
PROGRESSIVA : 0.00

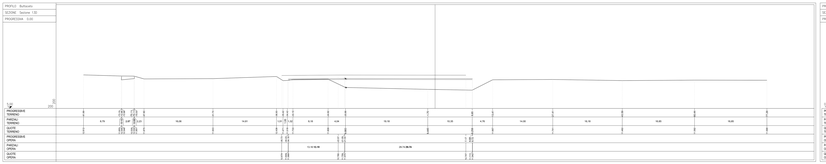

PROFILO : Buttaceto
SEZIONE : Sezione 1D
PROGRESSIVA : 0.00

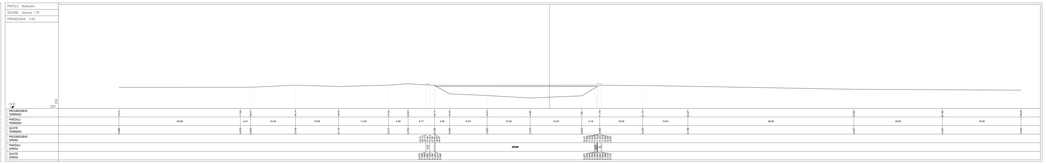

PROFILO : Buttaceto
SEZIONE : Sezione 1E
PROGRESSIVA : 0.00

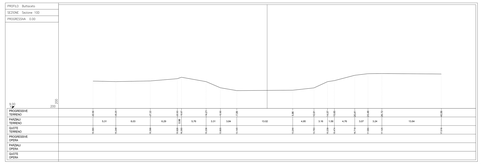

PROFILO : Buttaceto
SEZIONE : Sezione 1F
PROGRESSIVA : 0.00

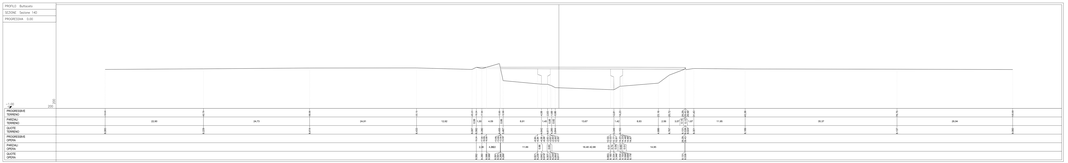

PROFILO : Buttaceto
SEZIONE : Sezione 1G
PROGRESSIVA : 0.00

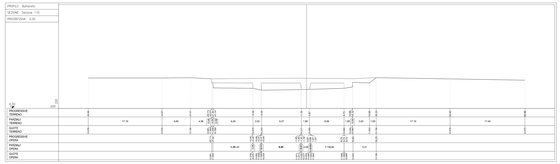

PROFILO : Buttaceto
SEZIONE : Sezione 1H
PROGRESSIVA : 0.00

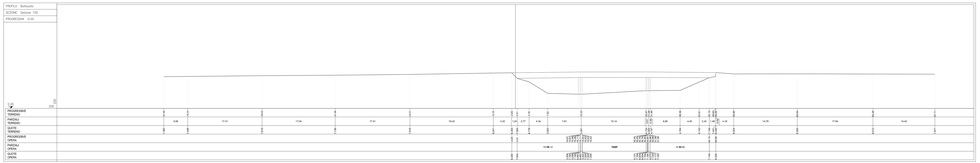

PROFILO : Buttaceto
SEZIONE : Sezione 1I
PROGRESSIVA : 0.00

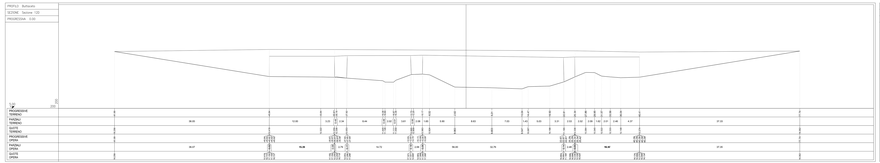

PROFILO : Buttaceto
SEZIONE : Sezione 1L
PROGRESSIVA : 0.00

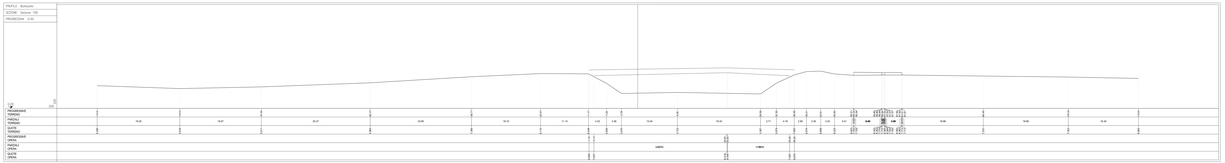

INQUADRAMENTO CARTOGRAFICO
SCALA 1:20000

COMMITTENTE

RFI RETE FERROVIARIA ITALIANA
GRUPPO FERROVIE DELLO STATO ITALIANE

PROGETTAZIONE

ITALFERR
GRUPPO FERROVIE DELLO STATO ITALIANE

DIRETTRICE FERROVIARIA MESSINA - CATANIA - PALERMO
NODO DI CATANIA

U.O. Progettazione Linee, Nodi e Armamento

PROGETTO DEFINITIVO

INTERRAMENTO LINEA PER IL PROLUNGAMENTO DELLA PISTA DELL' AEROPORTO DI FONTANAROSSA E PER LA MESSA A STI DEL TRATTO DI LINEA INTERESSATO.

Sezioni Traversali ed Opere Fiume Buttaceto TAV.N°080

SCALA 1:200

COMMESSA	LOTTO	FASE	ENTE	TIPO DOC.	OPERA/DISCIPLINA	PROGR.	REV.
RS7V	00	D	26	D	F F 0 0 0 0	0 8 0	A

Rev.	Descrizione	Redatto	Data	Verificato	Data	Approvato	Data	Autorizzato Data
A	Emissione Esecutiva	D. BETTINI	Giugno 2011	A. CARPANETO	Giugno 2011	L. MARTINELLI	Giugno 2011	G. MARTINELLI Giugno 2011

Scala 1:200

Cig. 1924120 C.U.P. F11E08000000001

Cig. 1924120 C.U.P. F11E08000000001

Cig. 1924120 C.U.P. F11E08000000001