

SEZ.NUM. A-209 PROGR. 4951.128
 PARZ. 25.000

SEZ.NUM. A-214 PROGR. 5045.829
 PARZ. 14.536

SEZ.NUM. A-210 PROGR. 4970.535
 PARZ. 19.407

SEZ.NUM. A-215 PROGR. 5081.293
 PARZ. 35.464

SEZ.NUM. A-211 PROGR. 5000.775
 PARZ. 30.240

SEZ.NUM. A-216 PROGR. 5106.293
 PARZ. 25.000











SEZ.NUM. A-212 PROGR. 5006.293
 PARZ. 5.518

SEZ.NUM. A-217 PROGR. 5136.709
 PARZ. 30.416

SEZ.NUM. A-213 PROGR. 5031.293
 PARZ. 25.000

SEZ.NUM. A-218 PROGR. 5156.545
 PARZ. 19.836

SEZ.NUM. A-219 PROGR. 5176.545
 PARZ. 19.836

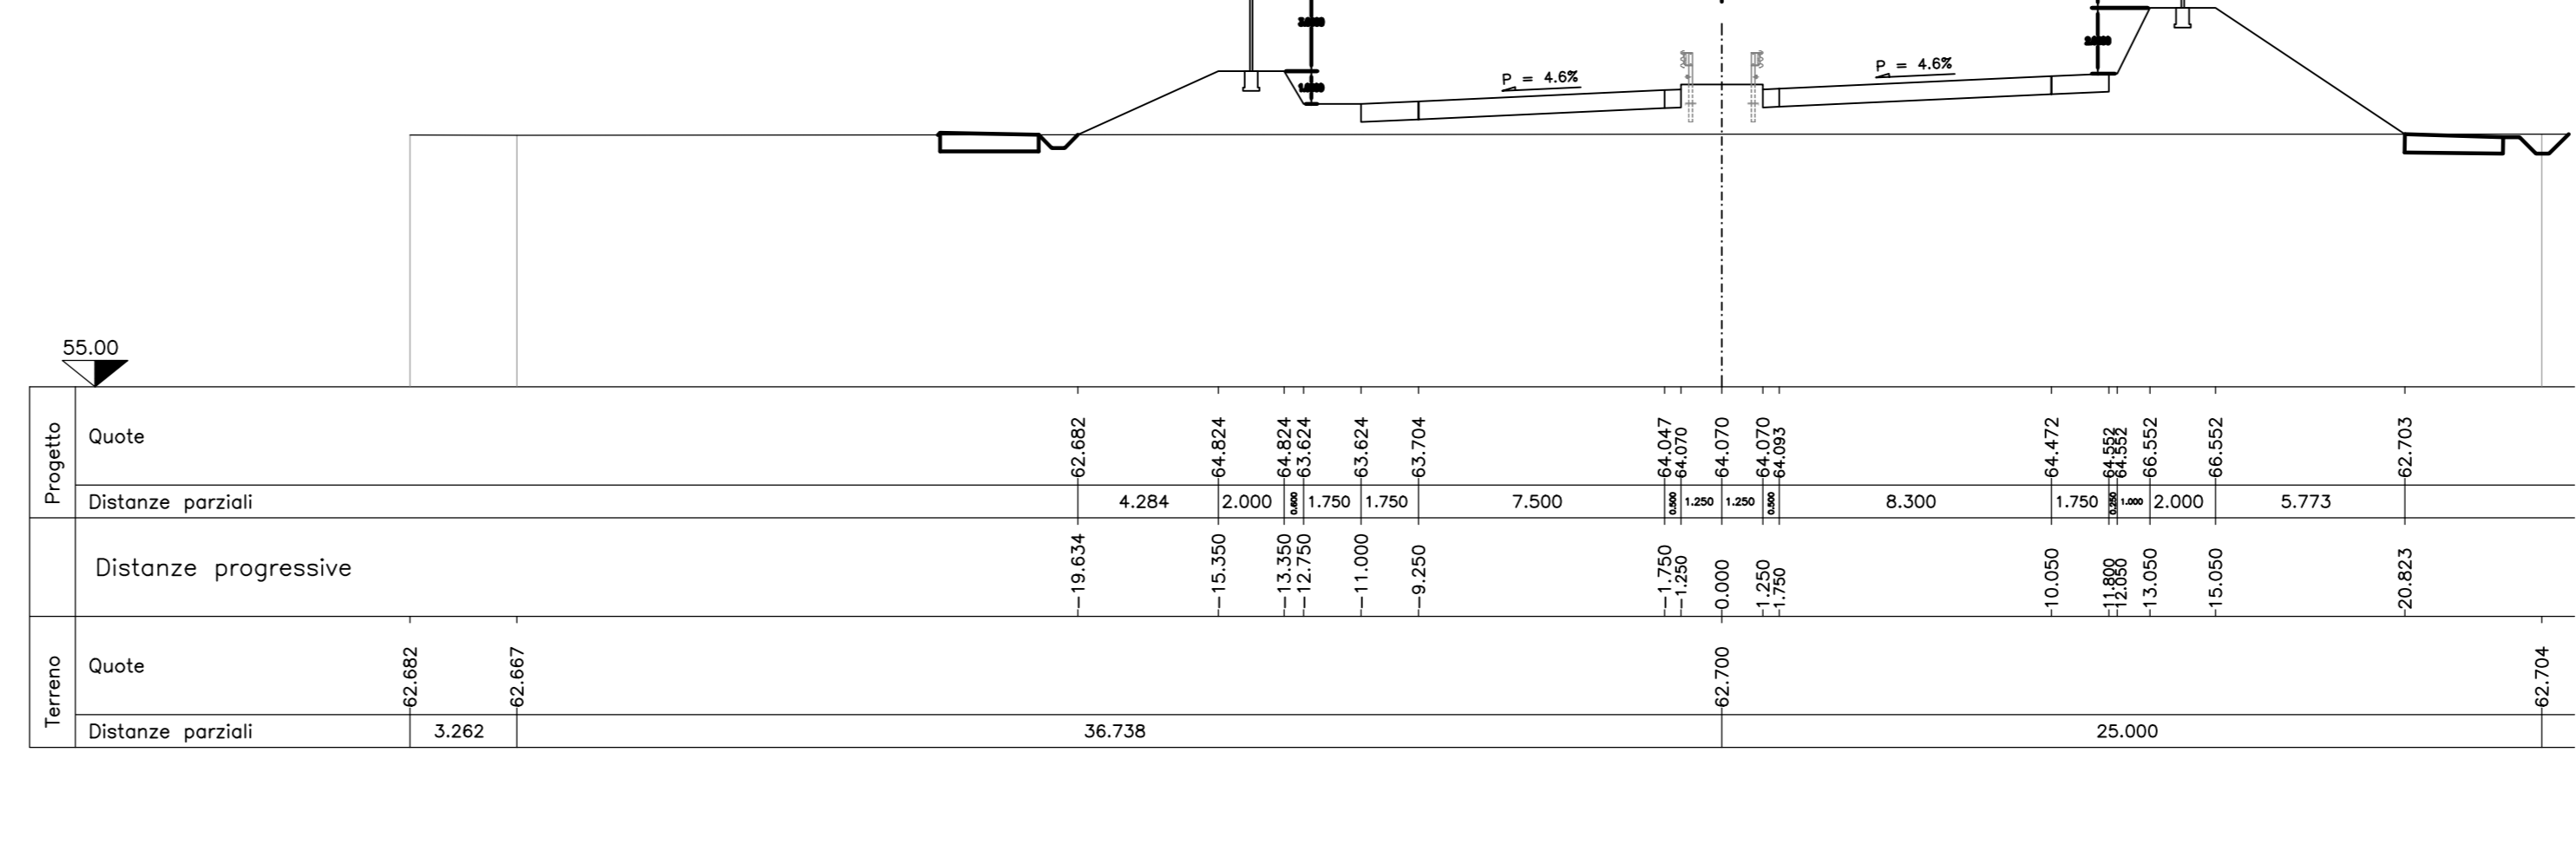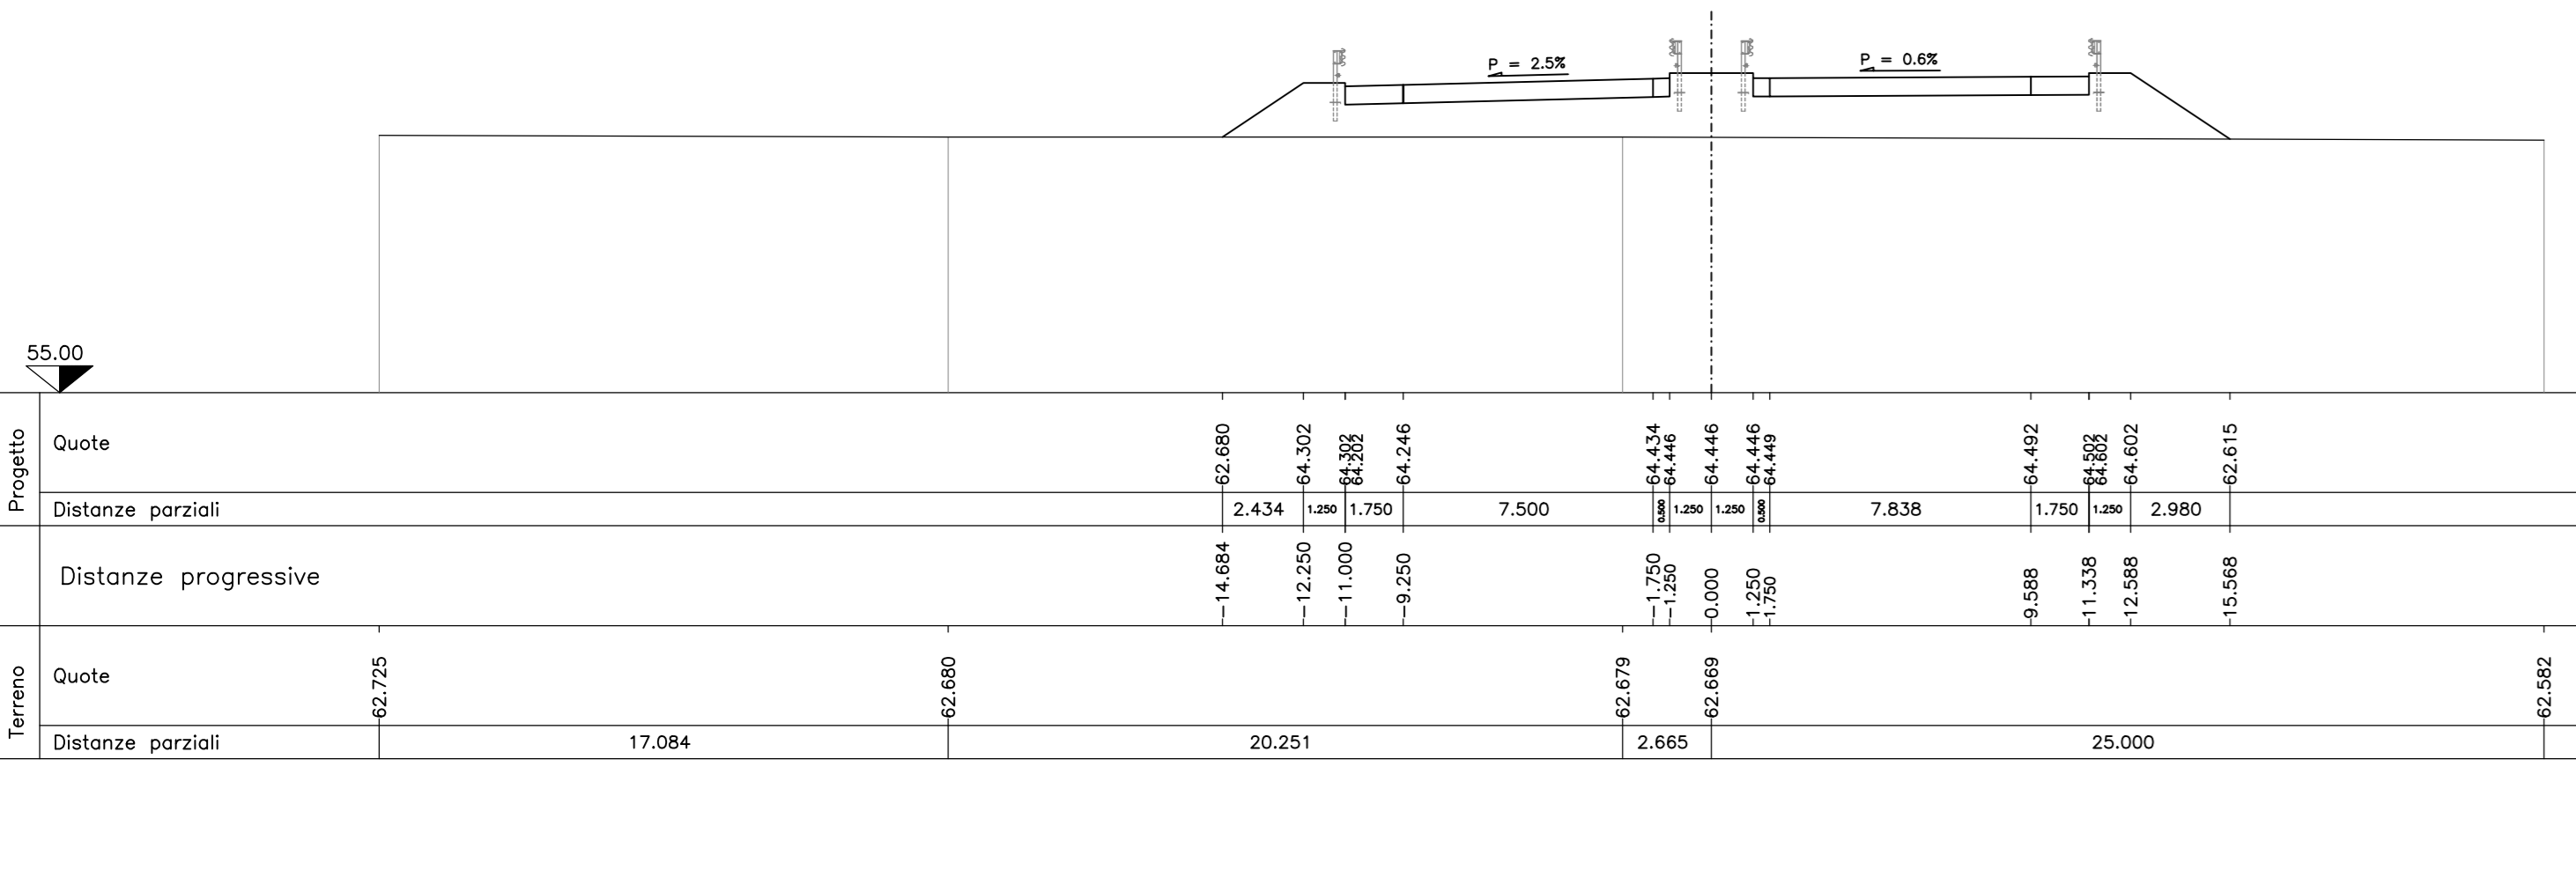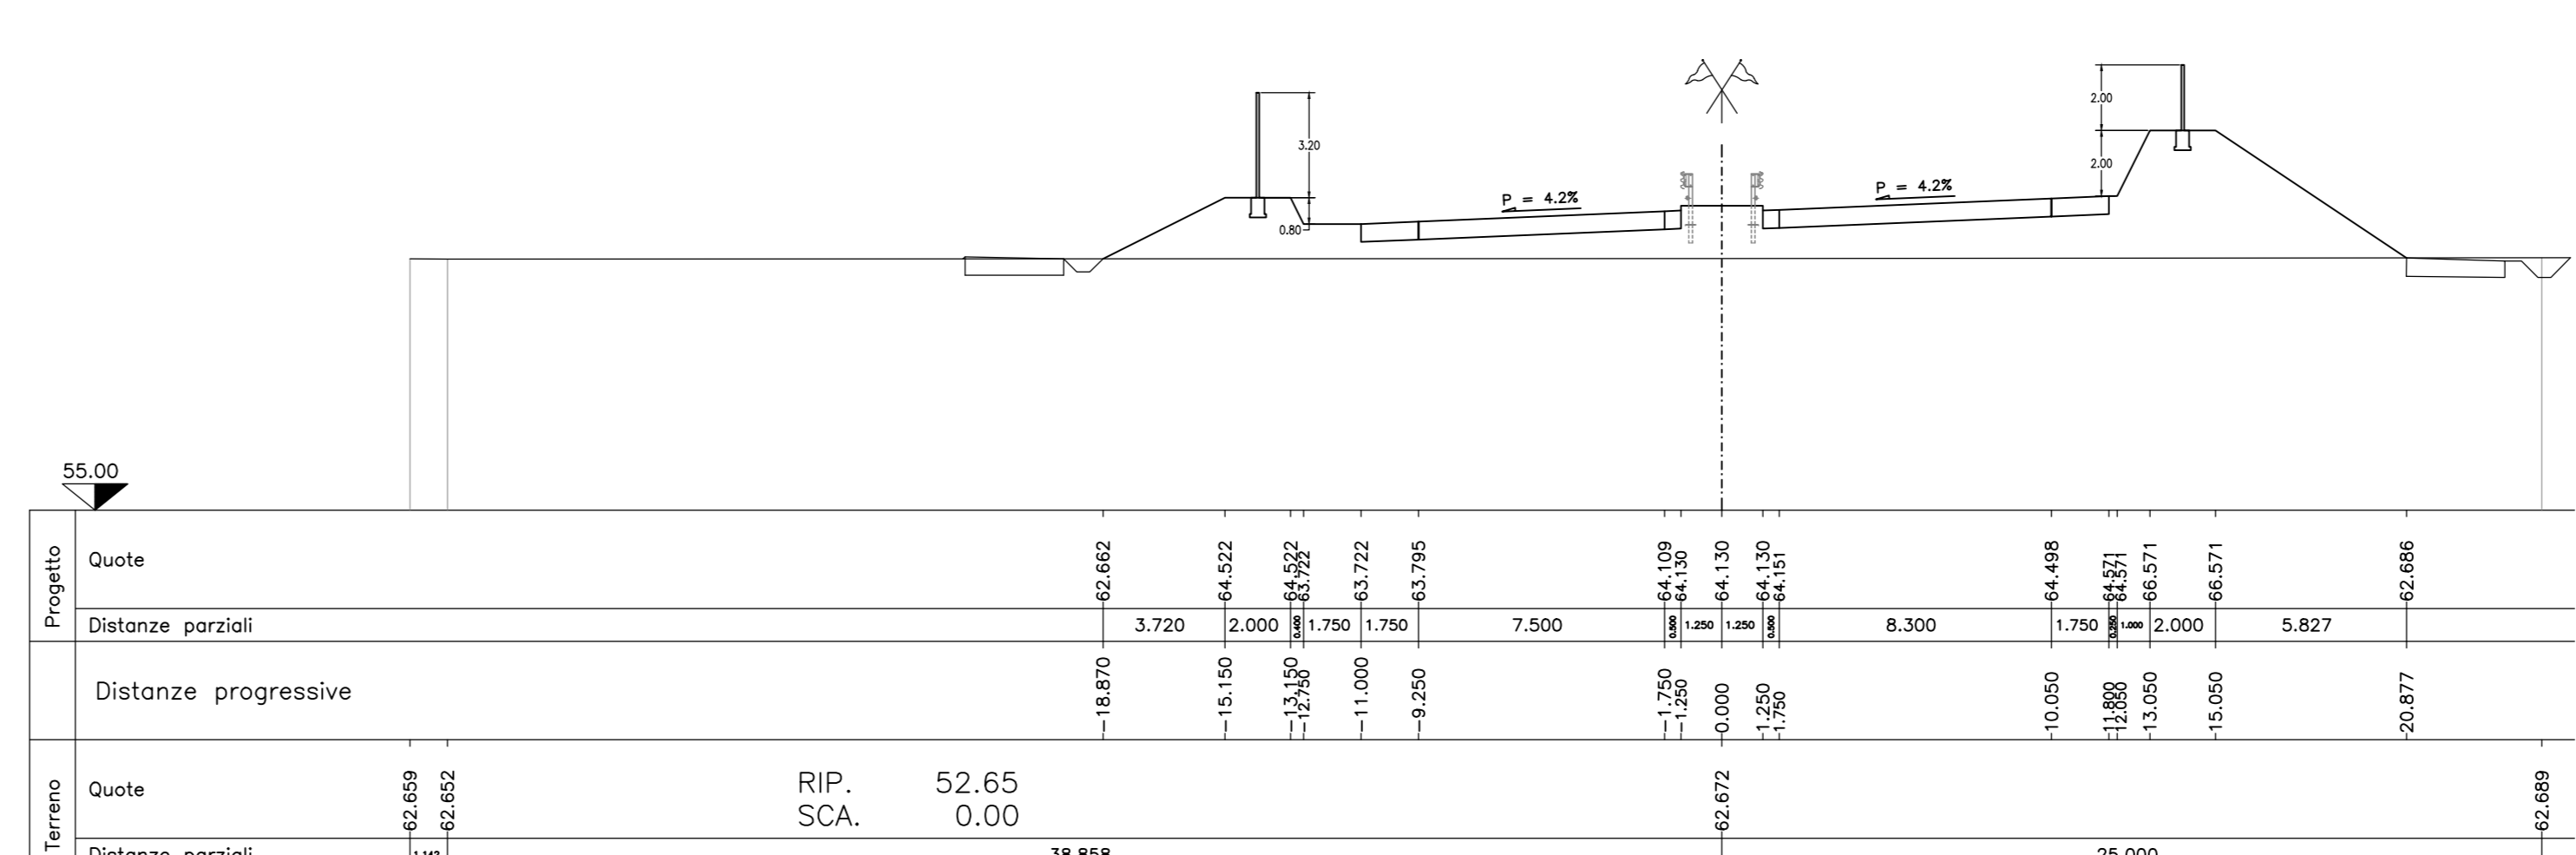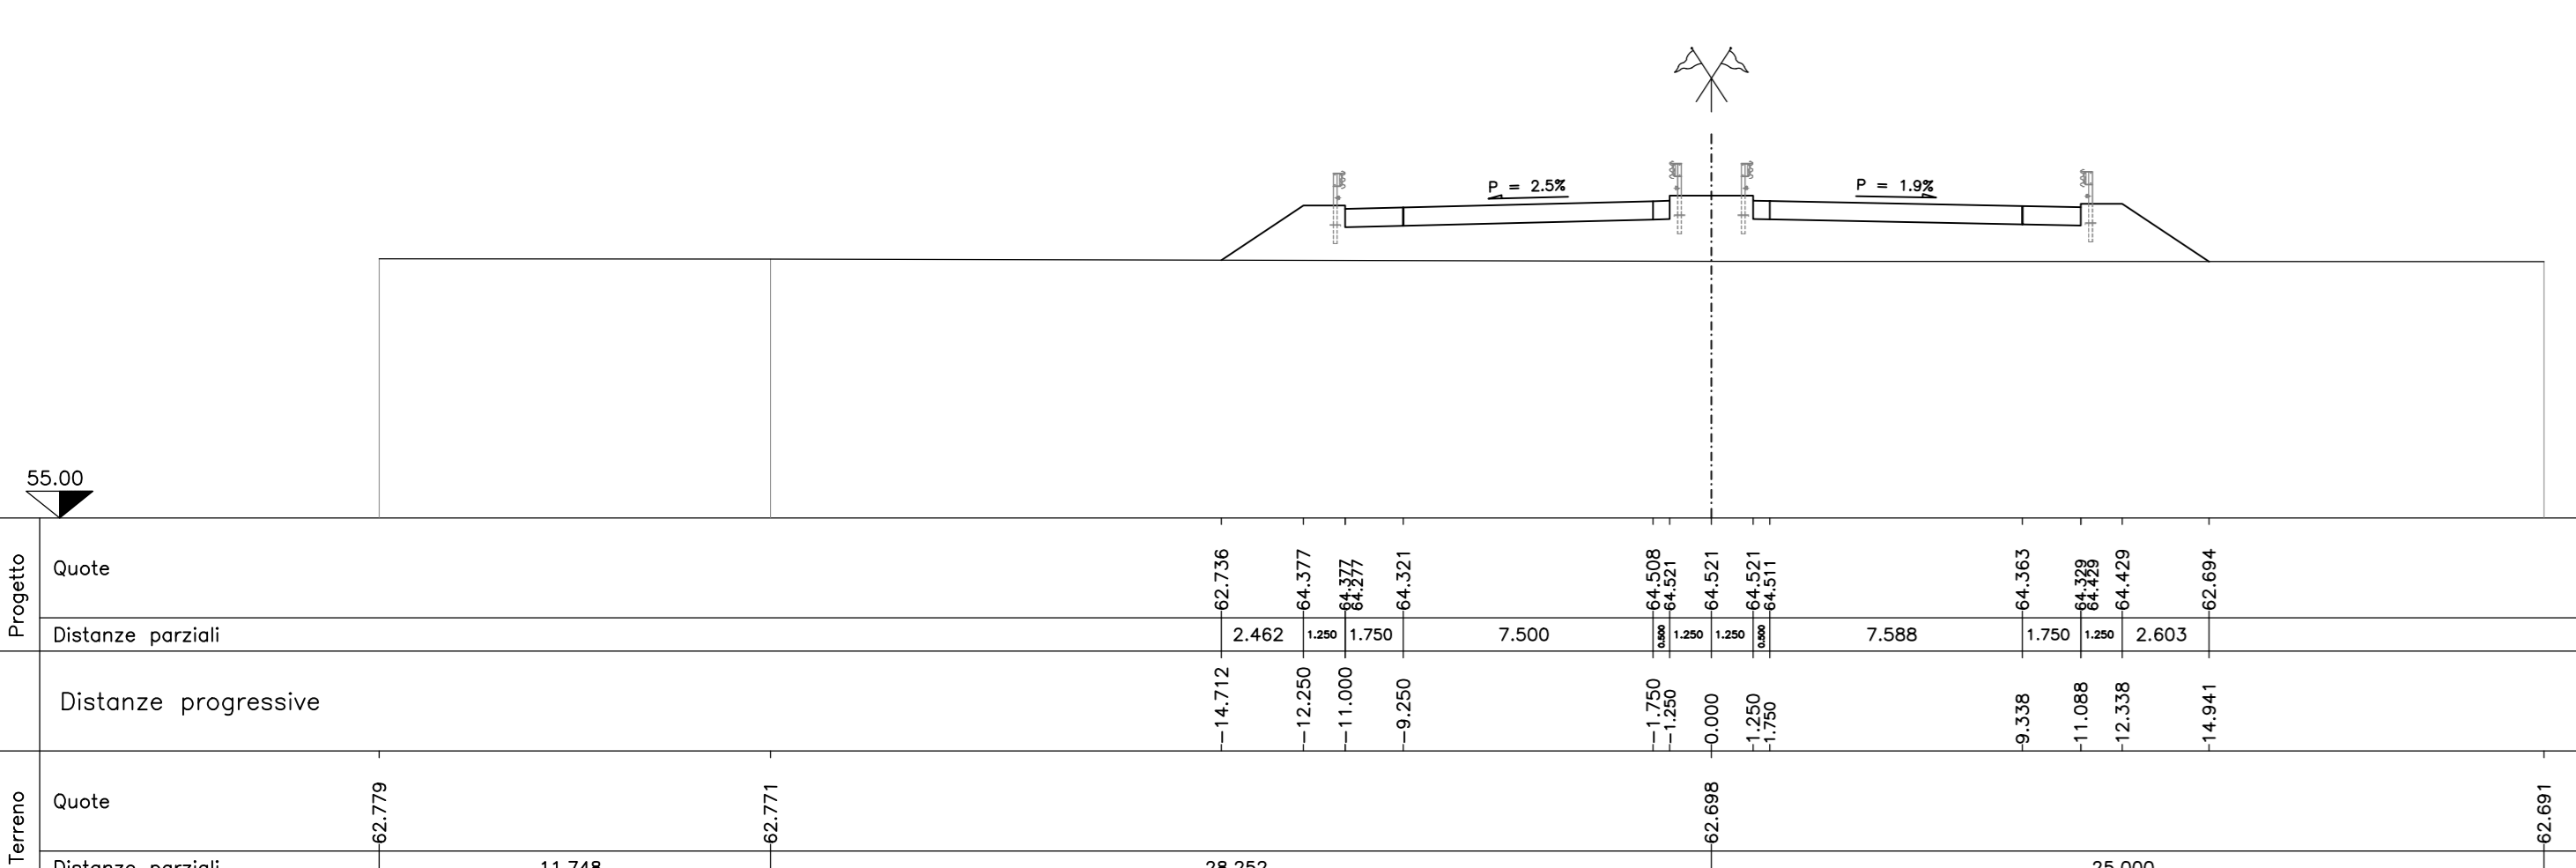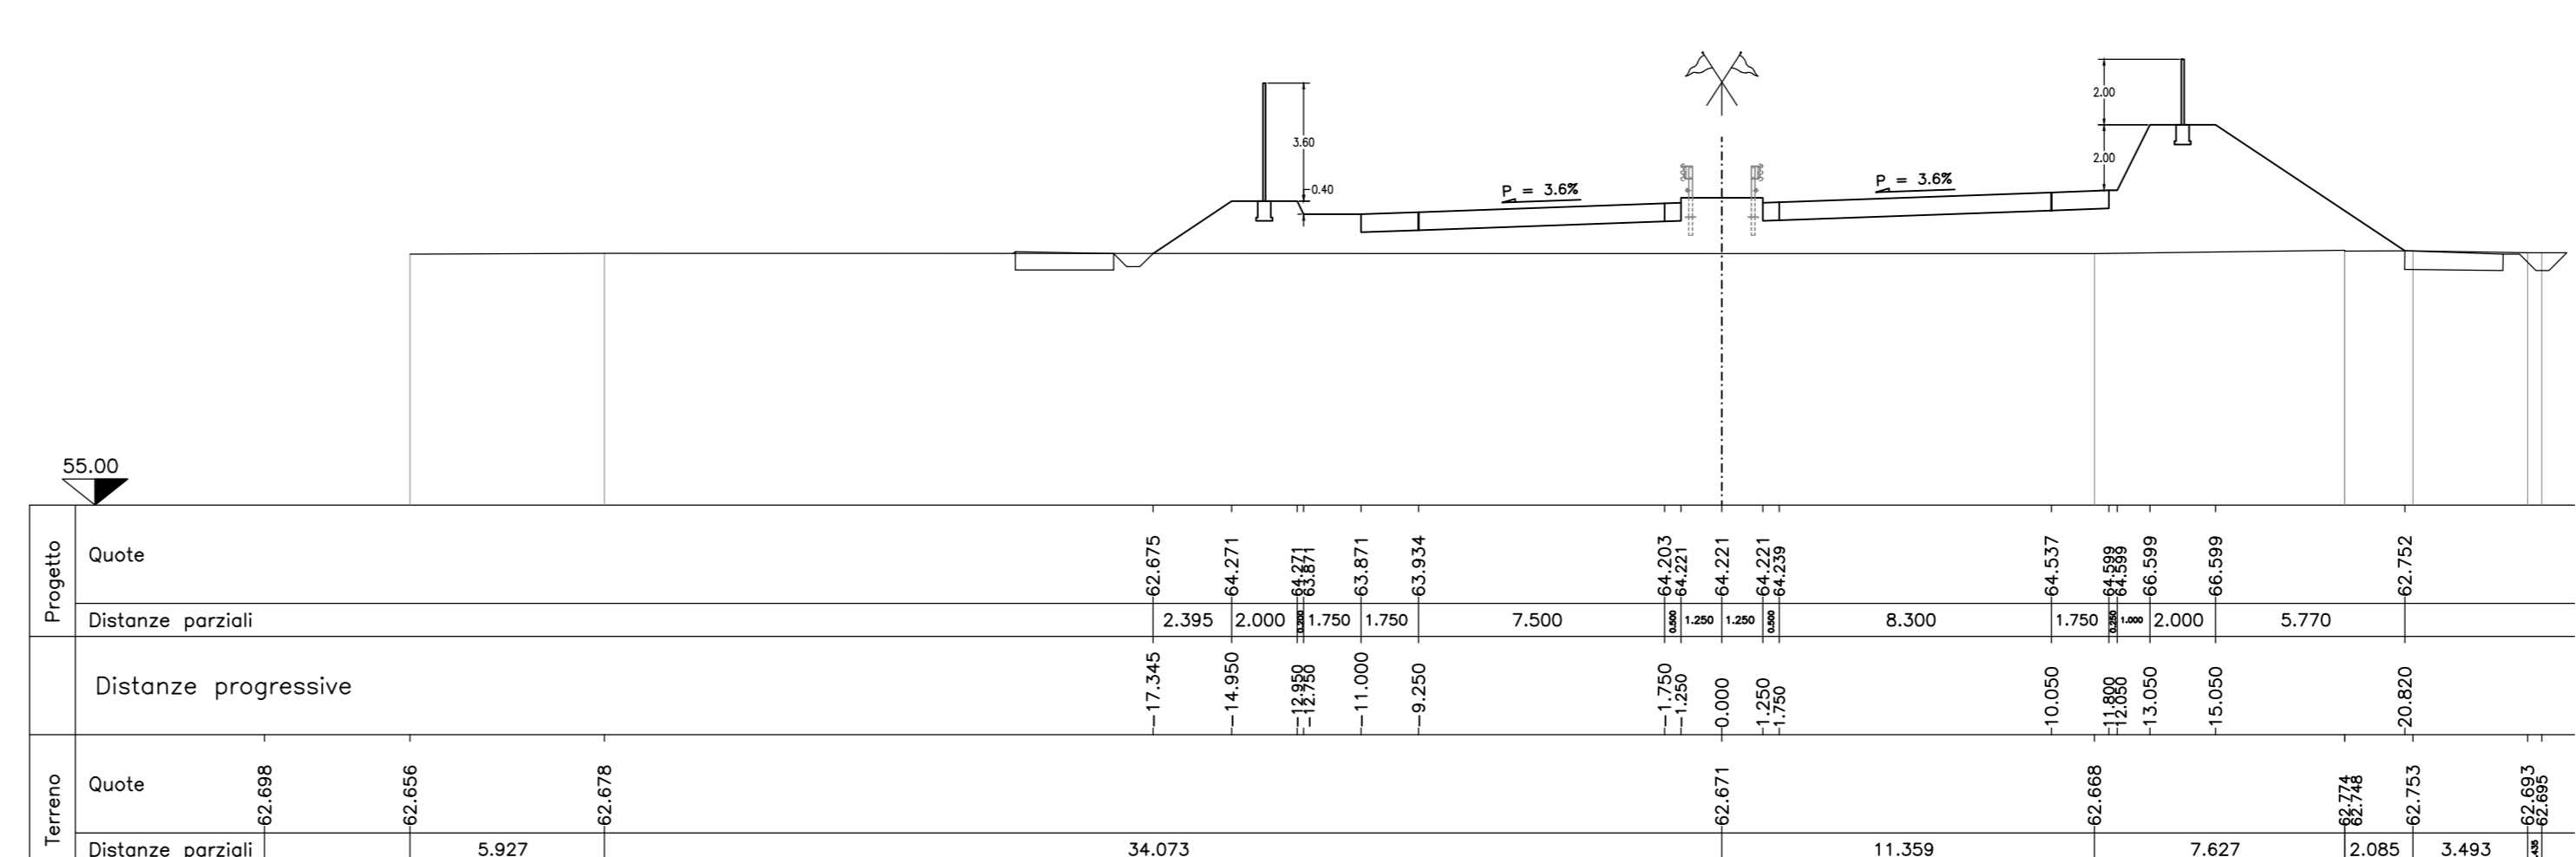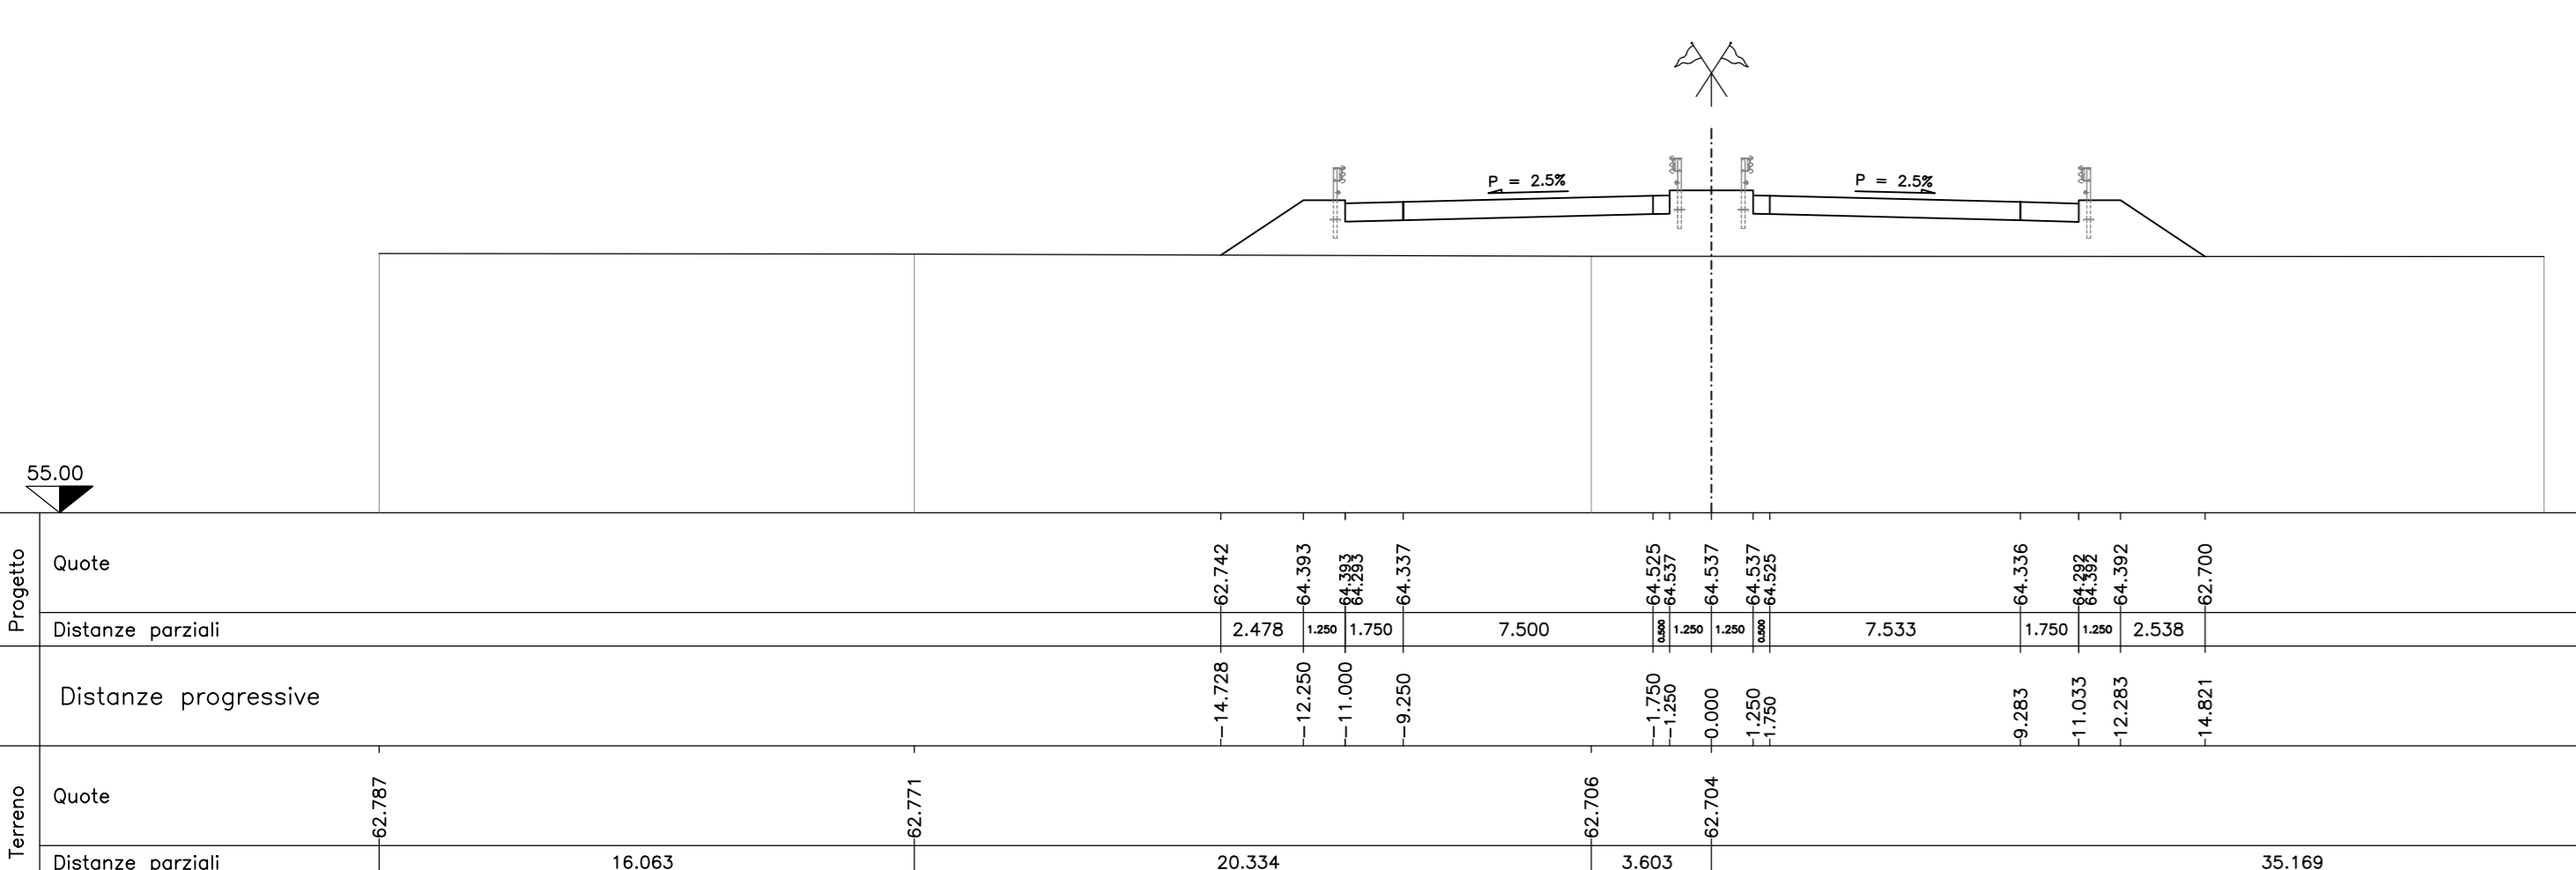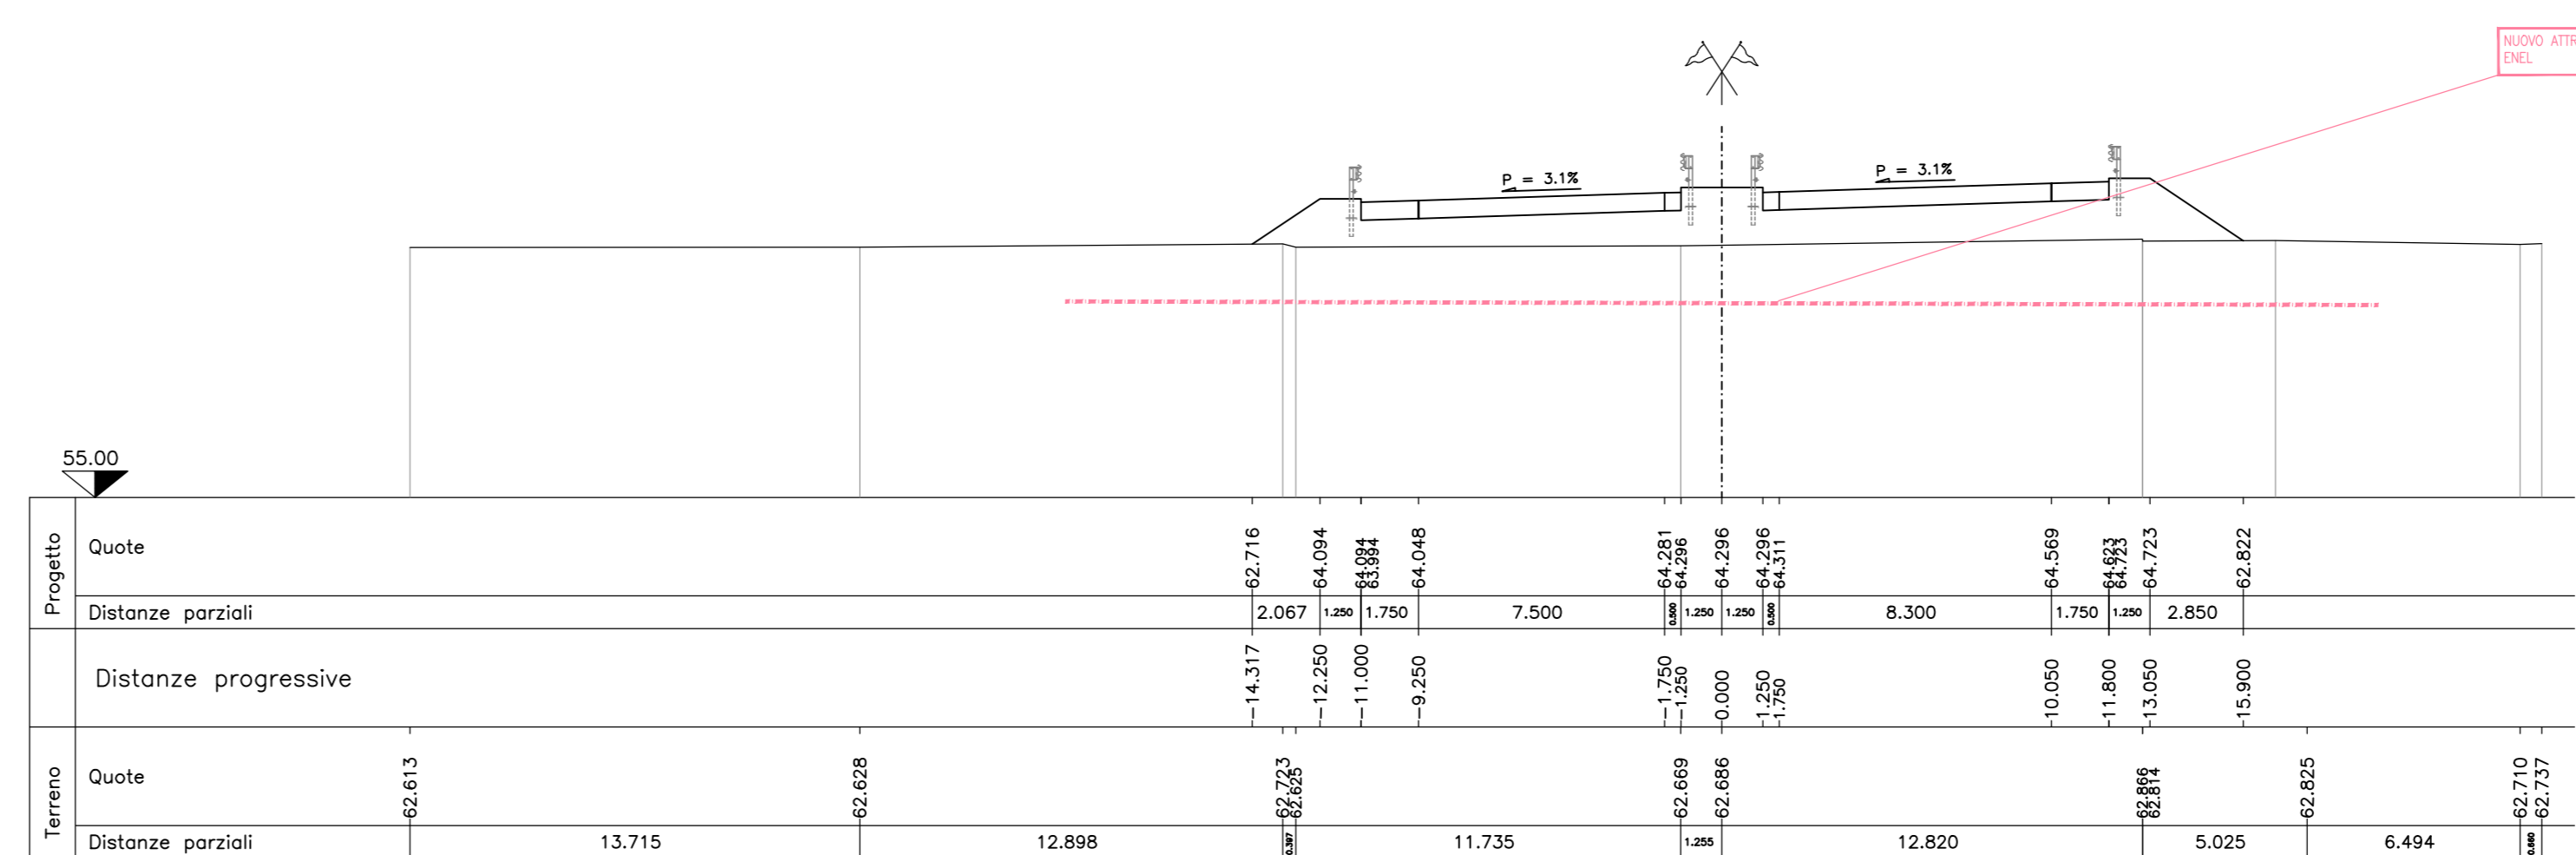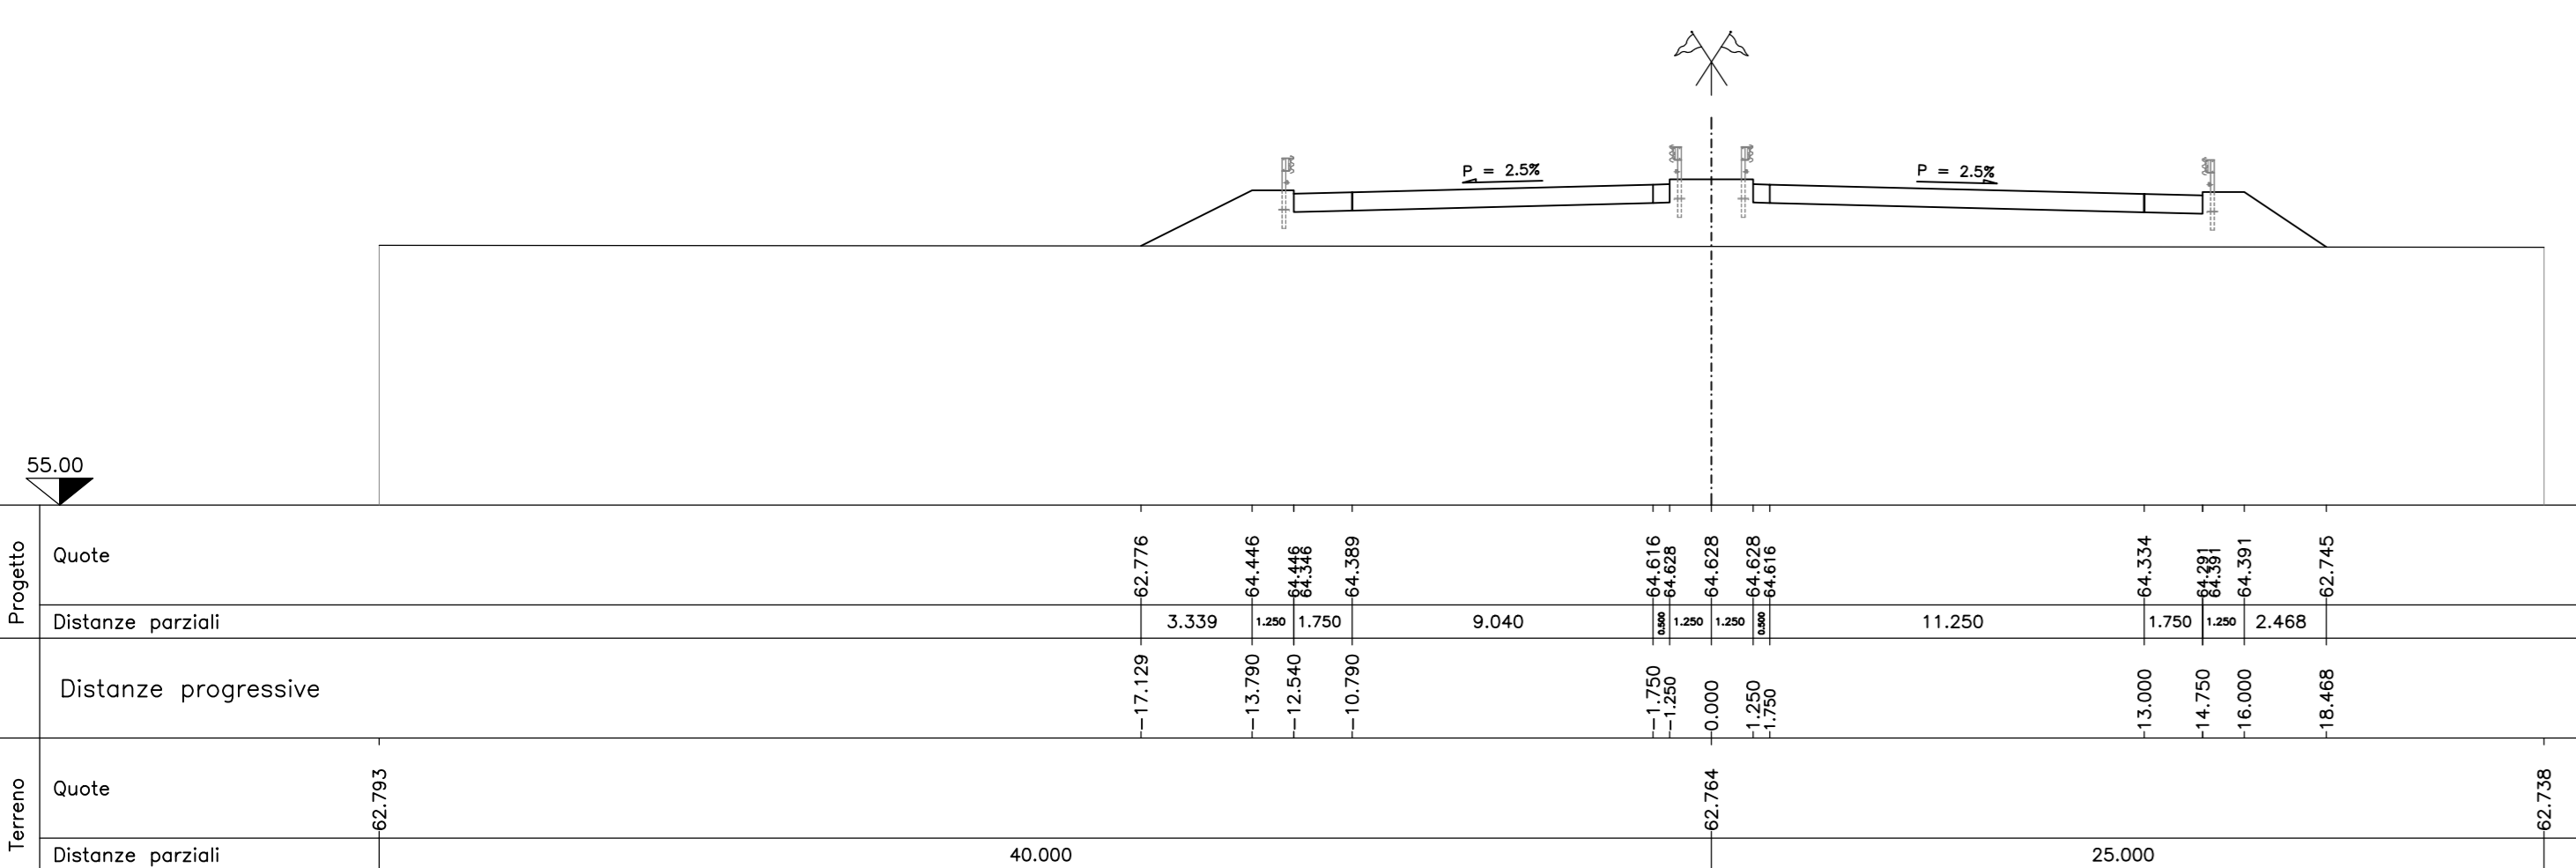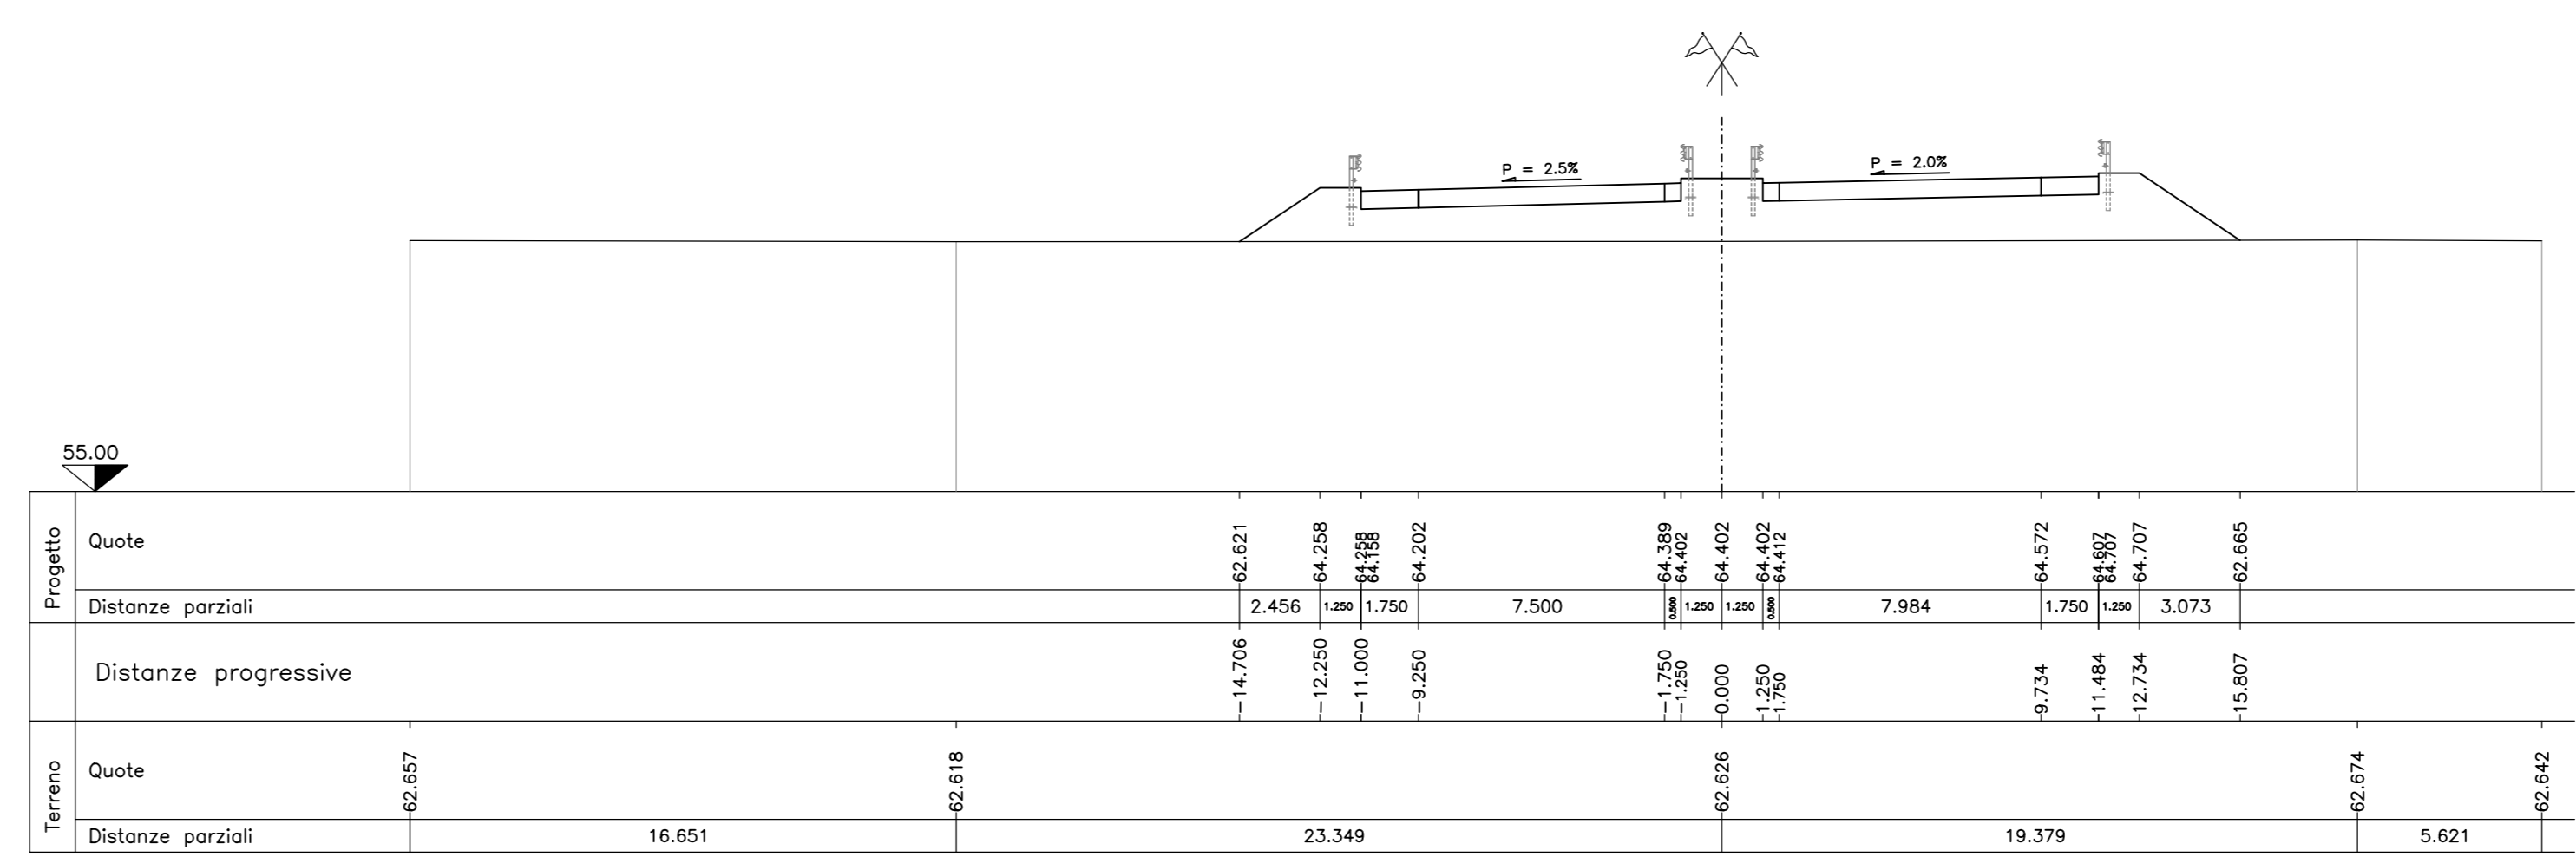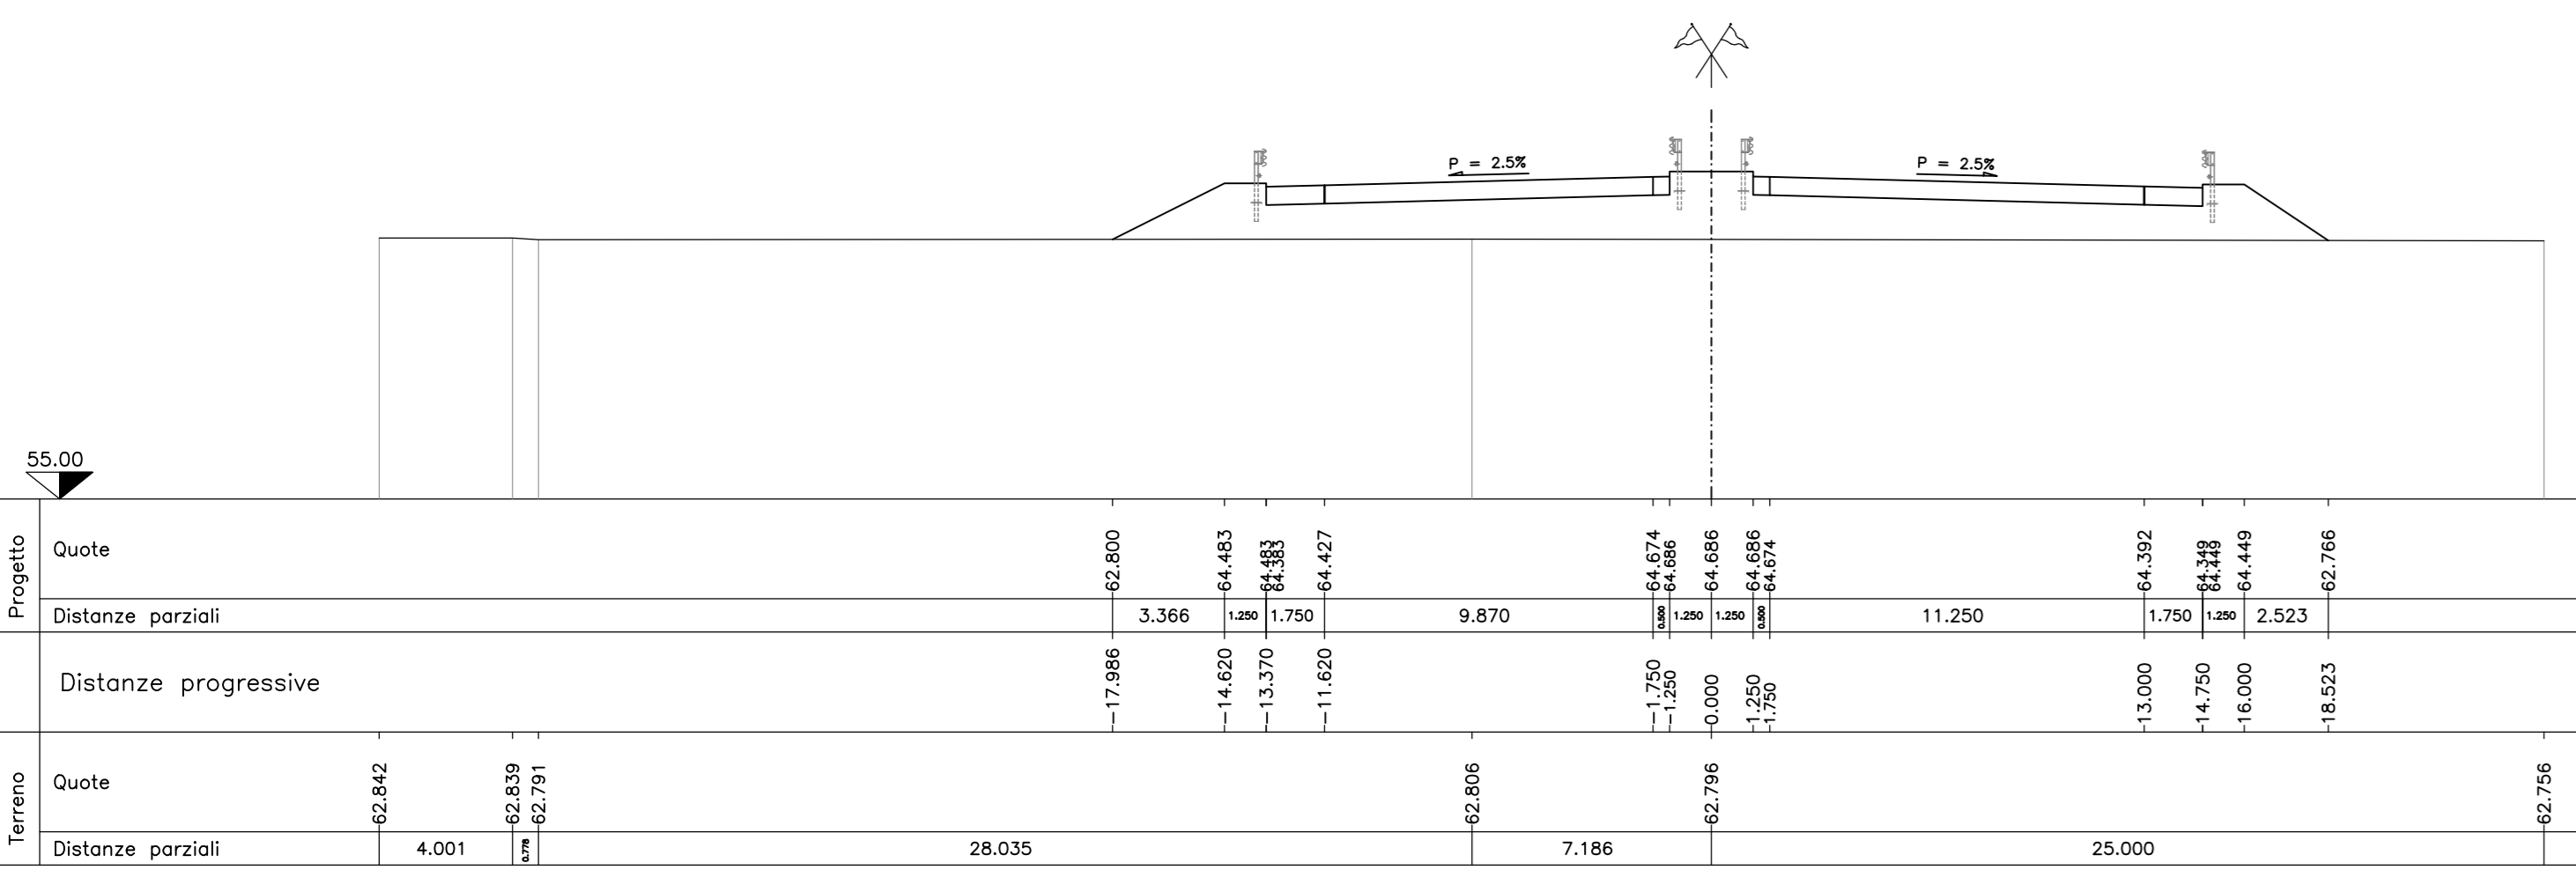

Anas SpA
 DIREZIONE CENTRALE PROGETTAZIONE

S.S. N. 9 "Via Emilia"
 Variante di Casalpiusterlengo ed eliminazione
 passaggio a livello sulla SP ex S.S. N. 234

PROGETTO DEFINITIVO

CONTRIBUTI SPECIALISTICI		PROGETTISTI ARCH. SPIRITO GARBELLI PROVINCIA DI LODO Via Ortore, 8 - 40139 Bologna - Tel. 059/458222 - Fax 059/458223
TECNOSTUDIO BIEFFE S.R.L. COMPONENTE STRADALE E STRUTTURALE. SICUREZZA, COORDINAMENTO, FASAGGI DI CANTIERE, MOVIMENTAZIONI DI CAVA, RILIEVI E COMPUTAZIONE	CONSORZIO MUZZA BASSA LODIGIANA VIA RINO DALL'ORO, 4 LODI	COMPONENTE IDRAULICA PANSAGIOLICA
P. GIOVANNI PERRI VIA PRORATO, 16 FONTANELLATO (PR)	ARCH. MADDALENA GIOIA ORBELEI VIA SENATO, 45 MILANO	COMPONENTE PAESAGGISTICA ED AMBIENTALE
P. GIOVANNI PERRI VIA PRORATO, 16 FONTANELLATO (PR)	ULTRA S.R.L. VILE LOMBARDA, 5 MILANO	COMPONENTE TRASPORTISTICA ED ACUSTICA
VISTO IL RESPONSABILE DEL PROCEDIMENTO Ing Massimo SIMONNI		DATA PROTOCOLLO

SEZIONI TRASVERSALI ASSE 01 DA SEZ. A-209 A SEZ. A-218

CODICE PROGETTO		RECEPIMENTO PRESCRIZIONI ISTRUTTORIA ANAS		FEBBRAIO 2011
RECEPIMENTO PRESCRIZIONI CONFERENZA DEI SERVIZI		VERIFICA DI OTTEMPERANZA AL DECRETO VIA		APRILE 2011
PRIMA CONSEGNA PROGETTO		VERIFICA DI OTTEMPERANZA AL DECRETO VIA		MARZO 2011
DESCRIZIONE		DATA		VERIFICATA VISTO/CONTROLLATO/PROVVISORIAMENTE APPROVATO

Nome File: SA05-1523.pdf

SA05 1523