


CATANIA

Nord

SIRACUSA

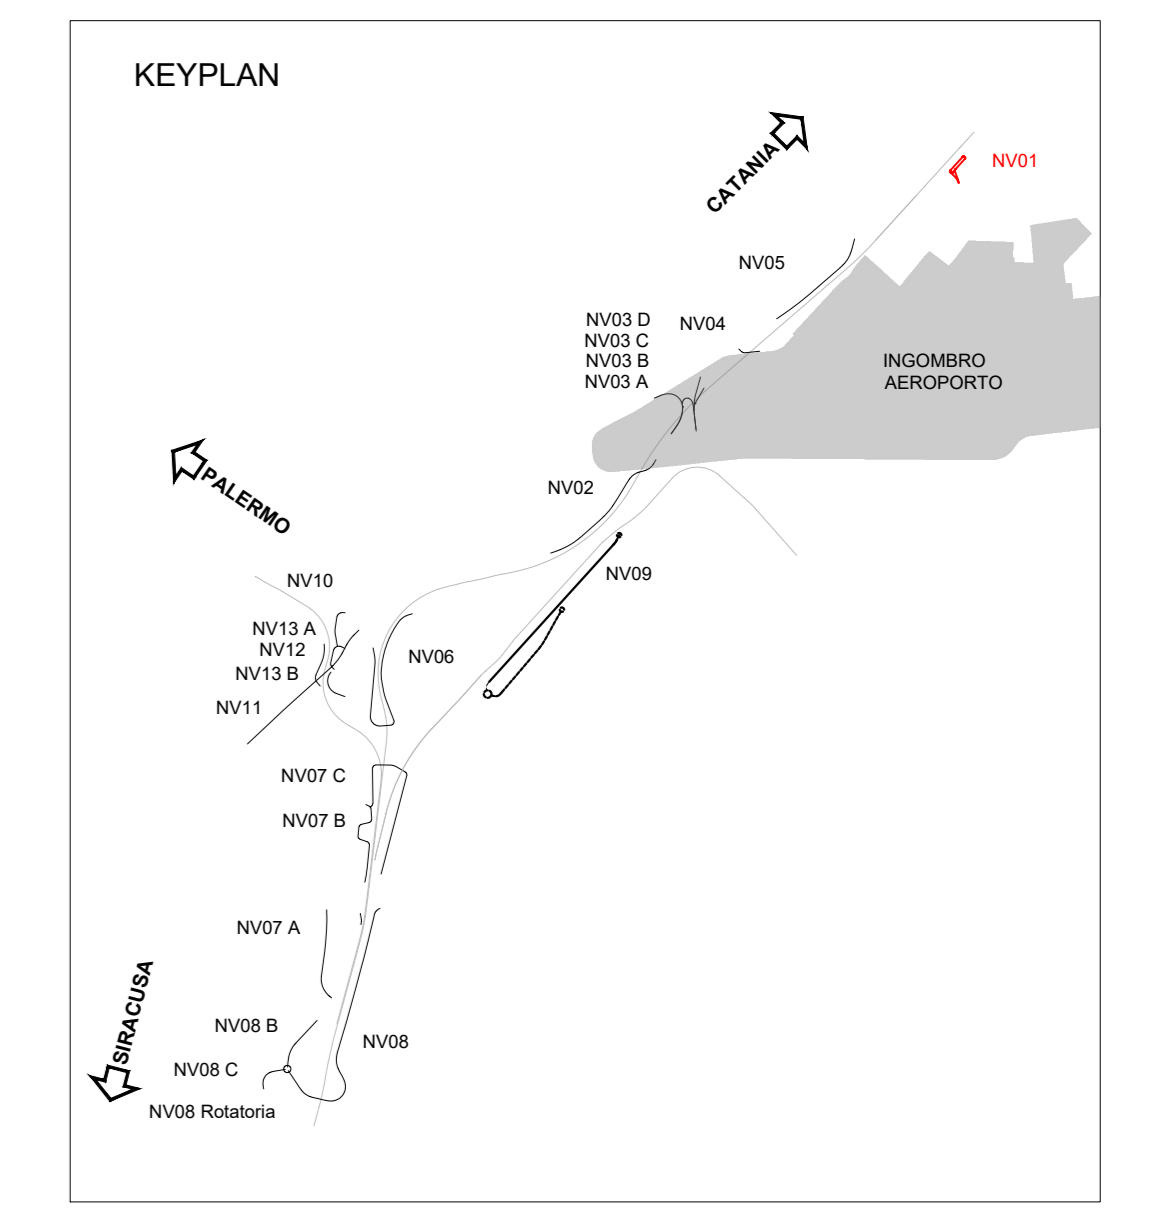

LEGENDA

- PAVIMENTAZIONE STRADALE
- DEMOLIZIONI
- ASSI DI PROGETTO
- FINITURA CON MASSELI DI CLS CAVI CON TERRENO VEGETALE
- INTERPORTO
- ASSE LINEA STORICA
- FERMATA FONTANAROSSA A CURA RFI

COMMITTENTE:

PROGETTAZIONE:

**DIRETTRICE FERROVIARIA MESSINA-CATANIA-PALERMO
NODO DI CATANIA**

S.O. COORDINAMENTO TERRITORIALE SUD

PROGETTO DEFINITIVO

**INTERRAMENTO LINEA PER IL PROLUNGAMENTO DELLA PISTA
DELL'AEROPORTO DI FONTANAROSSA E PER LA MESSA A STI DEL
TRATTO DI LINEA INTERESSATO.**

MACROFASE FUNZIONALE 1

LOTTO 1.1

Interventi Stazione FONTANAROSSA - VIABILITA' - NV

NV01 viabilità di accesso piazzale - Planimetria di progetto

SCALA: 1:500

Rev.	Descrizione	Redatto	Data	Verificato	Data	Approvato	Data	Autorizzato Data
A	Emissione esecutive	S. Neri	Aprile 2020	S. Neri	Aprile 2020	S. Neri	Aprile 2020	01/04/2020
B	Emissione per CSE	S. Neri	Luglio 2021	S. Neri	Luglio 2021	S. Neri	Luglio 2021	01/07/2021

File: RS3H.1.1.D.78.P8.NV.01.0.0.002.B n. Elab.: