



PIANTA VISTA DALL'ALTO

SCALA 1:500

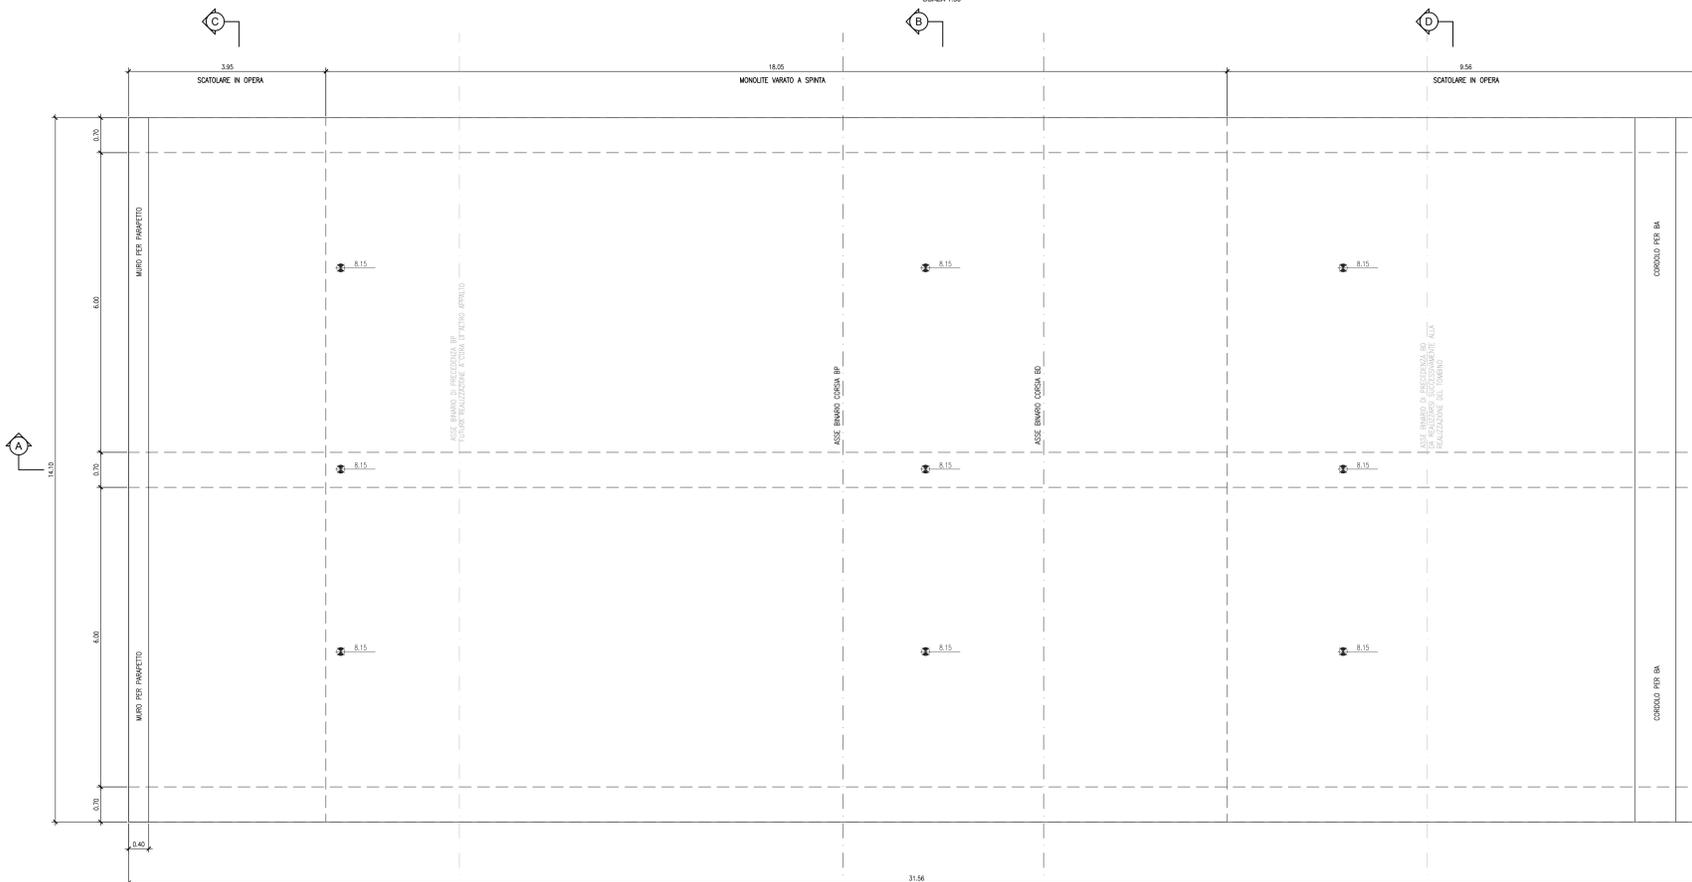


PIANTA SPICCATO

SCALA 1:500

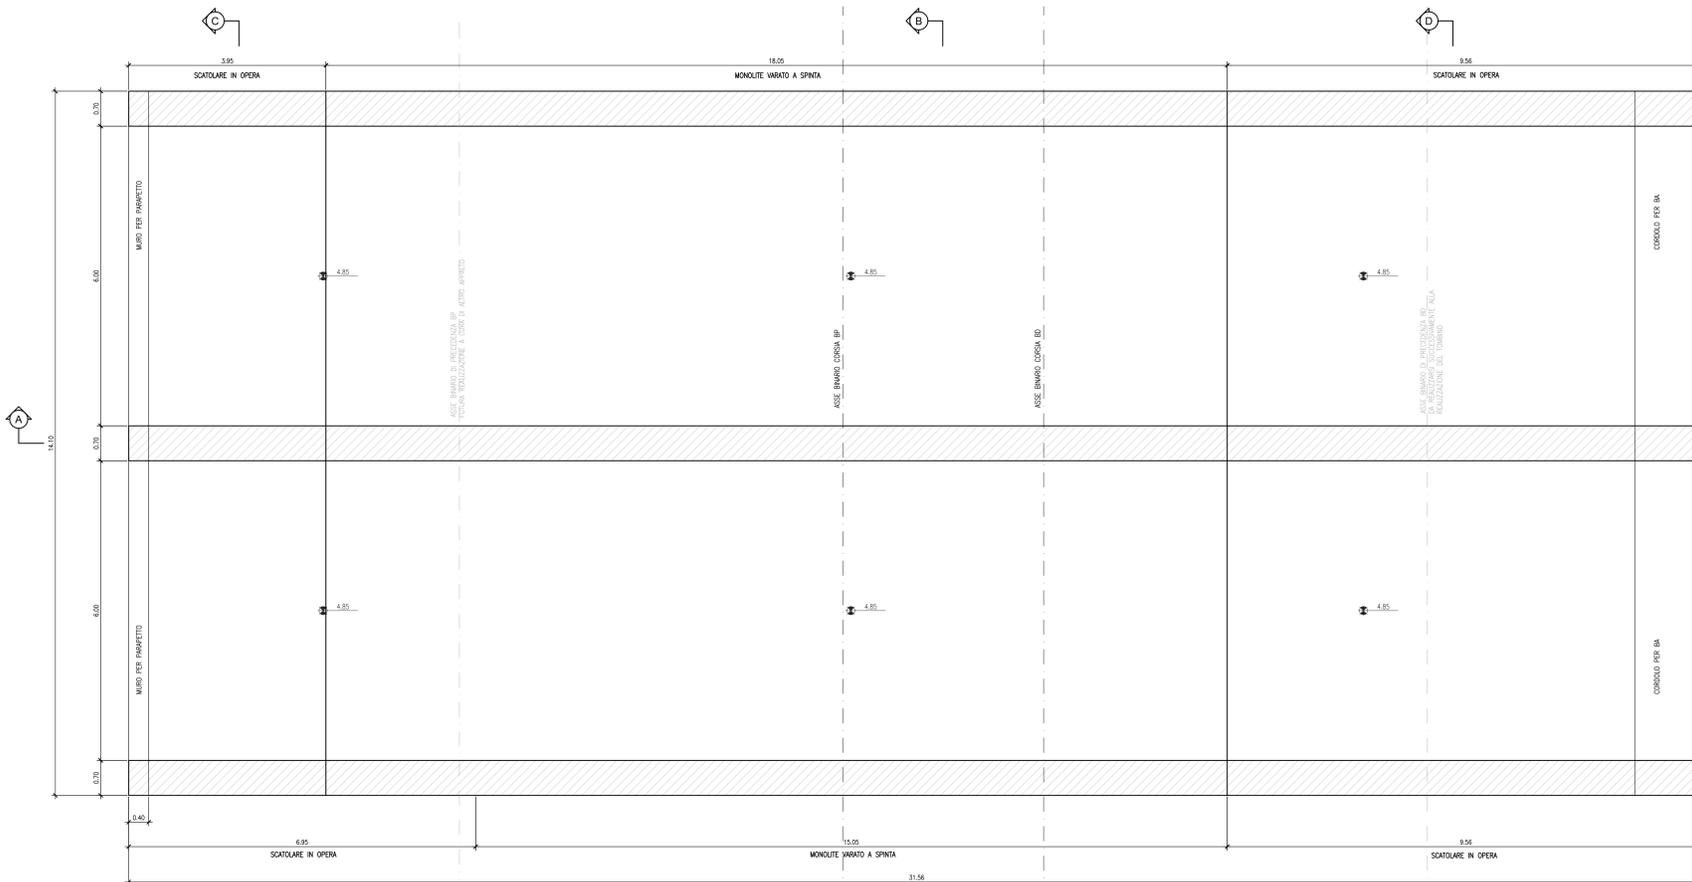


PLANIMETRIA DI INQUADRAMENTO

SCALA 1:500

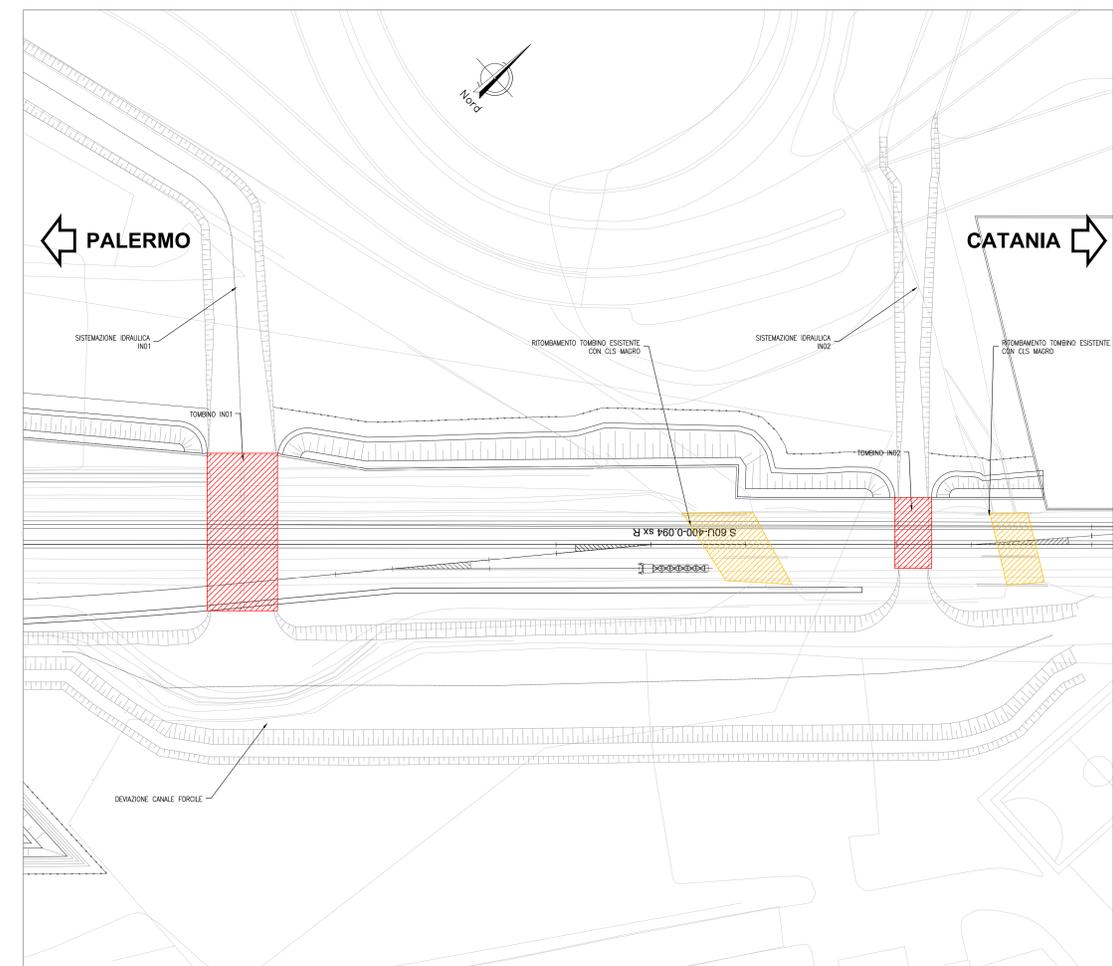

OPERE DI PROGETTO
 OPERE IN DEMOLIZIONE

NOTE:
 - PER LE CARATTERISTICHE DEI MATERIALI SI VEDA L'ELABORATO RSH.1.1.0.78.DX.OC.00.0.001
 - PER LE INCIDENZE DI ARMATURA SI VEDA L'ELABORATO RSH.1.1.0.78.DX.OC.00.0.002
 - PER I PARTICOLARI COSTRUTTIVI SI VEDA L'ELABORATO RSH.1.1.0.78.DX.OC.00.0.001

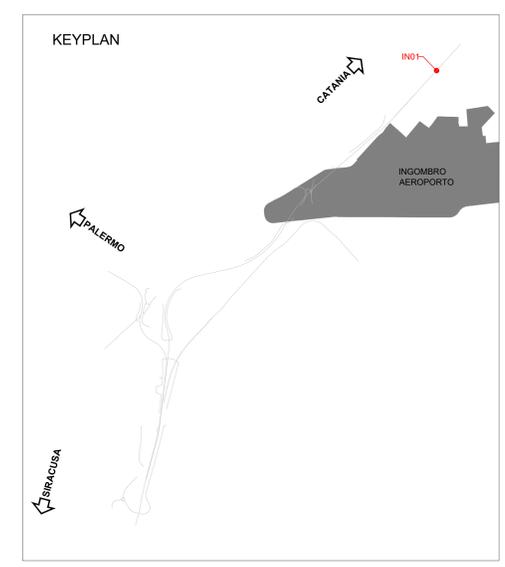

COMMITTENTE: 
 PROGETTAZIONE: 
DIRETTRICE FERROVIARIA MESSINA-CATANIA-PALERMO
NODO DI CATANIA
 S.O. COORDINAMENTO TERRITORIALE SUD
 PROGETTO DEFINITIVO
INTERRAMENTO LINEA PER IL PROLUNGAMENTO DELLA PISTA DELL'AEROPORTO DI FONTANAROSSA E PER LA MESSA A STI DEL TRATTO DI LINEA INTERESSATO.
MACROFASE FUNZIONALE 1
LOTTO 1.1
 Interventi Stazione FONTANAROSSA - OPERE CIVILI
 IN01 tombino - IN01 tombino - Pianta, profilo e sezioni - Tav. 1/2
 SCALA: varie
 COMMESSA LOTTO FASE ENTE TIPO DOC. OPERA/DISCIPLINA Progr. REV.
RS3H 11 D 78 PZ IN0100 001 A

Rev.	Descrizione	Redatto	Data	Verificato	Data	Approvato	Data	Autorizzato	Data
A	Emissione per CDR	L. Neri	Luglio 2021	D. Gattuso	Luglio 2021	S. Vianello	Luglio 2021	D. Tavecchio	Luglio 2021

 File: RS3H.1.1.D.78.PZ.IN.01.0.0.001.A n. Elab.: