SEZ.NUM. A–259 PROGR. 6198.811
PARZ. 23.440

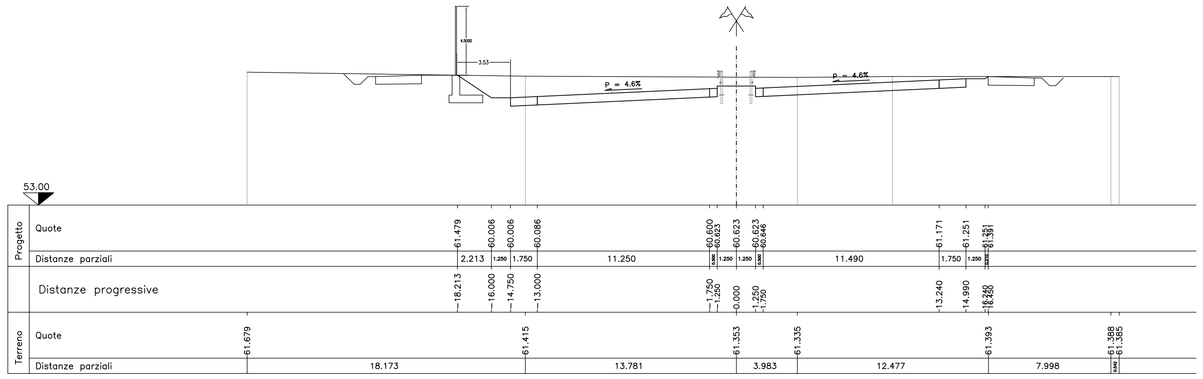

SEZ.NUM. A–260 PROGR. 6208.044
PARZ. 9.233

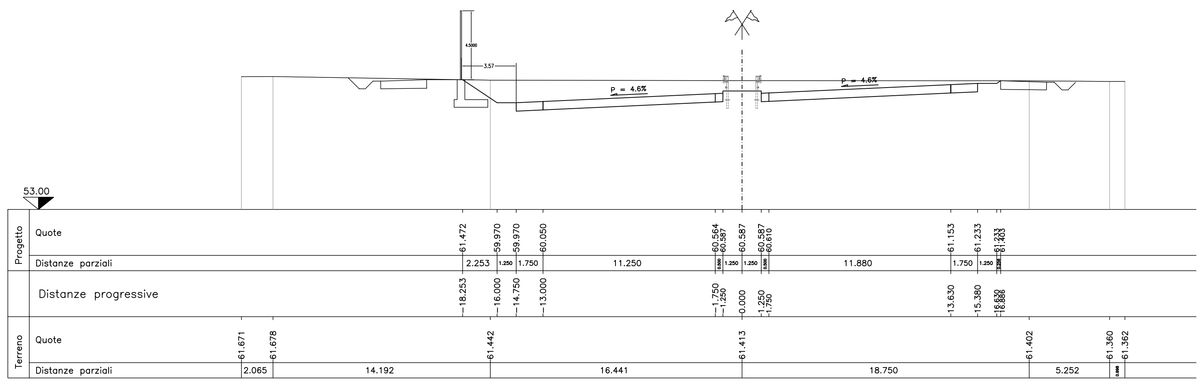

SEZ.NUM. A–260B PROGR. 6208.054
PARZ. 0.010

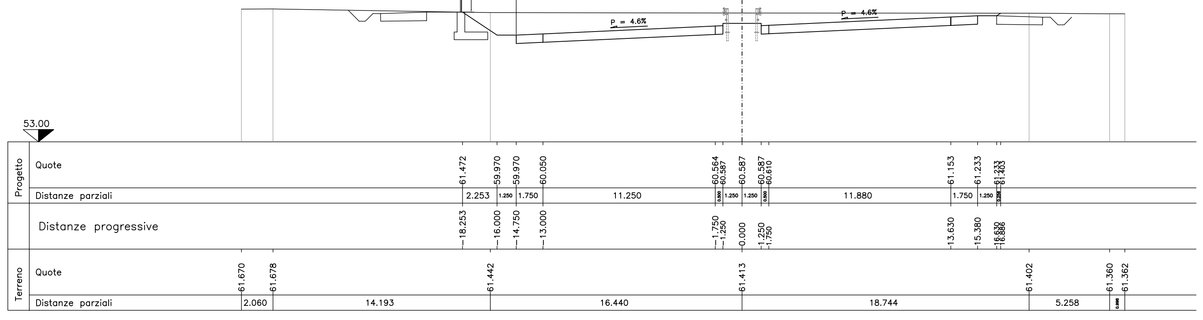

SEZ.NUM. A–260C PROGR. 6212.040
PARZ. 3.986

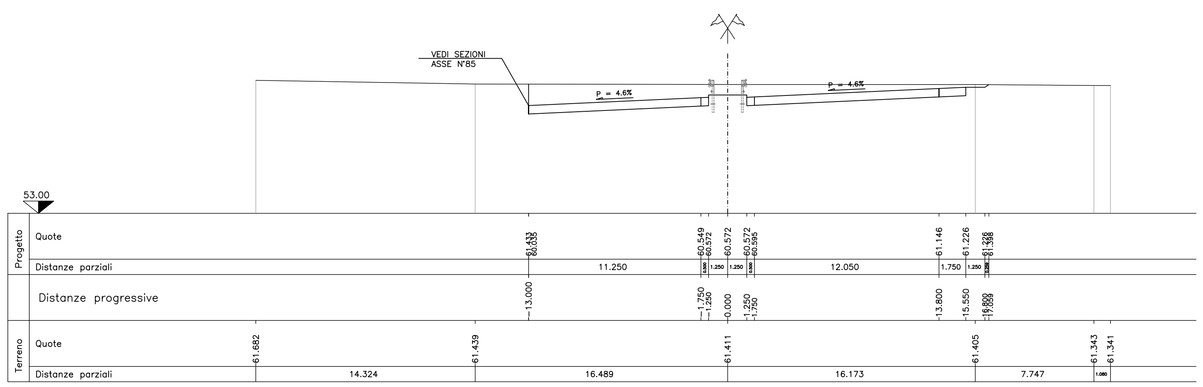

SEZ.NUM. A–261B PROGR. 6246.859
PARZ. 34.819

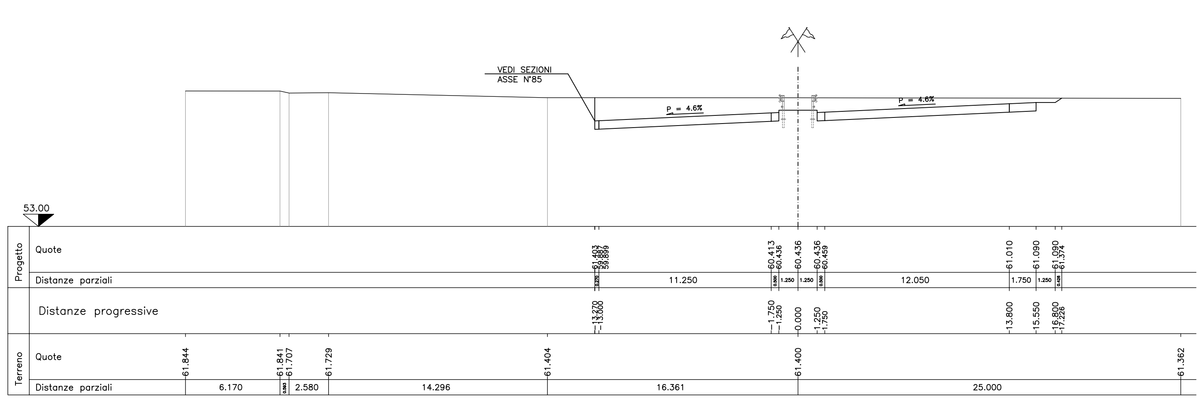

SEZ.NUM. A–261 PROGR. 6246.869
PARZ. 0.010

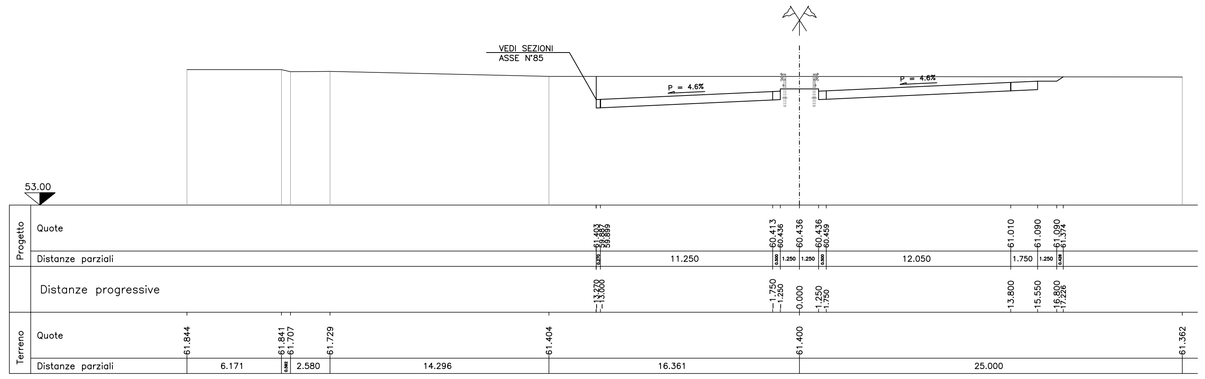

SEZ.NUM. A–262 PROGR. 6259.433
PARZ. 12.564

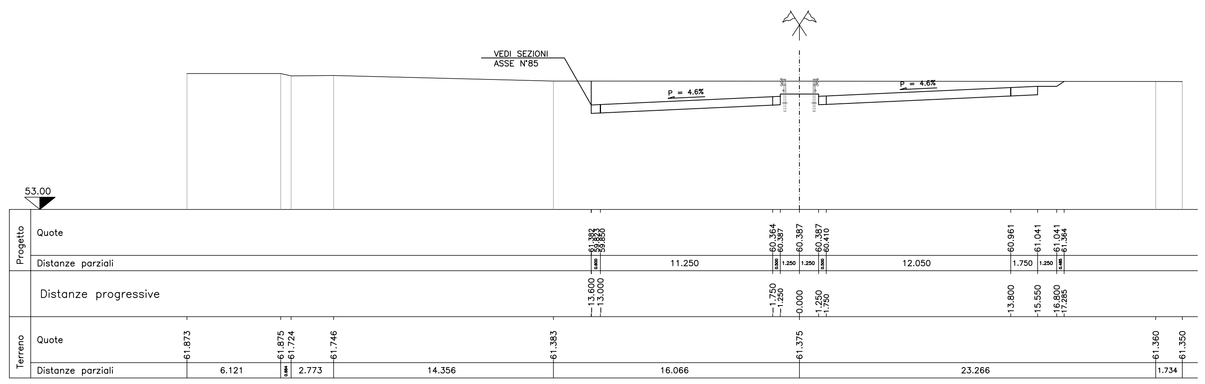

SEZ.NUM. A–263 PROGR. 6287.920
PARZ. 28.487

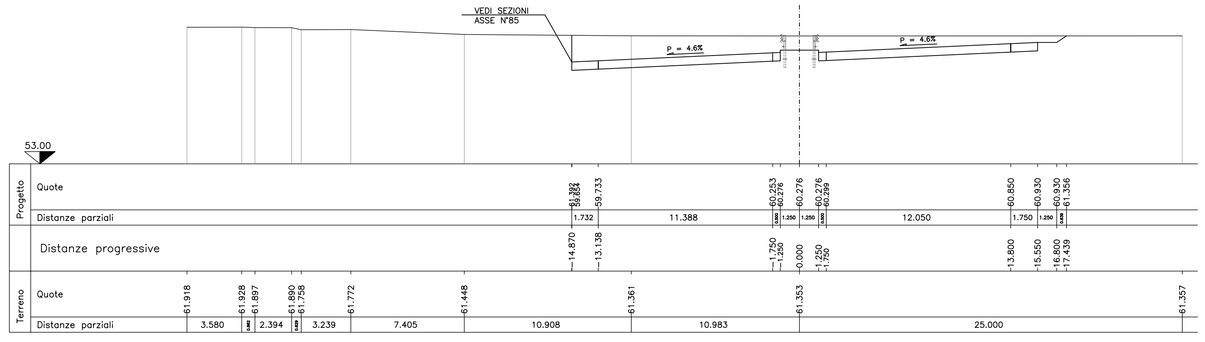

SEZ.NUM. A–264 PROGR. 6318.264
PARZ. 30.344

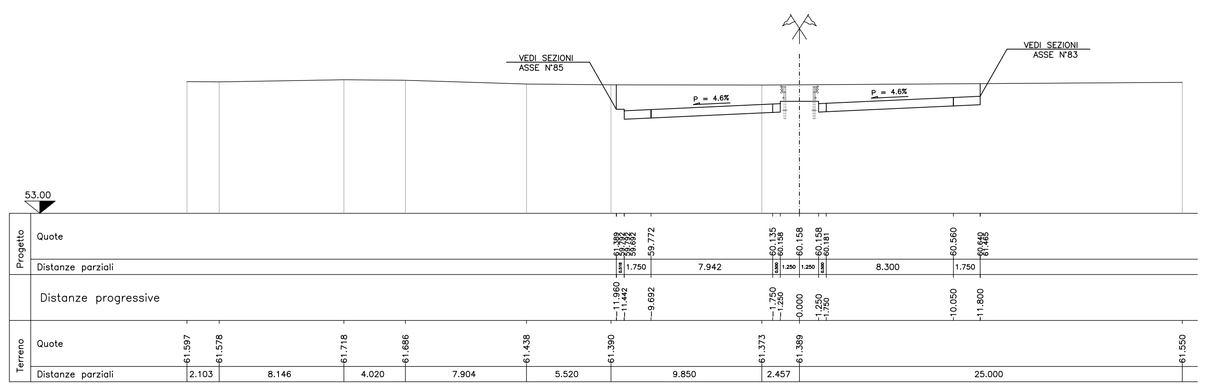

SEZ.NUM. A–265 PROGR. 6341.882
PARZ. 23.618

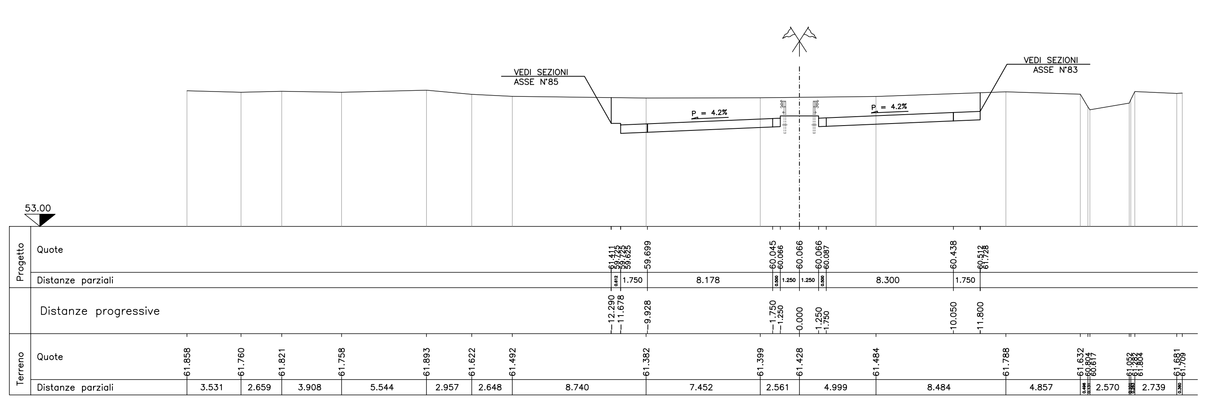

Anas SpA

DIREZIONE CENTRALE PROGETTAZIONE

S.S. N. 9 "Via Emilia"
Variante di Casalpusterlengo ed eliminazione passaggio a livello sulla SP ex S.S. N. 234

PROGETTO DEFINITIVO

CONTRIBUTI SPECIALISTICI

TECNOSTUDIO BIEFFE S.R.L. VIA MAZZETTI 7 FONTANELLATO (PR) — COMPONENTE STRADALE E STRUTTURALE; SICUREZZA, COORDINAMENTO, FASAGGI DI CANTIERE, MOVIMENTAZIONE DI CAVA; RILIEVI E COMPUTAZIONE

CONSORZIO MUZZA BASSA LODIGIANA VIA NINO DALL'ORO, 4 - LODI — COMPONENTE IDRAULICA

ARCH. MADDALENA GIOIA GIBELLI VIA SENATO, 45 MILANO — COMPONENTE PAESAGGISTICA ED AMBIENTALE

P I GIOVANNI PERRI VIA PRIORATO, 16 FONTANELLATO (PR) — COMPONENTE IMPIANTISTICA, TECNOLOGICA ED ILLUMINOTECNICA

CLTRA S.R.L. VIALE LOMBARDIA, 5 MILANO, in collaborazione con **L.C.E. SRL** VIA DEI PLATANI, 7 OPERA — COMPONENTE TRASPORTISTICA ED ACUSTICA

I PROGETTISTI
Arch. Savino GARIBLI PROVINCIA DI LODI
Iscritto all'Ordine degli Architetti della Provincia di Firenze al n° 250

Ing. Antonio SIMONE COMUNE DI CASALPUSTERLENGO
Iscritto all'ordine degli Ingegneri della provincia di Foggia al n° 1270

IL GEOLOGO
Dott. Geol. Gianluca CANTARELLI
Iscritto all'Ordine dei Geologi dell'Emilia Romagna al n° 359
via Matteotti, 2
FIDENZA (PR)

COORDINATORE PER LA SICUREZZA IN FASE DI PROGETTAZIONE
Geom: Florenzo BERGAMASCHI
Iscritto all'Collegio dei Geometri della Provincia di Parma al n° 1606
via Mazzetti, 7
FONTANELLATO (PR)

VISTO:IL RESPONSABILE DEL PROCEDIMENTO
Ing Massimo SIMONINI

DATA

PROTOCOLLO

SEZIONI TRASVERSALI ASSE 01 DA SEZ. A-259 A SEZ. A-265

CODICE PROGETTO

REV.	DESCRIZIONE	DATA	VERIFICATO RESP. TECNICO	CONTROLLATO RESP. DITTINERARIO	APPROVATO RESP. DI SETTORE
D	RECEPIMENTO PRESCRIZIONI ISTRUTTORIA ANAS	FEBBRAIO 2011			
C	RECEPIMENTO PRESCRIZIONI CONFERENZA DEI SERVIZI	APRILE 2010			
B	VERIFICA DI OTTEMPERANZA AL DECRETO VIA	MARZO 2009			
A	PRIMA CONSEGNA PROGETTO				

Codice Elaborato		SA05	1528	Data Revisione: FEBBRAIO 2011	REV. C	FOGLIO 01 di 01	Scala: 1:200

NOME FILE SA05 1528_01 ASSE01 SEZT A259 A265.DWG