

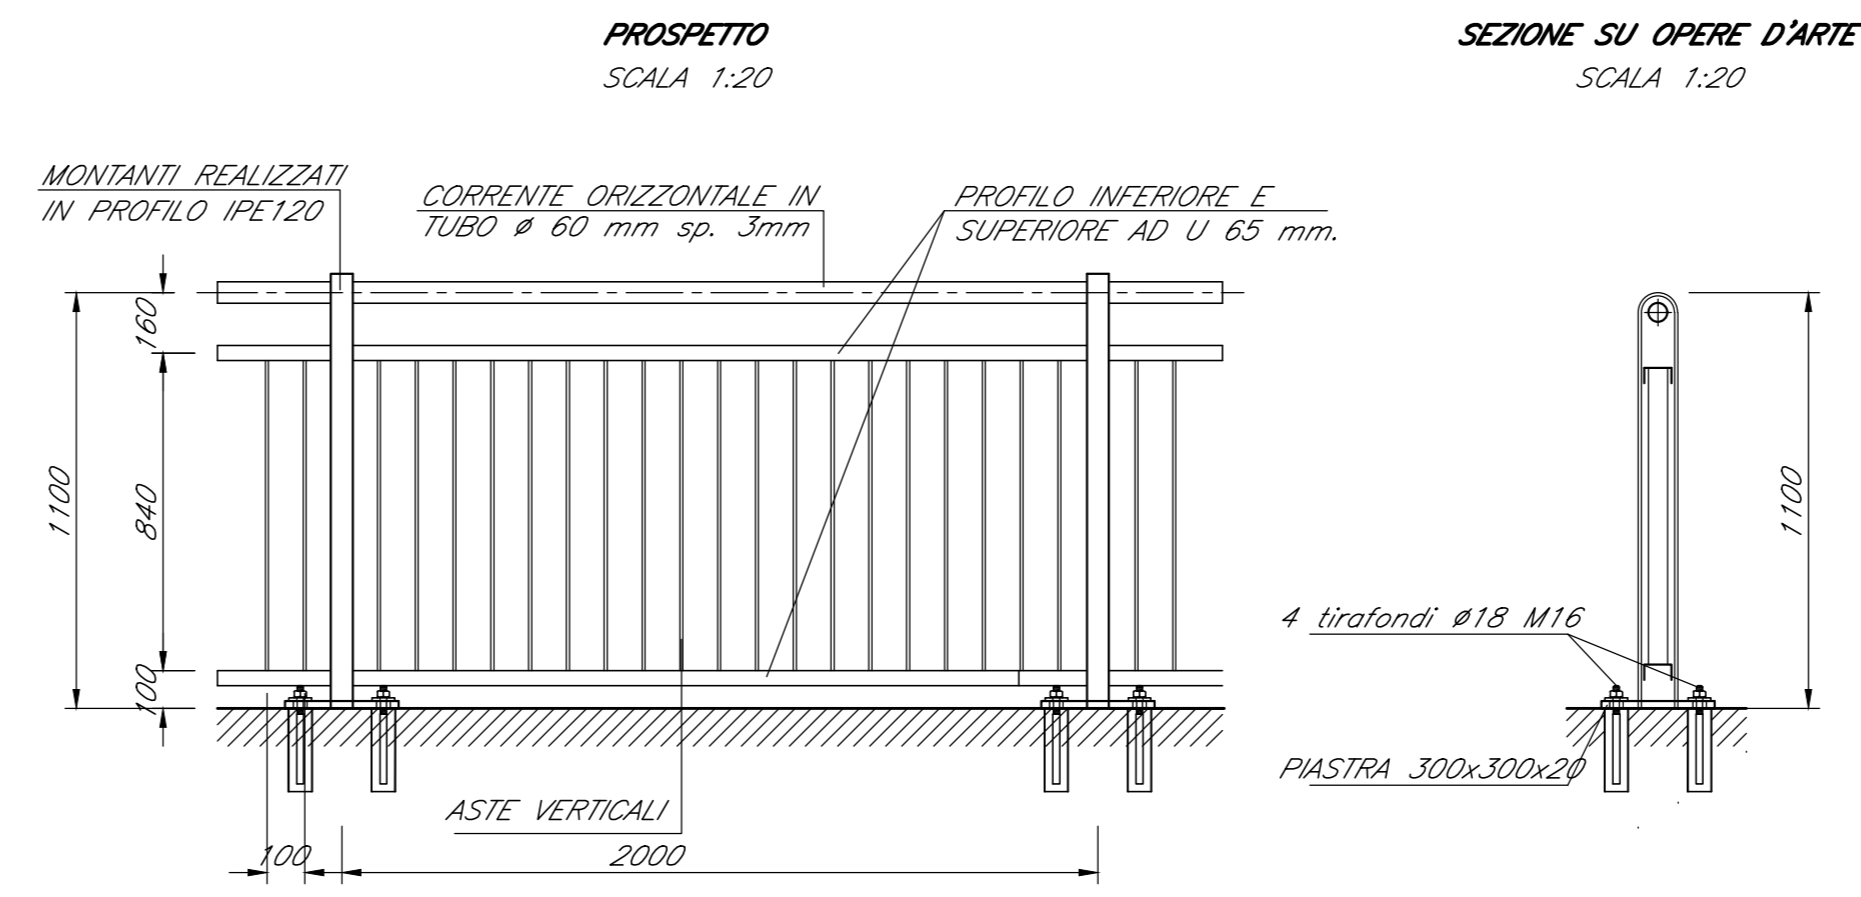
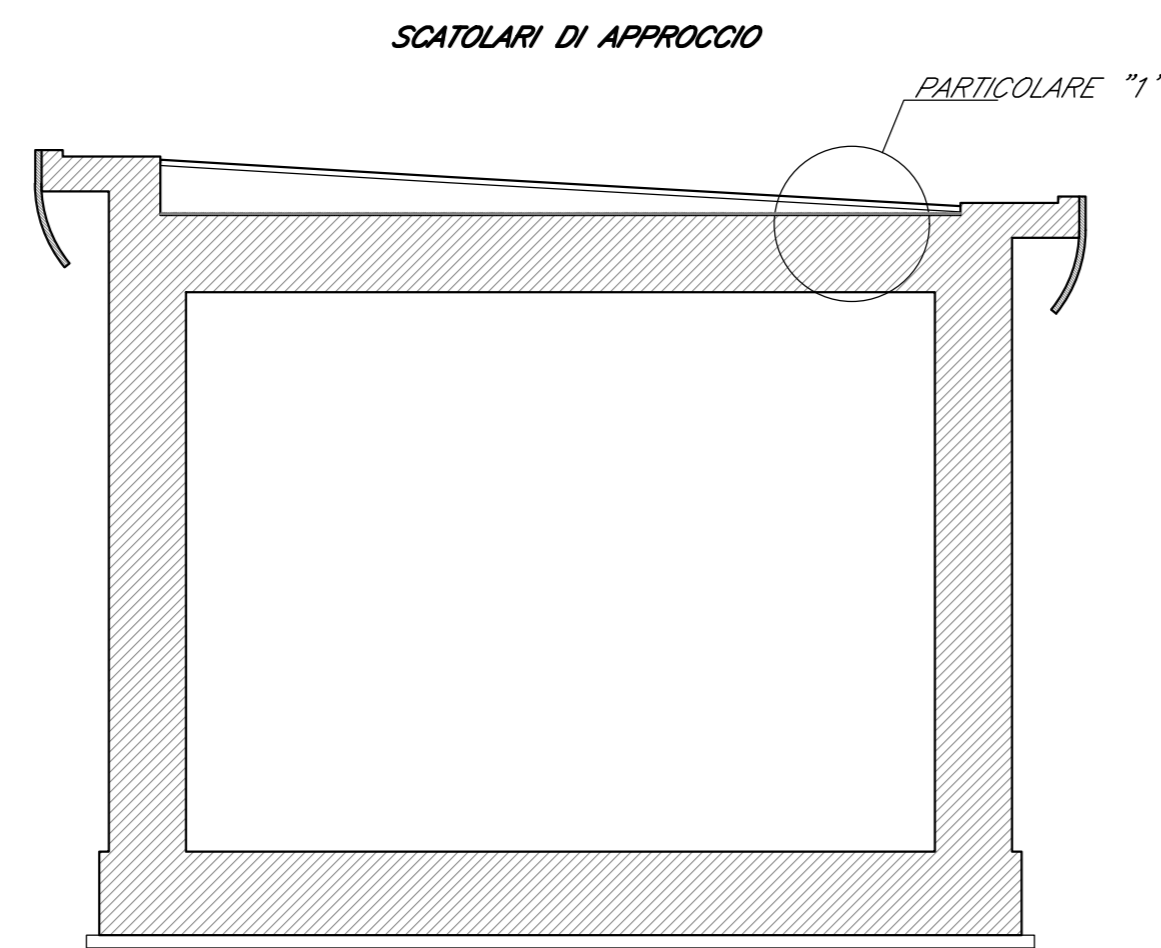


* Per sottovia e tombini scotolari lo spessore minimo del massetto di protezione è pari a 5 cm
per le gallerie artificiali lo spessore minimo del massetto di protezione è pari a 10 cm


PARAPETTO TIPO 1
PER OPERE ESTERNE ALLA PROPRIETA' RFI

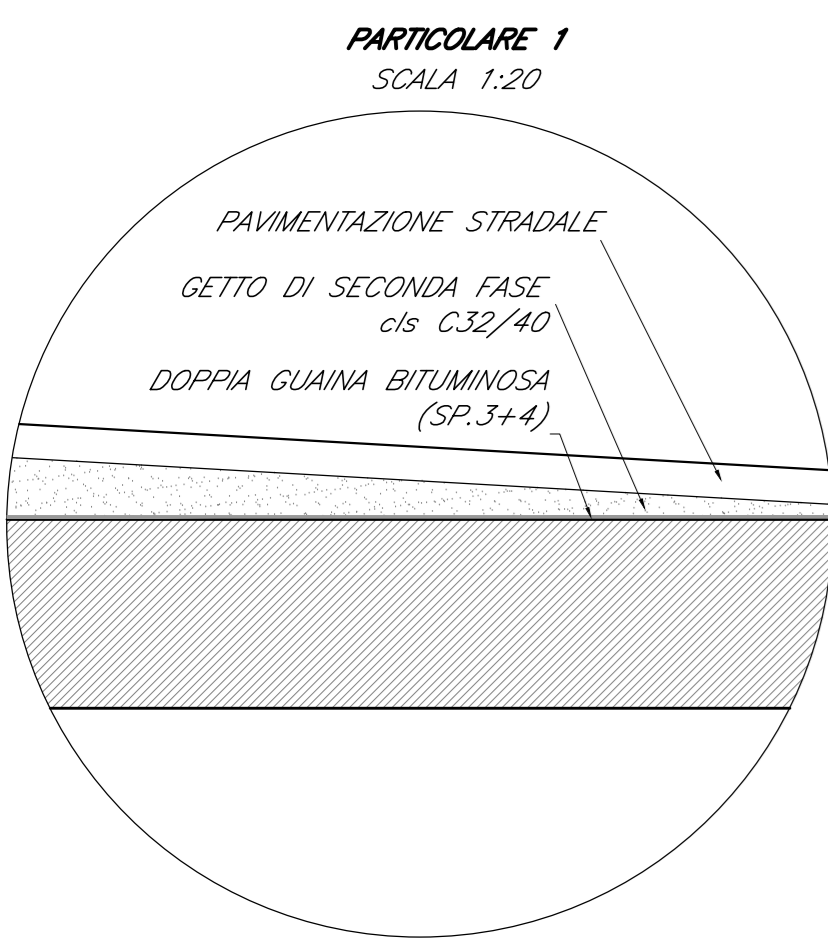




PARAPETTO TIPO 2

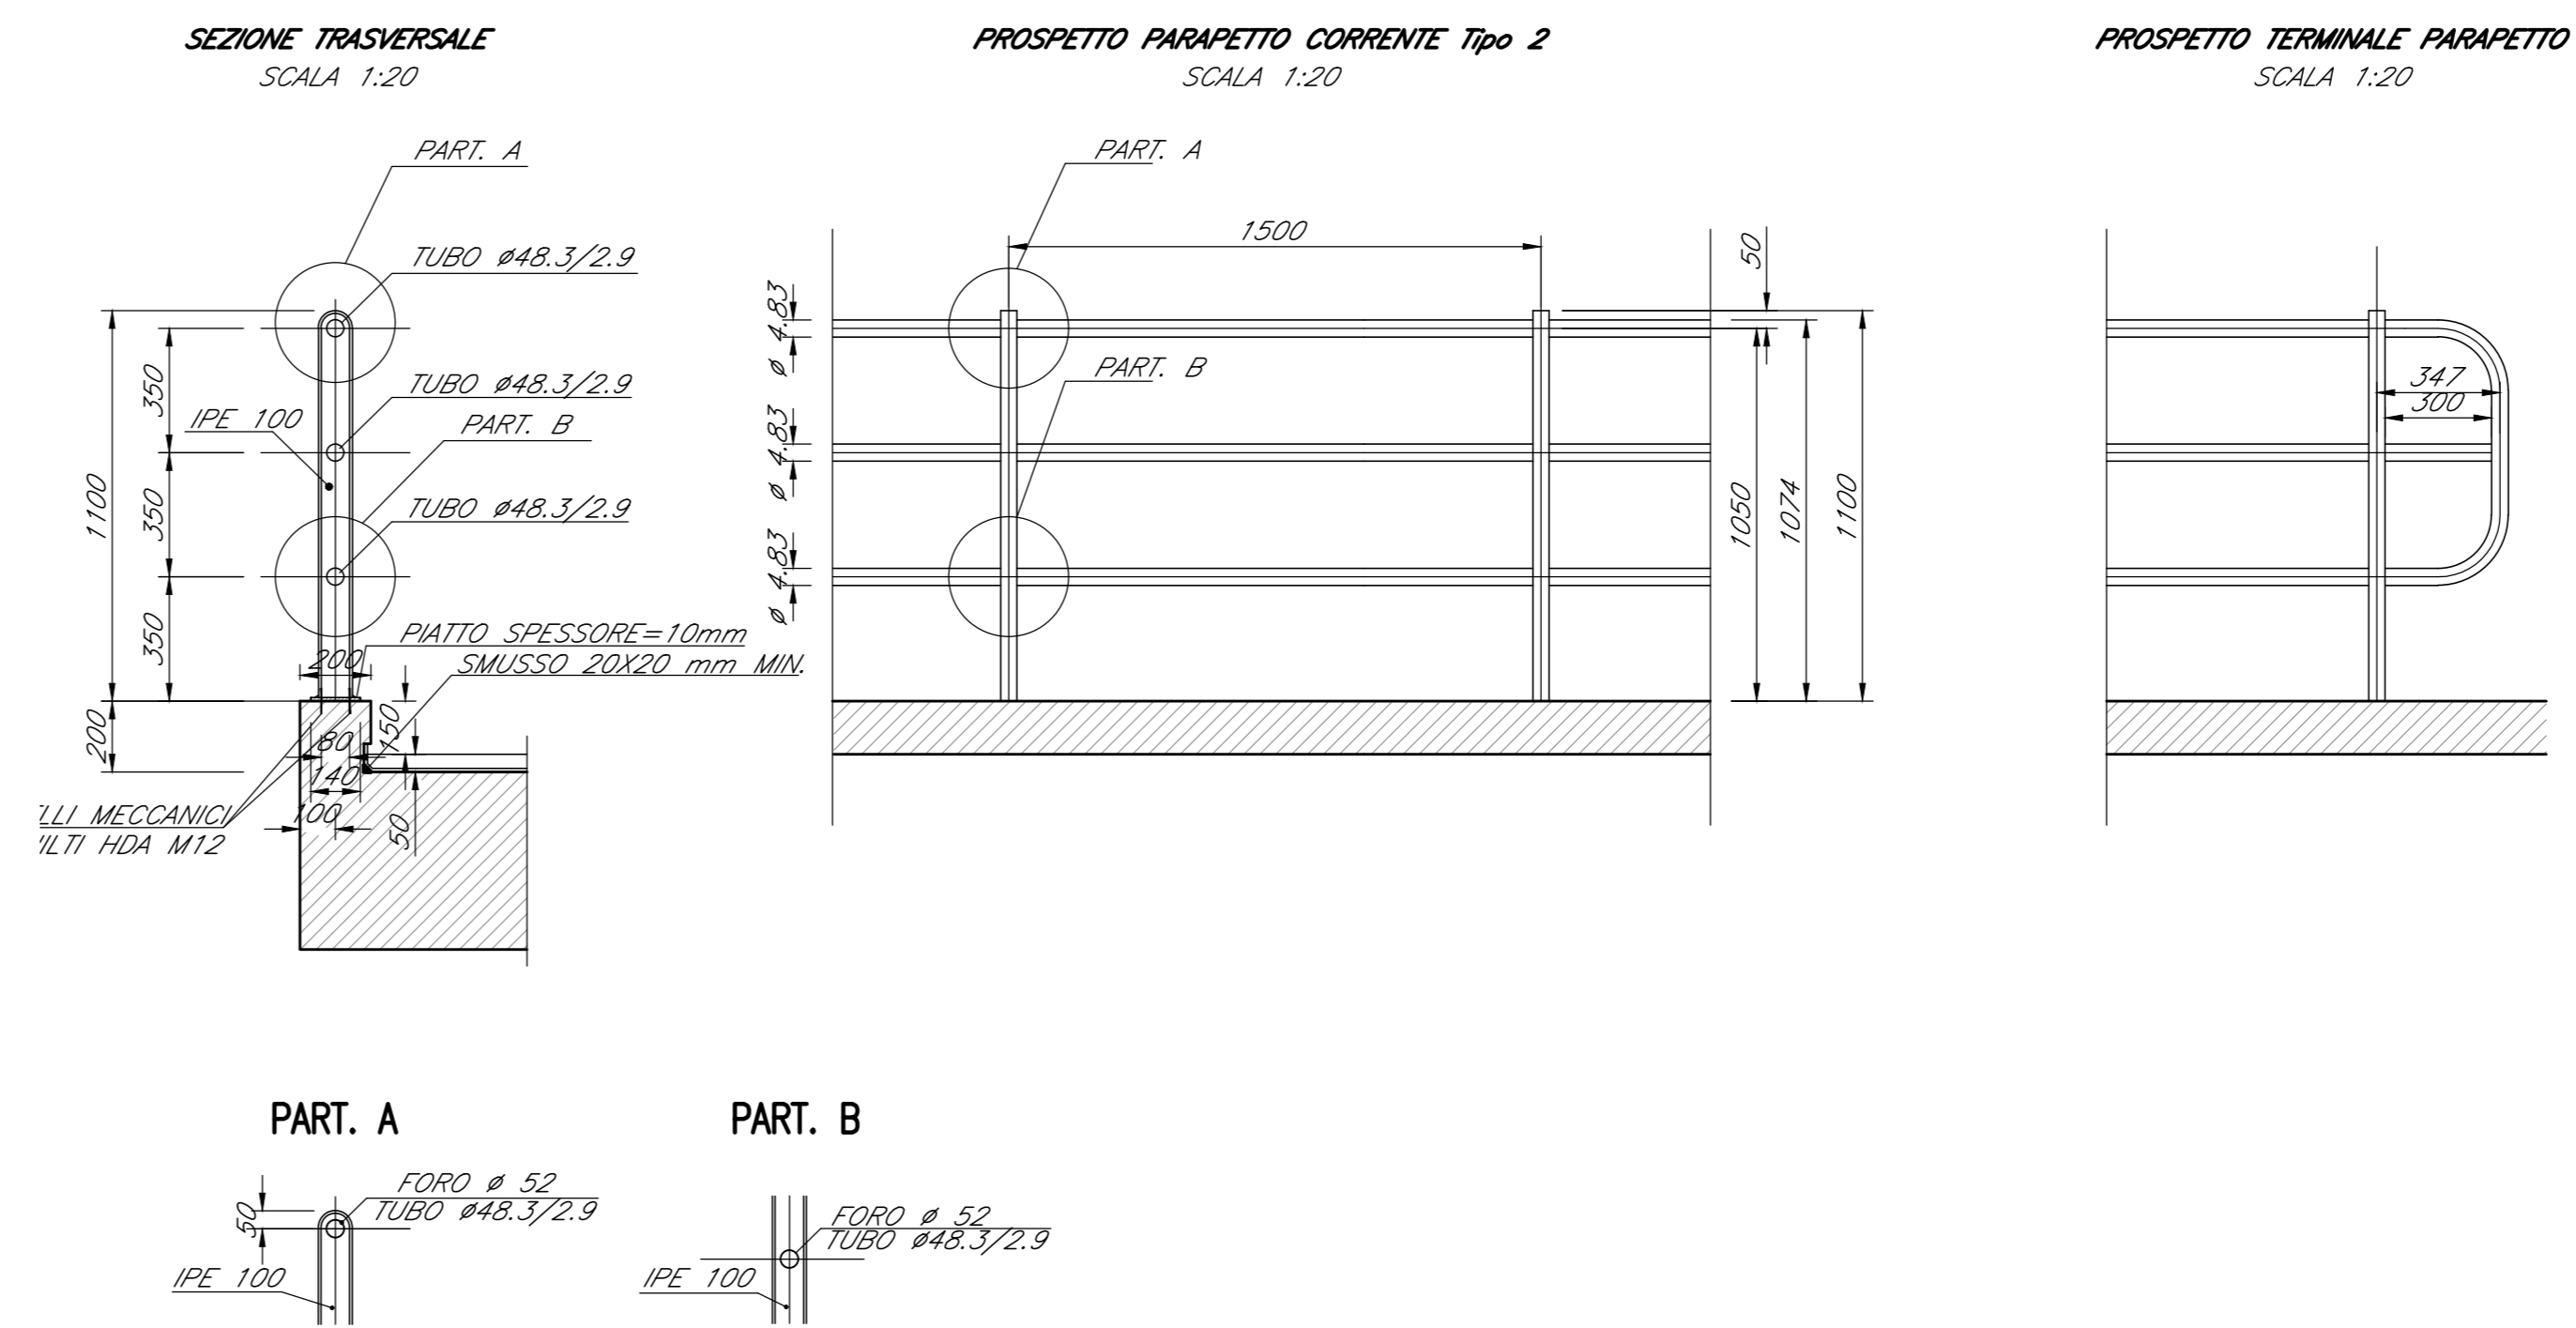

PARTICOLARE RETE ANTILANCIO

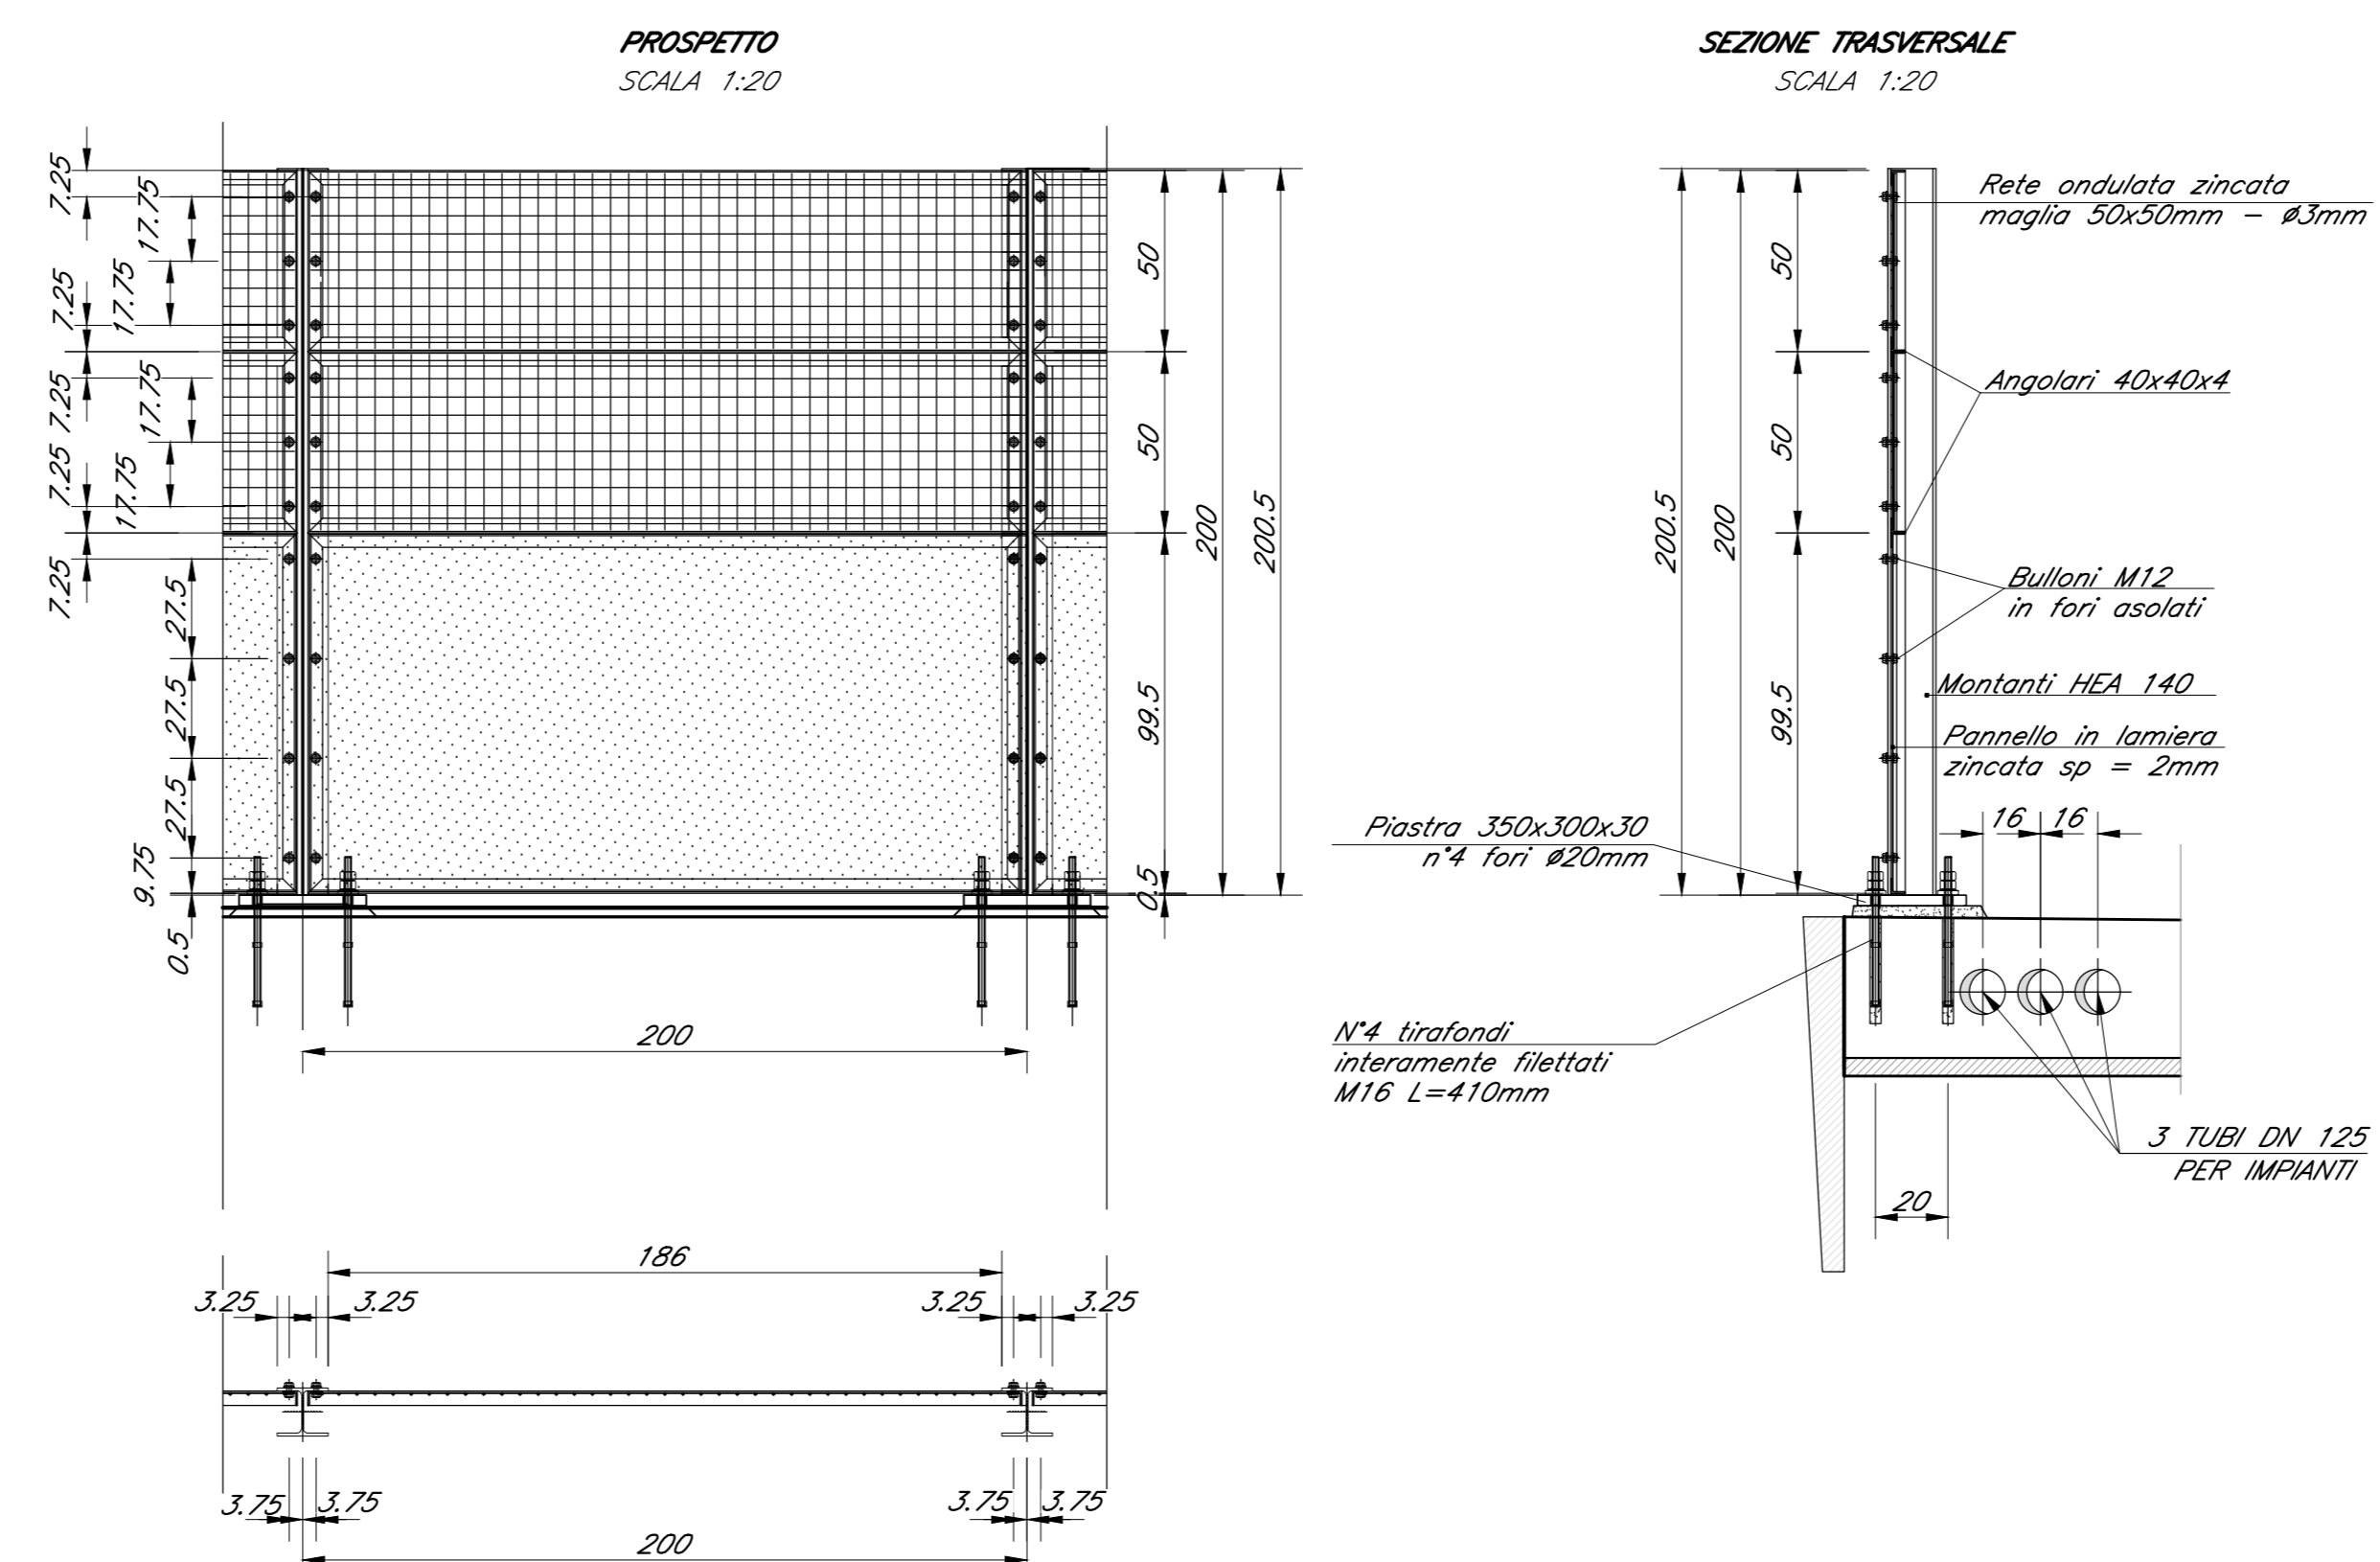

PARTICOLARE PAVIMENTAZIONE STRADALE SU SOLETTA IMPALCATO VADOTTI
SCALA 1:20

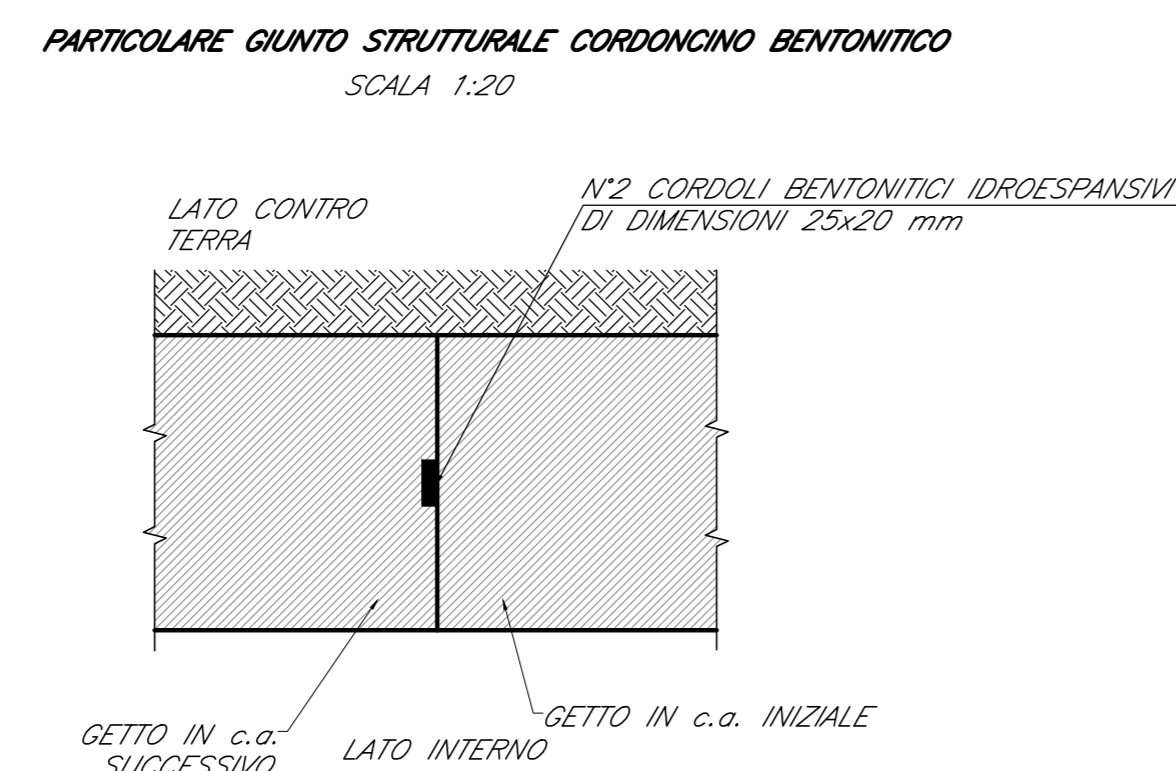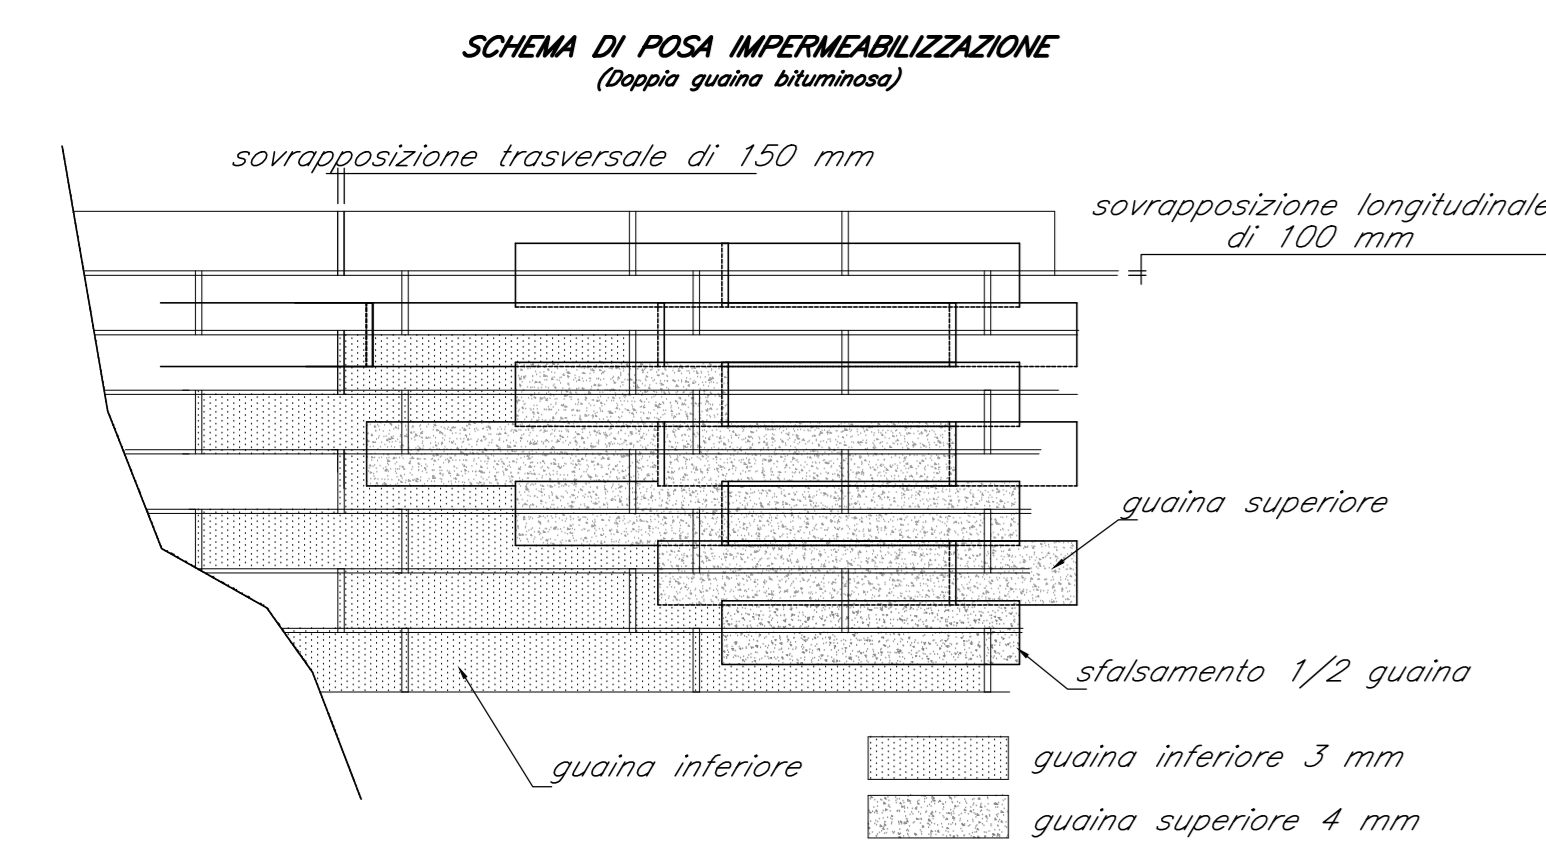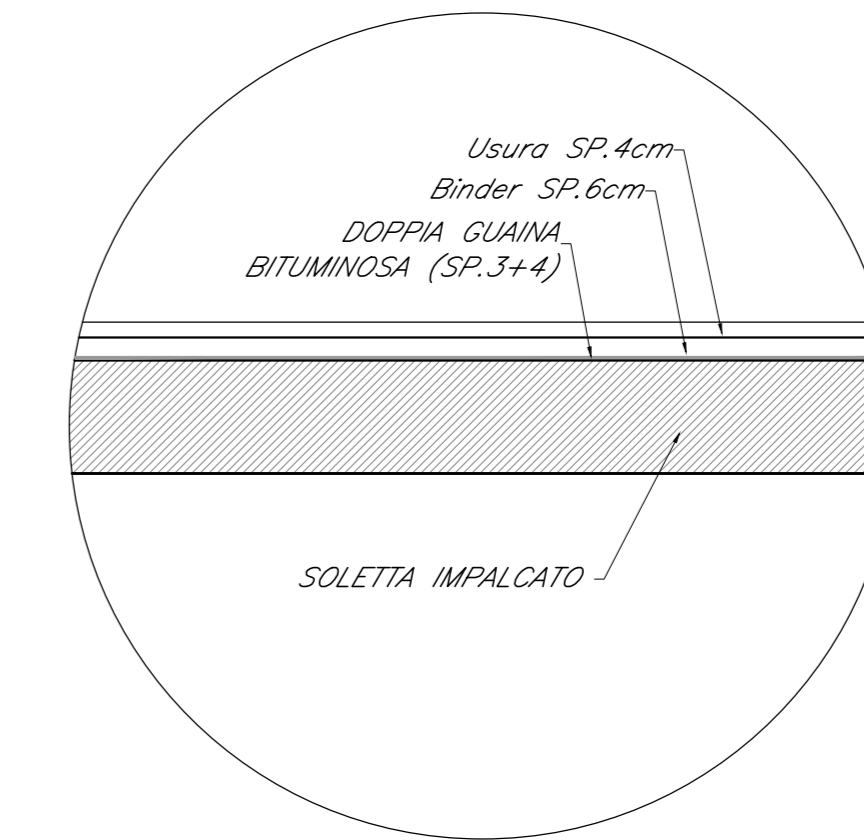

COMMITTENTE: **RFI** RETE FERROVIARIA ITALIANA GRUPPO FERROVIE DELLO STATO ITALIANE

PROGETTAZIONE: **ITALFER** GRUPPO FERROVIE DELLO STATO ITALIANE

DIRETTRICE FERROVIARIA MESSINA-CATANIA-PALERMO
NODO DI CATANIA

U.O. INFRASTRUTTURE SUD

PROGETTO DEFINITIVO

INTERRAMENTO LINEA PER IL PROLUNGAMENTO DELLA PISTA DELL'AEROPORTO DI FONTANAROSSA E PER LA MESSA A STI DEL TRATTO DI LINEA INTERESSATO.
MACROFASE FUNZIONALE 2
LOTTO 3
ELABORATI GENERALI - OPERE CIVILI
Particolari costruttivi

SCALA: varie

Rev.	Descrizione	Redatto	Data	Verificato	Data	Approvato	Data	Autorizzato	Data
A	Emissione esecutiva	L. Neri	Marzo 2020	G. Quattrone	Marzo 2020	G. Vignoli	Marzo 2020	G. Vignoli	Marzo 2020

File: RS3H.0.3.D.78.BZ.GC.00.0.0.001.A n. Elab.: 1