


COROGRAFIA GENERALE DI PROGETTO SU CARTOGRAFIA



KEYPLAN

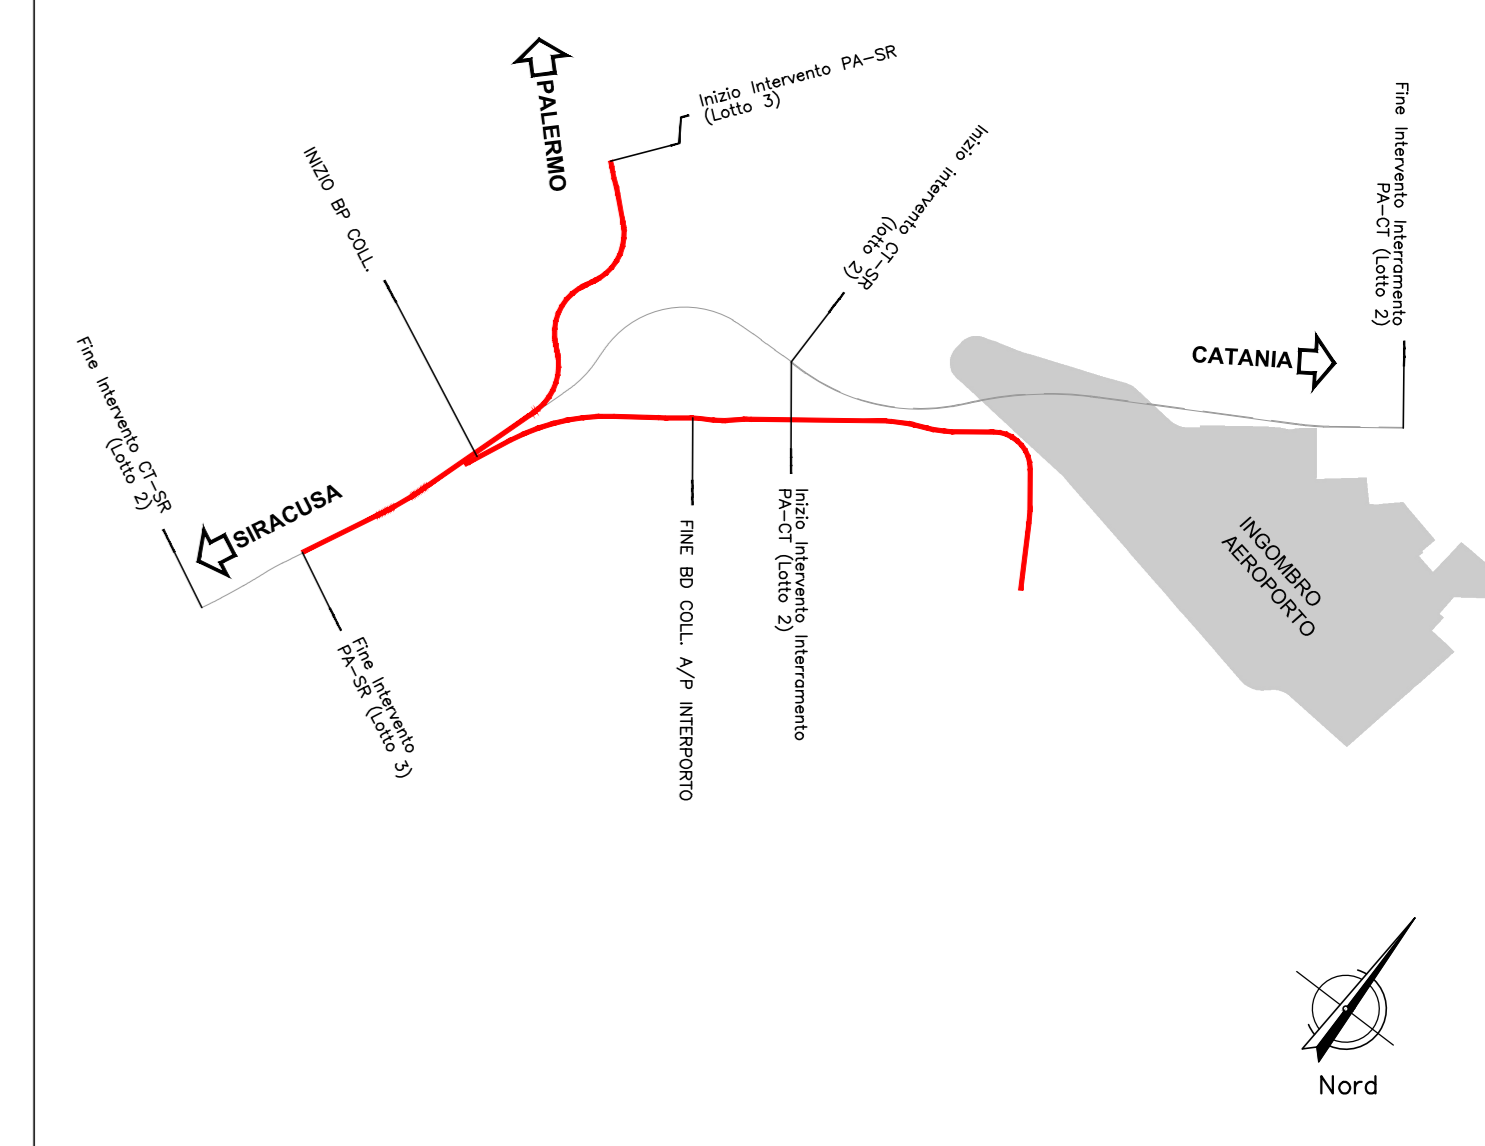

LEGENDA

- PE BICOCCA
- INTERPORTO
- ASSI PROGETTO (in rosso)
- FERMATA RFI (viabilità a cura SAC)
- INGOMBRO FUTURO AEROPORTO
- PROTEZIONI SCARPATE

NOTA:
 Per lo stato attuale fare riferimento agli elaborati:
 RS3H.0.0.D.78.P6.IF.00.0.2.001-2-3-4-5
 Per le demarcazioni riferimento agli elaborati:
 RS3H.0.0.D.78.P6.IF.00.0.0.001-2-3-4-5-6-7-8

COMMITTENTE:

PROGETTAZIONE:

**DIRETTRICE FERROVIARIA MESSINA-CATANIA-PALERMO
 NODO DI CATANIA**

S.O. COORDINAMENTO TERRITORIALE SUD

PROGETTO DEFINITIVO

**INTERRAMENTO LINEA PER IL PROLUNGAMENTO DELLA PISTA
 DELL'AEROPORTO DI FONTANAROSSA E PER LA MESSA A STI DEL
 TRATTO DI LINEA INTERESSATO.**

MACROFASE FUNZIONALE 2

LOTTO 3

ELABORATI GENERALI - INFRASTRUTTURA FERROVIARIA
 Corografia generale di progetto su cartografia

SCALA: 1:10000

Rev.	Descrizione	Redatto	Data	Verificato	Data	Approvato	Data	Autorizzato Data
A	Emissione esecutive	L. Neri	01/01/2021	[Signature]	01/01/2021	[Signature]	01/01/2021	01/01/2021
B	Emissione esecutive	L. Neri	01/01/2021	[Signature]	01/01/2021	[Signature]	01/01/2021	01/01/2021
C	Emissione per Cdt	L. Neri	01/01/2021	[Signature]	01/01/2021	[Signature]	01/01/2021	01/01/2021

COMMESSA LOTTO FASE ENTE TIPO DOC. OPERA/DISCIPLINA PROGR. REV.
 RS3H 03 D 78 C4 IF0001 001 C

File: RS3H.0.3.D.78.C4.IF.00.0.1.001.C n. Elab.: