




KEYPLAN

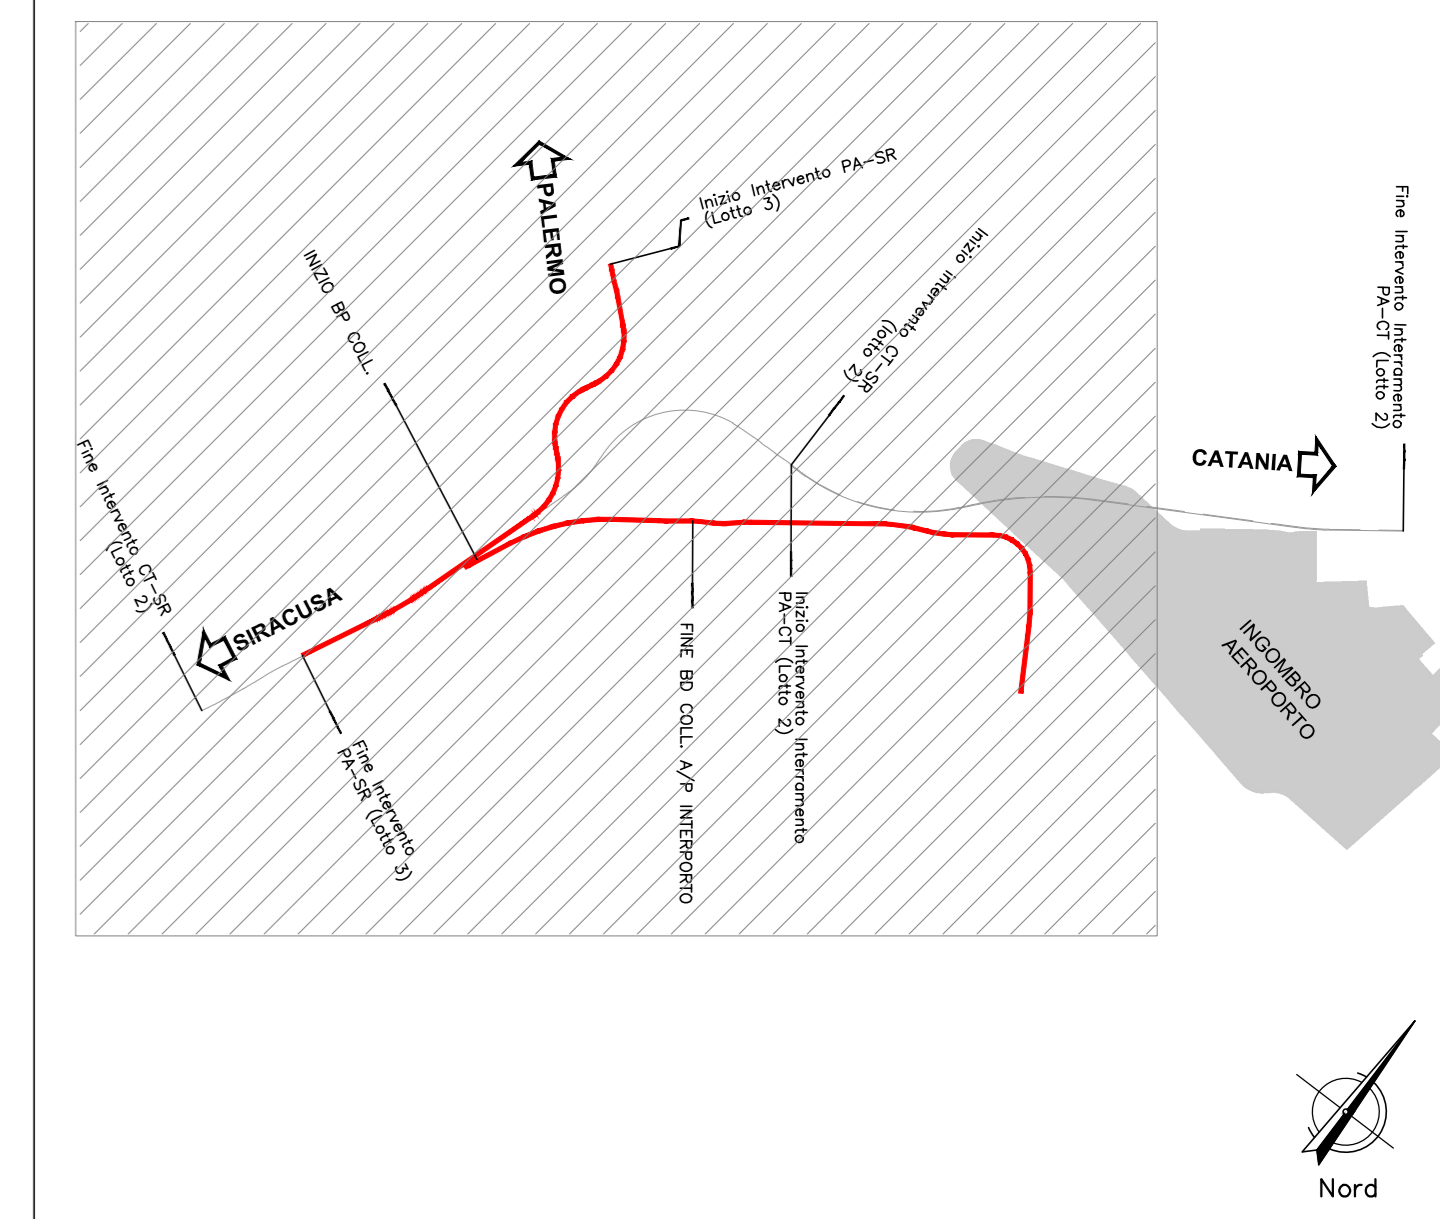

LEGENDA

- PE BICOCCA
- INTERPORTO
- ASSI PROGETTO (in rosso)
- FERMATA RFI (viabilità a cura SAC)
- INGOMBRO FUTURO AEROPORTO
- PROTEZIONI SCARPATE

NOTA:
 Per lo stato attuale fare riferimento agli elaborati:
 RS3H.0.0.D.78.P5.IF.00.0.2.001-2-3-4-5
 Per le demizioni riferimento agli elaborati:
 RS3H.0.0.D.78.P6.IF.00.0.0.001-2-3-4-5-6-7-8

COMMITTENTE:



PROGETTAZIONE:



DIRETTRICE FERROVIARIA MESSINA-CATANIA-PALERMO
 NODO DI CATANIA

S.O. COORDINAMENTO TERRITORIALE SUD

PROGETTO DEFINITIVO

INTERRAMENTO LINEA PER IL PROLUNGAMENTO DELLA PISTA
 DELL'AEROPORTO DI FONTANAROSSA E PER LA MESSA A STI DEL
 TRATTO DI LINEA INTERESSATO.

MACROFASE FUNZIONALE 2

LOTTO 3

ELABORATI GENERALI - INFRASTRUTTURA FERROVIARIA
 Lotto 3 - Planimetria di progetto su cartografia

SCALA:
 1:5000

COMMESSA LOTTO FASE ENTE TIPO DOC. OPERA/DISCIPLINA PROGR. REV.

RS3H 03 D 78 P5 IF0001 003 C

| Rev. | Descrizione | Redatto | Data | Verificato | Data | Approvato | Data | Autorizzato Data |
|------|---------------------|---------|------------|-------------|------------|------------|------------|------------------|
| A | Emissione esecutive | L. Neri | 05/01/2021 | A. Scarpato | 05/01/2021 | S. Vioroli | 05/01/2021 | 05/01/2021 |
| B | Emissione esecutive | L. Neri | 05/01/2021 | A. Scarpato | 05/01/2021 | S. Vioroli | 05/01/2021 | 05/01/2021 |
| C | Emissione per Ob. | L. Neri | 05/01/2021 | A. Scarpato | 05/01/2021 | S. Vioroli | 05/01/2021 | 05/01/2021 |