




**PARTICOLARE SCARPATA STRADA TIPO C1 - F1**  
SCALA 1:20

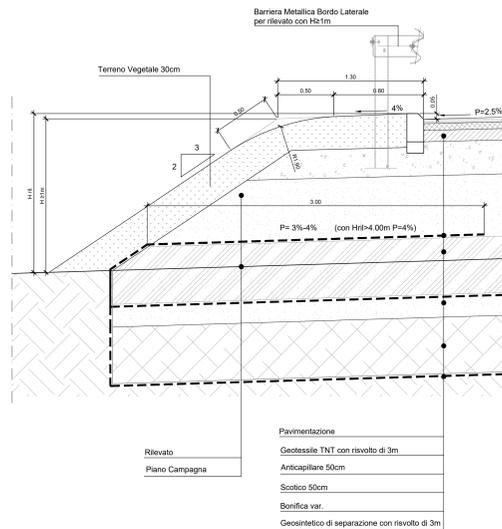



**PARTICOLARE CUNETTA STRADA TIPO C1 - F1**  
SCALA 1:20

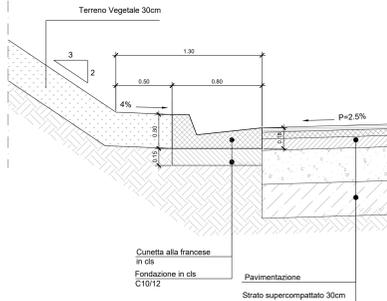


**PARTICOLARE CUNETTA STRADA A DESTINAZIONE PARTICOLARE 4.00m**  
SCALA 1:20

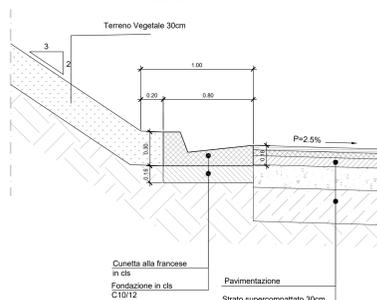


**PARTICOLARE SCARPATA STRADA A DESTINAZIONE PARTICOLARE 4.00m**  
SCALA 1:20

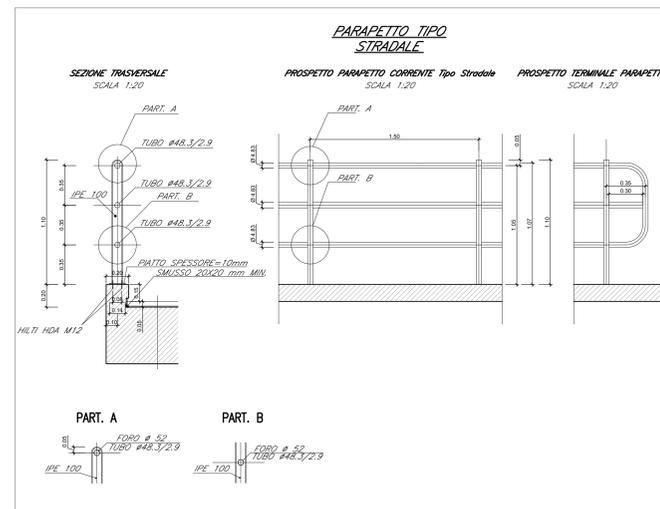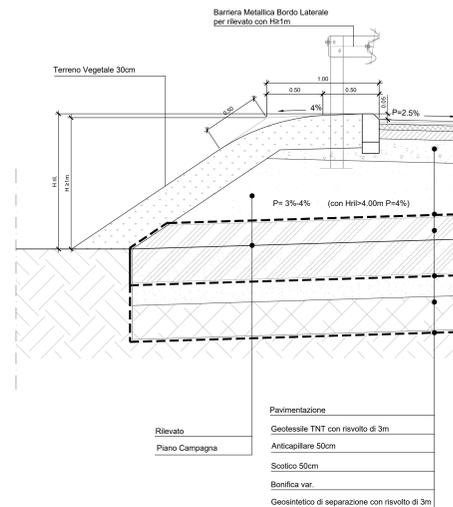


**PARTICOLARE SCARPATA STRADA A DESTINAZIONE PARTICOLARE 6.50m**  
SCALA 1:20

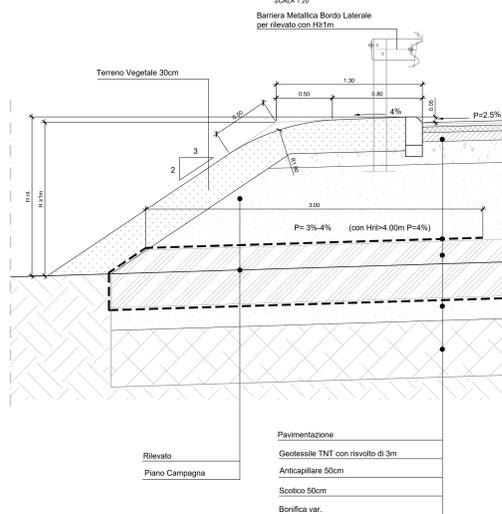


**PARTICOLARE CUNETTA STRADA A DESTINAZIONE PARTICOLARE 6.50m**  
SCALA 1:20

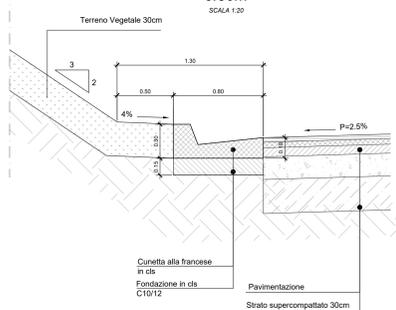


**PARTICOLARE CUNETTA STRADA PODERALE**  
SCALA 1:20

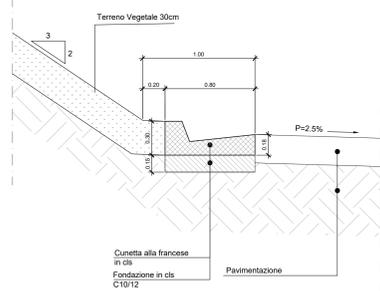


**PARTICOLARE SCARPATA STRADA PODERALE**  
SCALA 1:20

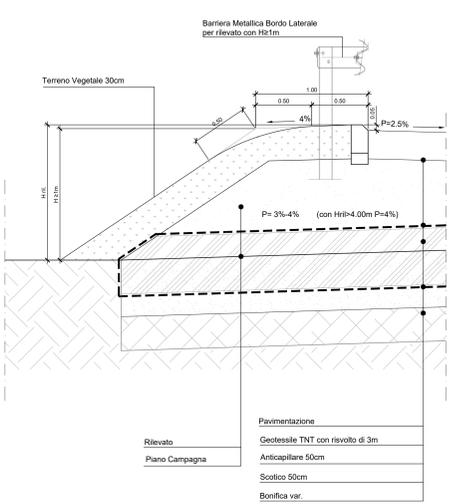


**PARTICOLARE SCARPATA STRADA CON PALO ILLUMINAZIONE TIPO C1 - F1**  
SCALA 1:20

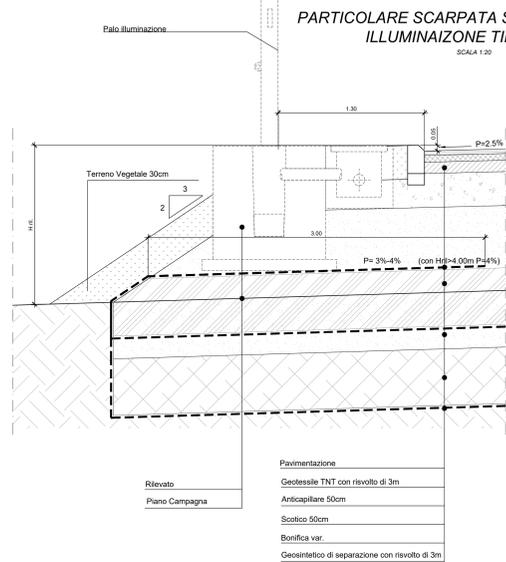


**DETTAGLIO PAVIMENTAZIONE TIPO 1 Categoria C1 - F1**  
SCALA 1:20

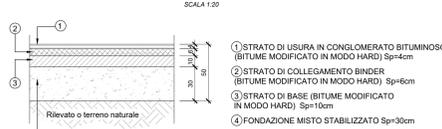


**DETTAGLIO PAVIMENTAZIONE STRADALE TIPO 2 Categoria strada a destinazione particolare 4.00m - 6.50m**  
SCALA 1:20

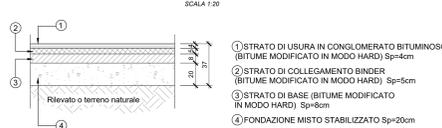


**DETTAGLIO PAVIMENTAZIONE STRADALE PODERALE**  
SCALA 1:20

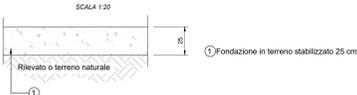


**PIAZZOLA DI PRECEDENZA PLANIMETRIA ALLARGHI A 6.00 m PREVISTI OGNI 250**  
SCALA 1:200

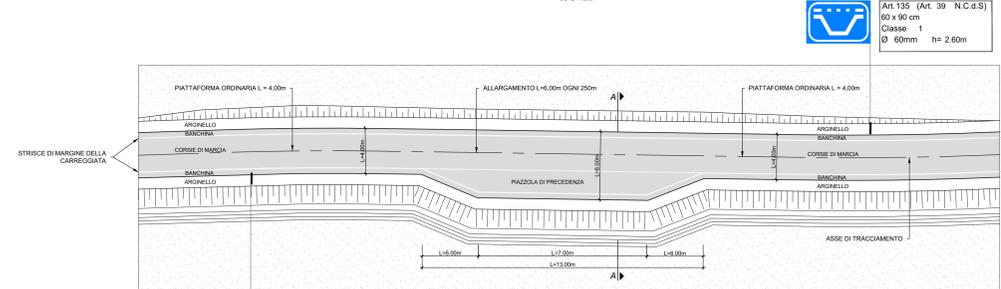


**PARTICOLARE ATTACCO CON PAVIMENTAZIONE ESISTENTE**  
SCALA 1:50

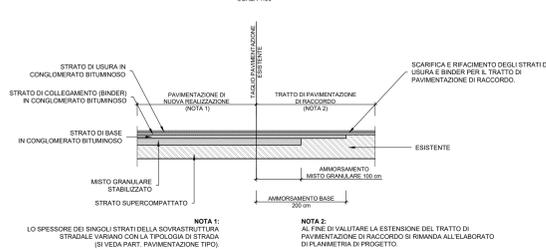


**SEZIONE TIPO IN RILEVATO STRADA DI RICUCITURA FONDI CON EVENTUALE BARRIERA E RETE**  
SCALA 1:50

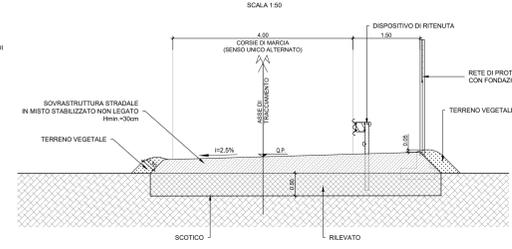

**SEZIONE A-A**  
SCALA 1:50

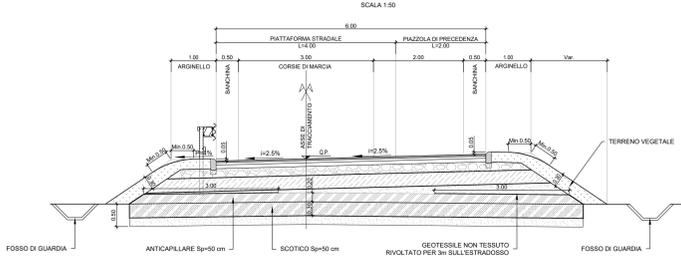

**PARTICOLARE CORDOLO PREFABBRICATO MARGINE LATERALE STRADA**  
SCALA 1:10

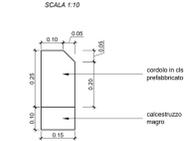

Art. 135 (Art. 39 N.C.d.S.)  
60 x 90 cm  
Classe 1  
Ø 60mm h= 2.60m



Art. 135 (Art. 39 N.C.d.S.)  
60 x 90 cm  
Classe 1  
Ø 60mm h= 2.60m

COMMITTENTE: **RFI** RETE FERROVIARIA ITALIANA GRUPPO FERROVIE DELLO STATO ITALIANO

PROGETTAZIONE: **ITALFERR** GRUPPO FERROVIE DELLO STATO ITALIANO

DIRETTRICE FERROVIARIA MESSINA-CATANIA-PALERMO NODO DI CATANIA

U.O. INFRASTRUTTURE SUD

PROGETTO DEFINITIVO

INTERRAMENTO LINEA PER IL PROLUNGAMENTO DELLA PISTA DELL'AEROPORTO DI FONTANAROSSA E PER LA MESSA A STI DEL TRATTO DI LINEA INTERESSATO.

MACROFASE FUNZIONALE 2

LOTTO 3

ELABORATI GENERALI - VIABILITA' - NV

Particolari costruttivi

SCALA: varie

Rev.	Descrizione	Redatto	Verificato	Approvato	Data	Elaborato	Data
A	Emesse in via	1. Marzo 2020	C. Marzo 2020	1. Marzo 2020	001	A	

File: RSH.0.3.D.78.NV.NV.00.0.0.001.A