SEZ.NUM. A-290 PROGR. 6968.458
PARZ. 14.477

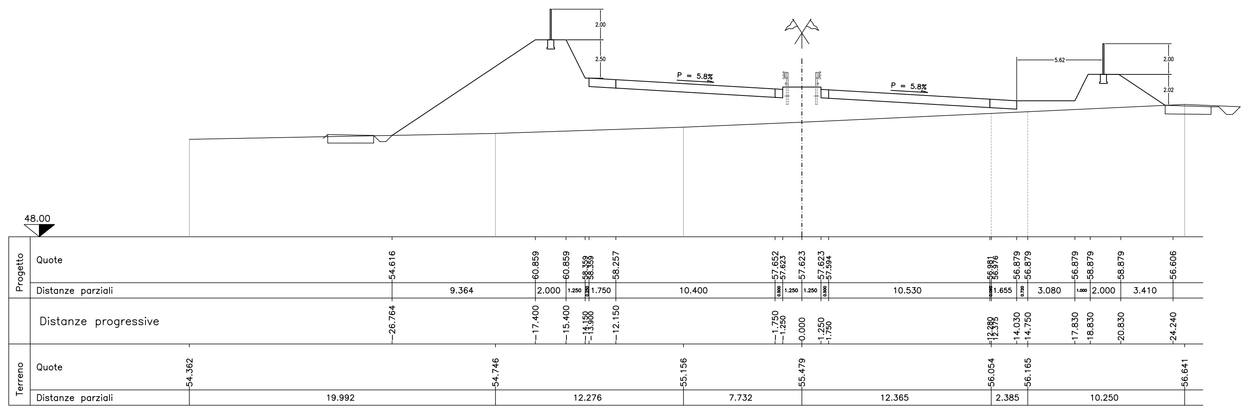

SEZ.NUM. A-291 PROGR. 7023.512
PARZ. 55.054

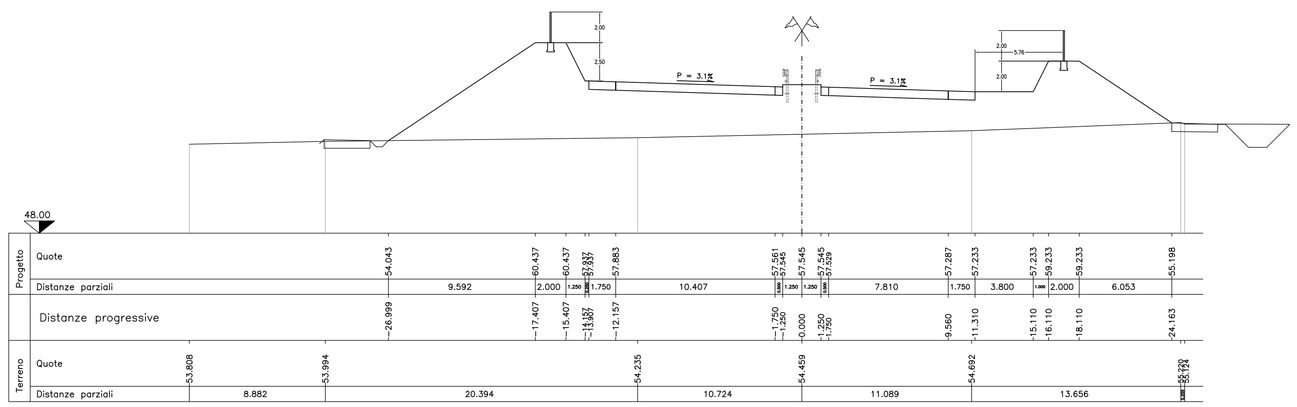

SEZ.NUM. A-292 PROGR. 7029.771
PARZ. 6.259

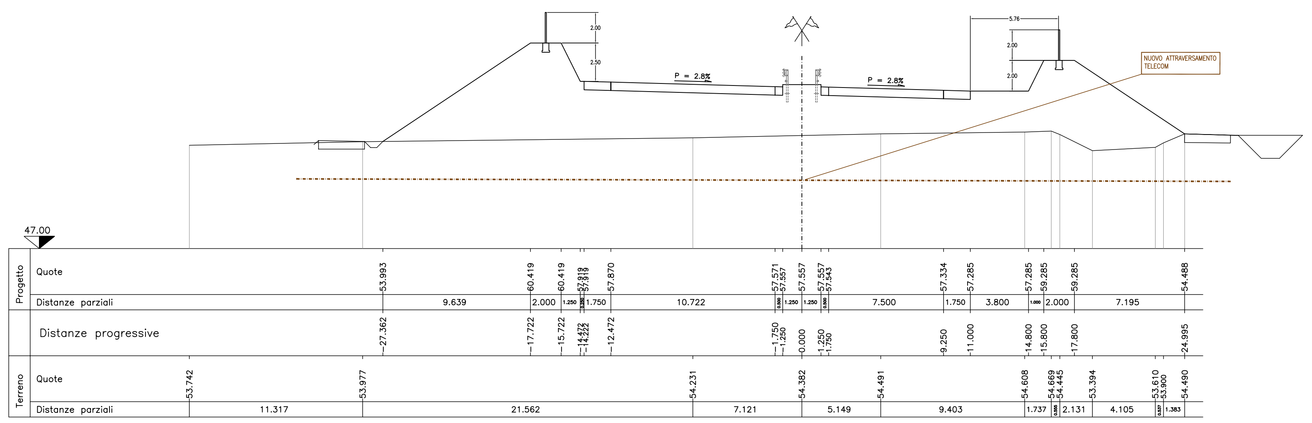

SEZ.NUM. A-293 PROGR. 7050.255
PARZ. 20.484

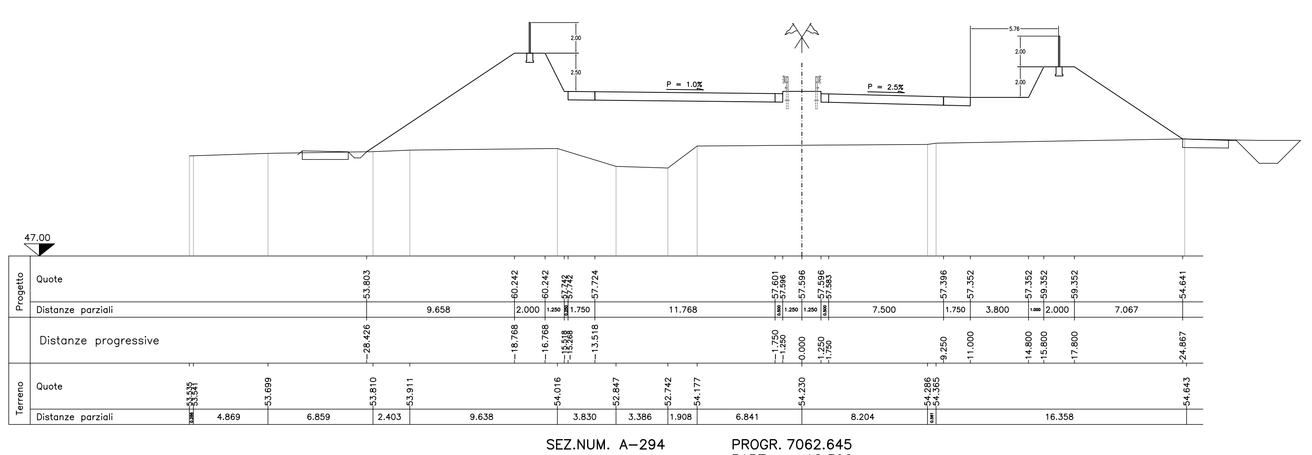

SEZ.NUM. A-294 PROGR. 7062.645
PARZ. 12.390

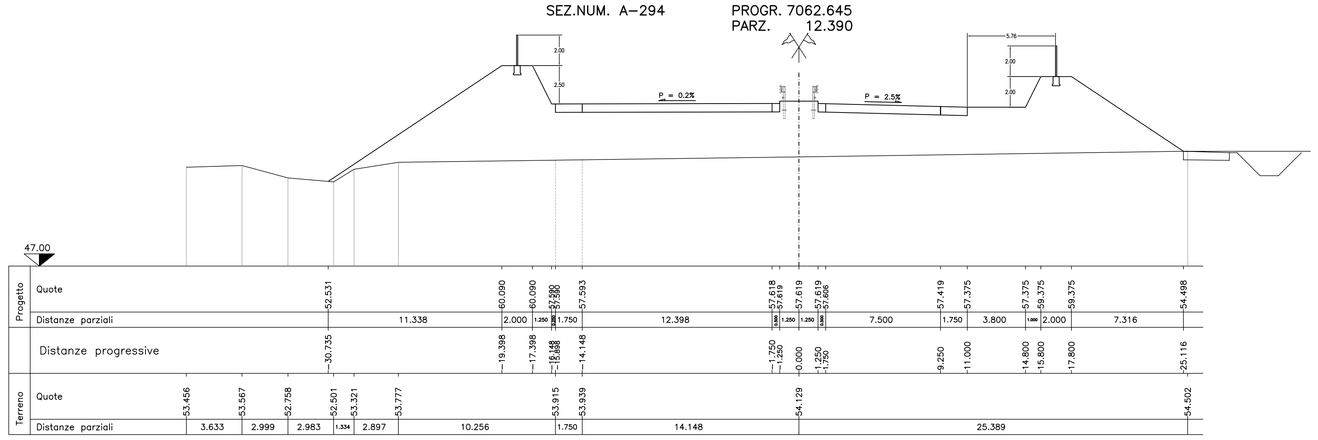

SEZ.NUM. A-295 PROGR. 7098.258
PARZ. 35.603

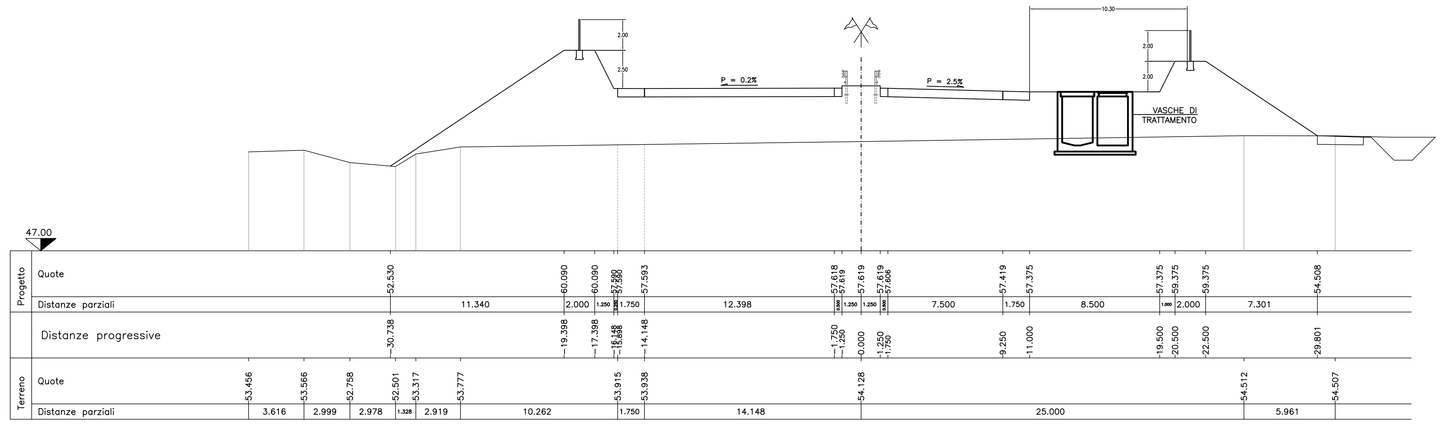

SEZ.NUM. A-296 PROGR. 7106.172
PARZ. 0.010

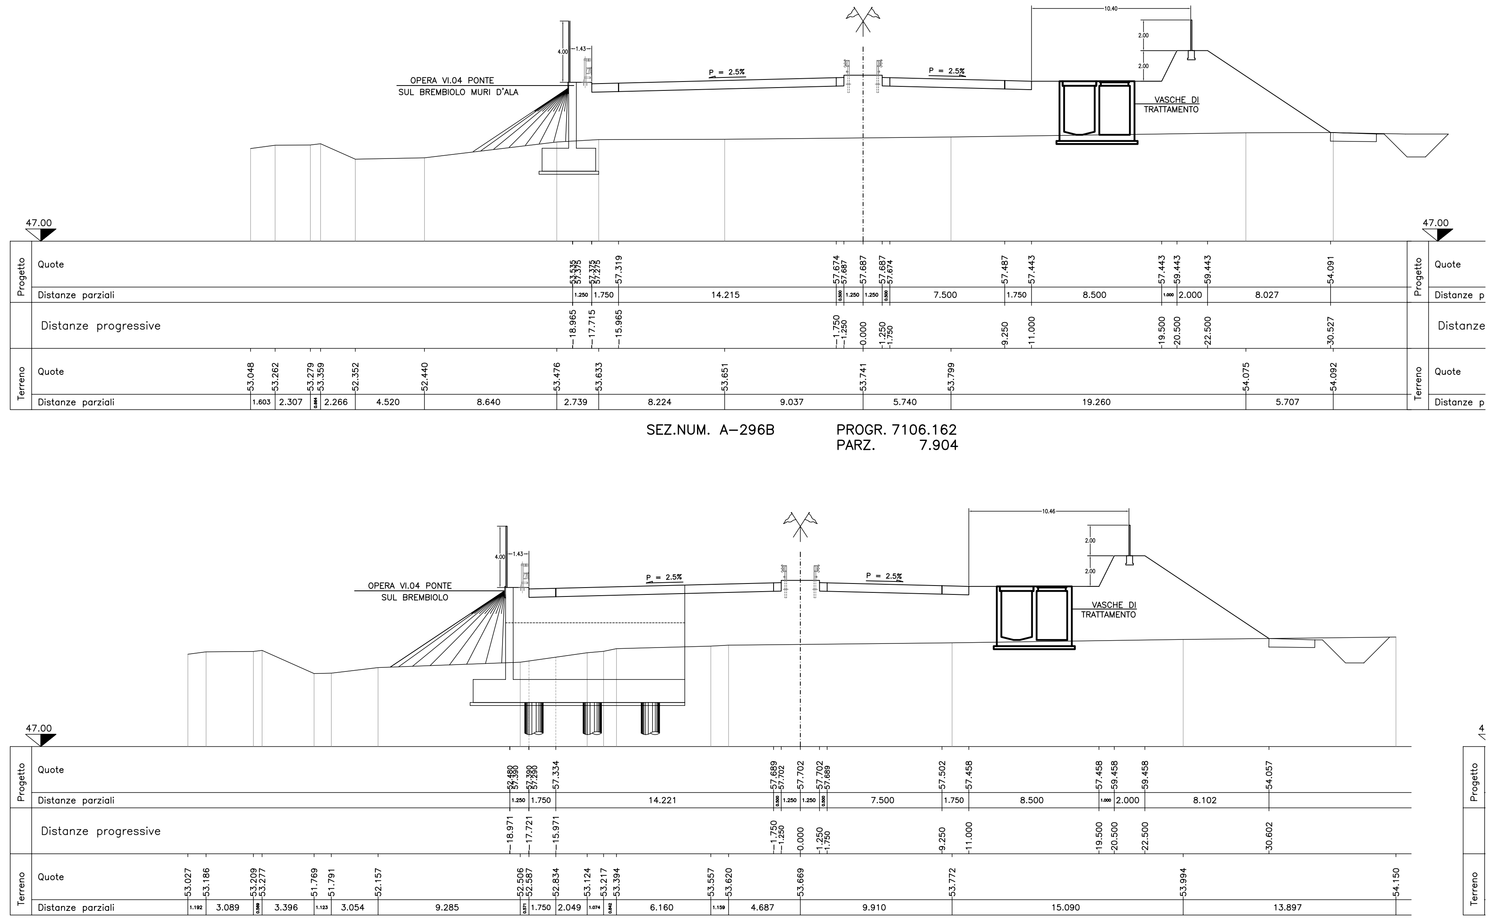

SEZ.NUM. A-297 PROGR. 7108.179
PARZ. 2.007

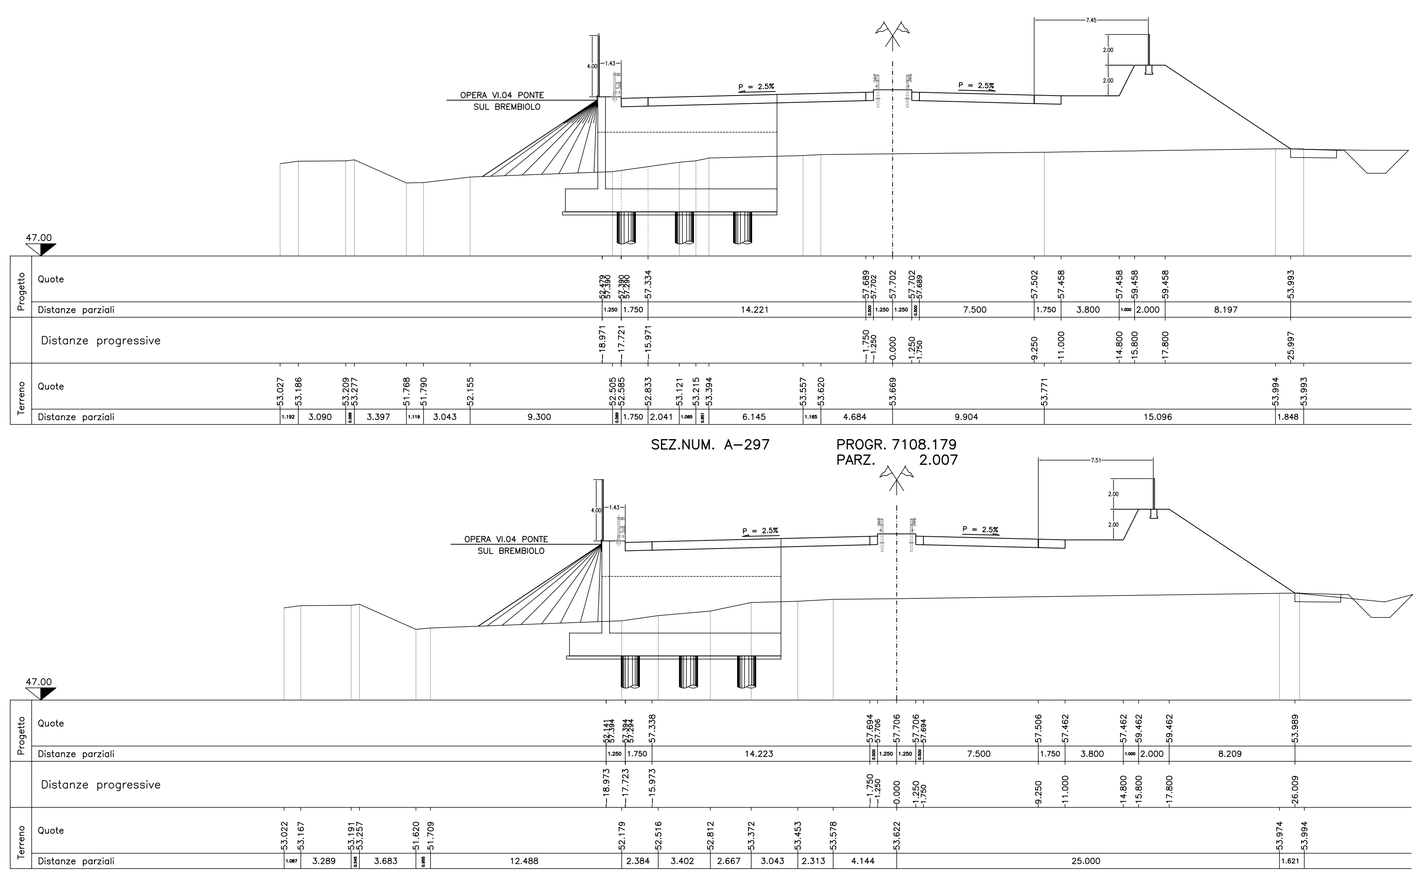

SEZ.NUM. A-296B PROGR. 7106.162
PARZ. 7.904

SEZ.NUM. A-297 PROGR. 7108.179
PARZ. 2.007

4

Anas SpA

DIREZIONE CENTRALE PROGETTAZIONE

S.S. N. 9 "Via Emilia"
Variante di Casalpusterlengo ed eliminazione
passaggio a livello sulla SP ex S.S. N. 234

PROGETTO DEFINITIVO

CONTRIBUTI SPECIALISTICI

TECNOSTUDIO BIEFFE S.R.L. VIA MAZZETTI 7 FONTANELLATO (PR)	COMPONENTE STRADALE E STRUTTURALE: SICUREZZA, COORDINAMENTO, FASAGGI DI CANTIERE, MOVIMENTAZIONE DI CAVA: RILIEVI E COMPUTAZIONE	**CONSORZIO MUZZA BASSA LODIGIANA** VIA NINO DALLORO, 4 - LODI	COMPONENTE IDRAULICA
		ARCH. MADDALENA GIOIA GIBELLI VIA SENATO, 45 MILANO	COMPONENTE PAESAGGISTICA ED AMBIENTALE
P I GIOVANNI PERRI VIA PRIORATO, 18 FONTANELLATO (PR)	COMPONENTE IMPIANTISTICA, TECNOLOGICA ED ILLUMINOTECNICA	**CLTRA S.R.L.** VALE LOMBARDIA, 5 MILANO, IN COLLABORAZIONE CON **L.C.E. SRL** VIA DEI PLATANI, 7 OPERA	COMPONENTE TRASPORTISTICA ED ACUSTICA

I PROGETTISTI
Arch. Savino GARILLI PROVINCIA DI LODI
Iscritto all'Ordine degli Architetti della Provincia di Piacenza al n° 260

Ing. Antonio SIMONE COMUNE DI CASALPUSTERLENGO
Iscritto all'Ordine degli Ingegneri della Lombardia all'Progetto al n° 12772

IL GEOLOGO
Dott. Geol. Gianluca CANTARELLI
Iscritto all'Ordine dei Geologi dell'Emilia Romagna al n° 359
via Matyek, 2
FIDENZA (PR)

COORDINATORE PER LA SICUREZZA IN FASE DI PROGETTAZIONE
Geom. Fiorenzo BERGAMASCHI
Iscritto all'Collegio dei Geometri della Provincia di Parma al n° 1606
via Mazzetti, 7
FONTANELLATO (PR)

VISTO IL RESPONSABILE DEL PROCEDIMENTO
Ing Massimo SIMONINI

DATA

PROTOCOLLO

SEZIONI TRASVERSALI ASSE 01 DA SEZ. A-290 A SEZ. A-297

CODICE PROGETTO

REV.	DESCRIZIONE	DATA	VERIFICATO RESP. TECNICO	CONTROLLATO RESP. OTTIMIZZAZIONE	APPROVATO RESP. DI SETTORE
D	RECEPIMENTO PRESCRIZIONI ISTRUTTORIA ANAS				
C	RECEPIMENTO PRESCRIZIONI CONFERENZA DEI SERVIZI	FEBBRAIO 2011			
B	VERIFICA DI OTTEMPERANZA AL DECRETO VIA	APRILE 2010			
A	PRIMA CONSEGNA PROGETTO	MARZO 2009			

Codice Elaborato		Data Revisione:	REV.	FOGLIO	Scala:
SA05 1532		FEBBRAIO 2011	C	01 DI 01	1:200

NOME FILE SA05 1532_01 ASSE01 DA A290 A297.dwg