SEZIONE 13 — PROGRESSIVA 600.00

BO BONIFICA	m²	2.69
F FOSSO	m²	5.74
P STRADELLO	m²	1.60
RI RILEVATO	m²	12.37
RN RINTERRO	m²	5.37
SB BALLAST	m²	3.14
SU SUB-BALLAST	m²	1.02
e SUPERCOMPATTATO	m	9.72
g GEOTESSILE	m	14.05
sc SCOTICO	m	13.44
t VEGETALE	m	6.20

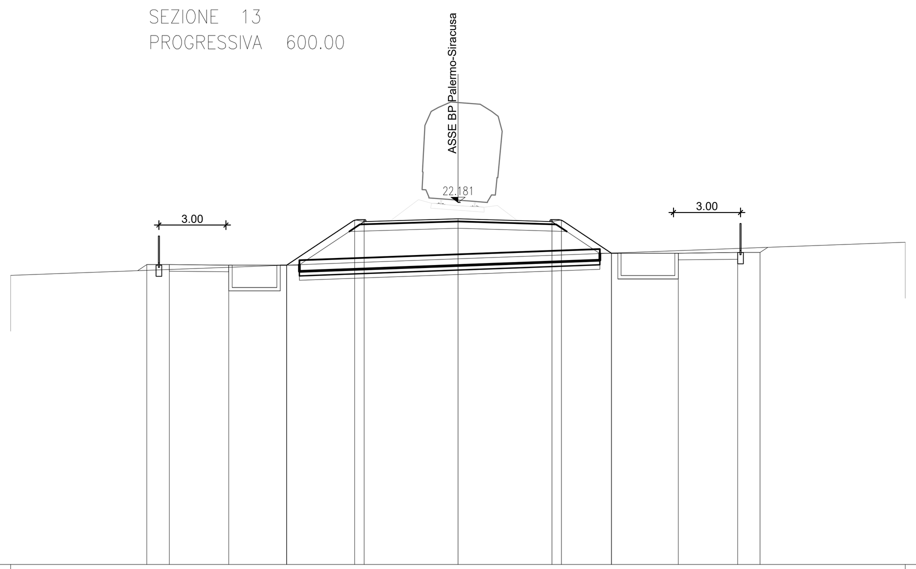

PARZIALI TERRENO	40.00
QUOTE TERRENO	18.93 · 20.40
PARZIALI TERRENO	20.00 · 20.00
PROGRESSIVE PROGETTO	-13.91 · -12.91 · -10.25 · -7.66 · -7.66 · -4.62 · -4.20 · 0.00 · 4.20 · 4.62 · 6.86 · 6.86 · 9.85 · 12.51 · 13.51
PARZIALI PROGETTO	1.00 · 2.66 · 2.59 · 3.04 · 0.42 · 4.20 · 4.20 · 0.42 · 2.24 · 2.99 · 2.66 · 1.00
QUOTE PROGETTO	19.41 · 19.41 · 19.38 · 19.38 · 19.38 · 21.41 · 21.33 · 21.46 · 21.33 · 21.41 · 19.92 · 19.92 · 19.92 · 19.95 · 19.95

SEZIONE 14 — PROGRESSIVA 650.00

A ANTICAPILLARE	m²	6.75
BO BONIFICA	m²	2.70
F FOSSO	m²	5.76
P STRADELLO	m²	1.59
RI RILEVATO	m²	12.59
RN RINTERRO	m²	5.40
SB BALLAST	m²	2.94
SU SUB-BALLAST	m²	1.02
e SUPERCOMPATTATO	m	9.72
g GEOTESSILE	m	14.11
sc SCOTICO	m	13.50
t VEGETALE	m	6.26

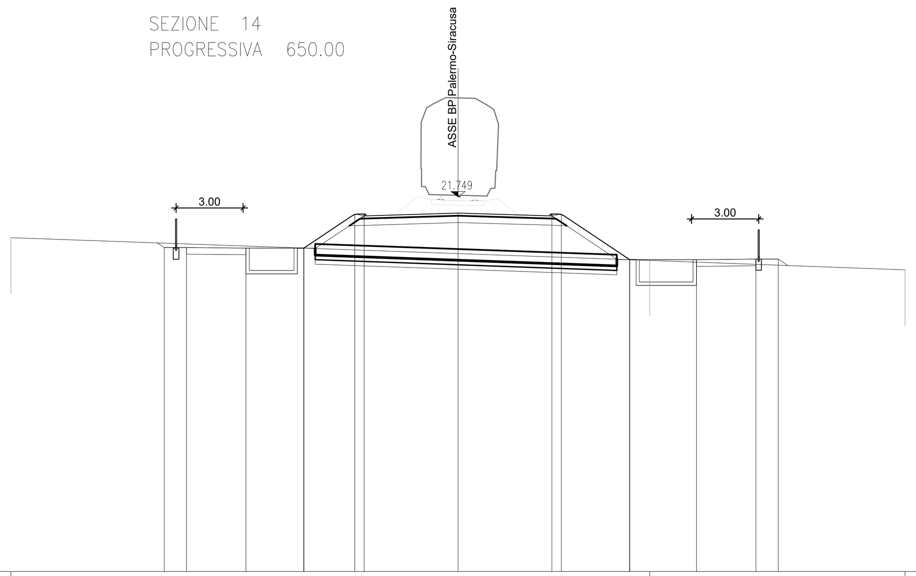

PARZIALI TERRENO	28.58 · 11.42
QUOTE TERRENO	19.92 · 18.91 · 18.49
PARZIALI TERRENO	14.29 · 14.29 · 5.71 · 5.71
PROGRESSIVE PROGETTO	-13.15 · -12.15 · -9.49 · -6.90 · -6.90 · -4.62 · -4.20 · 0.00 · 4.20 · 4.62 · 7.68 · 7.68 · 10.67 · 13.33 · 14.33
PARZIALI PROGETTO	1.00 · 2.66 · 2.59 · 2.28 · 0.42 · 4.20 · 4.20 · 0.42 · 3.06 · 2.99 · 2.66 · 1.00
QUOTE PROGETTO	19.49 · 19.49 · 19.46 · 19.46 · 19.46 · 20.98 · 20.90 · 21.02 · 20.90 · 20.98 · 18.94 · 18.94 · 18.94 · 18.97 · 18.97

SEZIONE 15 — PROGRESSIVA 694.29

A ANTICAPILLARE	m²	9.98
BO BONIFICA	m²	4.00
F FOSSO	m²	5.74
P STRADELLO	m²	1.60
RI RILEVATO	m²	47.19
RN RINTERRO	m²	7.99
SB BALLAST	m²	2.97
SU SUB-BALLAST	m²	1.07
e SUPERCOMPATTATO	m	9.72
g GEOTESSILE	m	20.57
sc SCOTICO	m	19.96
t VEGETALE	m	12.70

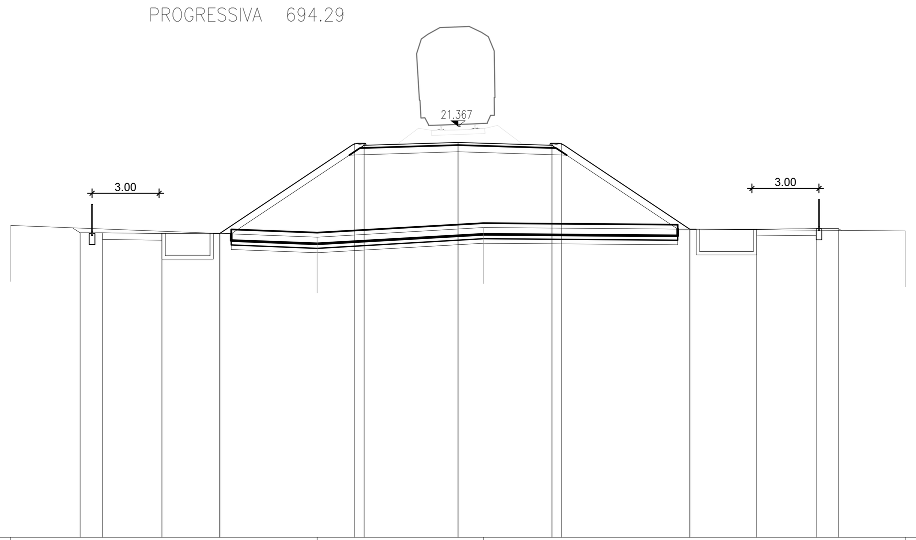

PARZIALI TERRENO	13.71 · 7.42 · 18.87
QUOTE TERRENO	16.93 · 16.41 · 16.84 · 16.69
PARZIALI TERRENO	6.85 · 6.86 · 3.71 · 3.71 · 9.44 · 9.43
PROGRESSIVE PROGETTO	-16.90 · -15.90 · -13.24 · -10.65 · -10.65 · -4.62 · -4.20 · 0.00 · 4.20 · 4.62 · 10.37 · 10.37 · 13.36 · 16.02 · 17.02
PARZIALI PROGETTO	1.00 · 2.66 · 2.59 · 6.03 · 0.42 · 4.20 · 4.20 · 0.42 · 5.75 · 2.99 · 2.66 · 1.00
QUOTE PROGETTO	16.60 · 16.60 · 16.58 · 16.58 · 16.58 · 20.60 · 20.52 · 20.64 · 20.52 · 20.60 · 16.76 · 16.76 · 16.76 · 16.79 · 16.79

SEZIONE 16 — PROGRESSIVA 750.00

A ANTICAPILLARE	m²	9.81
BO BONIFICA	m²	3.92
F FOSSO	m²	5.74
P STRADELLO	m²	1.60
RI RILEVATO	m²	46.51
RN RINTERRO	m²	7.85
SB BALLAST	m²	3.14
SU SUB-BALLAST	m²	1.02
e SUPERCOMPATTATO	m	9.72
g GEOTESSILE	m	20.23
sc SCOTICO	m	19.62
t VEGETALE	m	12.35

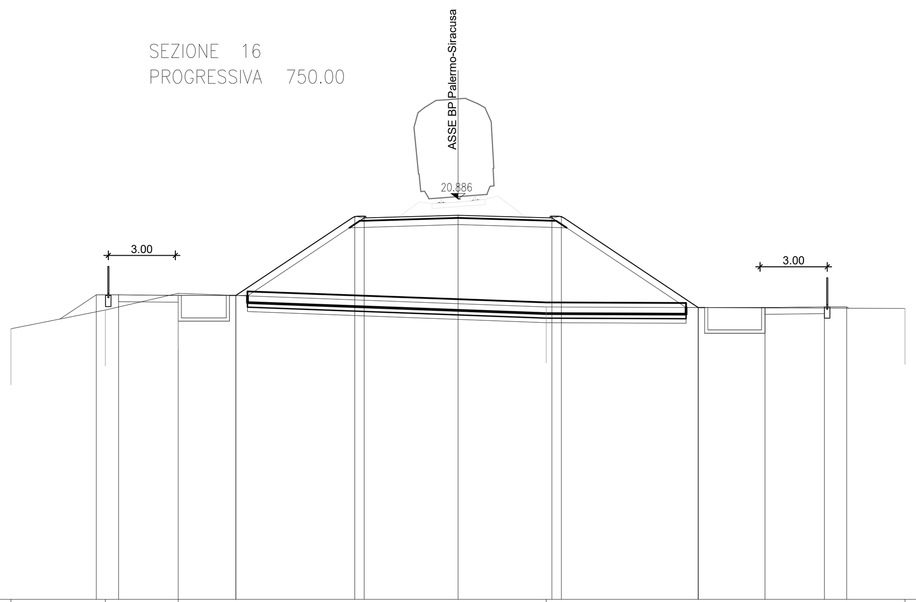

PARZIALI TERRENO	4.22 · 3.26 · 16.46 · 16.06
QUOTE TERRENO	15.08 · 15.93 · 16.67 · 16.06 · 16.00
PARZIALI TERRENO	2.11 · 2.11 · 1.63 · 1.63 · 8.23 · 8.23 · 8.03 · 8.03
PROGRESSIVE PROGETTO	-16.18 · -15.18 · -12.52 · -9.93 · -9.93 · -4.62 · -4.20 · 0.00 · 4.20 · 4.62 · 10.74 · 10.74 · 13.73 · 16.39 · 17.39
PARZIALI PROGETTO	1.00 · 2.66 · 2.59 · 5.31 · 0.42 · 4.20 · 4.20 · 0.42 · 6.12 · 2.99 · 2.66 · 1.00
QUOTE PROGETTO	16.60 · 16.60 · 16.57 · 16.57 · 16.57 · 20.11 · 20.03 · 20.16 · 20.03 · 20.11 · 16.03 · 16.03 · 16.03 · 16.06 · 16.06

SEZIONE 17 — PROGRESSIVA 800.00

A ANTICAPILLARE	m²	10.89
BO BONIFICA	m²	4.35
F FOSSO	m²	5.76
P STRADELLO	m²	1.59
RI RILEVATO	m²	50.61
RN RINTERRO	m²	8.71
SB BALLAST	m²	3.14
SU SUB-BALLAST	m²	1.02
e SUPERCOMPATTATO	m	9.72
g GEOTESSILE	m	22.41
sc SCOTICO	m	21.78
t VEGETALE	m	14.51

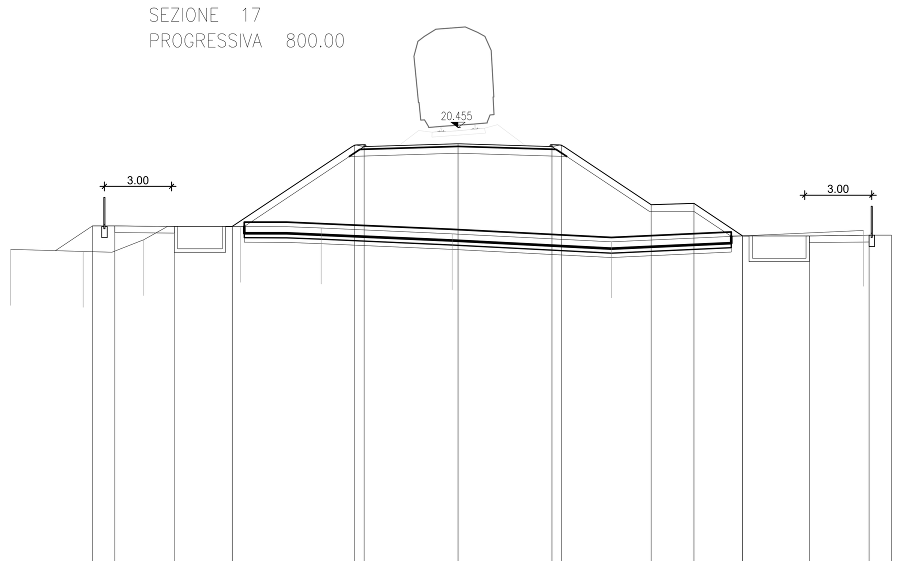

PARZIALI TERRENO	3.24 · 2.71 · 4.34 · 3.59 · 5.86 · 7.12 · 11.27
QUOTE TERRENO	15.01 · 14.92 · 15.44 · 16.03 · 15.96 · 15.71 · 15.34 · 15.86
PARZIALI TERRENO	1.62 · 1.62 · 1.35 · 1.36 · 2.17 · 2.17 · 1.79 · 1.80 · 2.93 · 2.93 · 3.56 · 3.56 · 5.63 · 5.64
PROGRESSIVE PROGETTO	-16.35 · -15.35 · -12.68 · -10.10 · -10.10 · -4.62 · -4.20 · 0.00 · 4.20 · 4.62 · 8.64 · 10.55 · 12.73 · 12.73 · 15.72 · 18.38 · 19.38
PARZIALI PROGETTO	1.00 · 2.67 · 2.58 · 5.48 · 0.42 · 4.20 · 4.20 · 0.42 · 4.02 · 1.91 · 2.18 · 2.99 · 2.66 · 1.00
QUOTE PROGETTO	16.06 · 16.06 · 16.03 · 16.03 · 16.03 · 19.68 · 19.60 · 19.73 · 19.60 · 19.68 · 17.01 · 17.07 · 15.61 · 15.61 · 15.61 · 15.64 · 15.64

SEZIONE 18 — PROGRESSIVA 850.00

A ANTICAPILLARE	m²	11.28
BO BONIFICA	m²	4.51
F FOSSO	m²	5.75
P STRADELLO	m²	1.59
RI RILEVATO	m²	51.56
RN RINTERRO	m²	9.02
SB BALLAST	m²	3.12
SU SUB-BALLAST	m²	1.04
e SUPERCOMPATTATO	m	9.72
g GEOTESSILE	m	23.16
sc SCOTICO	m	22.56
t VEGETALE	m	15.35

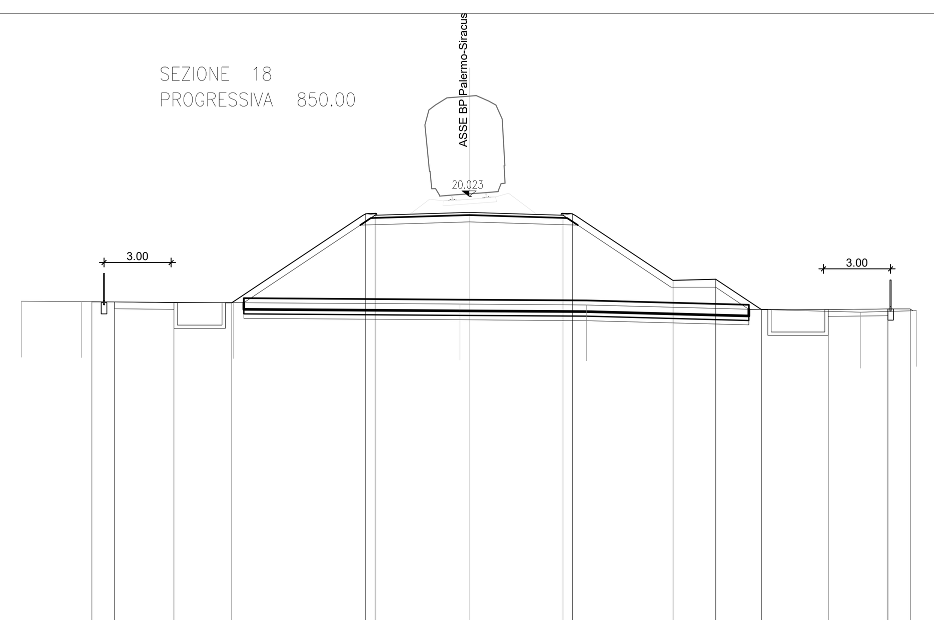

PARZIALI TERRENO	2.69 · 6.77 · 10.13 · 5.66 · 12.25 · 2.50
QUOTE TERRENO	15.33 · 15.31 · 15.27 · 15.20 · 15.16 · 14.84 · 14.91
PARZIALI TERRENO	1.34 · 1.35 · 3.38 · 3.39 · 5.07 · 5.06 · 2.83 · 2.83 · 6.12 · 6.13 · 1.25 · 1.25
PROGRESSIVE PROGETTO	-16.85 · -15.85 · -13.19 · -10.60 · -10.60 · -4.62 · -4.20 · 0.00 · 4.20 · 4.62 · 9.12 · 11.03 · 13.07 · 13.07 · 16.05 · 18.72 · 19.72
PARZIALI PROGETTO	1.00 · 2.66 · 2.59 · 5.98 · 0.42 · 4.20 · 4.20 · 0.42 · 4.50 · 1.91 · 2.04 · 2.98 · 2.67 · 1.00
QUOTE PROGETTO	15.29 · 15.29 · 15.27 · 15.27 · 15.27 · 19.25 · 19.17 · 19.30 · 19.17 · 19.25 · 16.25 · 16.31 · 14.95 · 14.95 · 14.95 · 14.98 · 14.98

COMMITTENTE:

RFI RETE FERROVIARIA ITALIANA – GRUPPO FERROVIE DELLO STATO ITALIANE

PROGETTAZIONE:

ITALFERR – GRUPPO FERROVIE DELLO STATO ITALIANE

DIRETTRICE FERROVIARIA MESSINA-CATANIA-PALERMO
NODO DI CATANIA

U.O. INFRASTRUTTURE SUD

PROGETTO DEFINITIVO

INTERRAMENTO LINEA PER IL PROLUNGAMENTO DELLA PISTA DELL'AEROPORTO DI FONTANAROSSA E PER LA MESSA A STI DEL TRATTO DI LINEA INTERESSATO.

MACROFASE FUNZIONALE 2

LOTTO 3

Bretella PA-CT - TRACCIATI - IF

Infrastruttura ferroviaria - Ramo Palermo/Siracusa -Sezioni trasversali - Tav. 3/9

SCALA: 1:200

COMMESSA	LOTTO	FASE	ENTE	TIPO DOC.	OPERA/DISCIPLINA	PROGR.	REV.
RS3H	03	D	78	W9	IF0001	003	B

Rev.	Descrizione	Redatto	Data	Verificato	Data	Approvato	Data	Autorizzato Data
A	Emissione esecutiva	L.Nani	Gennaio 2020	C.Toraldo	Gennaio 2020	S.Vanfiori	Gennaio 2020	D.Tiberti Marzo 2020
B	Emissione esecutiva	L.Nani	Marzo 2020	C.Toraldo	Marzo 2020	S.Vanfiori	Marzo 2020	

File: RS3H.0.3.D.78.W9.IF.00.0.1.003.B

n. Elab.: