
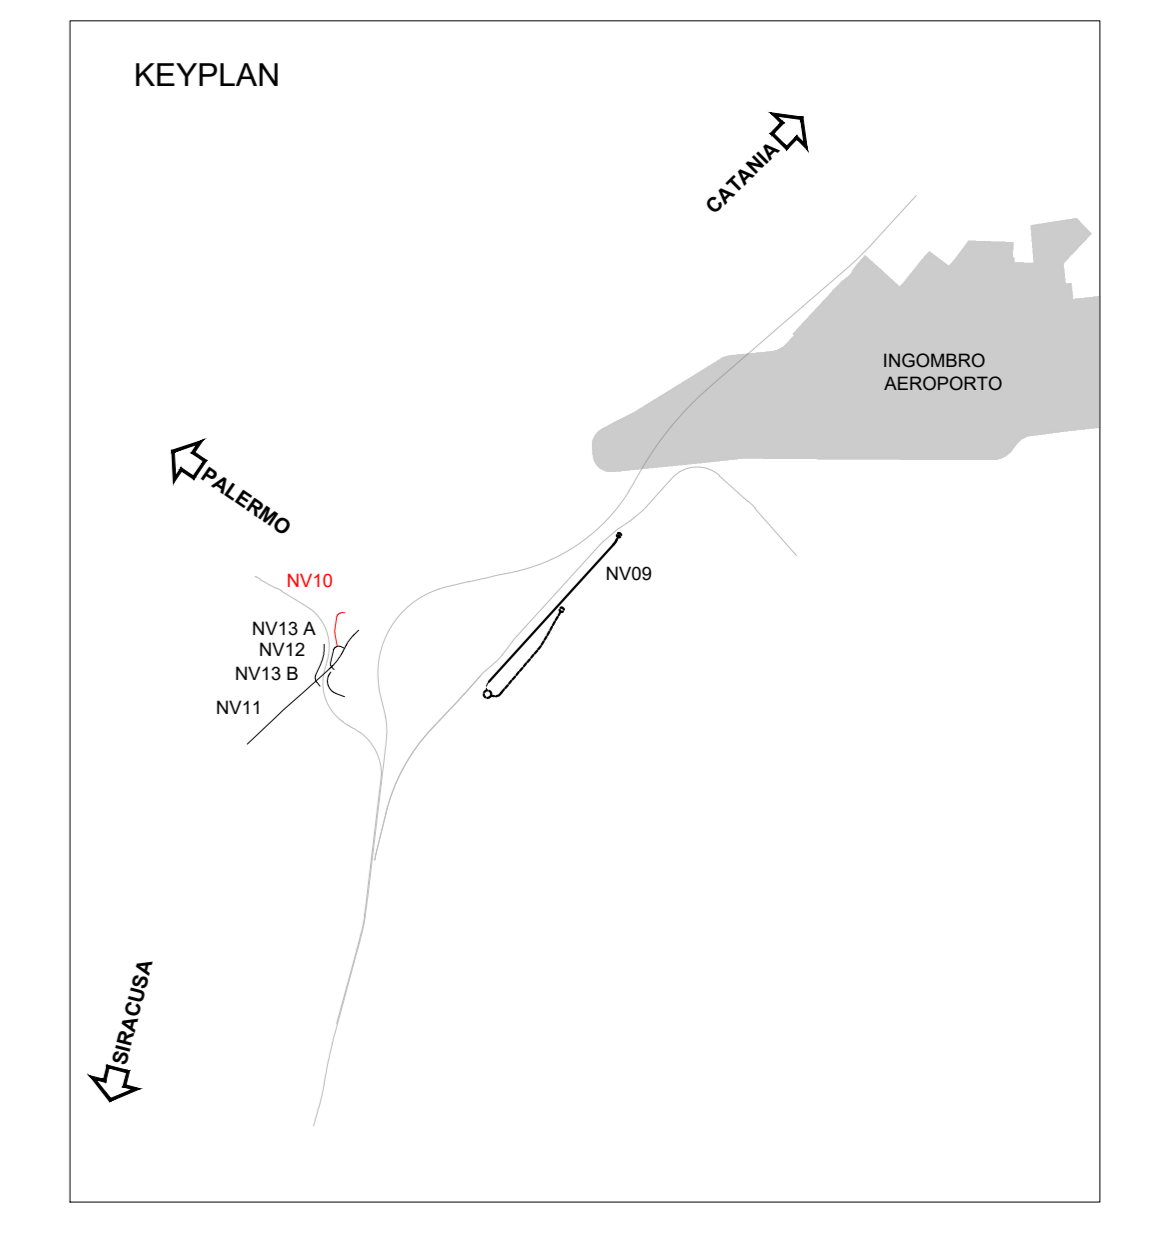


PALERMO ↖

CATANIA ↗

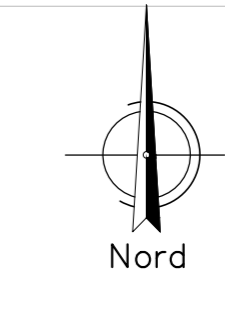

V1 [2522270.850] [4145122.808]	V2 [2522256.932] [4145202.994]	V3 [2522271.475] [4145302.874]	V4 [2522311.366] [4145301.839]
C1 [2522358.188] [4145204.378]	C2 [2522297.324] [4145272.193]	C 1 R: 100,000 Ac: 200,350,761 Tan: 15,960 Sr: 31,653 Fr: 1,250 Co: 31,521	
		C 2 R: 30,000 Ac: 92,447,901 Tan: 20,636 Sr: 43,565 Fr: 7,566 Co: 39,836	

COMMITTENTE: 

PROGETTAZIONE: 

**DIRETTRICE FERROVIARIA MESSINA-CATANIA-PALERMO
NODO DI CATANIA**

U.O. INFRASTRUTTURE SUD

PROGETTO DEFINITIVO

**INTERRAMENTO LINEA PER IL PROLUNGAMENTO DELLA PISTA
DELL'AEROPORTO DI FONTANAROSSA E PER LA MESSA A STI DEL
TRATTO DI LINEA INTERESSATO.**

MACROFASE FUNZIONALE 2

LOTTO 3

Bretella PA-CT - VIABILITA' - NV

NV10 viabilità di ricucitura fondi interclusi - Planimetria di tracciamento

SCALA: **1:1000**

COMMESSA LOTTO FASE ENTE TIPO DOC. OPERA/DISCIPLINA PROGR. REV.

RS3H 03 D 78 P7 NV1000 003 B

Rev.	Descrizione	Redatto	Data	Verificato	Data	Approvato	Data	Autorizzato Data
A	Emissione esecutive	L. Neri	Gennaio 2020	D. Lanni	Gennaio 2020	S. Vianello	Gennaio 2020	C.T. Lanni
B	Emissione esecutive	L. Neri	Marzo 2020	D. Lanni	Marzo 2020	S. Vianello	Marzo 2020	C.T. Lanni

File: RS3H.0.3.D.78.P7.NV.10.0.0.003.B n. Elab.:

SIRACUSA ↘