



INQUADRAMENTO CARTOGRAFICO
SCALA 1:5000

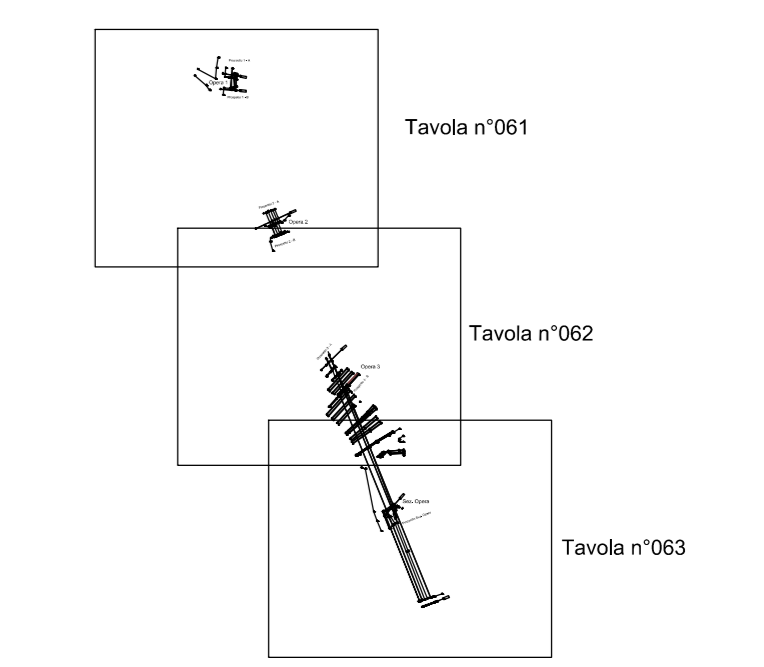

INQUADRAMENTO CARTOGRAFICO
SCALA 1:5000

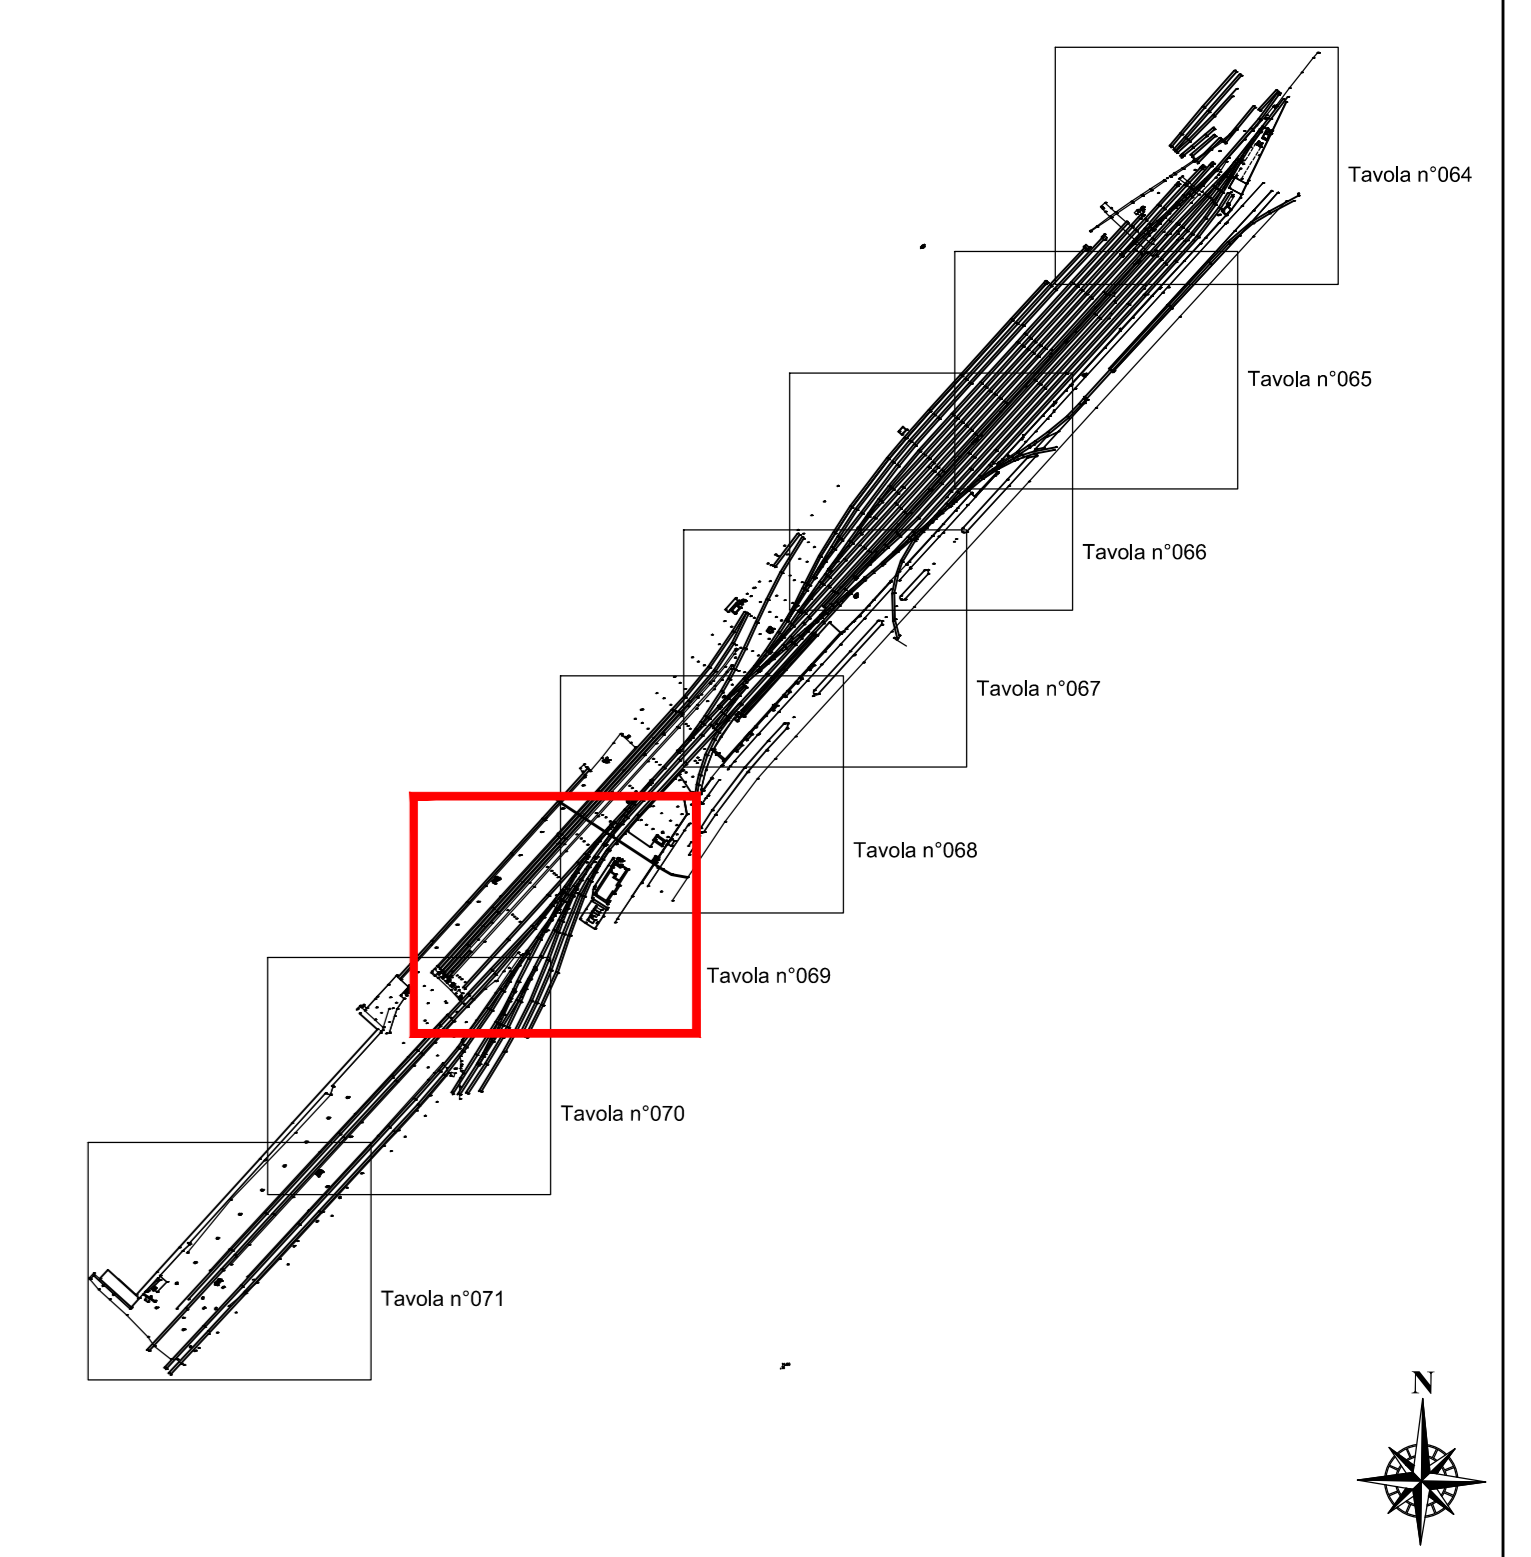

COMMITTENTE:


PROGETTAZIONE:


DIRETTRICE FERROVIARIA MESSINA - CATANIA - PALERMO
NODO DI CATANIA

U.O. Progettazione Linee, Nodi e Armamento

PROGETTO DEFINITIVO

INTERRAMENTO LINEA PER IL PROLUNGAMENTO DELLA PISTA DELL' AEROPORTO DI FONTANAROSSA E PER LA MESSA A STI DEL TRATTO DI LINEA INTERESSATO.

Rilievo Celerimetrico TAV.N°069

SCALA: 1:200

COMMESSA LOTTO FASE ENTE TIPO DOC. OPERA/DISCIPLINA PROGR. REV.

RS3H 00 D 13 P9 IF0009 069 A

Rev.	Descrizione	Redatto	Data	Verificato	Data	Approvato	Data	Autorizzato	Data
A	Emissione Esecutiva		27/01/2019		27/01/2019		27/01/2019	V. Confalonieri	27/01/2019

File: RS3H-00-D-13-P9-IF0009-069-A.dwg