


Scala X 1:2000.000

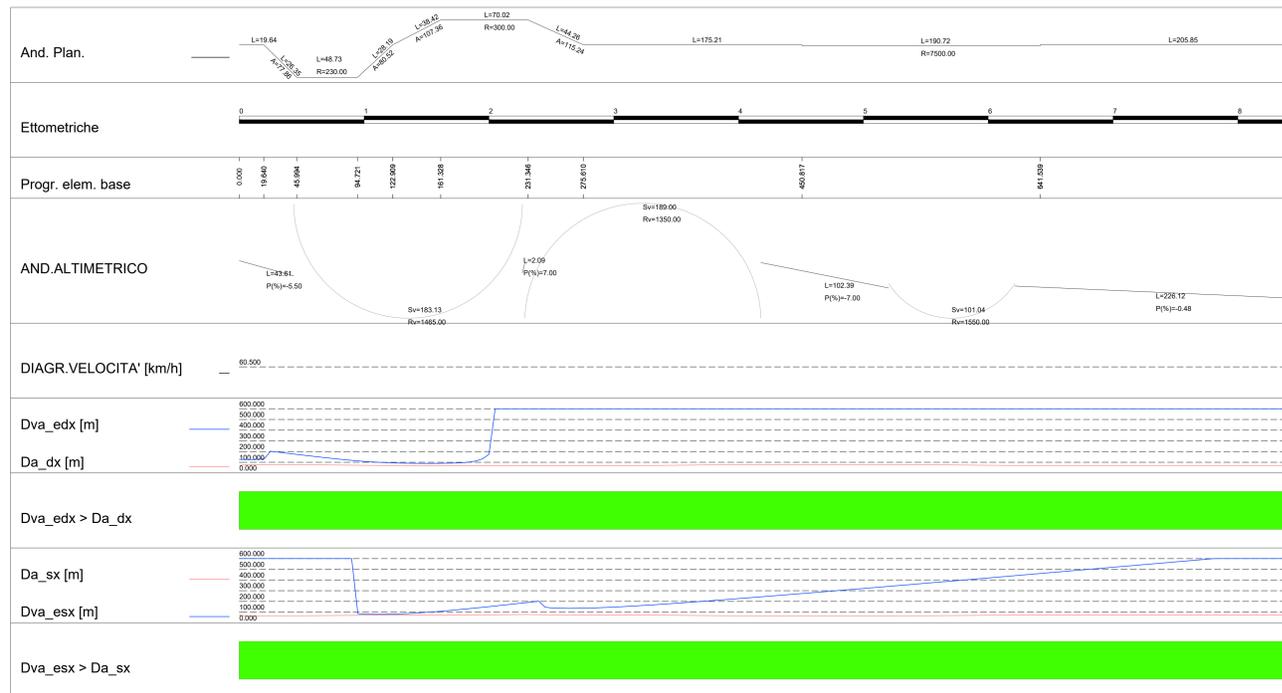

NOTA: La viabilità non necessita di allargamenti per visibilità.

COMMITTENTE:   
 RETE FERROVIARIA ITALIANA  
 GRUPPO FERROVIE DELLO STATO ITALIANE

PROGETTAZIONE:   
 GRUPPO FERROVIE DELLO STATO ITALIANE

**DIRETTRICE FERROVIARIA MESSINA-CATANIA-PALERMO**  
**NODO DI CATANIA**

**U.O. INFRASTRUTTURE SUD**

**PROGETTO DEFINITIVO**

**INTERRAMENTO LINEA PER IL PROLUNGAMENTO DELLA PISTA DELL'AEROPORTO DI FONTANAROSSA E PER LA MESSA A STI DEL TRATTO DI LINEA INTERESSATO.**  
**MACROFASE FUNZIONALE 2**  
**LOTTO 3**  
**Bretella PA-CT - VIABILITA' - NV**  
 NV11 Viabilità di raccordo della SS701 con la NV11 PE Bicocca - Diagrammi di visibilità

SCALA:  
 1:1000

Rev.	Descrizione	Redatto	Data	Verificato	Data	Approvato	Data	Autorizzato	Data
A	Emissione esecutiva	L. Neri	01/01/2020	...	...	...	...	...	...

File: RS3H.0.3.D.78.F7.NV.11.0.0.002.A n. Elab.: