



INQUADRAMENTO CARTOGRAFICO
SCALA 1:5000

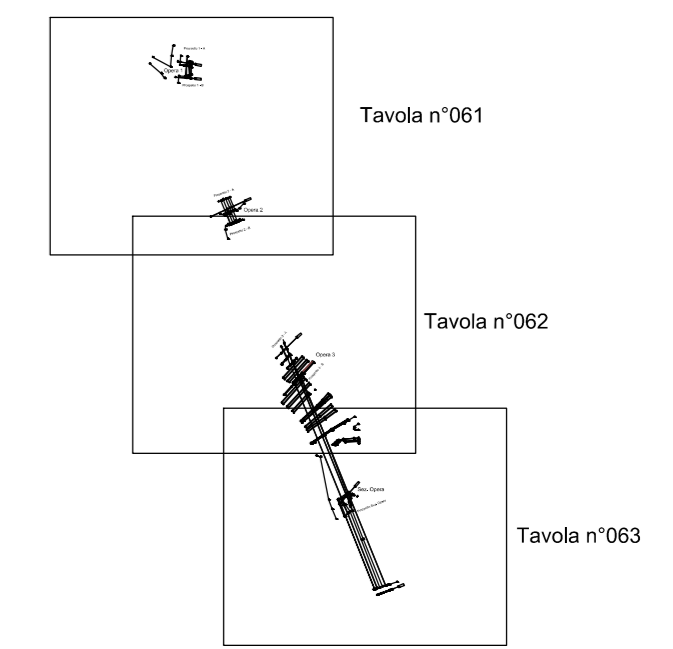

INQUADRAMENTO CARTOGRAFICO
SCALA 1:5000

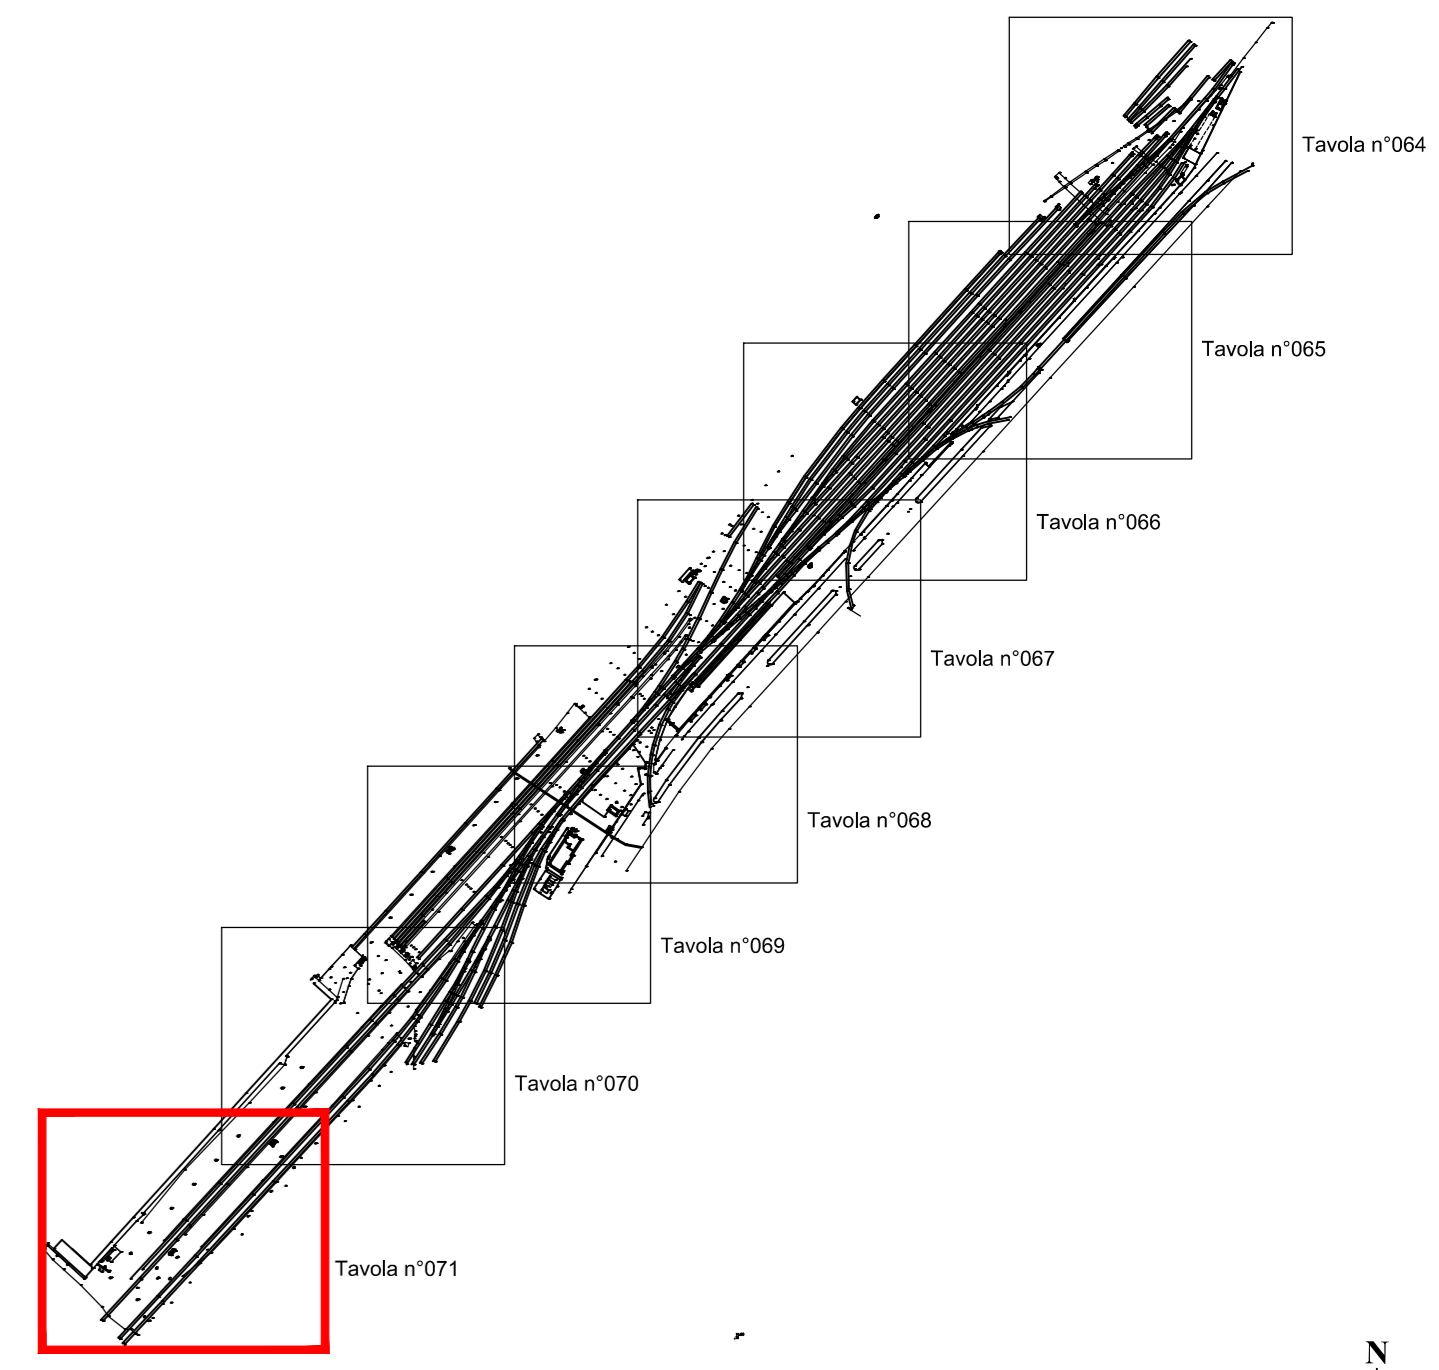

COMMITTENTE:


PROGETTAZIONE:


DIRETTRICE FERROVIARIA MESSINA - CATANIA - PALERMO
NODO DI CATANIA

U.O. Progettazione Linee, Nodi e Armamento

PROGETTO DEFINITIVO

INTERRAMENTO LINEA PER IL PROLUNGAMENTO DELLA PISTA DELL' AEROPORTO DI FONTANAROSSA E PER LA MESSA A STI DEL TRATTO DI LINEA INTERESSATO.

Rilievo Celerimetrico TAV.N°071

SCALA: 1:200

Rev.	Descrizione	Redatto	Data	Verificato	Data	Approvato	Data	Autorizzato	Data
A	Emissione Esecutiva	STF	27/03/2019	S. Biondicchi	04/04/2019	REBISIO	04/04/2019	V. C. ...	04/04/2019

File: RS3+Q-0-13-P9-F0009-071-A.dwg