


PALERMO

CATANIA

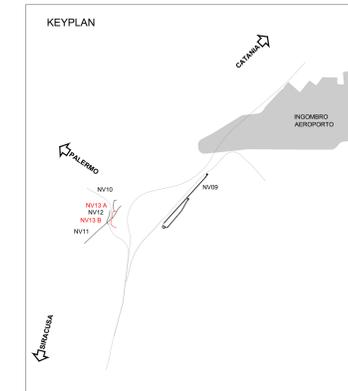


Dati di tracciamento NV13 Asse A

V1 2522309 574 4144813 075	V2 2522258 566 4144813 095	V3 2522232 643 4144822 643	V4 2522263 508 4144894 483
C1 2522279 430 4144804 770	C2 2522260 193 4144831 352		
C 1		C 2	
R	30,000	R	25,000
Ac	104,4748	Ac	60,1905
Tem	39,731	Tem	14,495
Sv	54,703	Sv	28,259
Pf	11,628	Pf	3,369
Co	47,433	Co	25,058

Dati di tracciamento NV13 Asse B

V1 2522310 308 4144857 737	V2 2522191 719 4144803 055	V3 2522263 656 4144894 682
C1 2522305 431 4144834 537		
C 1		
R	79,000	
Ac	107,2313	
Tem	84,983	
Sv	133,996	
Pf	28,471	
Co	112,701	

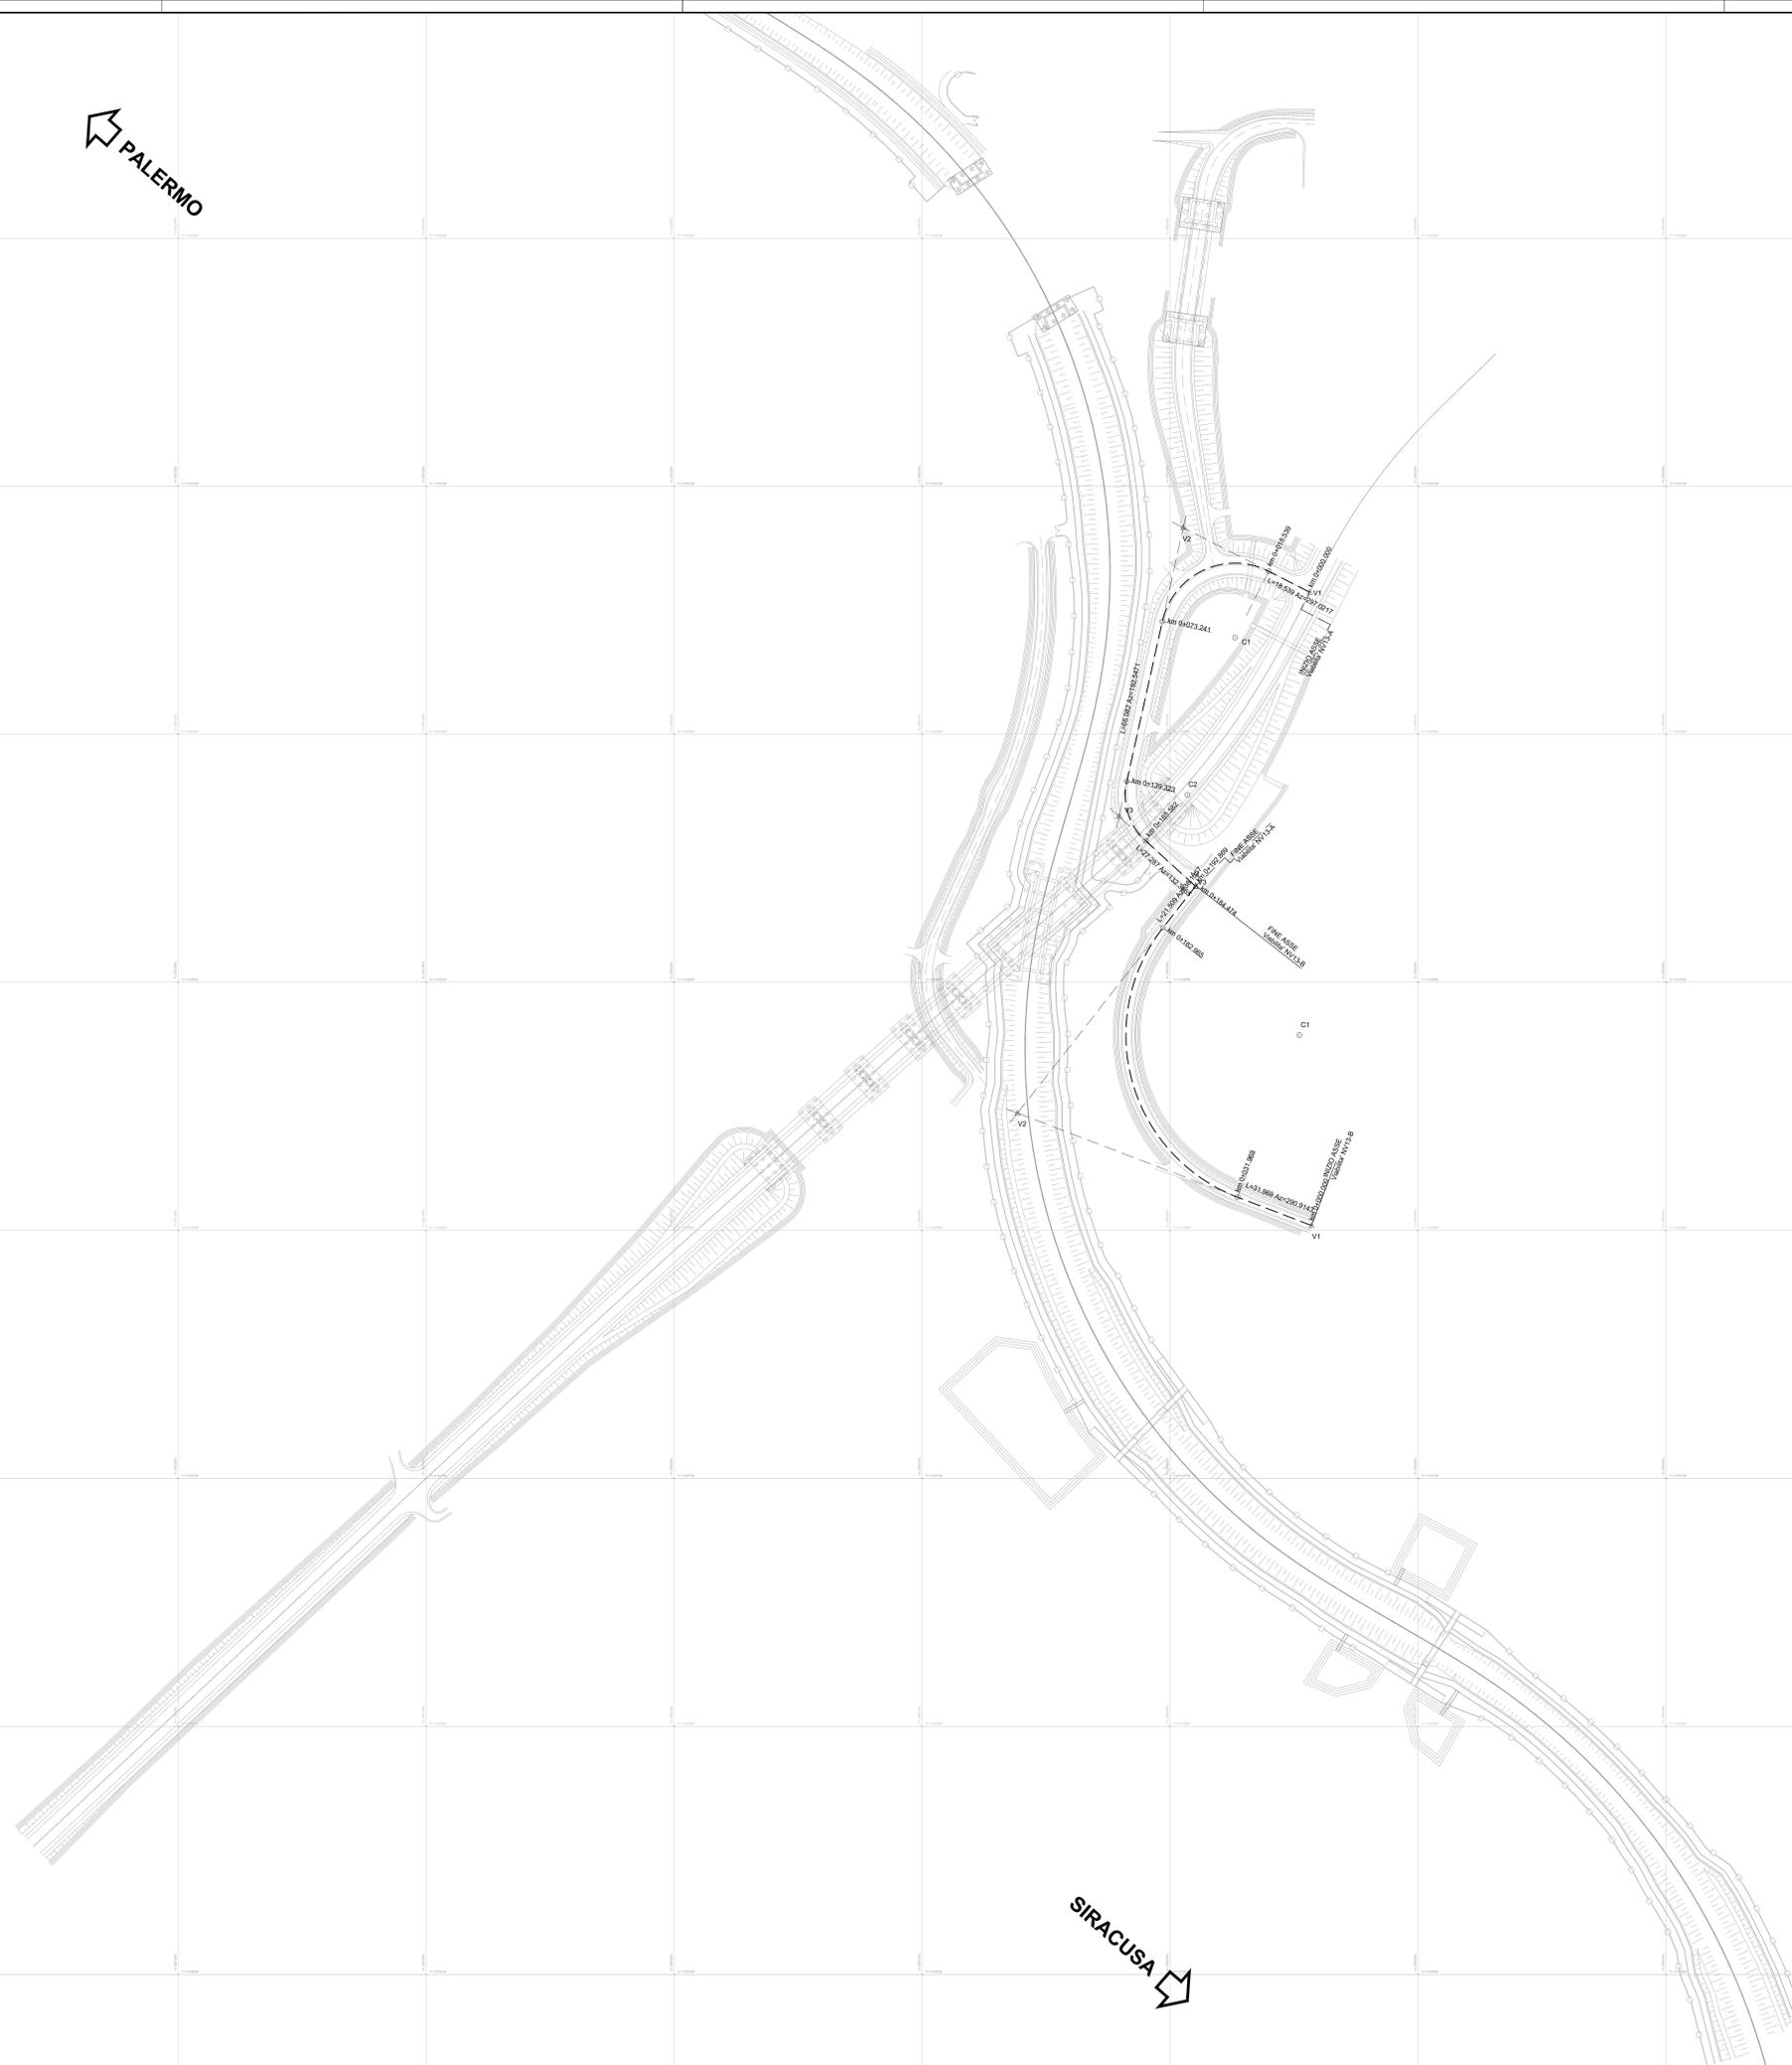

SIRACUSA

COMMITTENTE: 

PROGETTAZIONE: 

**DIRETTRICE FERROVIARIA MESSINA-CATANIA-PALERMO
NODO DI CATANIA**

U.O. INFRASTRUTTURE SUD

PROGETTO DEFINITIVO

**INTERRAMENTO LINEA PER IL PROLUNGAMENTO DELLA PISTA
DELL'AEROPORTO DI FONTANAROSSA E PER LA MESSA A STI DEL
TRATTO DI LINEA INTERESSATO.**

MACROFASE FUNZIONALE 2

LOTTO 3

Bretella PA-CT - VIABILITA' - NV

NV13 Viabilità ricucitura ex SS701 per collegamento fondi interclusi - Planimetria di tracciamento

SCALA: 1:1000

COMMESSA LOTTO FASE ENTE TIPO DOC. OPERA/DISCIPLINA PROGR. REV.

RS3H 03 D 78 P7 NV1300 003 B

Rev.	Descrizione	Redatto	Data	Verificato	Data	Approvato	Data	Autorizzato Data
A	Emissione esecutive	L. Neri	Gennaio 2020	D. Lanni	Gennaio 2020	S. Vianello	Gennaio 2020	D. Lanni
B	Emissione esecutive	L. Neri	Marzo 2020	D. Lanni	Marzo 2020	S. Vianello	Marzo 2020	D. Lanni

File: RS3H.0.3.D.78.P7.NV.13.0.0.003.B n. Elab.: