RIP. 2.40 SEZ.NUM. 2–5 PROGR. 100.000
SCA. 0.00 PARZ. 25.000

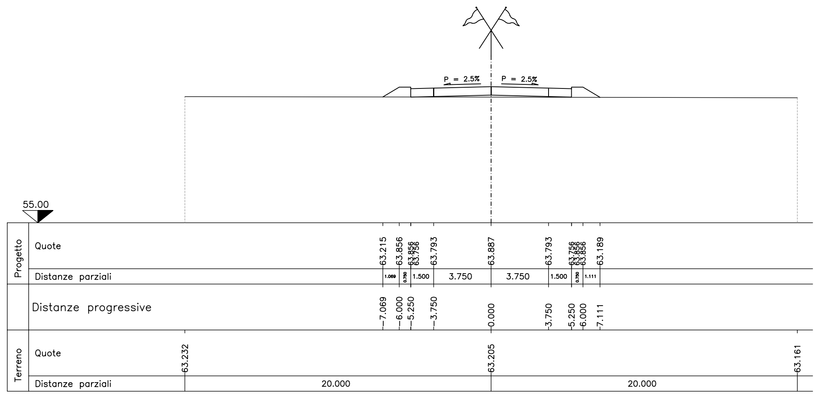

RIP. 2.14 SEZ.NUM. 2–6 PROGR. 125.000
SCA. 0.01 PARZ. 25.000

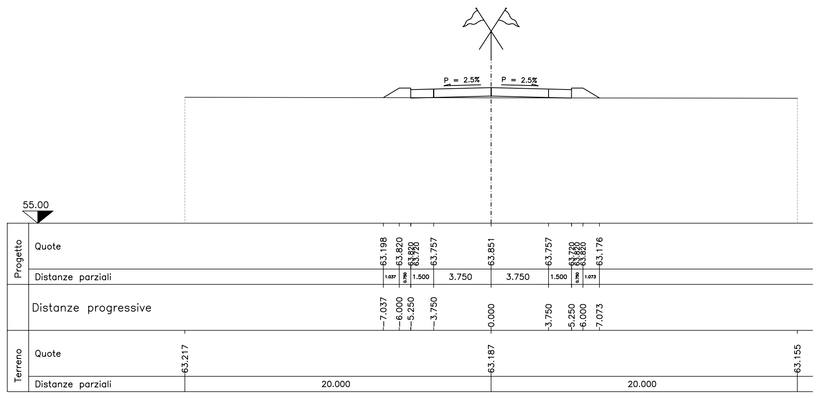

RIP. 2.36 SEZ.NUM. 2–7 PROGR. 150.000
SCA. 0.00 PARZ. 25.000

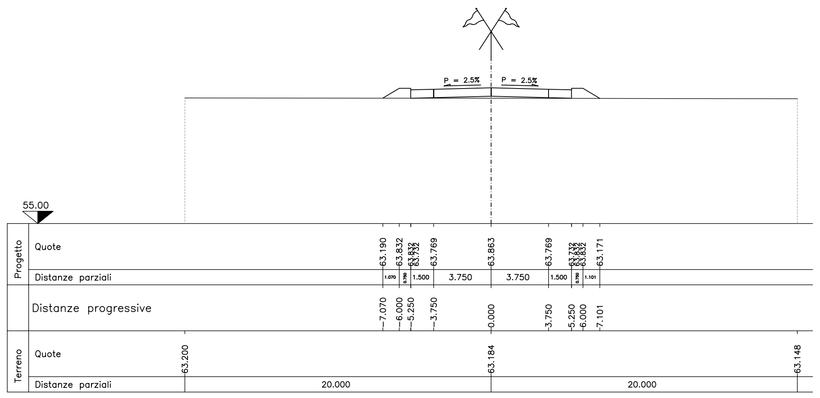

RIP. 2.80 SEZ.NUM. 2–8 PROGR. 175.000
SCA. 0.00 PARZ. 25.000

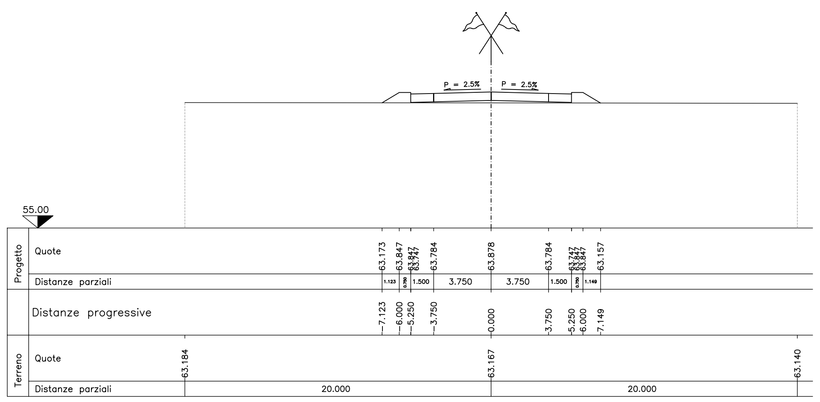

RIP. 3.20 SEZ.NUM. 2–9 PROGR. 200.000
SCA. 0.00 PARZ. 25.000

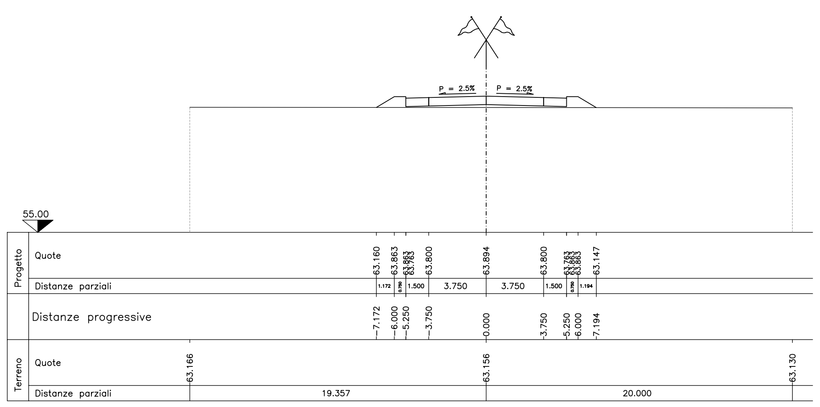

RIP. 3.64 SEZ.NUM. 2–10 PROGR. 225.000
SCA. 0.00 PARZ. 25.000

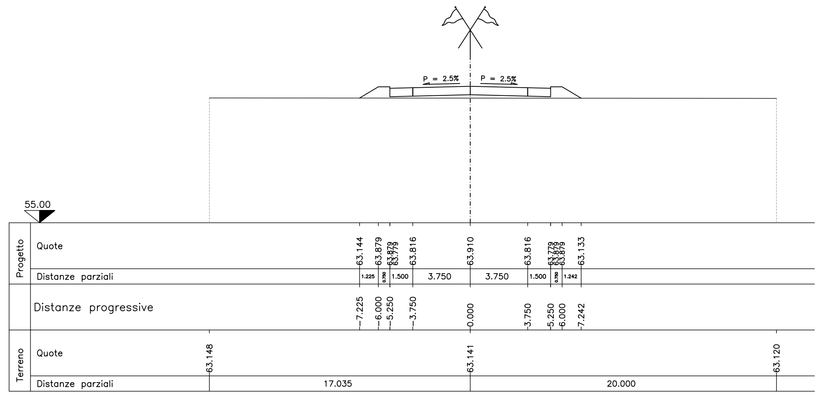

RIP. 4.10 SEZ.NUM. 2–11 PROGR. 250.000
SCA. 0.00 PARZ. 25.000

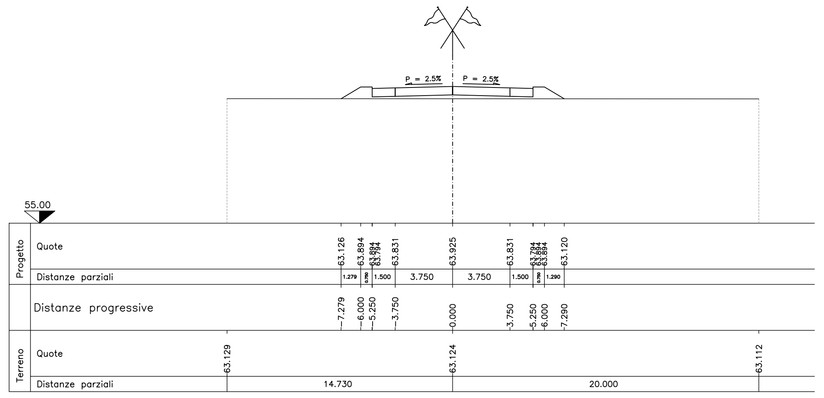

RIP. 4.45 SEZ.NUM. 2–12 PROGR. 275.000
SCA. 0.00 PARZ. 25.000

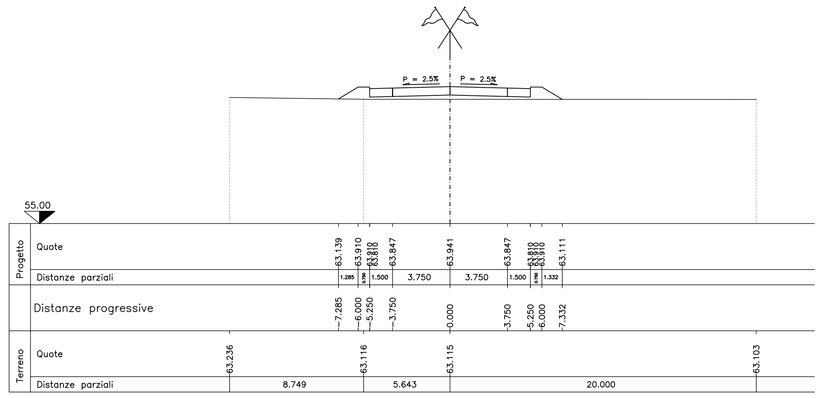

RIP. 3.82 SEZ.NUM. 2–13 PROGR. 300.000
SCA. 0.00 PARZ. 25.000

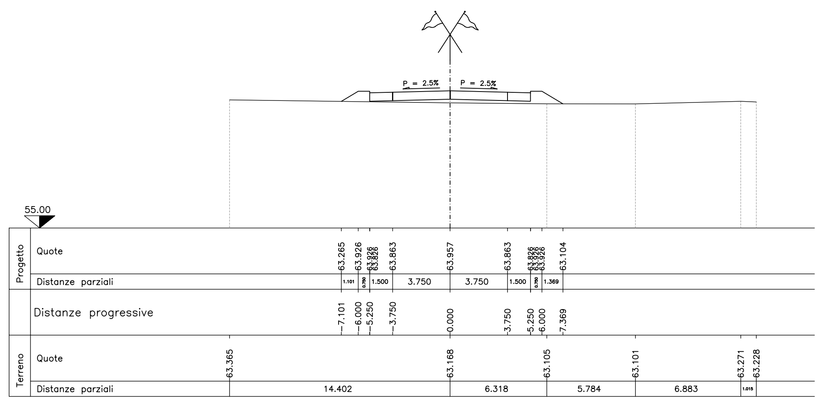

RIP. 5.82 SEZ.NUM. 2–14 PROGR. 325.000
SCA. 0.00 PARZ. 25.000

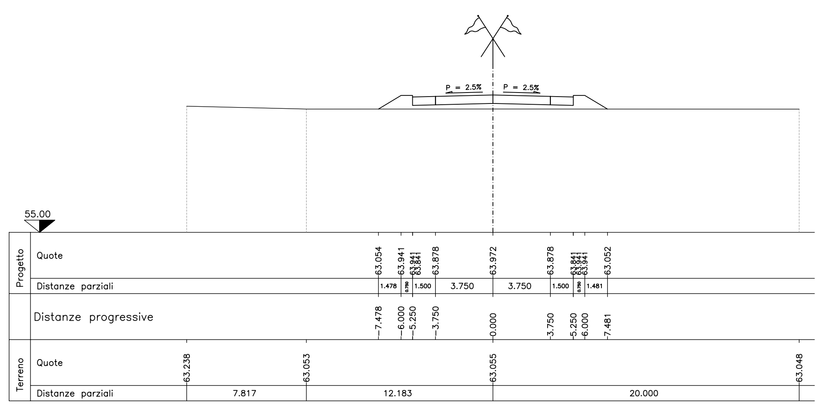

RIP. 6.59 SEZ.NUM. 2–15 PROGR. 350.000
SCA. 0.00 PARZ. 25.000

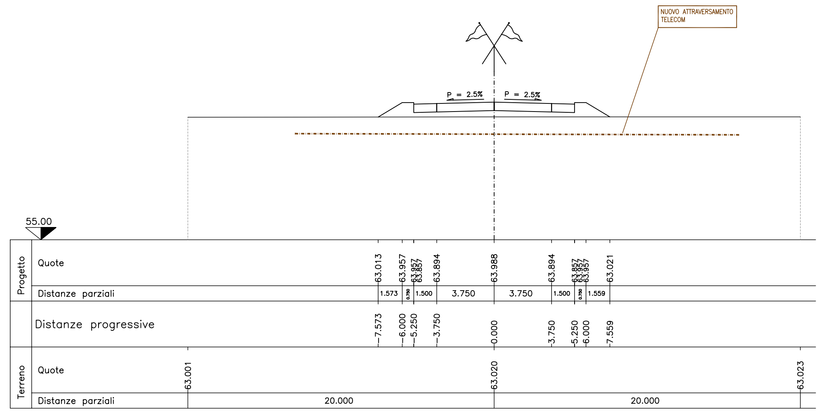

RIP. 7.54 SEZ.NUM. 2–16 PROGR. 370.954
SCA. 0.00 PARZ. 20.954

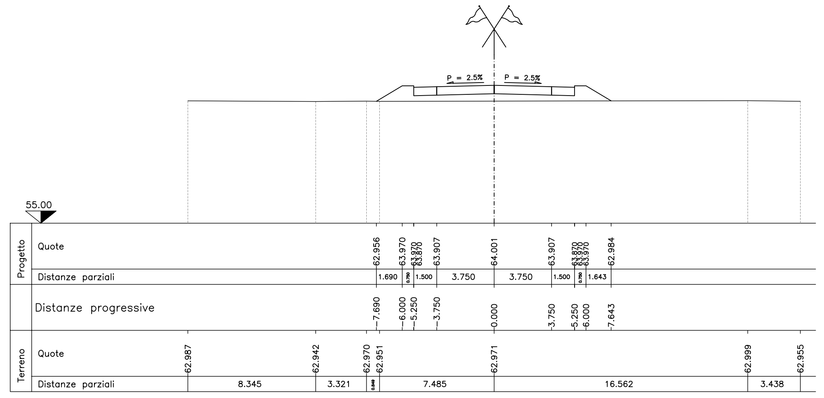

RIP. 14.79 SEZ.NUM. 2–17 PROGR. 415.046
SCA. 0.00 PARZ. 44.092

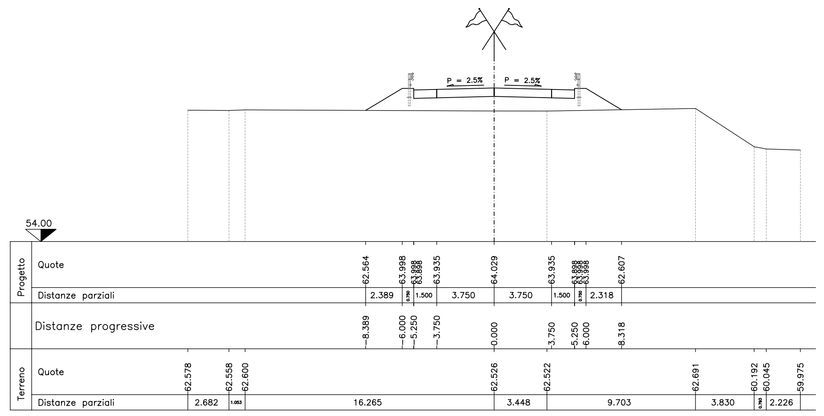

RIP. 17.52 SEZ.NUM. 2–18 PROGR. 424.881
SCA. 0.00 PARZ. 9.835

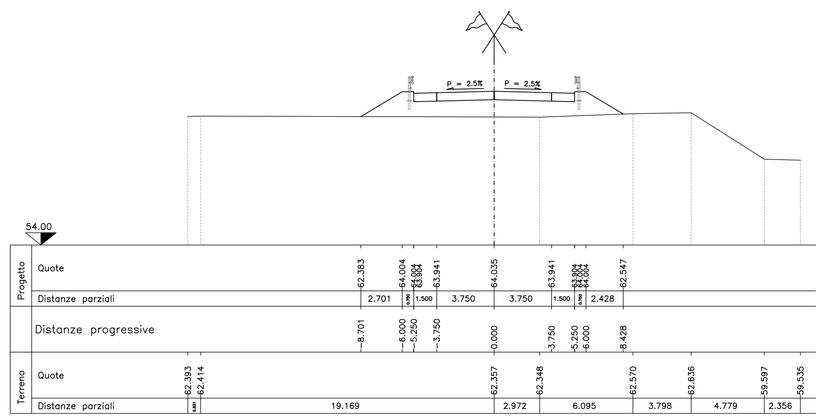

RIP. 25.18 SEZ.NUM. 2–19 PROGR. 449.881
SCA. 0.00 PARZ. 25.000

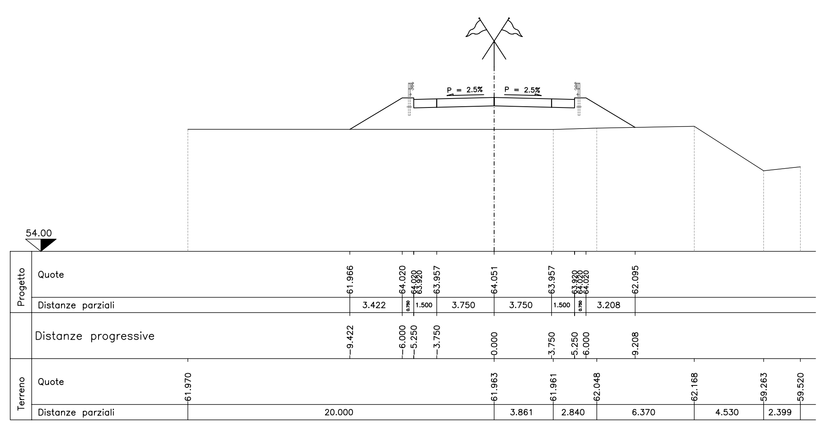

Anas SpA

DIREZIONE CENTRALE PROGETTAZIONE

S.S. N. 9 "Via Emilia"

Variante di Casalpusterlengo ed eliminazione passaggio a livello sulla SP ex S.S. N. 234

PROGETTO DEFINITIVO

CONTRIBUTI SPECIALISTICI

TECNOSTUDIO BIEFFE S.R.L.
VIA MAZZETTI 7
FONTANELLATO (PR)
COMPONENTE STRADALE E STRUTTURALE: SICUREZZA COORDINAMENTO, FASAGGI DI CANTIERE, MOVIMENTAZIONE DI CAVA; RILIEVI E COMPUTAZIONE

CONSORZIO MUZZA BASSA LODIGIANA
VIA NINO DALL'ORO, 4 - LODI
COMPONENTE IDRAULICA

ARCH. MADDALENA GIOIA OBELLI
VIA SENATO, 45
MILANO
COMPONENTE PAESAGGISTICA ED AMBIENTALE

P I GIOVANNI PERRI
VIA PRIORATO, 16
FONTANELLATO (PR)
COMPONENTE IMPIANTISTICA, TECNOLOGICA ED ILLUMINOTECNICA

CLTRA S.R.L.
VIALE LOMBARDIA, 5
MILANO,
IN COLLABORAZIONE CON
L.C.E. SRL
VIA DEI PLATANI, 7
OPERA
COMPONENTE TRASPORTISTICA ED ACUSTICA

I PROGETTISTI
Arch. Savino GARILLI PROVINCIA DI LODI
Iscritto all'Ordine degli Architetti della Provincia di Piacenza al n° 290

Ing. Antonio SIMONE COMUNE DI CASALPUSTERLENGO
Iscritto all'ordine degli Ingegneri della provincia di Foggia al n° 1270

IL GEOLOGO
Dott. Geol. Gianluca CANTARELLI
Iscritto all'Ordine dei Geologi dell'Emilia-Romagna al n° 334
via Malpighi, 2
FIDENZA (PR)

COORDINATORE PER LA SICUREZZA IN FASE DI PROGETTAZIONE
Geom: Fiorenzo BERGAMASCHI
Iscritto all'Collegio dei Geometri della Provincia di Parma al n° 1606
via Mazzetti,
FONTANELLATO (PR)

VISTO:IL RESPONSABILE DEL PROCEDIMENTO
Ing Massimo SIMONINI

DATA

PROTOCOLLO

SEZIONI TRASVERSALI ASSE 2 DA SEZ. 2-1 A SEZ. 2-19

CODICE PROGETTO

REV.	DESCRIZIONE	DATA	VERIFICATO RESP. TECNICO	CONTROLLATO RESP. DITTA/NARO	APPROVATO RESP. DI SETTORE
D	RECEPIMENTO PRESCRIZIONI ISTRUTTORIA ANAS				
C	RECEPIMENTO PRESCRIZIONI CONFERENZA DEI SERVIZI	FEBBRAIO 2011			
B	VERIFICA DI OTTEMPERANZA AL DECRETO VIA	APRILE 2010			
A	PRIMA CONSEGNA PROGETTO	MARZO 2009			

Codice Elaborato		SA05	1534	Data Revisione: FEBBRAIO 2011	REV. C	FOGLIO 01 DI 01	Scala: 1:200

NOME FILE SA05-1534_00 ASSEZ SEZT TAV.1.DWG